

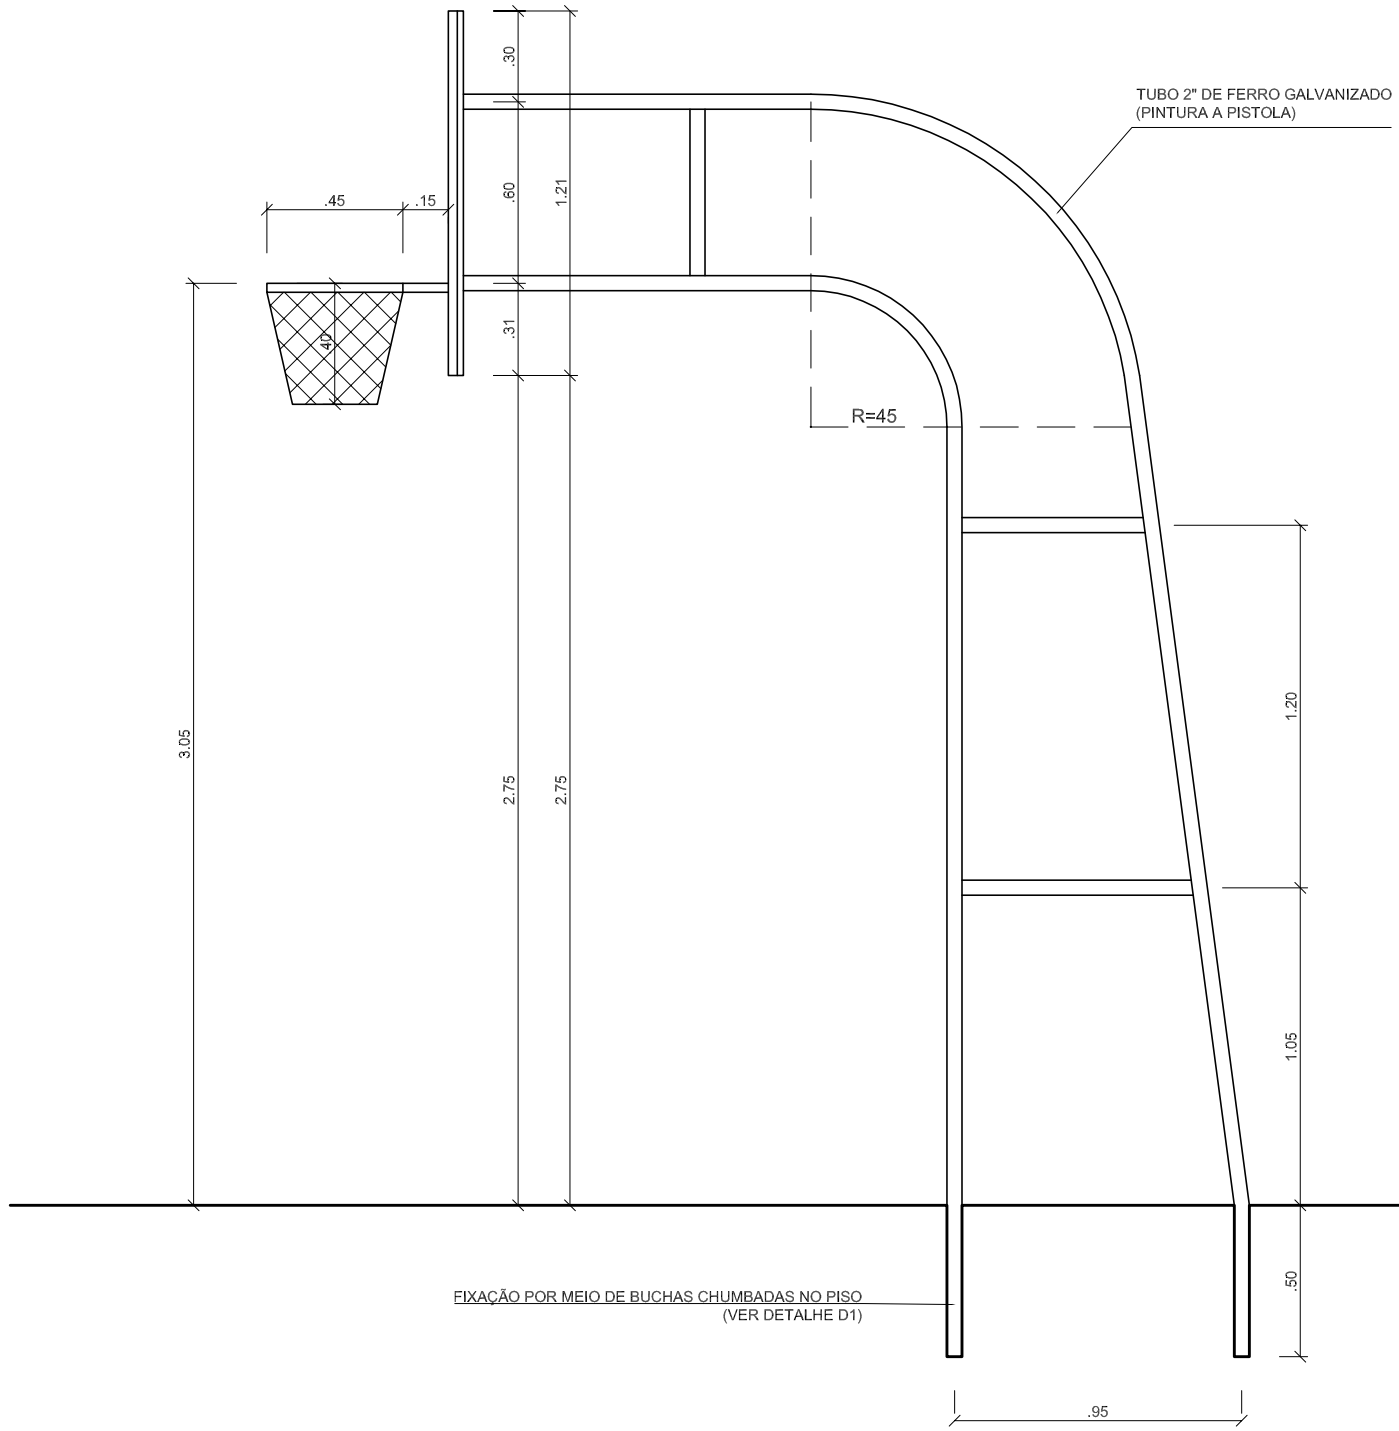
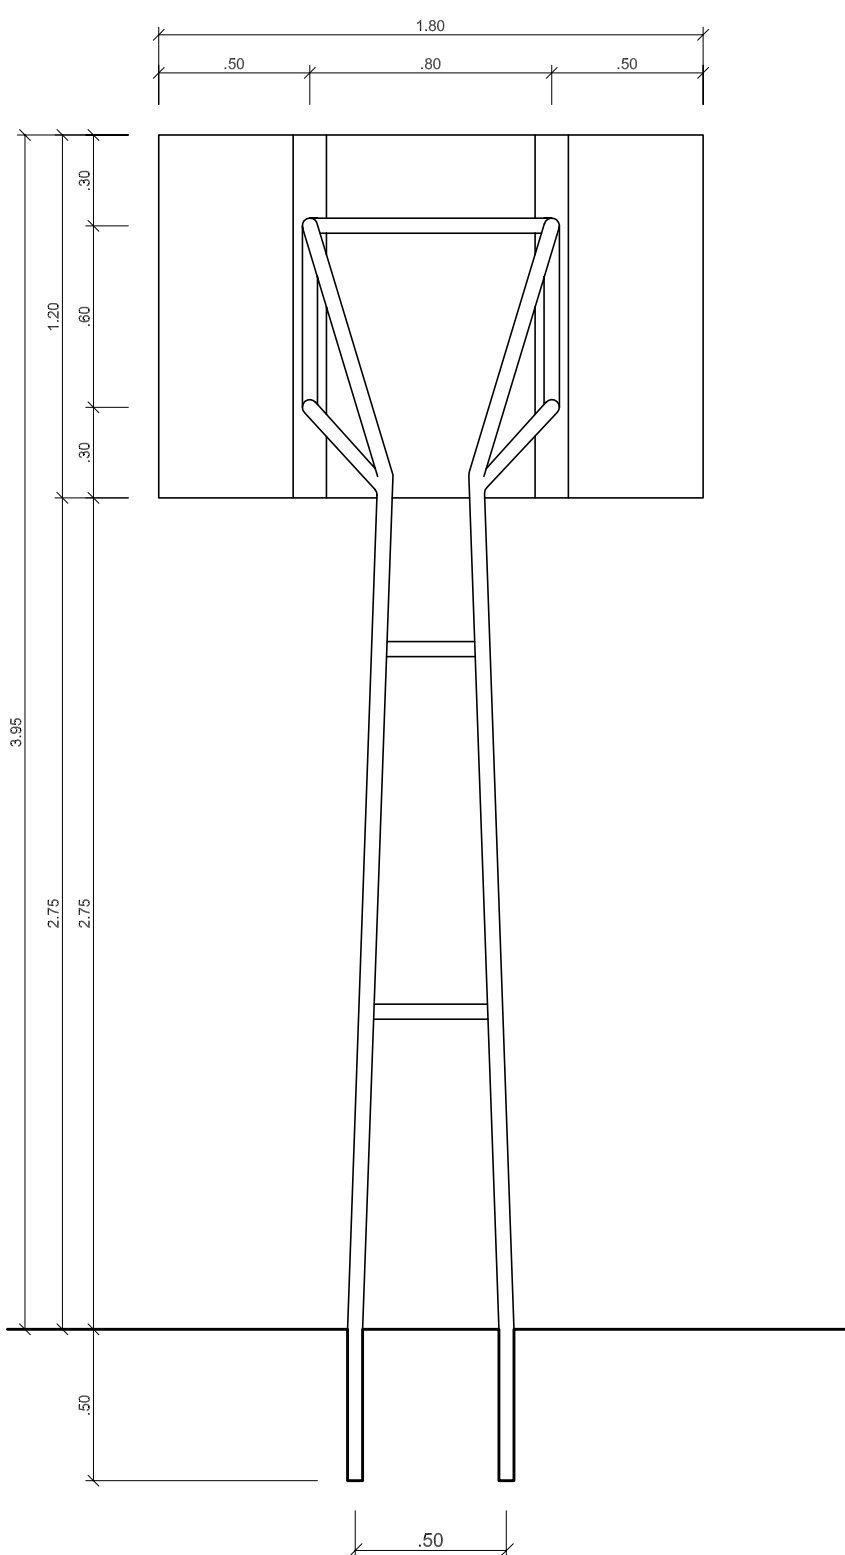
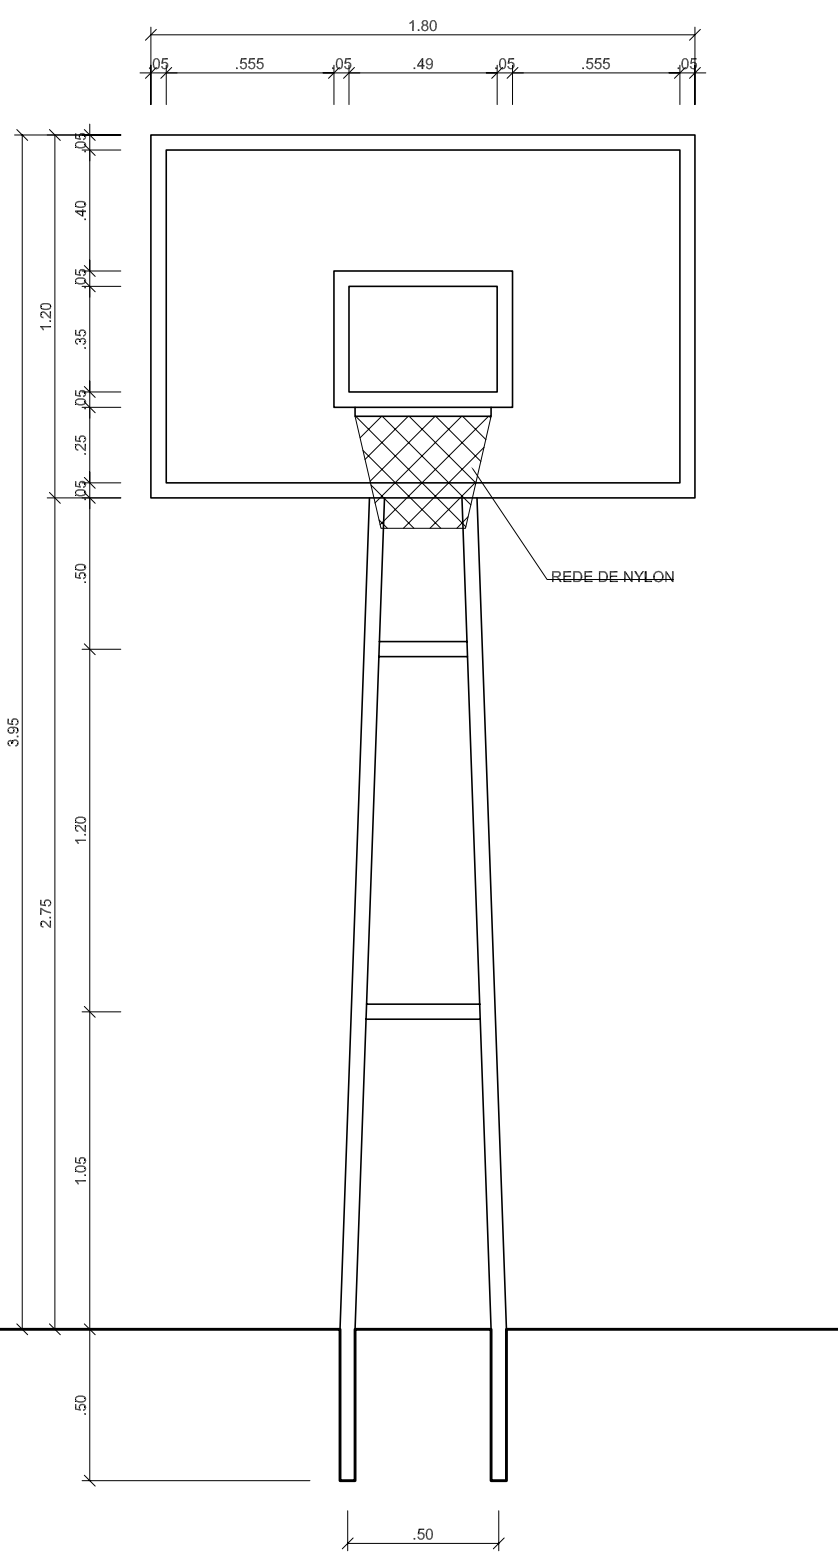
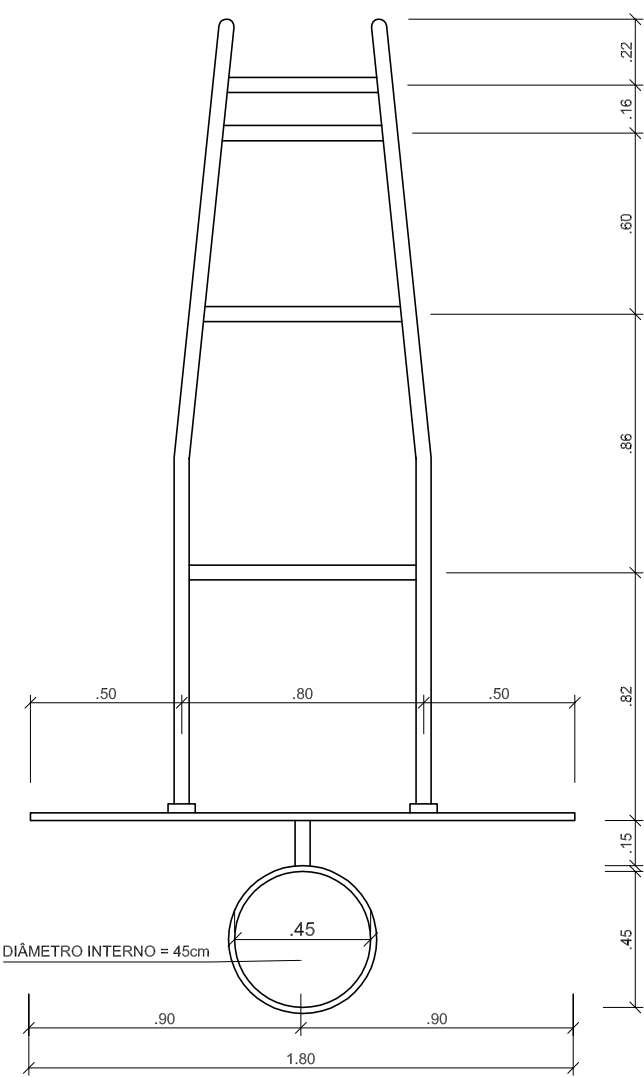
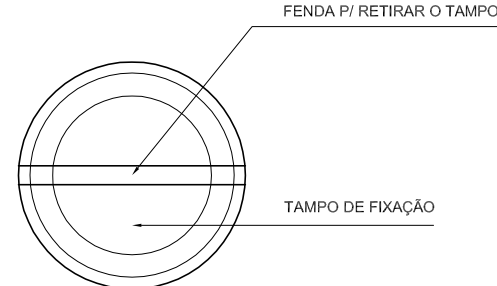
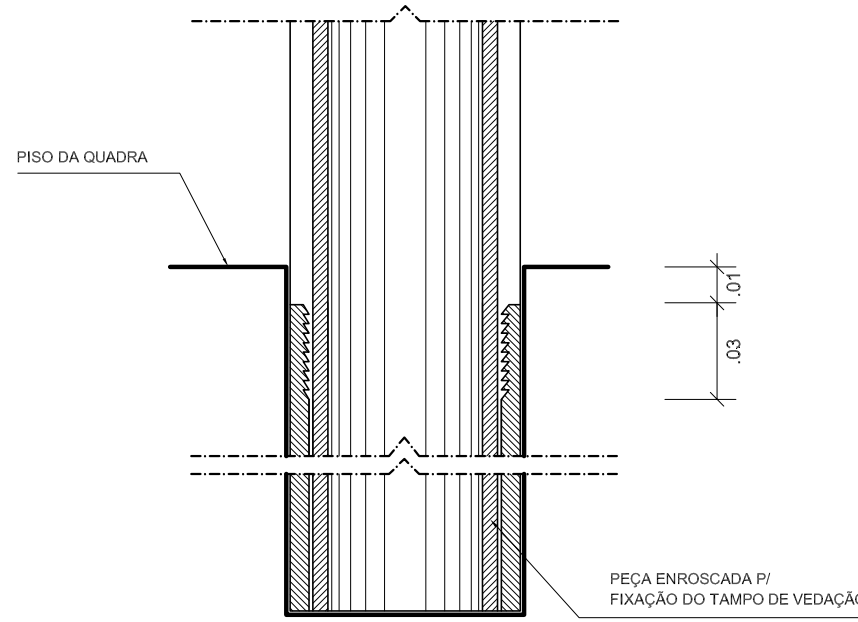


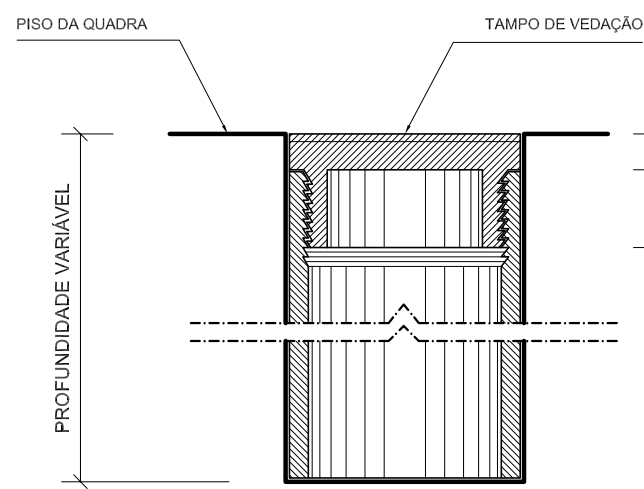

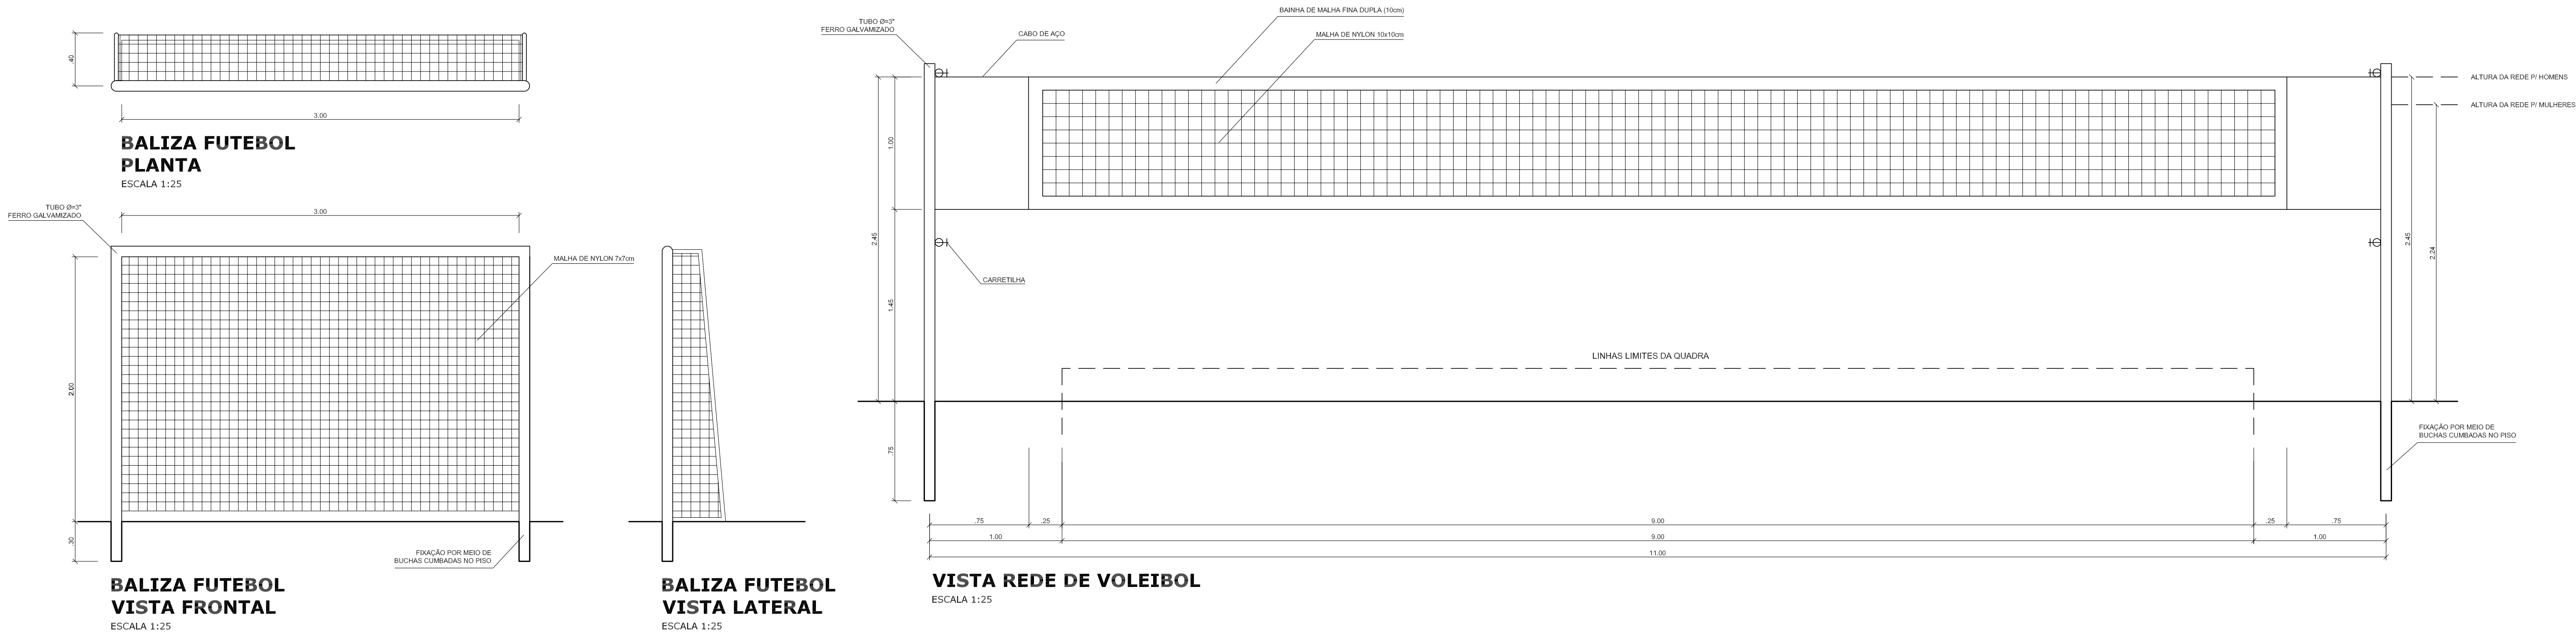

**PREFEITURA MUNICIPAL
DE NOVO PROGRESSO**
Travessa Belém, 768 - Jardim Europa - Novo Progresso - PA

Projeto de Arquitetura
(Detalhes)

Nº Folha
04/04

Obra: Quadra Poliesportiva Coberta
End.: Rua Espírito Santo, Quadra 754, Lote 18
Bairro: Setor Industrial II
Cidade: Novo Progresso - PA

Data: Setembro / 2018

Convenção: 853819/2017


Área do Terreno:.....1.636,34m²

Área da Quadra:.....980,40m²


Desenho:


Aprovação:

Escala: Indicada

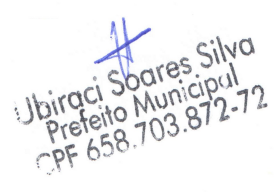
Proprietário:

Ubiraci Soares Silva
Prefeito Municipal
CPF 658.703.872-72

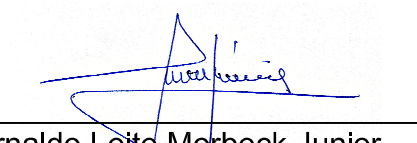Prefeitura Municipal de Novo Progresso

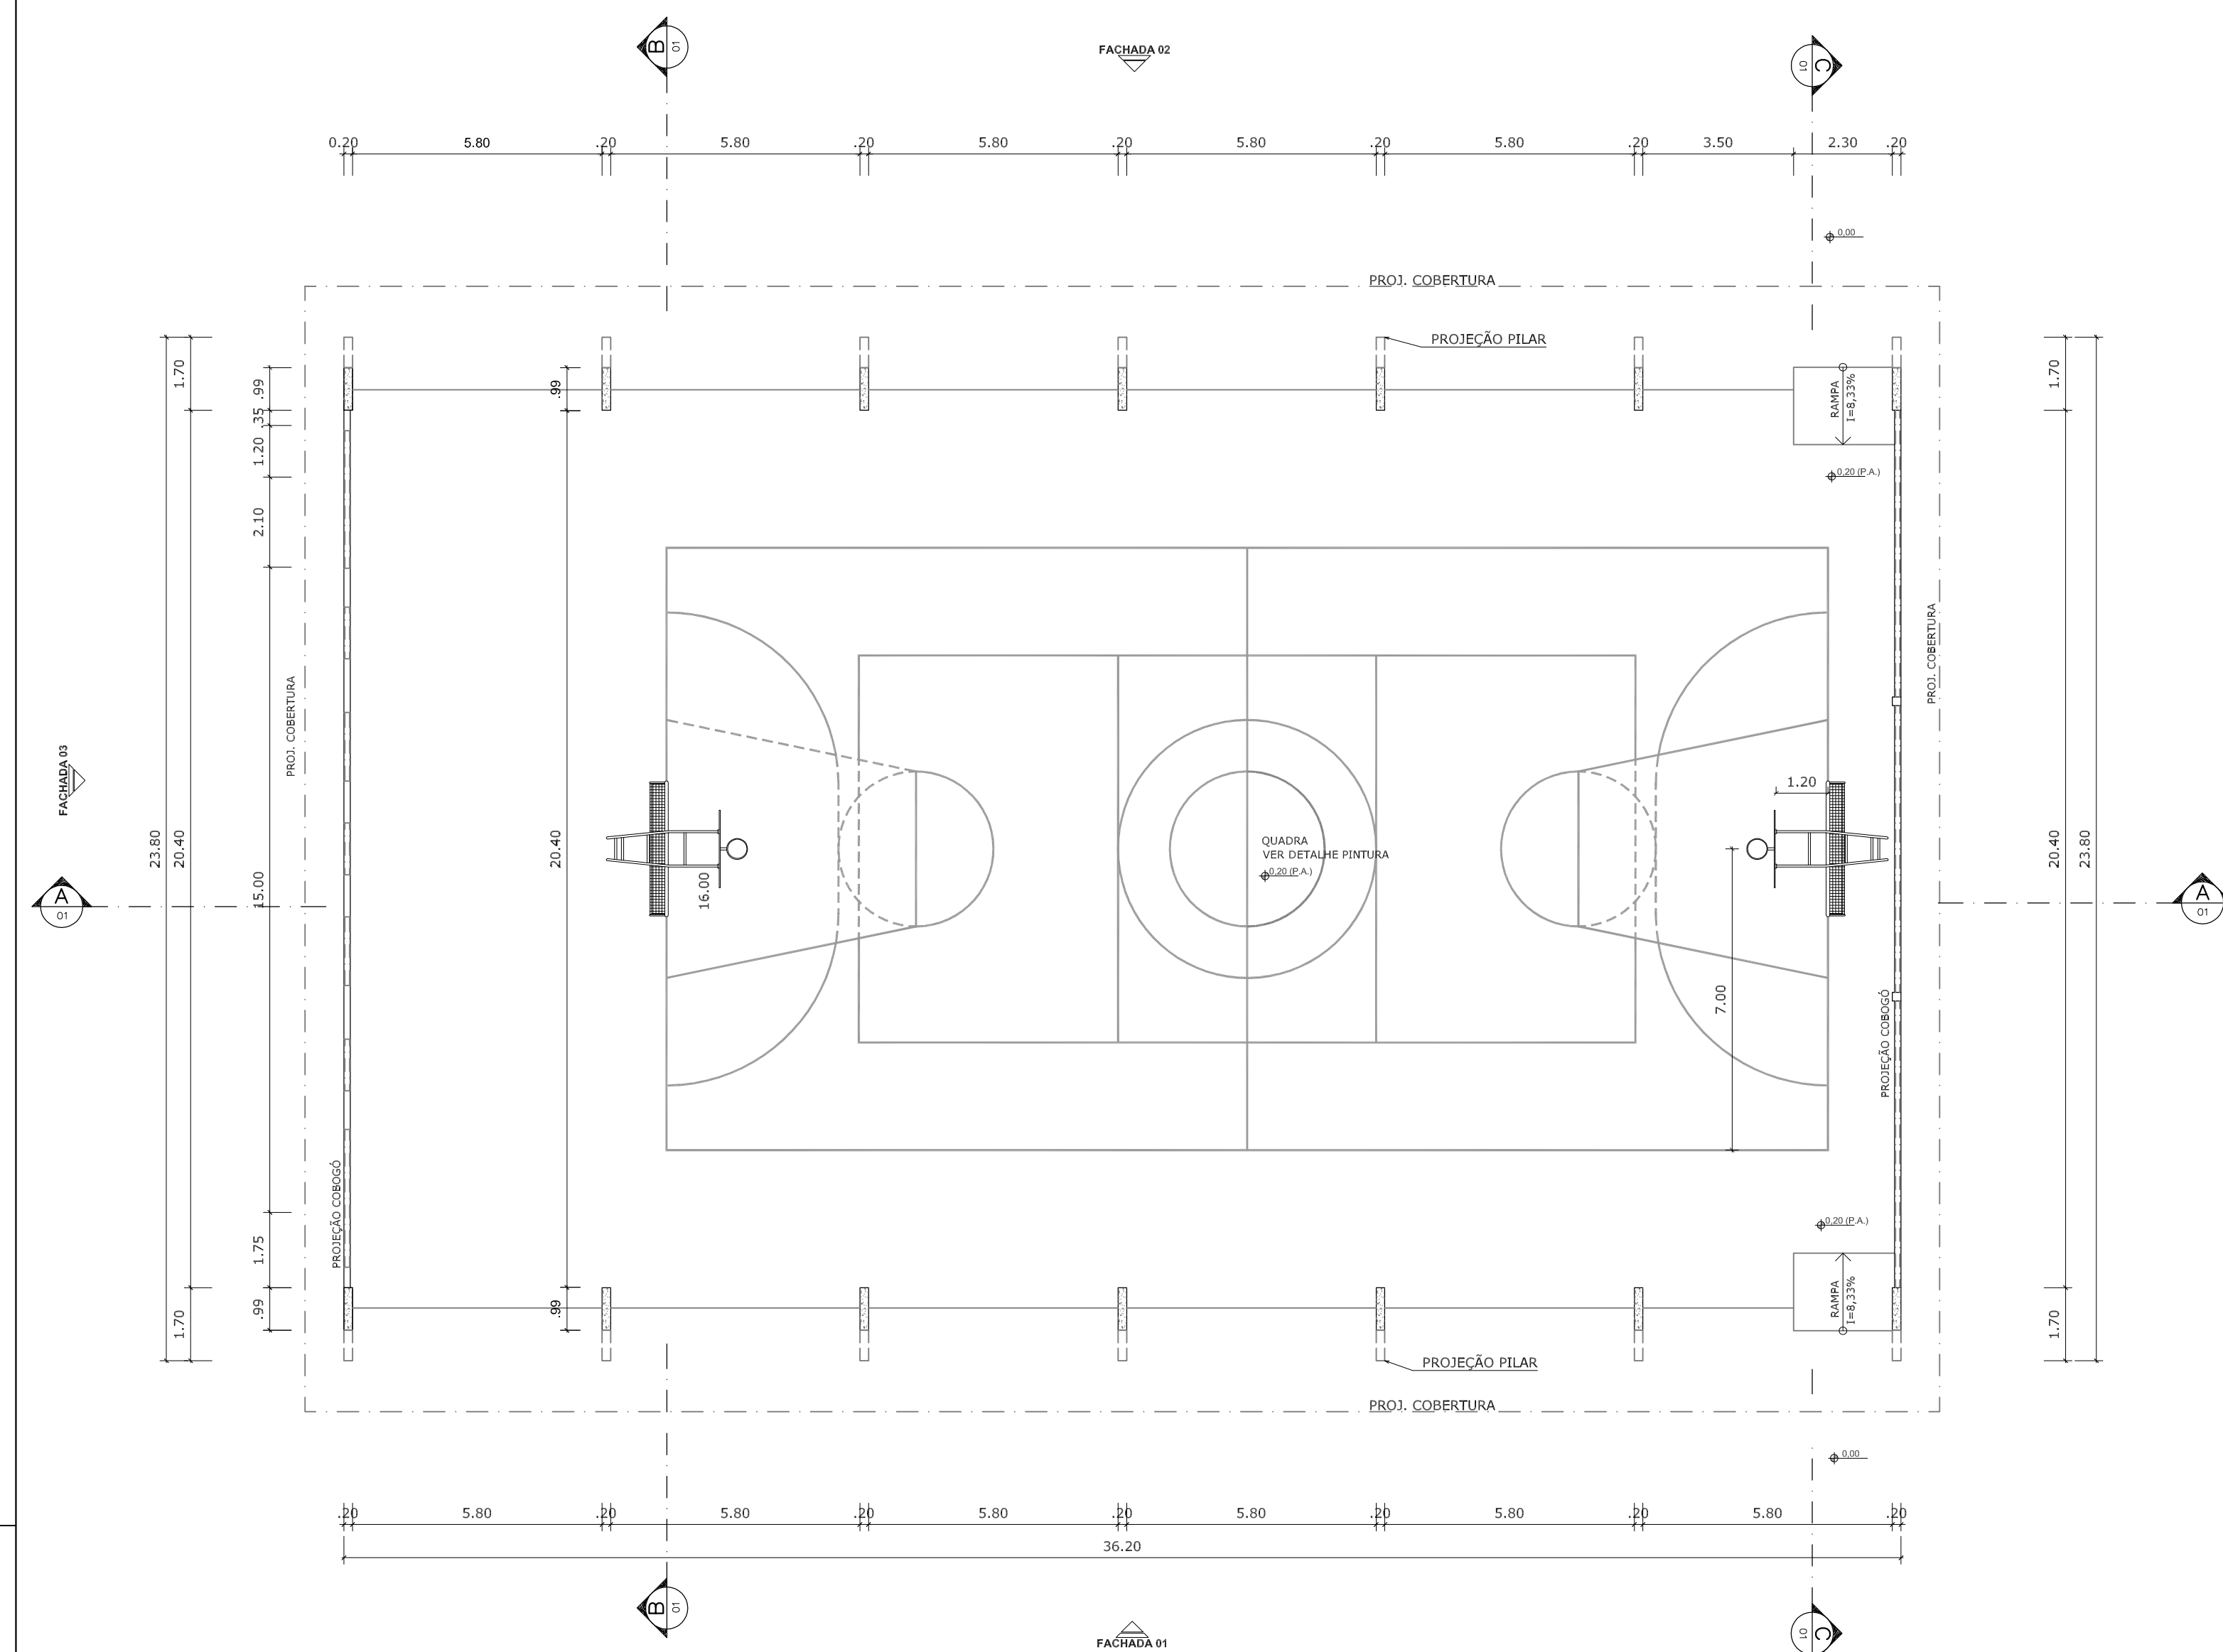
Autor do Projeto/Resp. Técnico:

Arnaldo Leite Morbeck Junior
Engenheiro Civil
Crea: 7043/D-GO

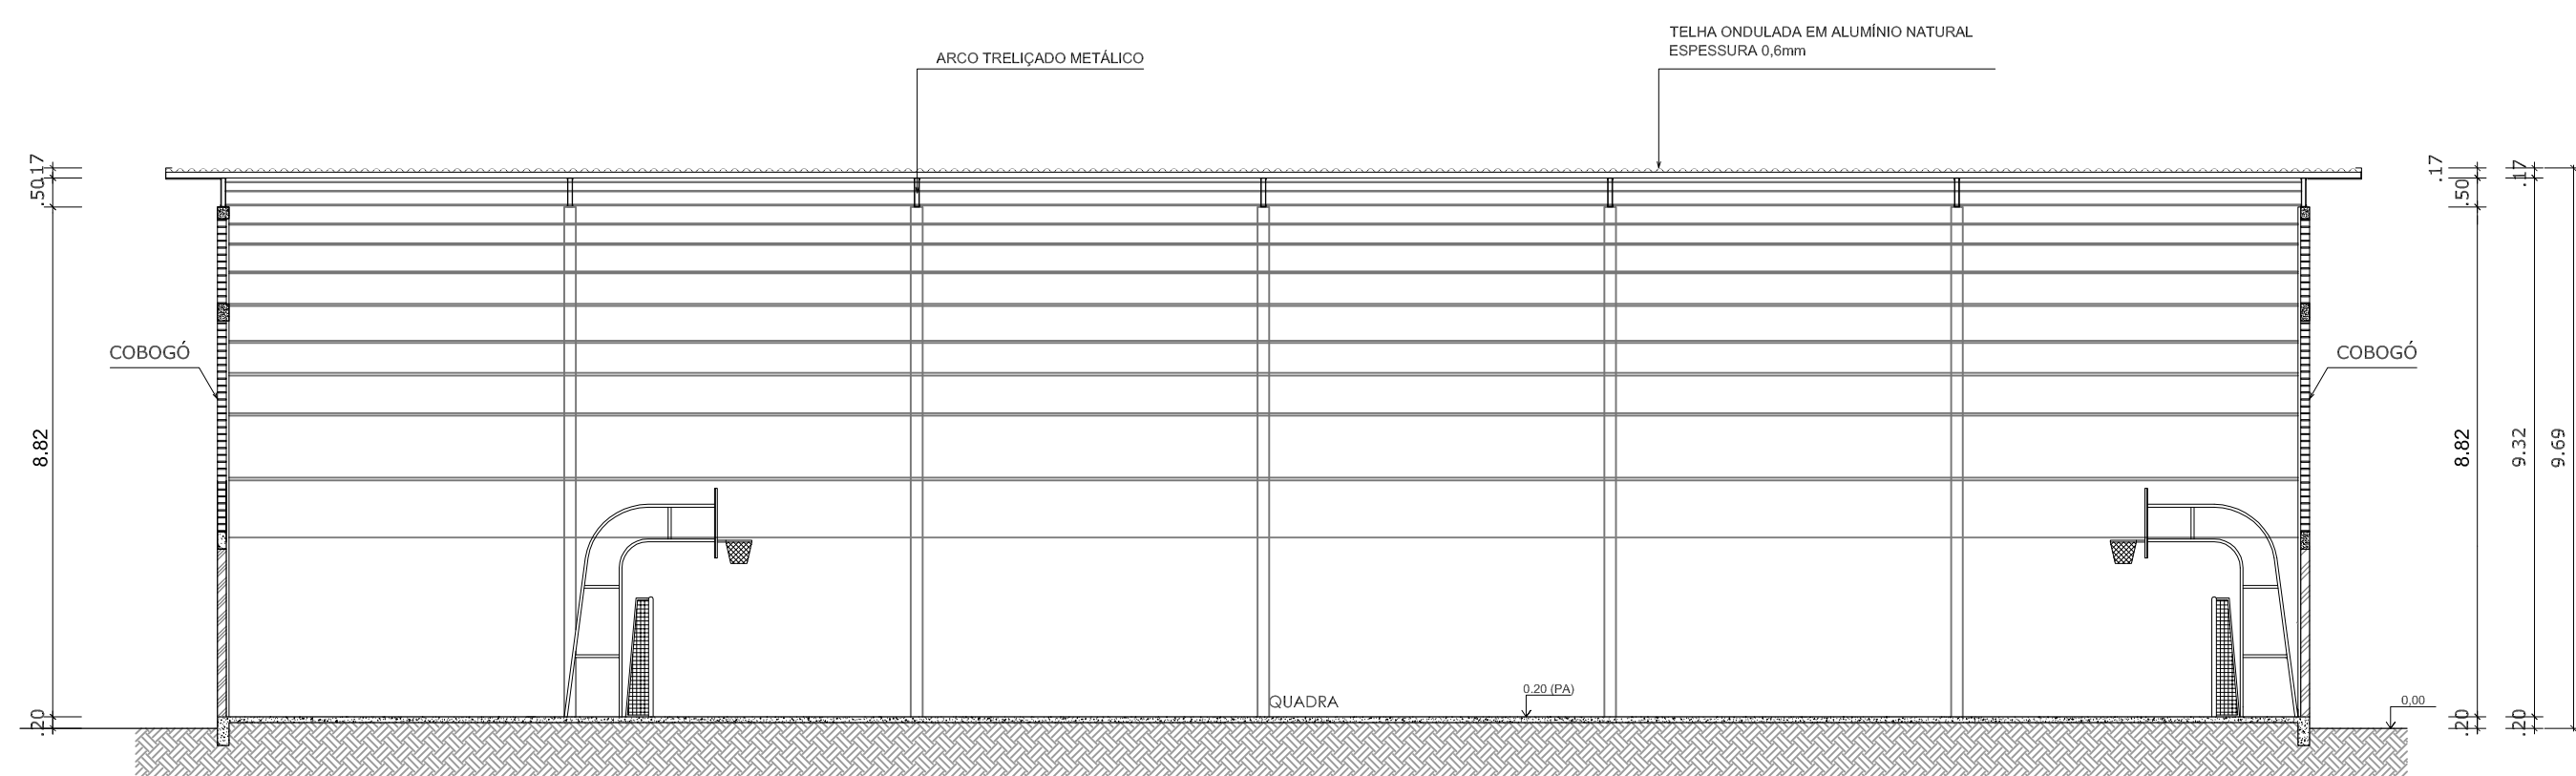


PLANTA BAIXA
ESCALA 1:125

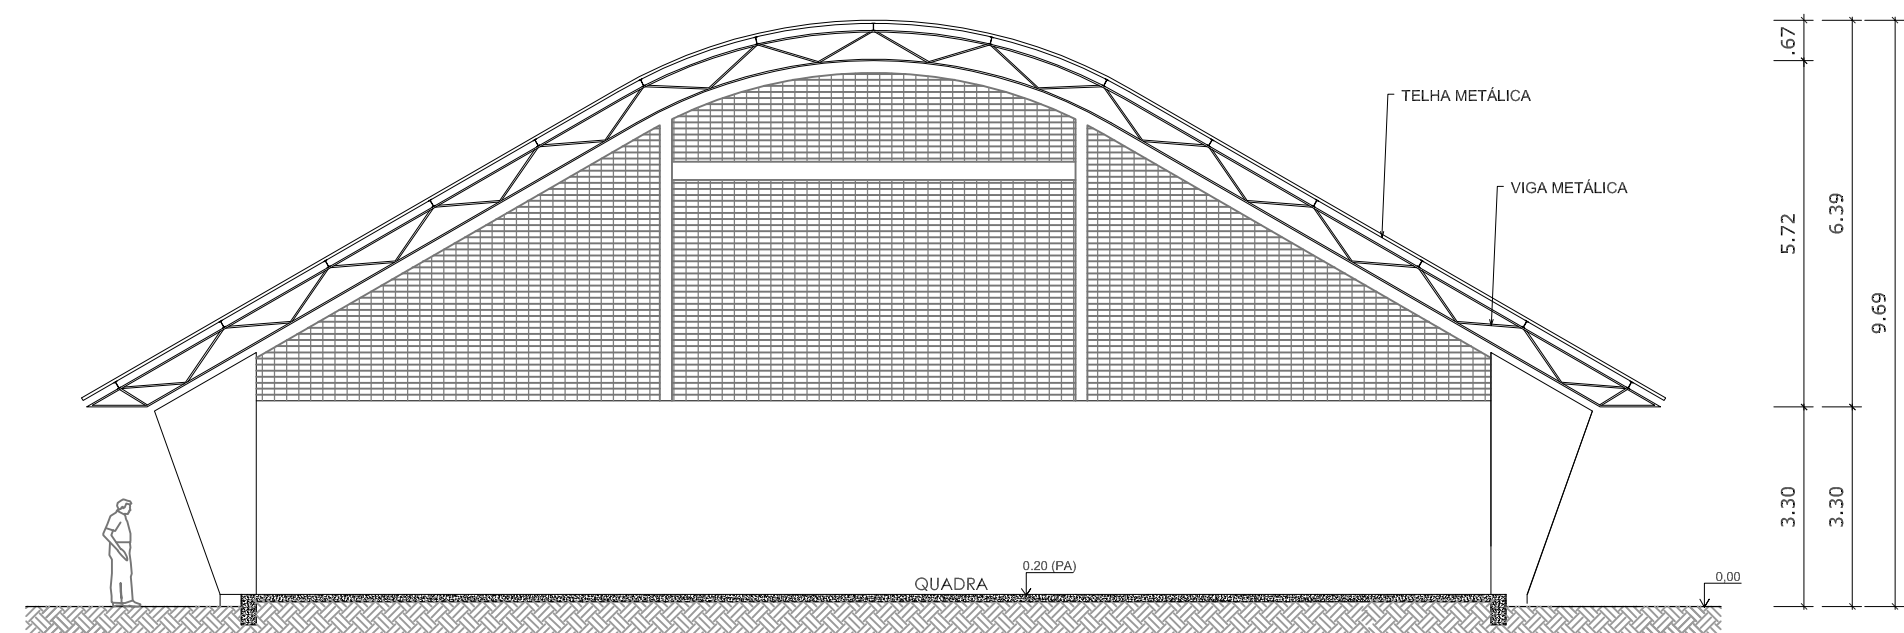


CORTE AA
ESCALA 1:125



CORTE BB
ESCALA 1:125

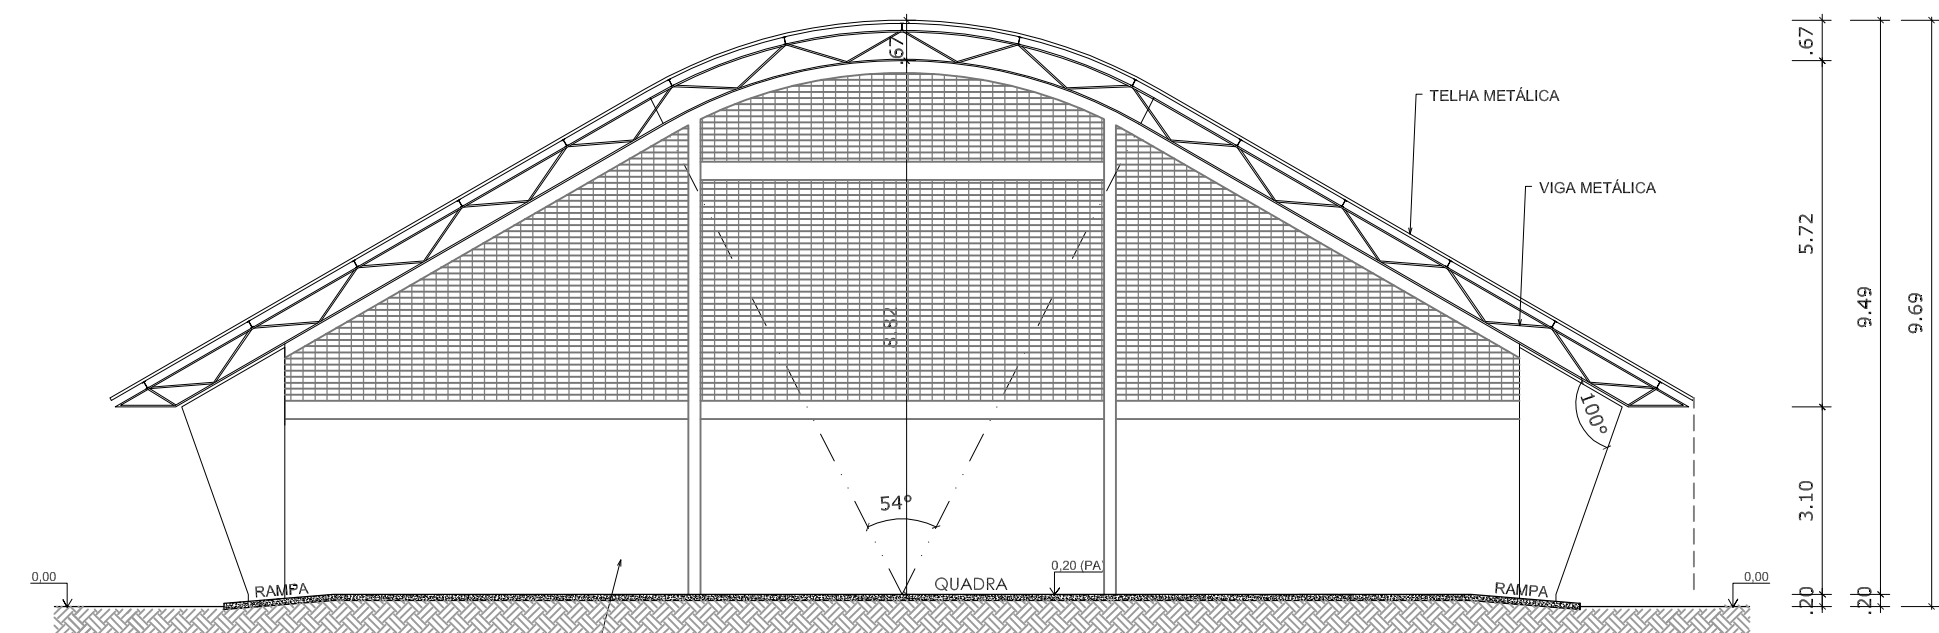

CORTE CC
ESCALA 1:125

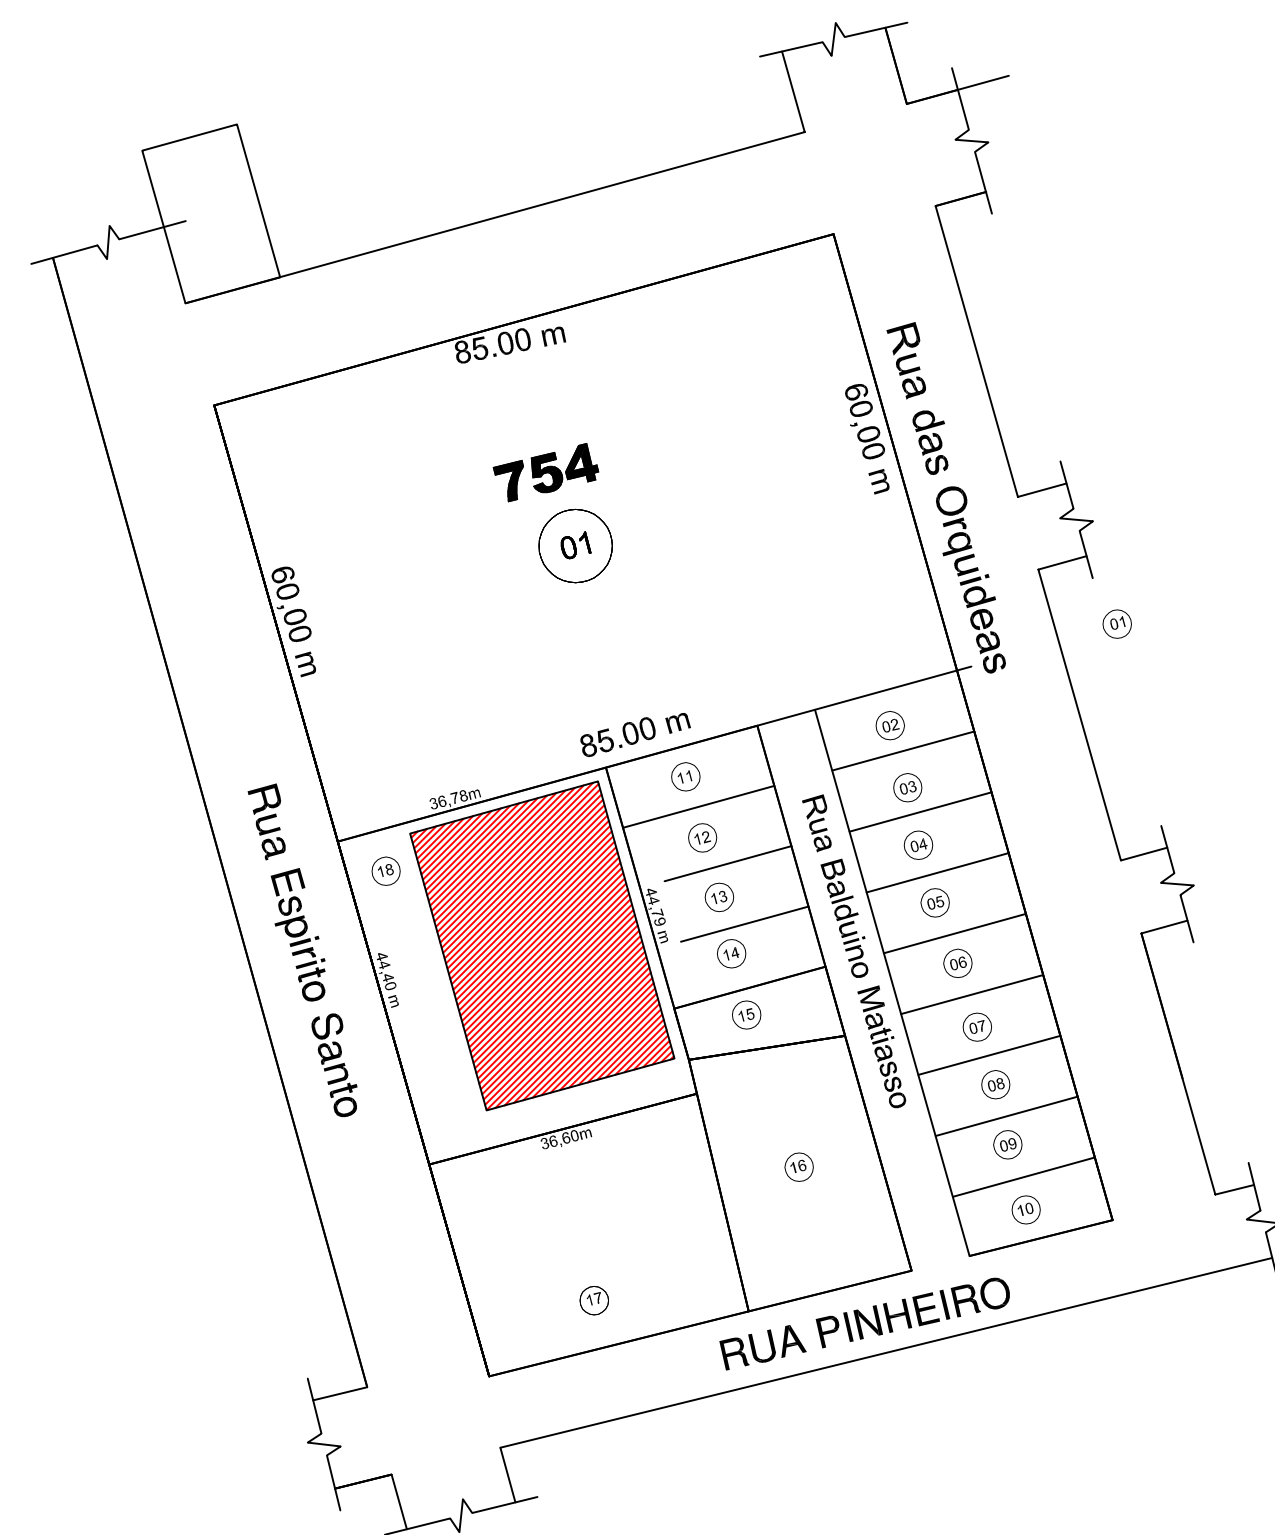

**PREFEITURA MUNICIPAL
DE NOVO PROGRESSO**

Travessa Belém, 768 - Jardim Europa - Novo Progresso -PA

Projeto de Arquitetura
(Planta Baixa, Cortes e Implantação)

Nº Folha
01/04

Obra: Quadra Poliesportiva Coberta
End.: Rua Espírito Santo, Quadra 754, Lote 18
Bairro: Setor Industrial II
Cidade: Novo Progresso - PA

Data: Setembro / 2018

Escala: Indicada

Convênio: 853819/2017

Proprietário:

Área do Terreno:.....1.636,34m²

Área da Quadra:.....980,40m²


Prefeitura Municipal de Novo Progresso

Autor do Projeto/Resp. Técnico:


Desenho:

Arinaldo Leite Morbeck Junior
Engenheiro Civil
Crea: 7043/D-GO


Aprovação:

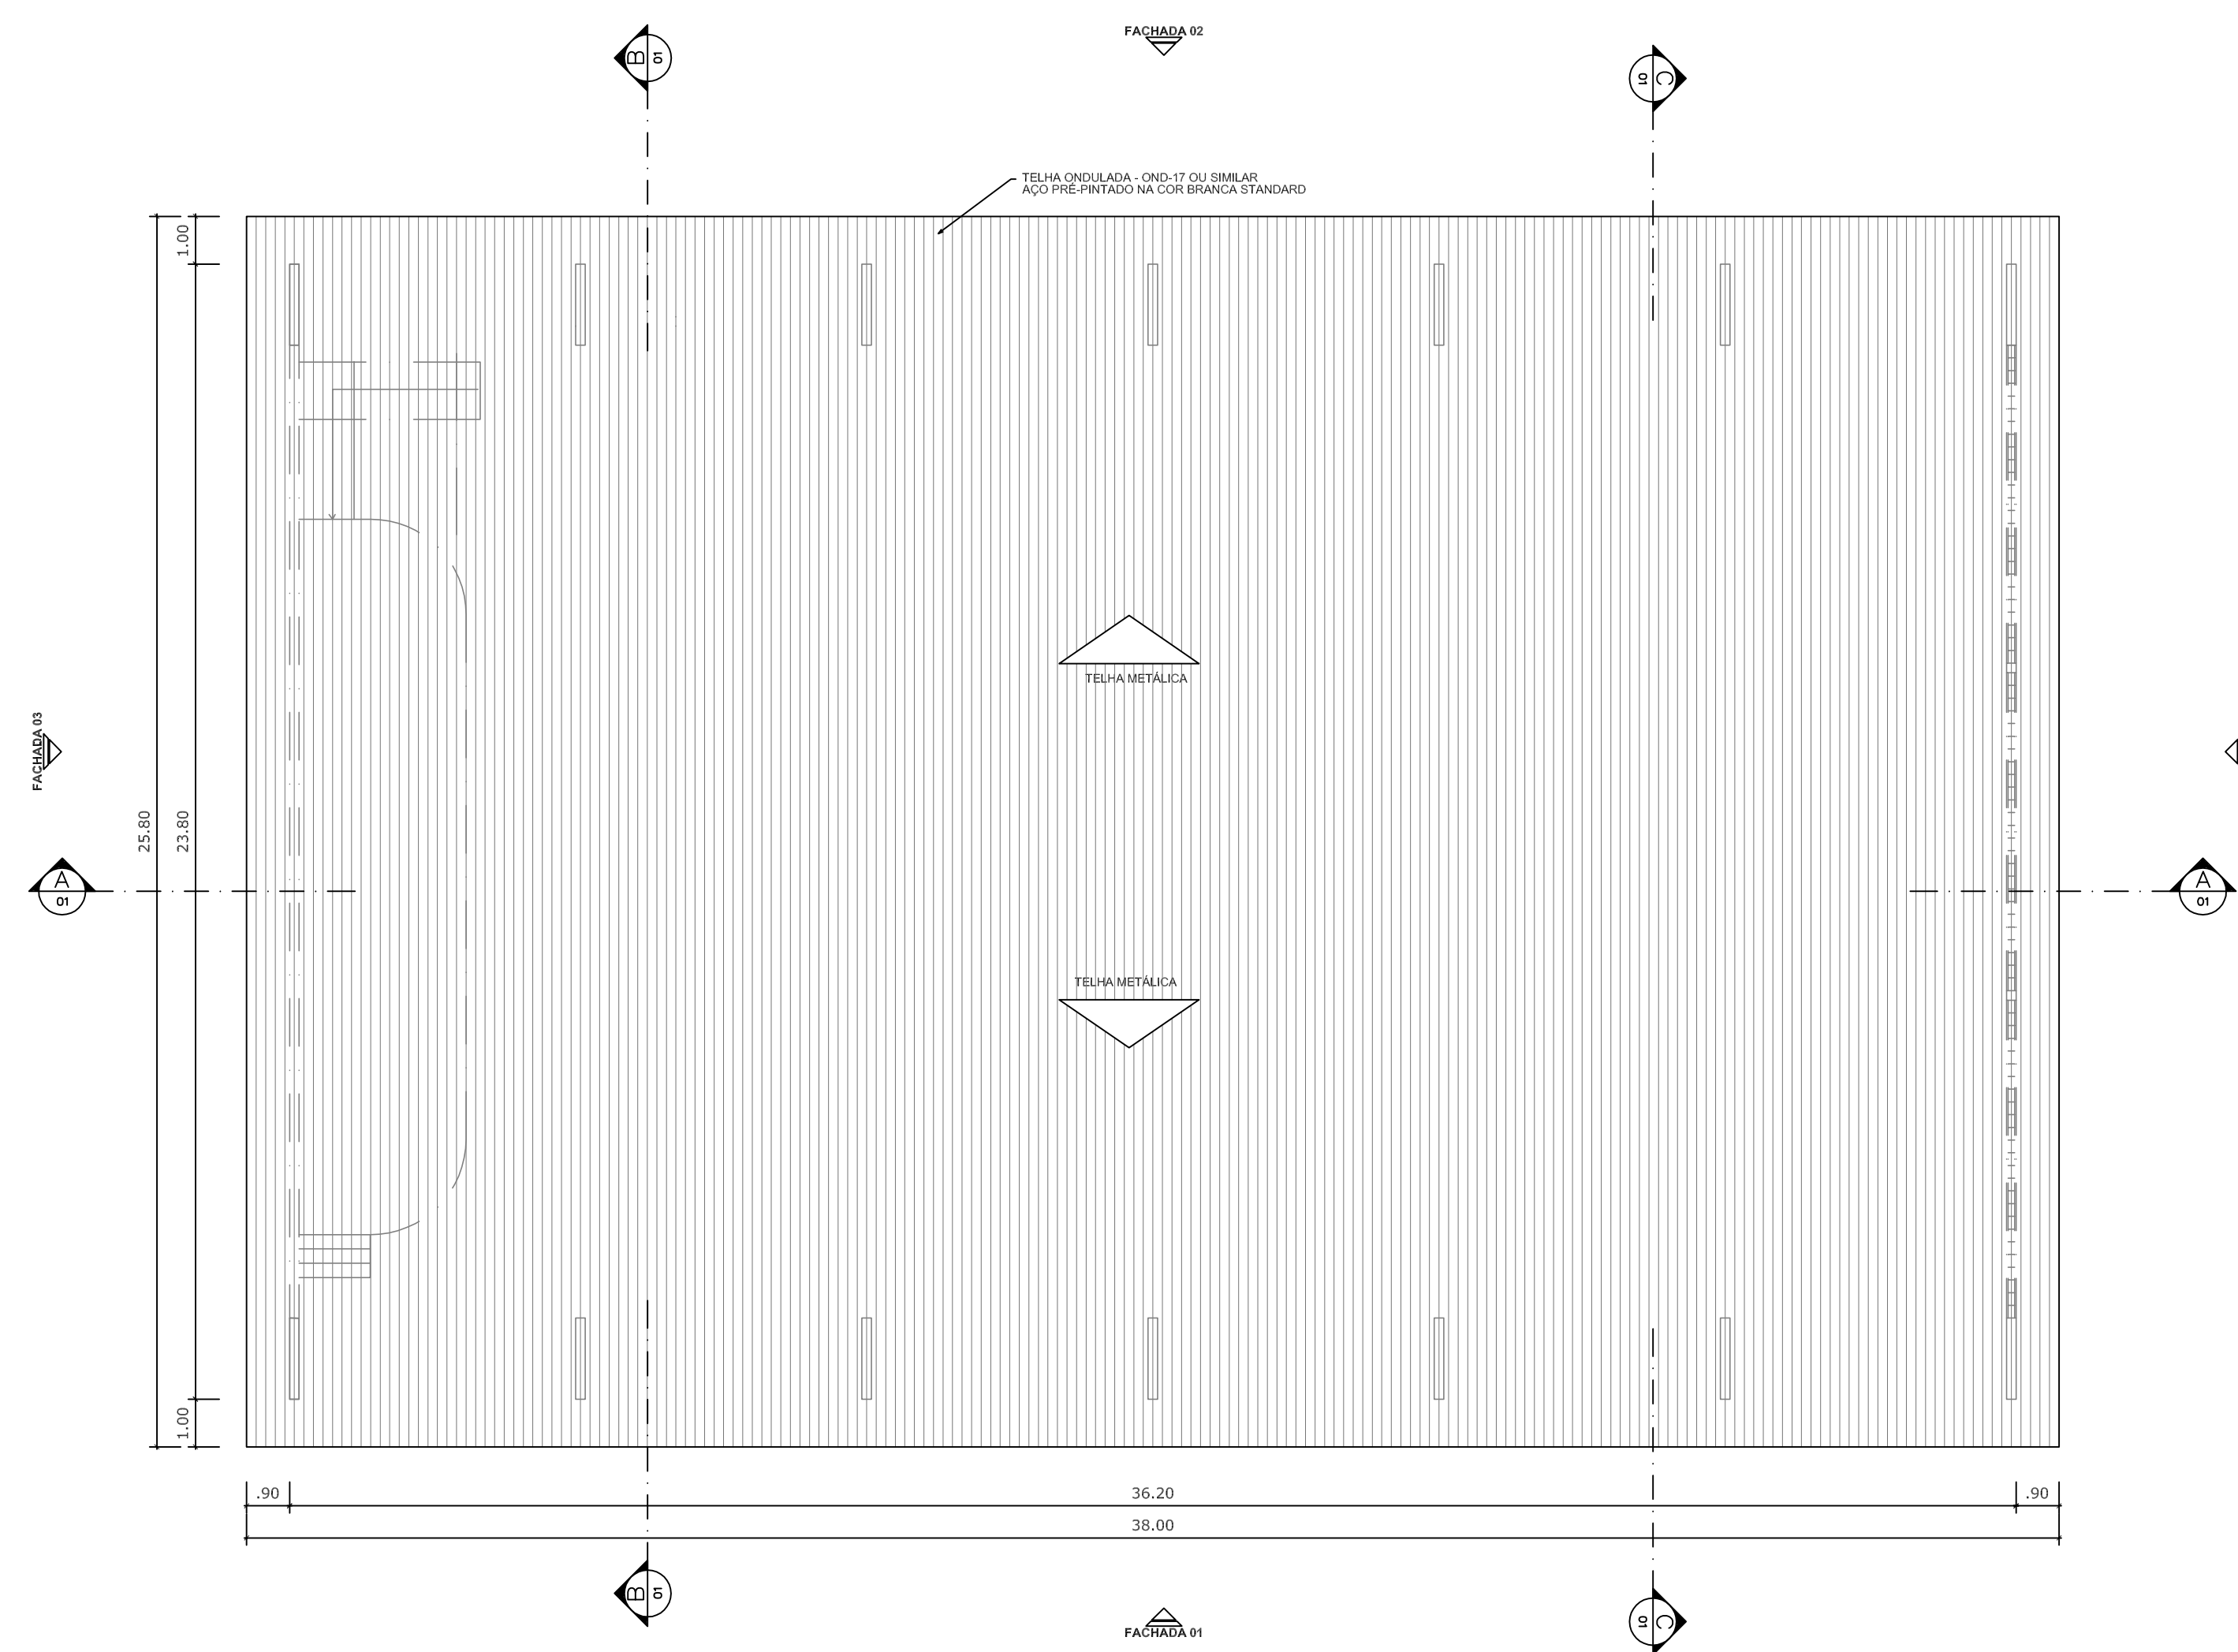


PLANTA DE COBERTURA
ESCALA 1:125

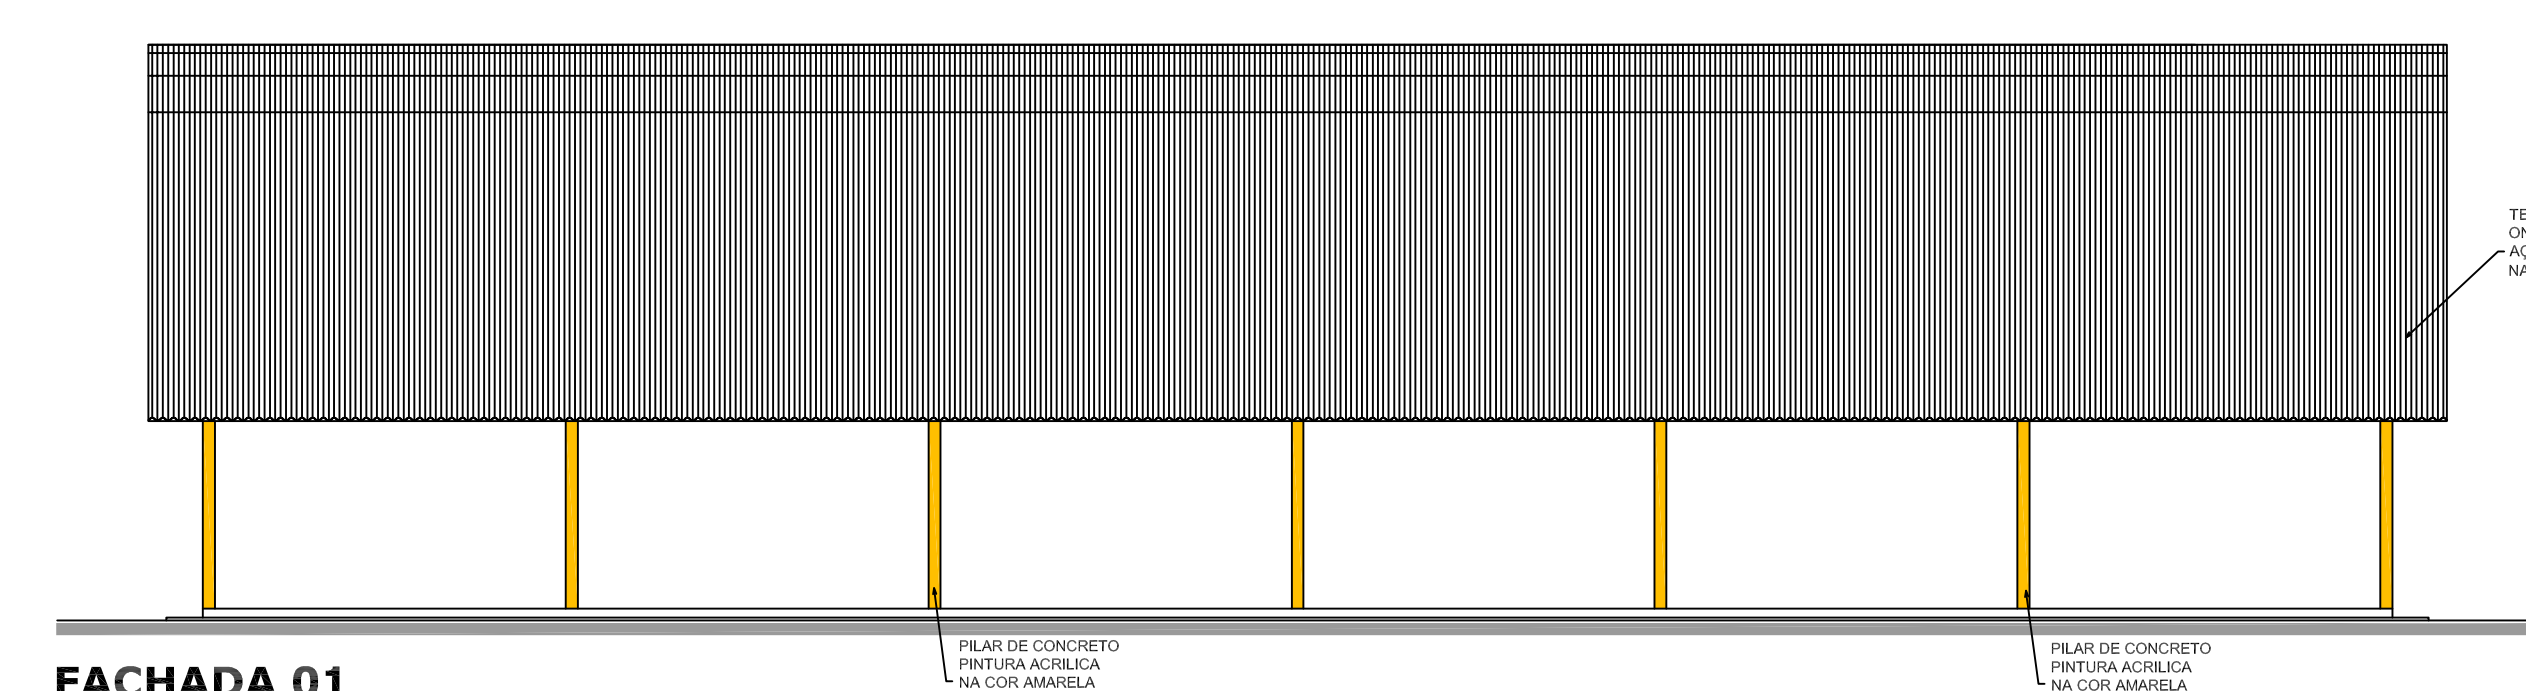


FACHADA 01
ESCALA 1:125

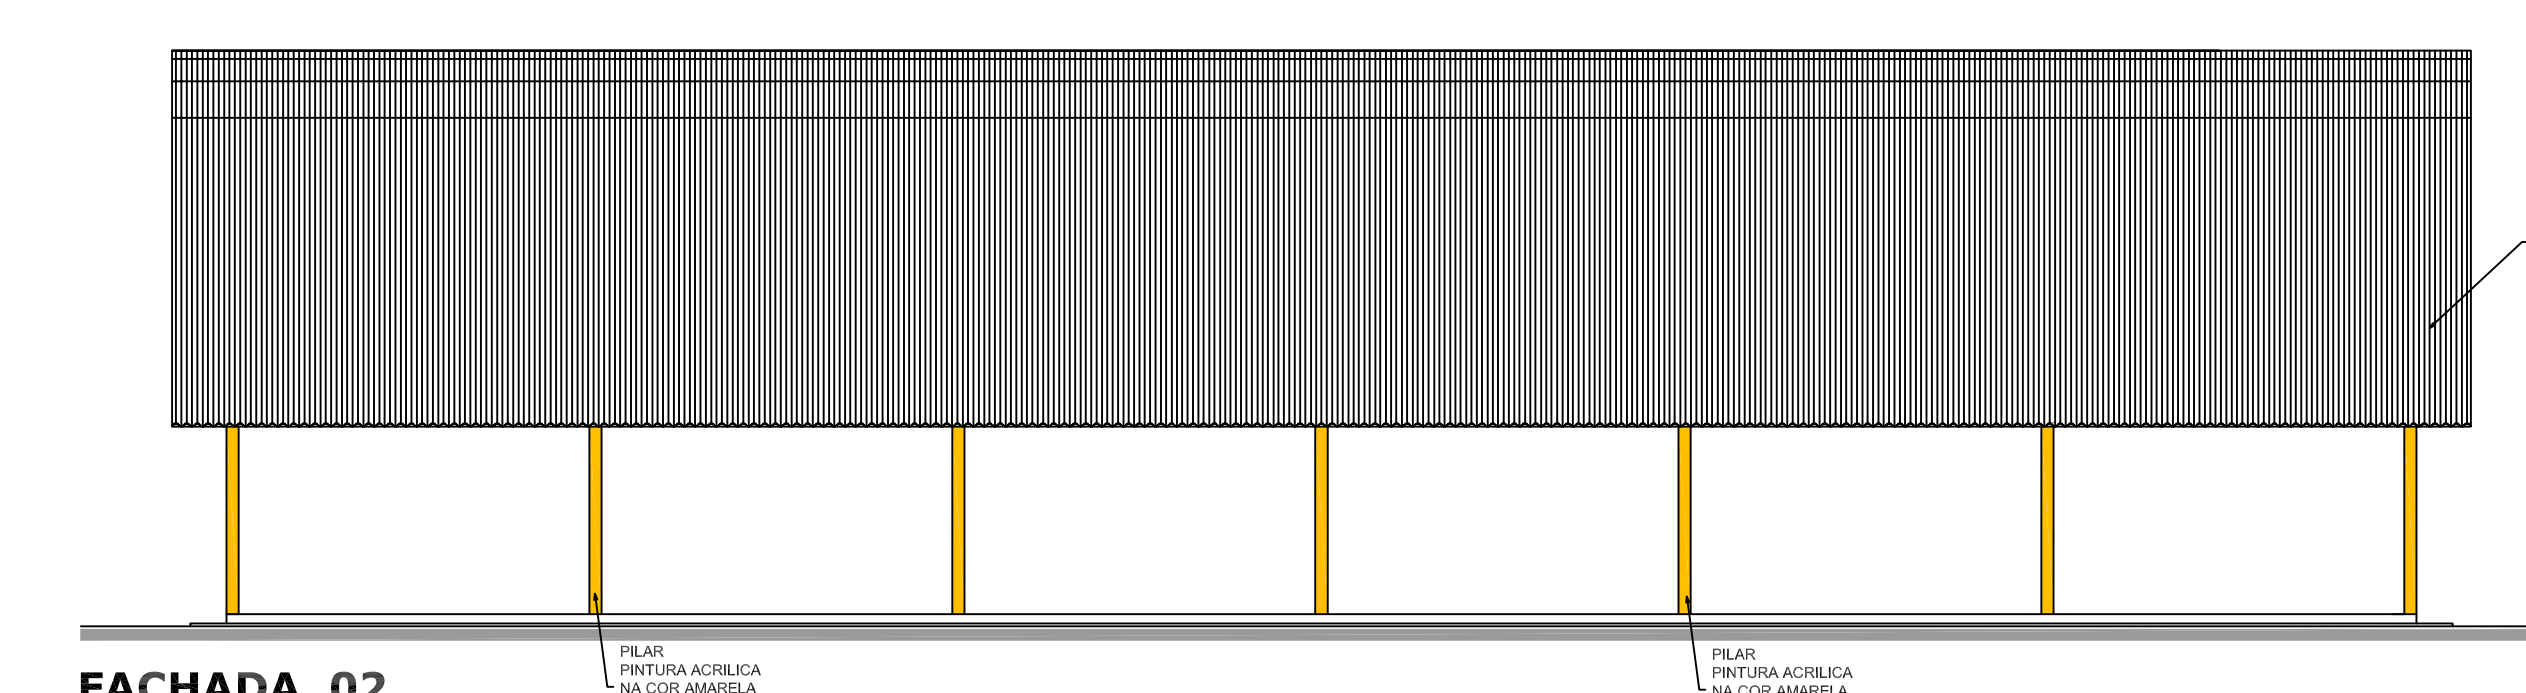

FACHADA 02
ESCALA 1:125

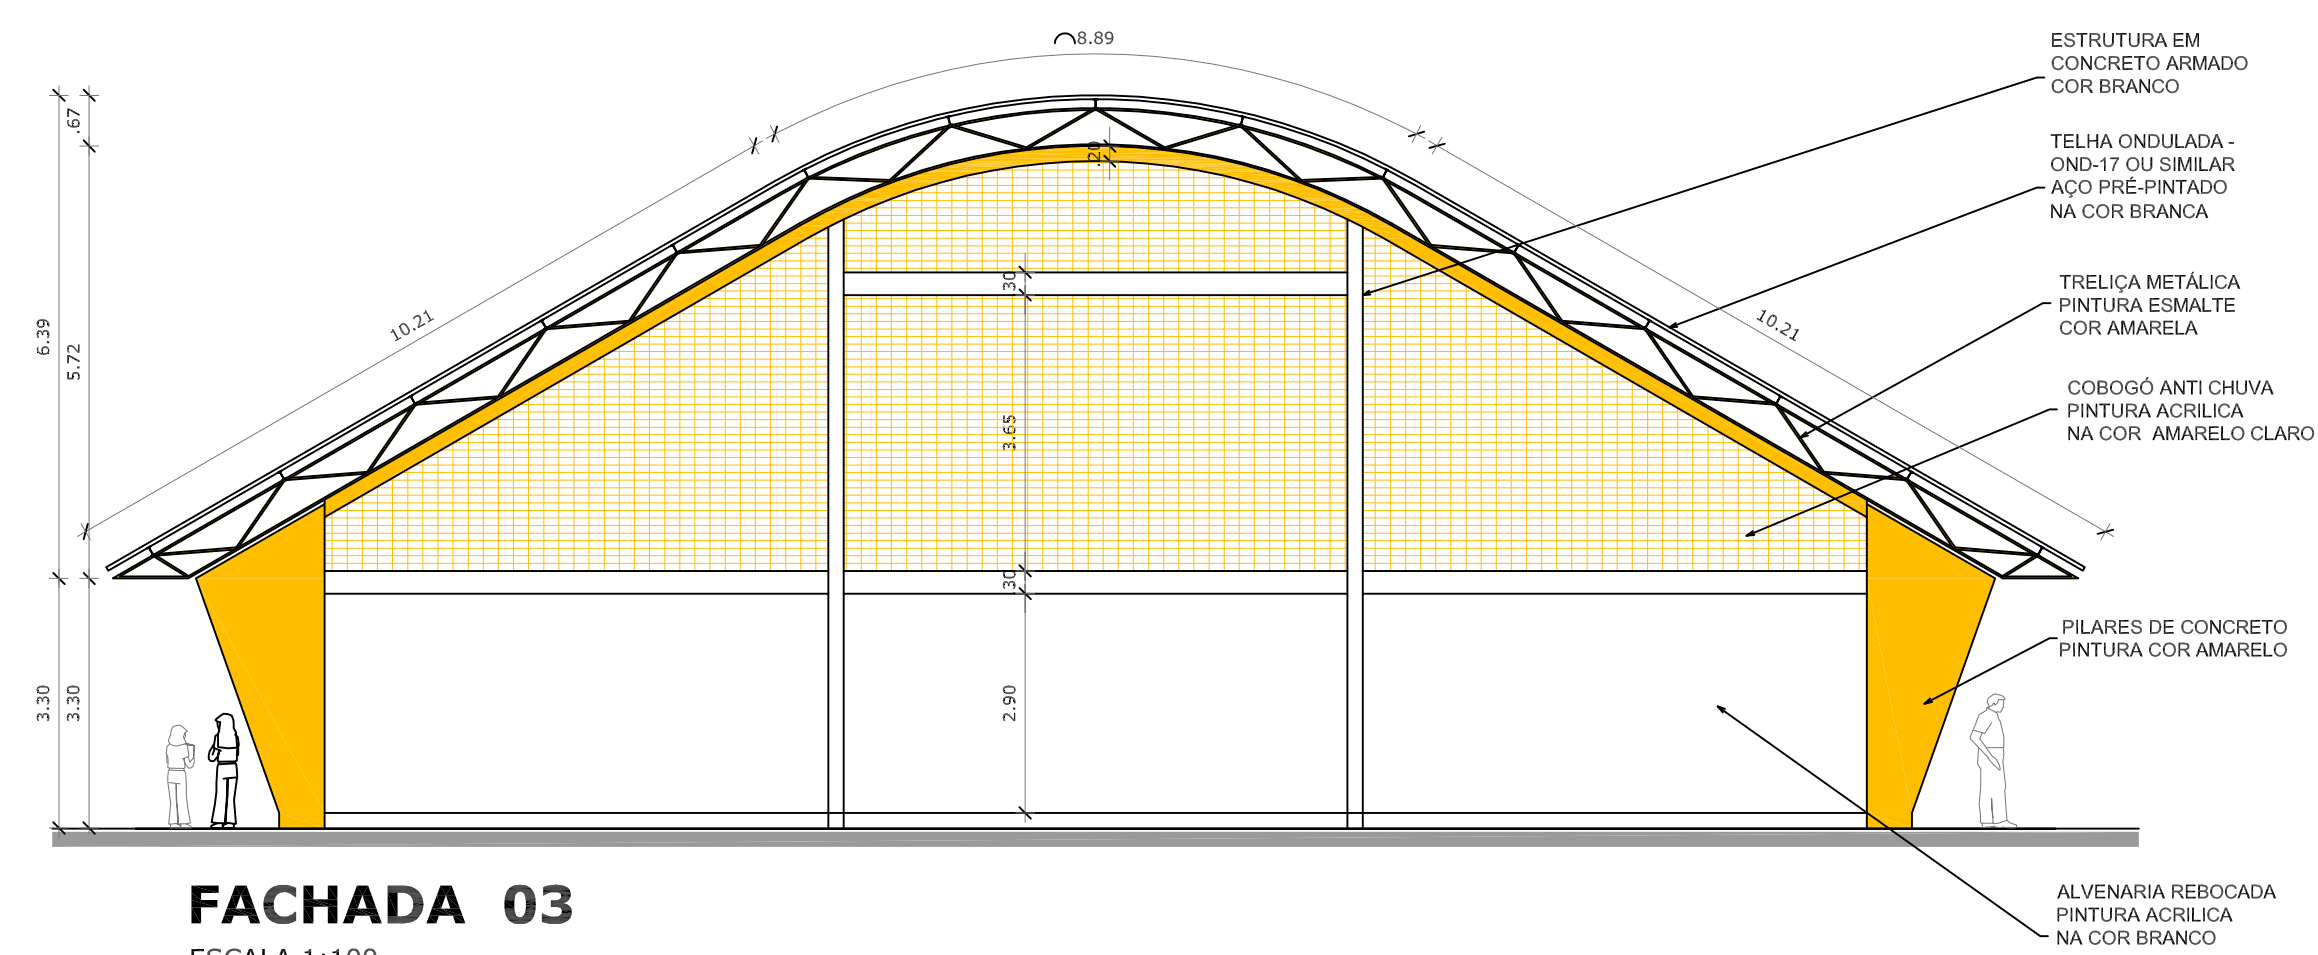

FACHADA 03
ESCALA 1:100


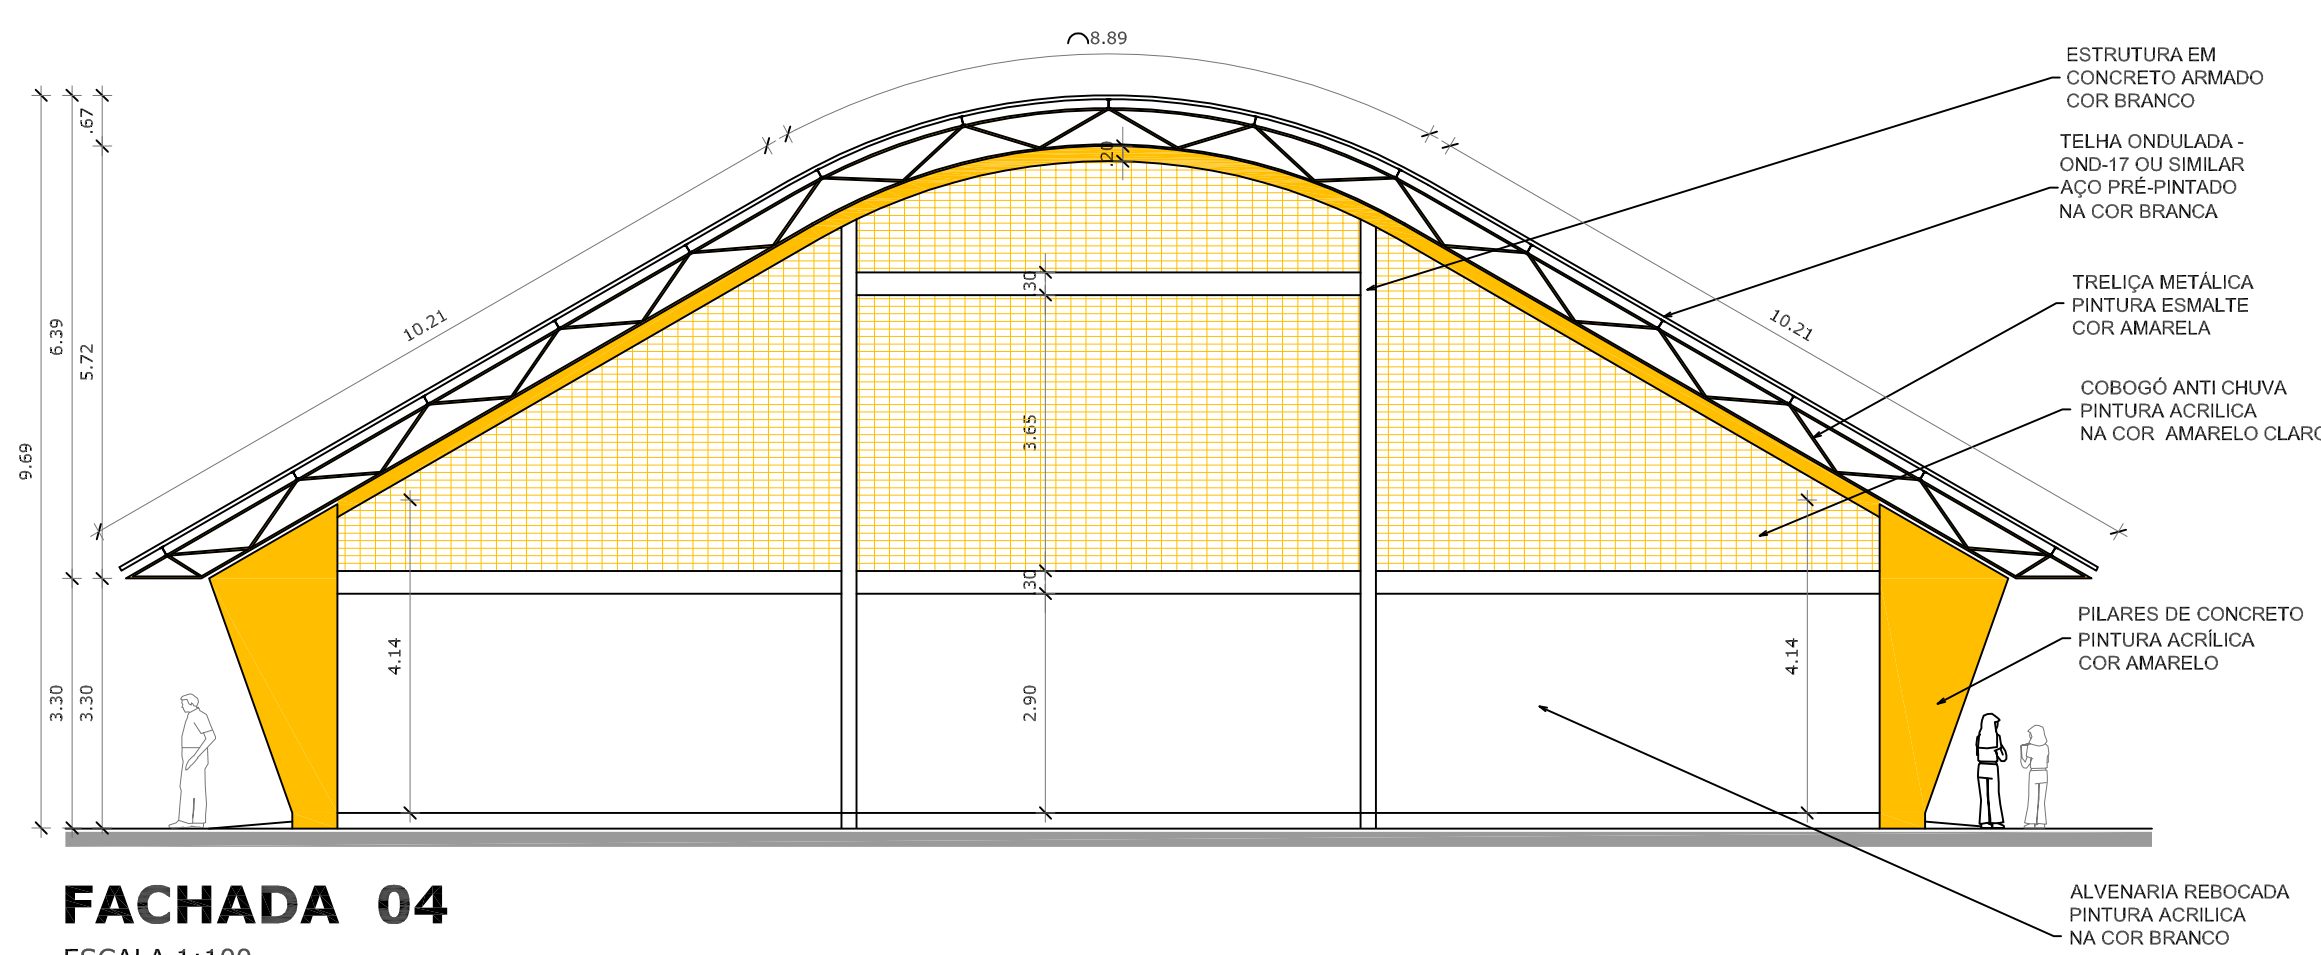


FACHADA 04
ESCALA 1:100



**PREFEITURA MUNICIPAL
DE NOVO PROGRESSO**

Travessa Belém, 768 - Jardim Europa - Novo Progresso - PA

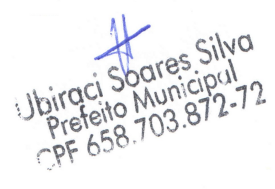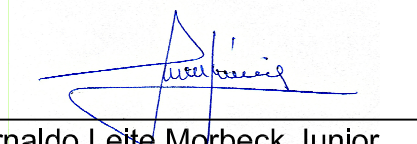Projeto de Arquitetura (Planta de Cobertura e Fachadas)		Nº Folha 02/04
Obra: Quadra Poliesportiva Coberta End.: Rua Espírito Santo, Quadra 754, Lote 18 Bairro: Setor Industrial II Cidade: Novo Progresso - PA		
Data: Setembro / 2018	Escala: Indicada	
Convênio: 853819/2017	Proprietário:  Ulirgei Soares Silva Prefeito Municipal CPF: 658.703.872-72	
Área: Área do Terreno:.....1.636,34m² Área da Quadra:.....980,40m²	Prefeitura Municipal de Novo Progresso Autor do Projeto/Resp. Técnico:	
Desenho:	 Arnaldo Leite Morbeck Junior Engenheiro Civil Crea: 7043/D-GO	
Aprovação:		