



1 PLANTA BAIXA
ESCALA 1/25

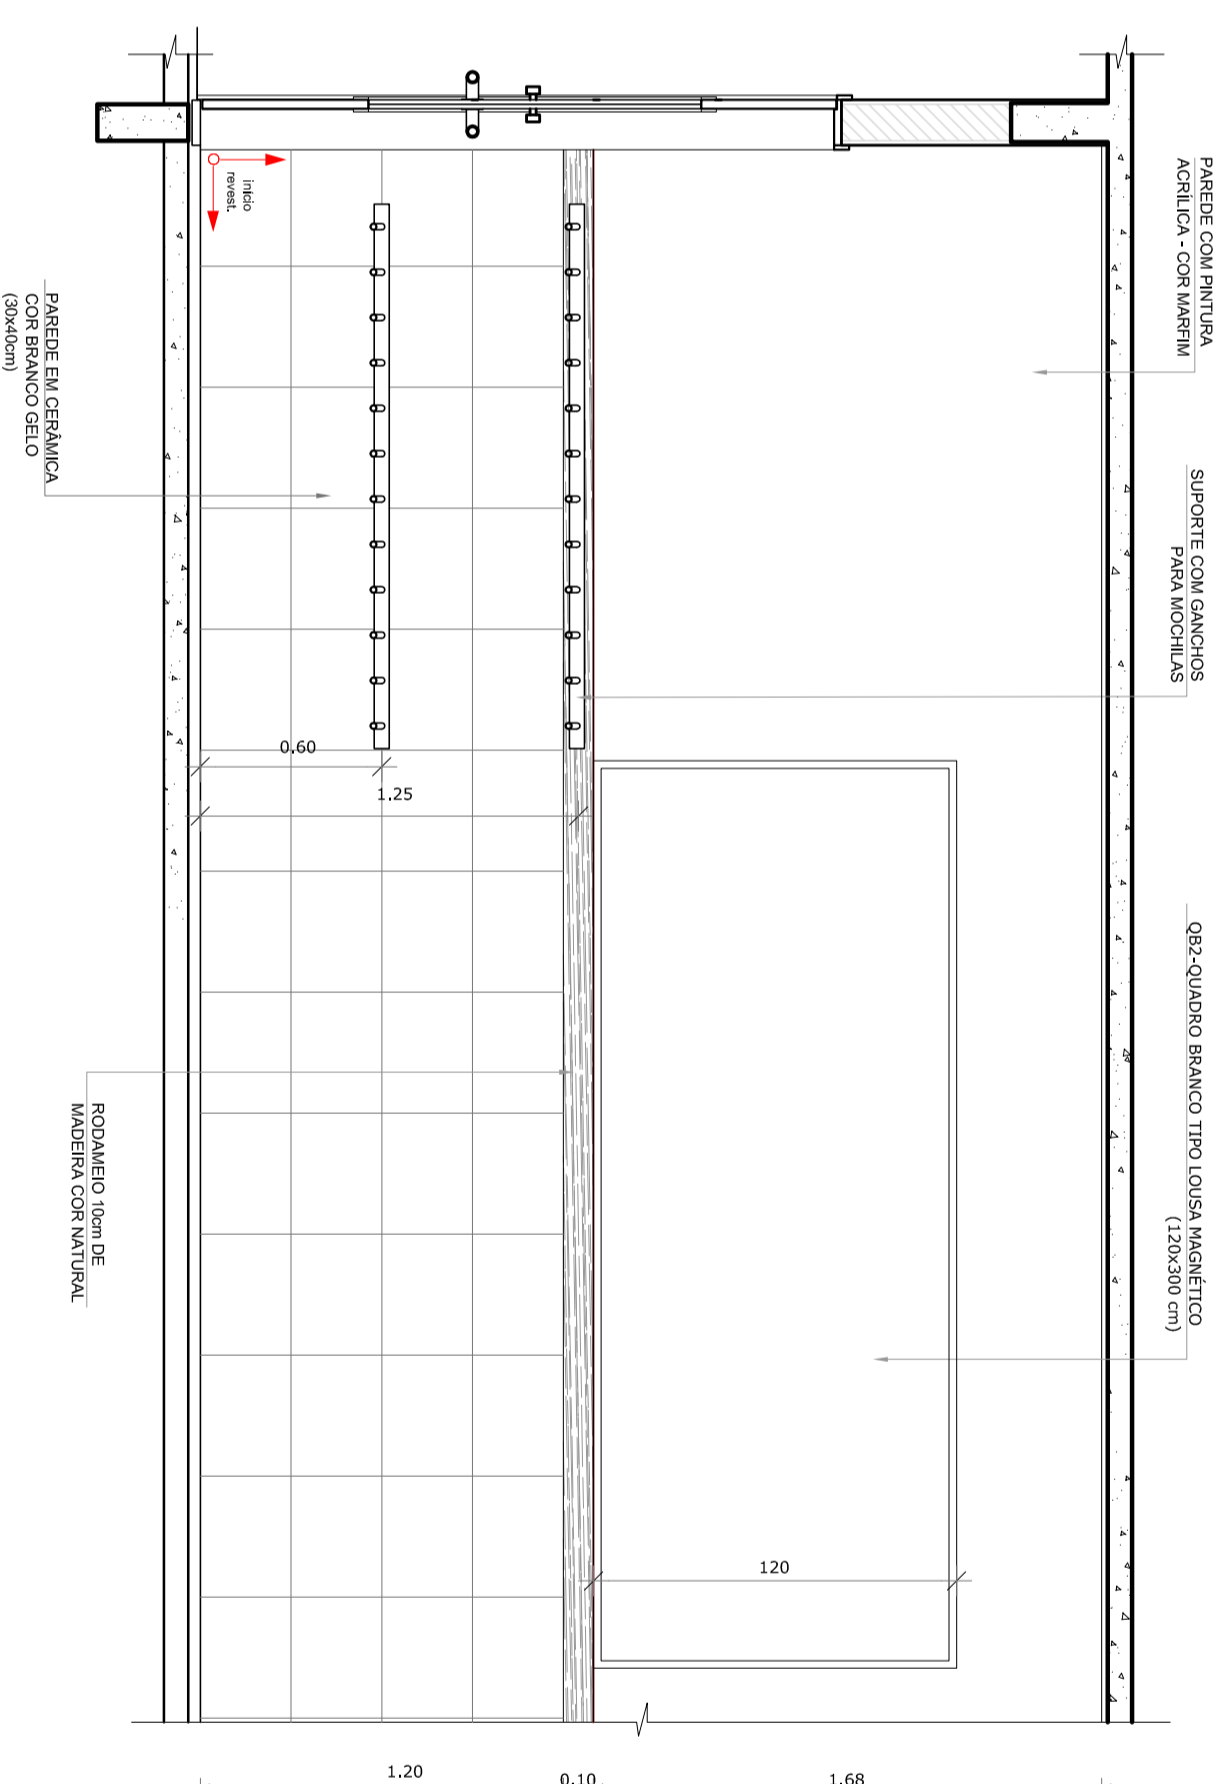

2 VISTA 01
ESCALA 1/25

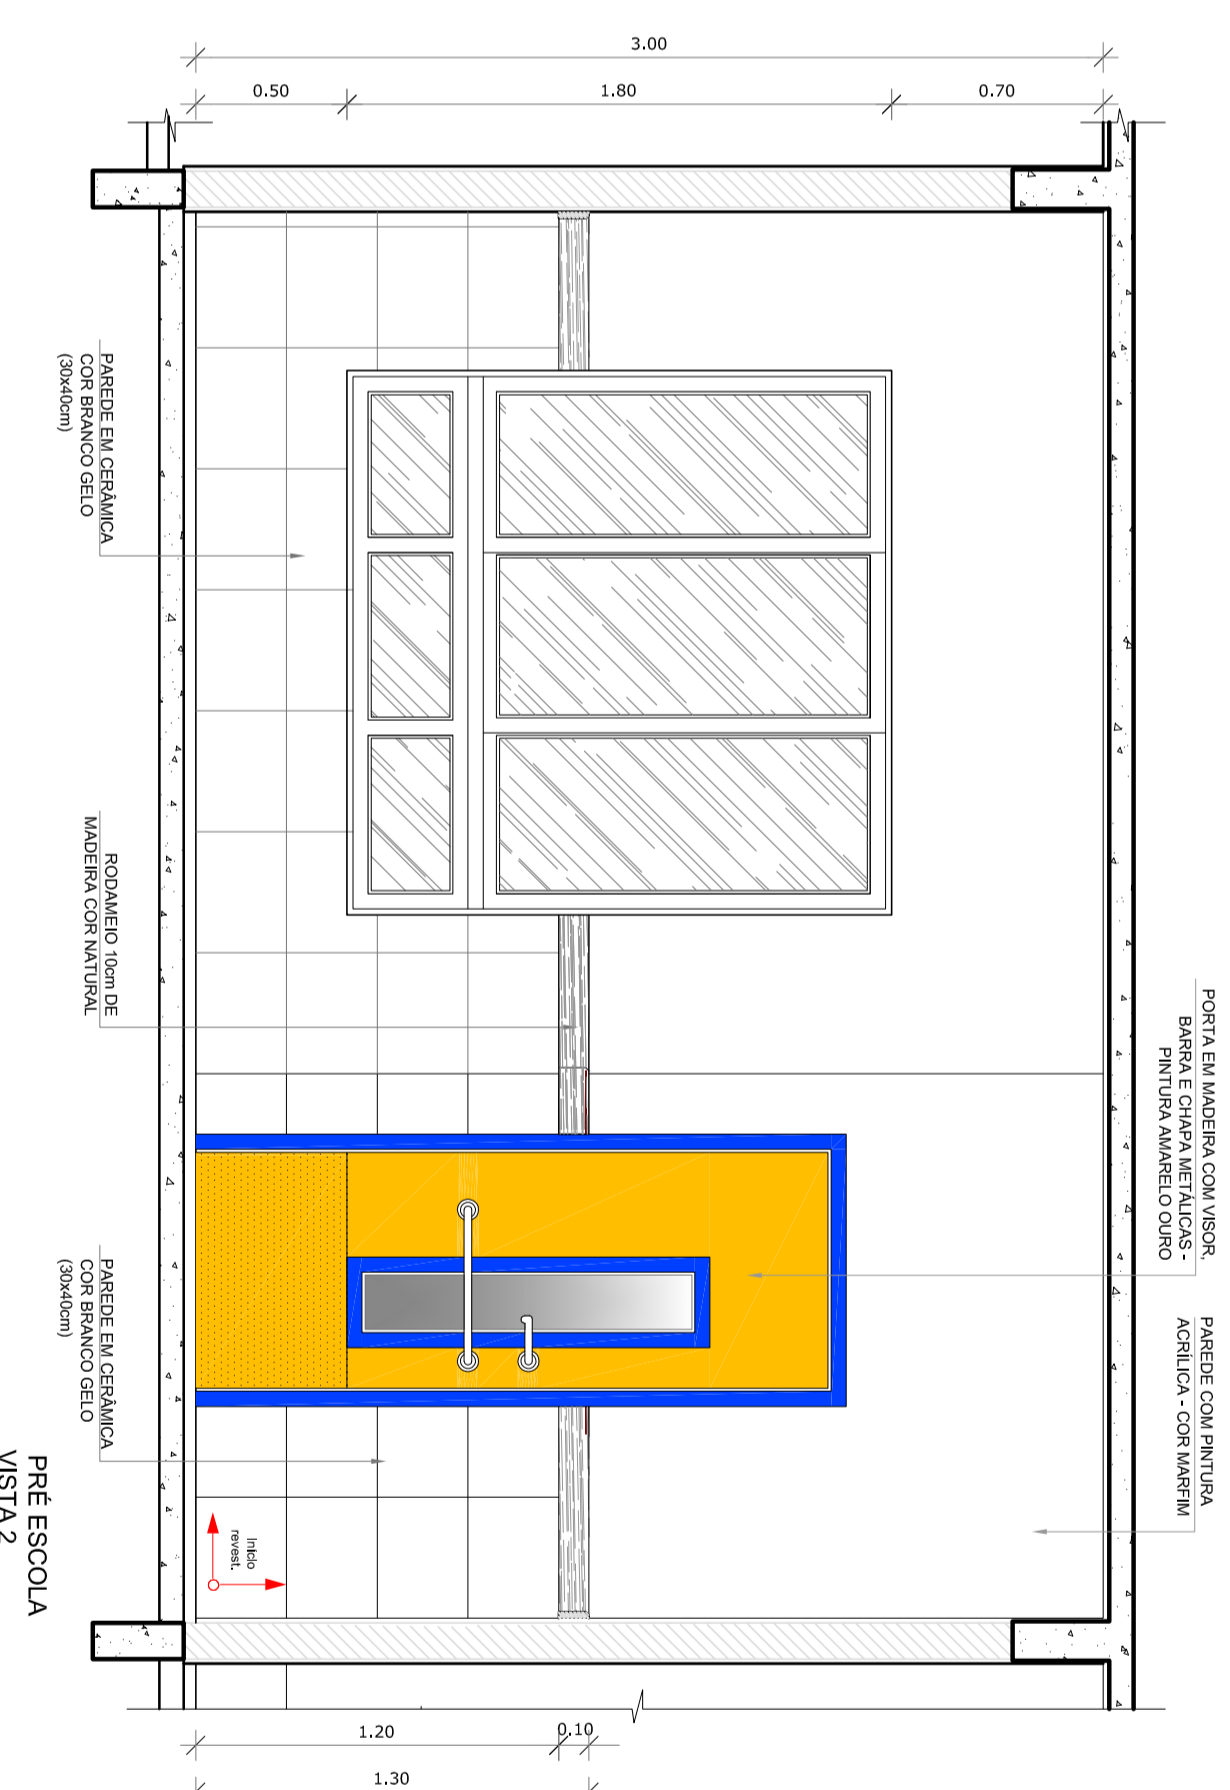

3 VISTA 02
ESCALA 1/25

NOTAS


- MEDIDAS EM METROS.
- VERIFICAR POSIÇÃO EXATA DOS PILARES NO PROJETO ESTRUTURAL.
- VERIFICAR DETALHES CONSTRUTIVOS PERTINENTES ÀS PRINCIPAIS DE DETALHAMENTO.
- INSCRIÇÃO DE TODOS OS ELEMENTOS DE PROJETO EM NOVO E O MEMORIAL DESCRITIVO PREVALERÁ A INFORMAÇÃO CONTIDA NOS MEMÓRIAS.
- ALTERAÇÕES NESTE PROJETO SOMENTE COM AUTORIZAÇÃO EXPRESSA DO FNDE

REFERÊNCIAS:

- PLANILHA DE QUANTITATIVOS
- MEMORIAL DESCRITIVO E ESPECIFICAÇÕES TÉCNICAS

LEGENDA:

	INDICAÇÃO DE VISTA		INDICAÇÃO DE VISTA
	INDICAÇÃO DE CORTE		INDICAÇÃO DE CORTE
	INDICAÇÃO DE FACHADAS		INDICAÇÃO DE FACHADAS
	INDICAÇÃO DE PORTAS E JANELAS		INDICAÇÃO DE PORTAS E JANELAS
	INDICAÇÃO DE MANUTENÇÃO		INDICAÇÃO DE MANUTENÇÃO
	INDICAÇÃO DE EIXOS		INDICAÇÃO DE EIXOS
	INDICAÇÃO DE DIMENSÕES (BANCOS, PORTA-FERRETES ETC)		INDICAÇÃO DE DIMENSÕES (BANCOS, PORTA-FERRETES ETC)

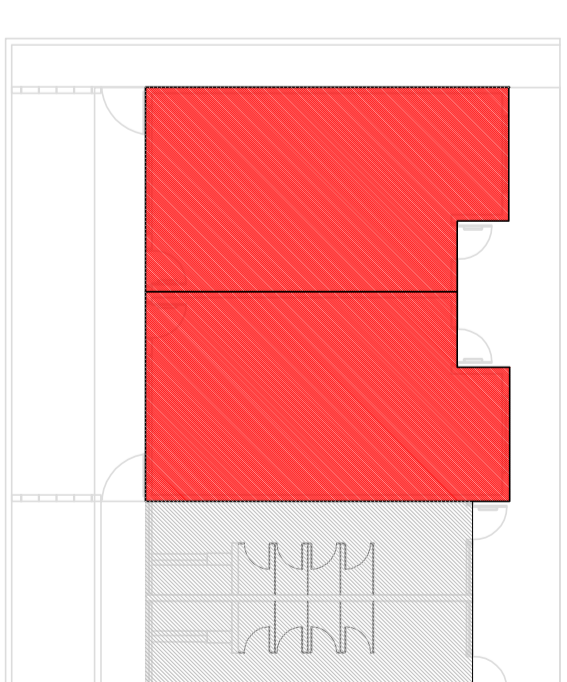

CROQUI DE REFERENCIA

FNDE *Fundo Nacional de Desenvolvimento da Educação* Ministério da Educação

BROSI *BRASIL PATRIA EDUCADORA* GOVERNO FEDERAL

PROJETO PADRÃO - FNDE

PROPRIETÁRIO:	
ENDEREÇO:	
MUNICÍPIO - UF:	
PROPRIETÁRIO	CREA
RESP. TÉCNICO	CREA
AUTOR DO PROJETO	CREA
DLFO	CREA
RA	

OBSERVAÇÕES:

PROGRAMA PROINFÂNCIA - PROJ. AMPLIAÇÃO TIPO B			
PROJETO DE ARQUITETURA			
CONSERVAÇÃO	AMPLIAÇÃO	PRANCIA	
CEBET - Coordenação Gerd de Infraestrutura Educacional	PRÉ-ESCOLA	ESCALA 1/25	13/14
FORMATO A1(841x594)	TERCEIRO F. 00	DATA EMISSÃO JANEIRO/2016	