




VESTIÁRIO

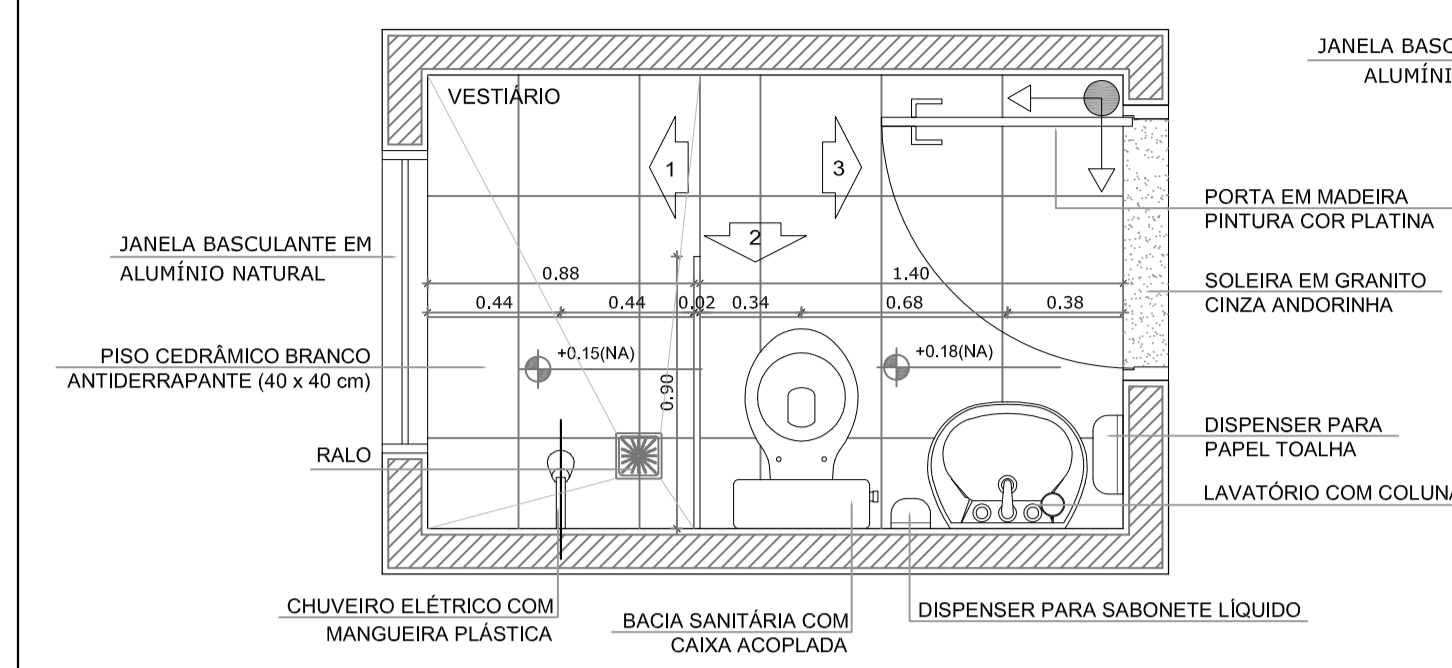


1 PLANTA BAIXA
ESCALA 1/25

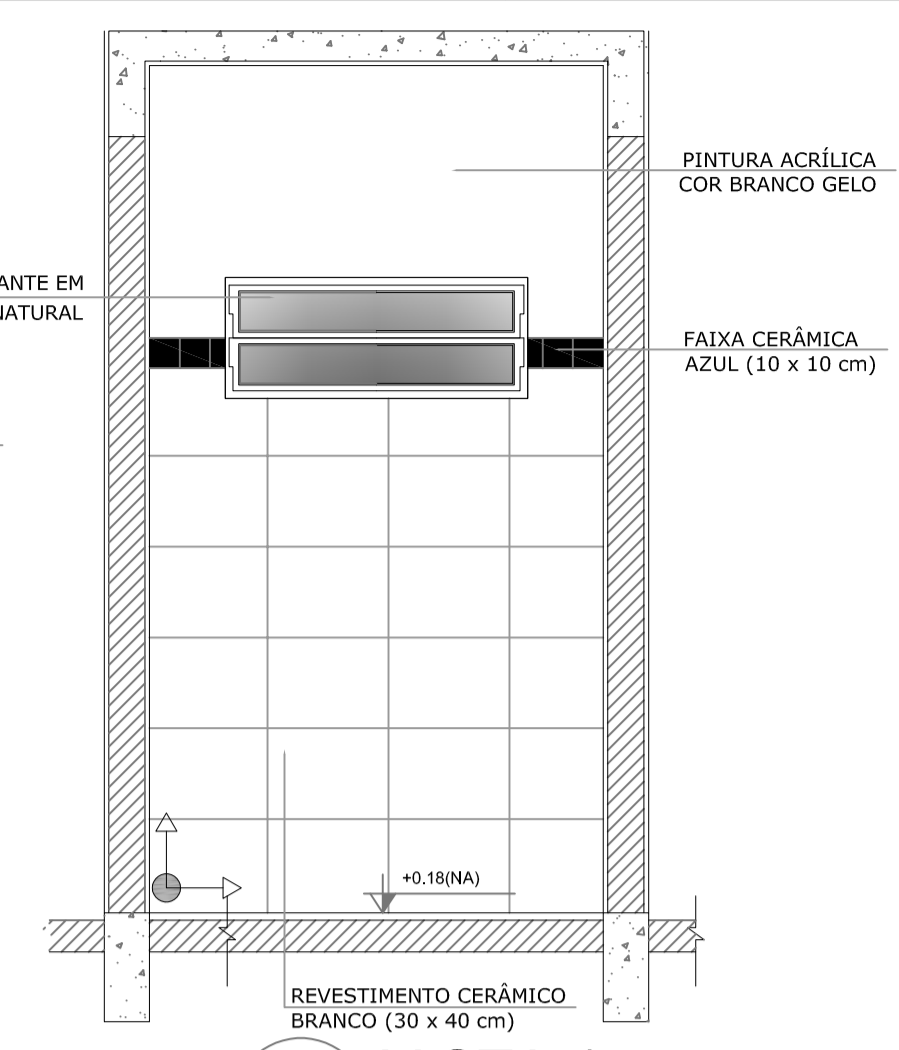


2 VISTA 1
ESCALA 1/25

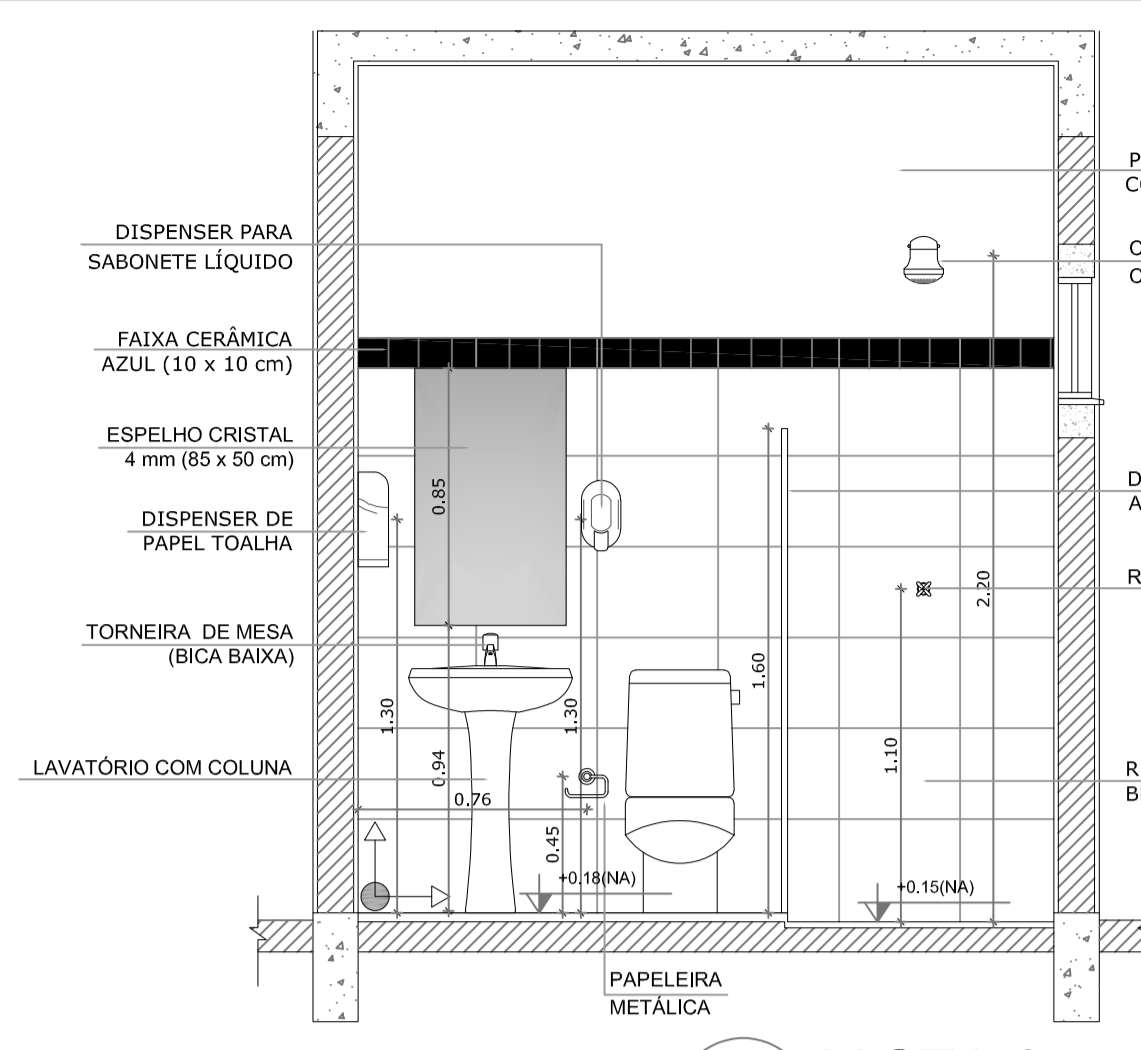

3 VISTA 2
ESCALA 1/25

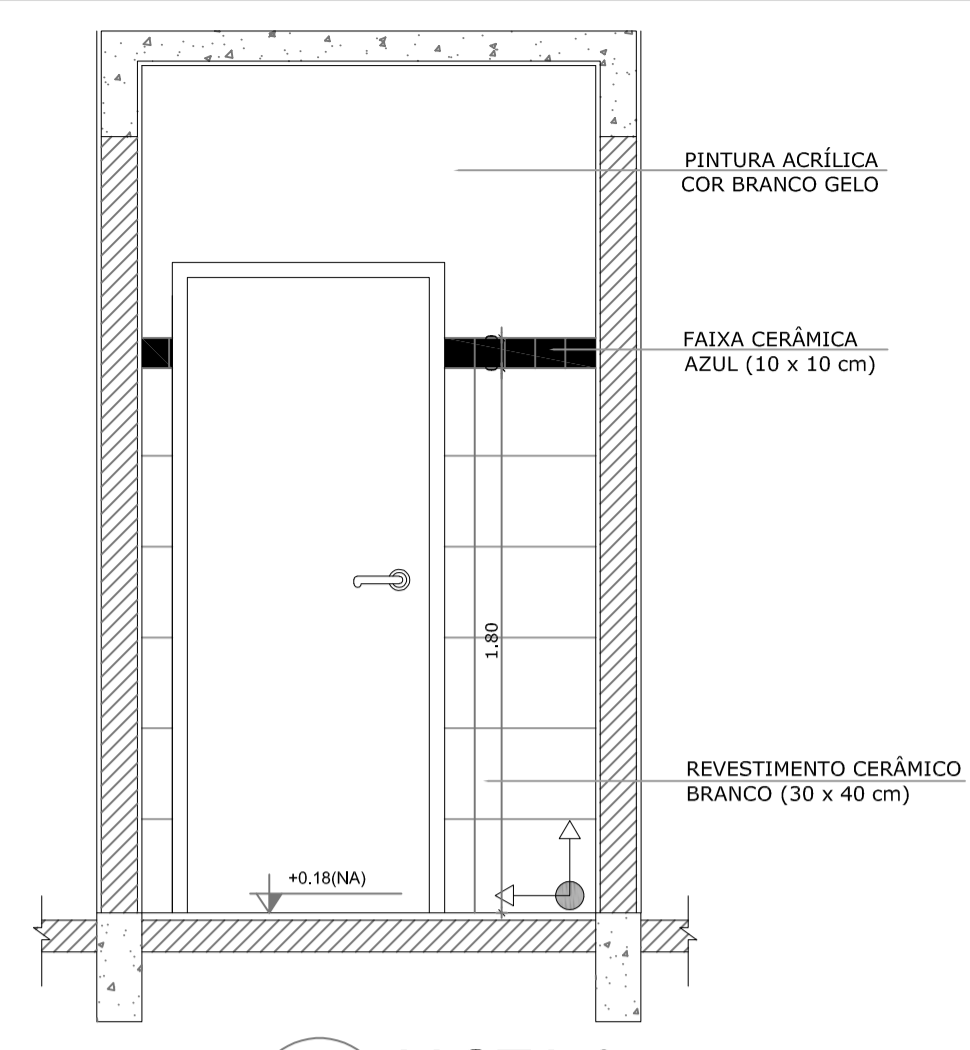


4 VISTA 3
ESCALA 1/25

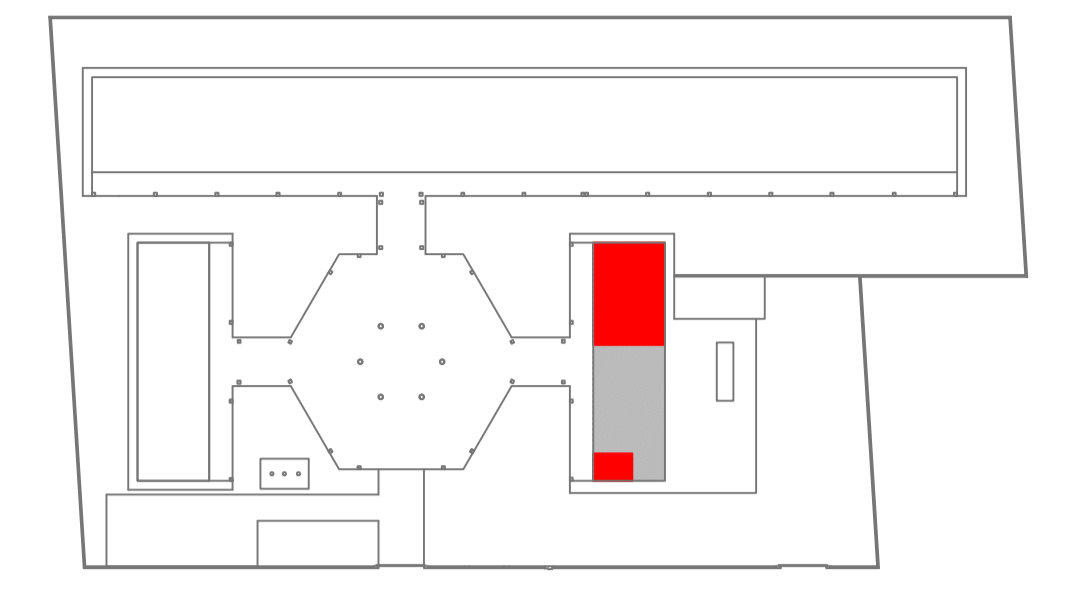


CROQUI DE REFERÊNCIA


SANITÁRIOS FEMININO E MASCULINO

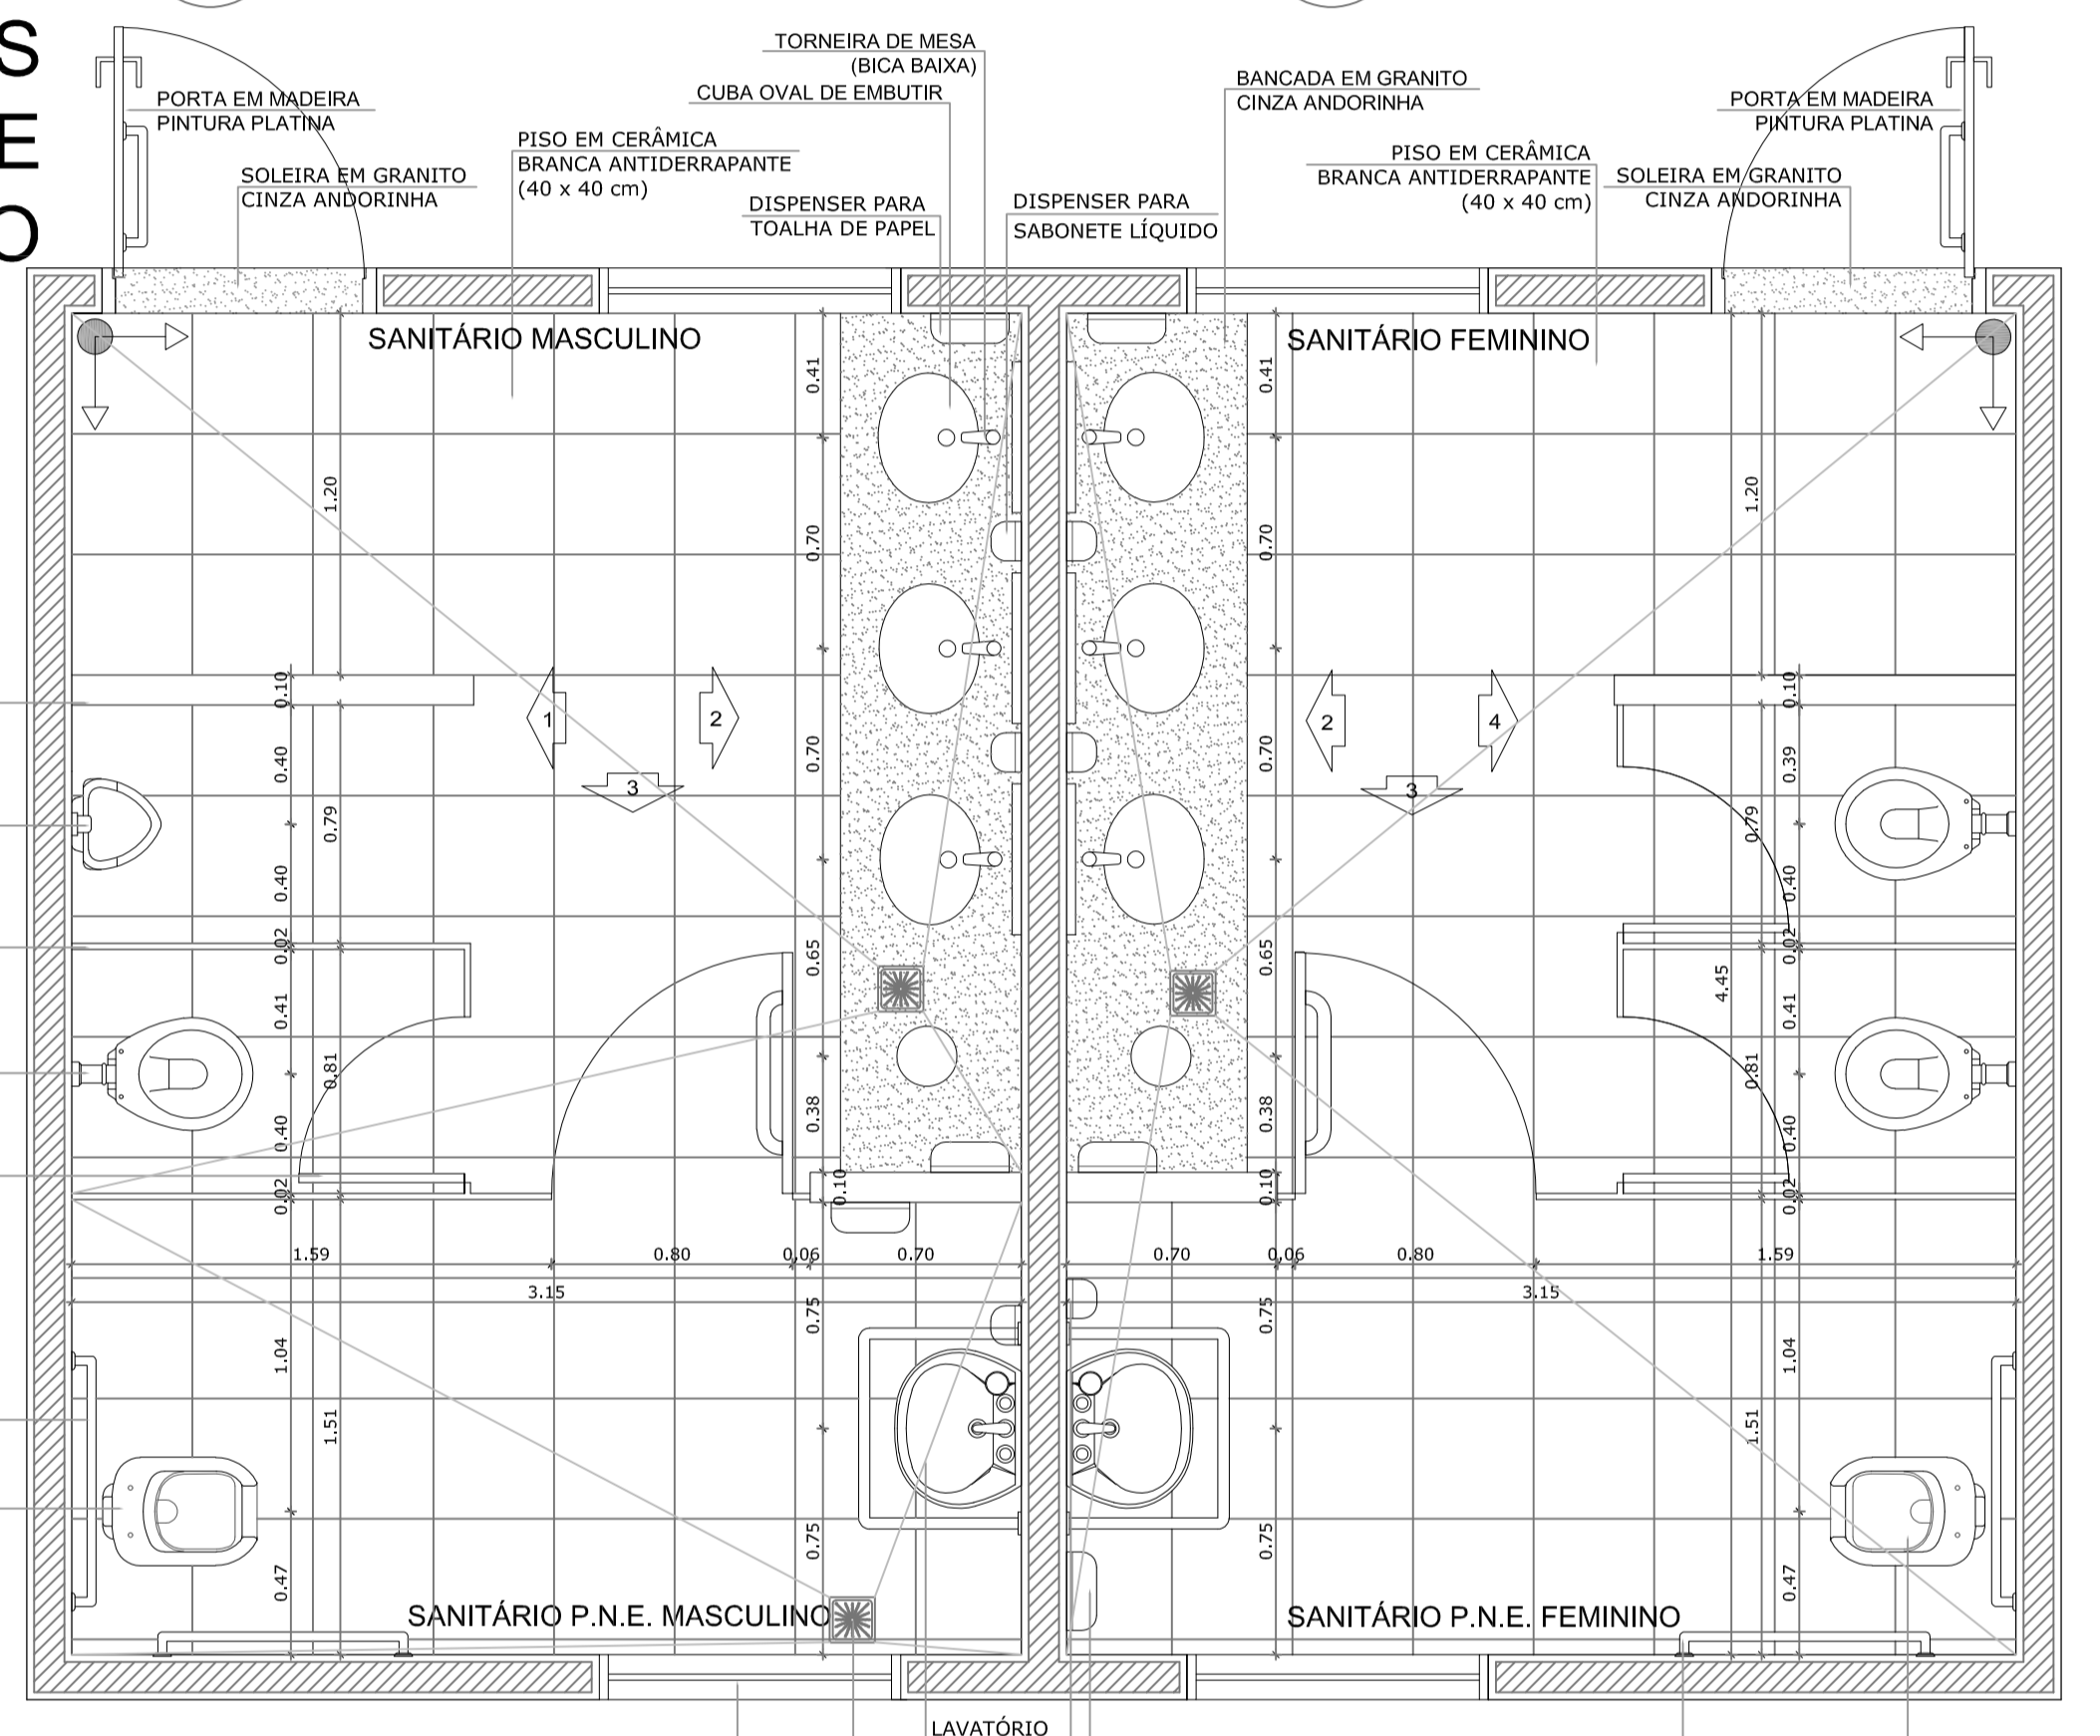


5 PLANTA BAIXA
ESCALA 1/25

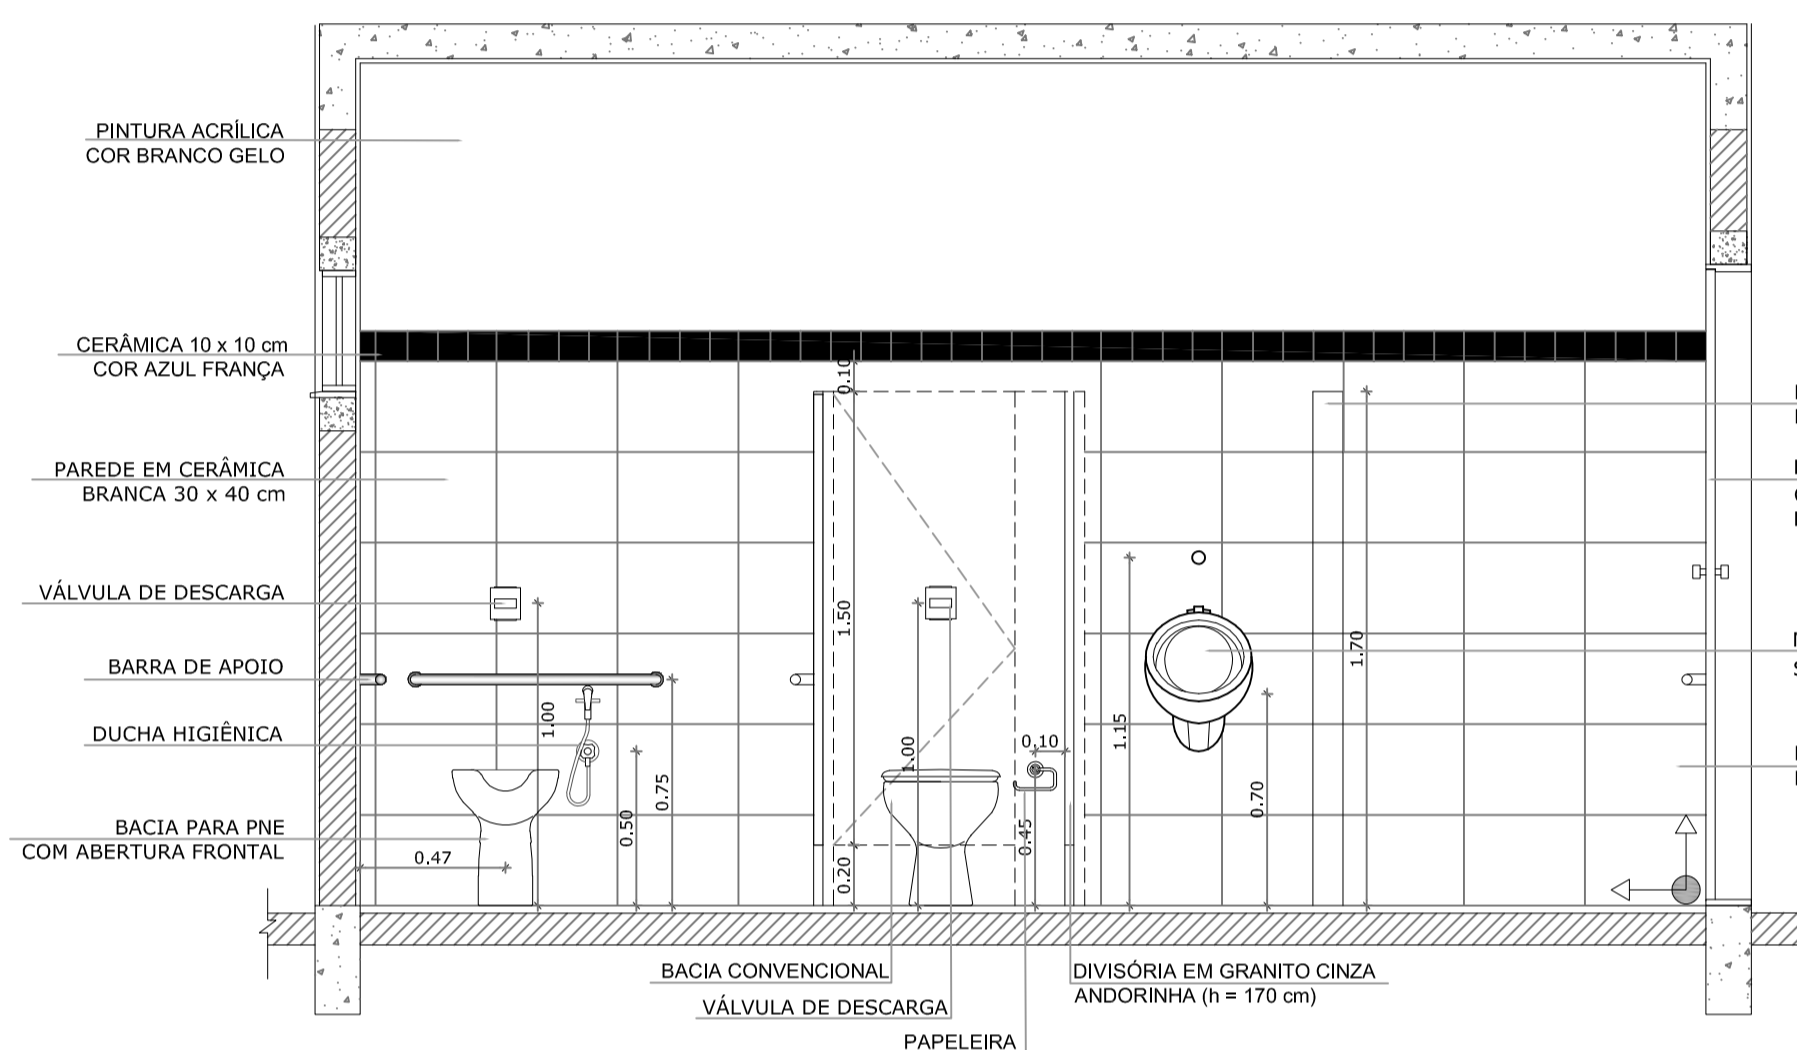


6 VISTA 1
ESCALA 1/25

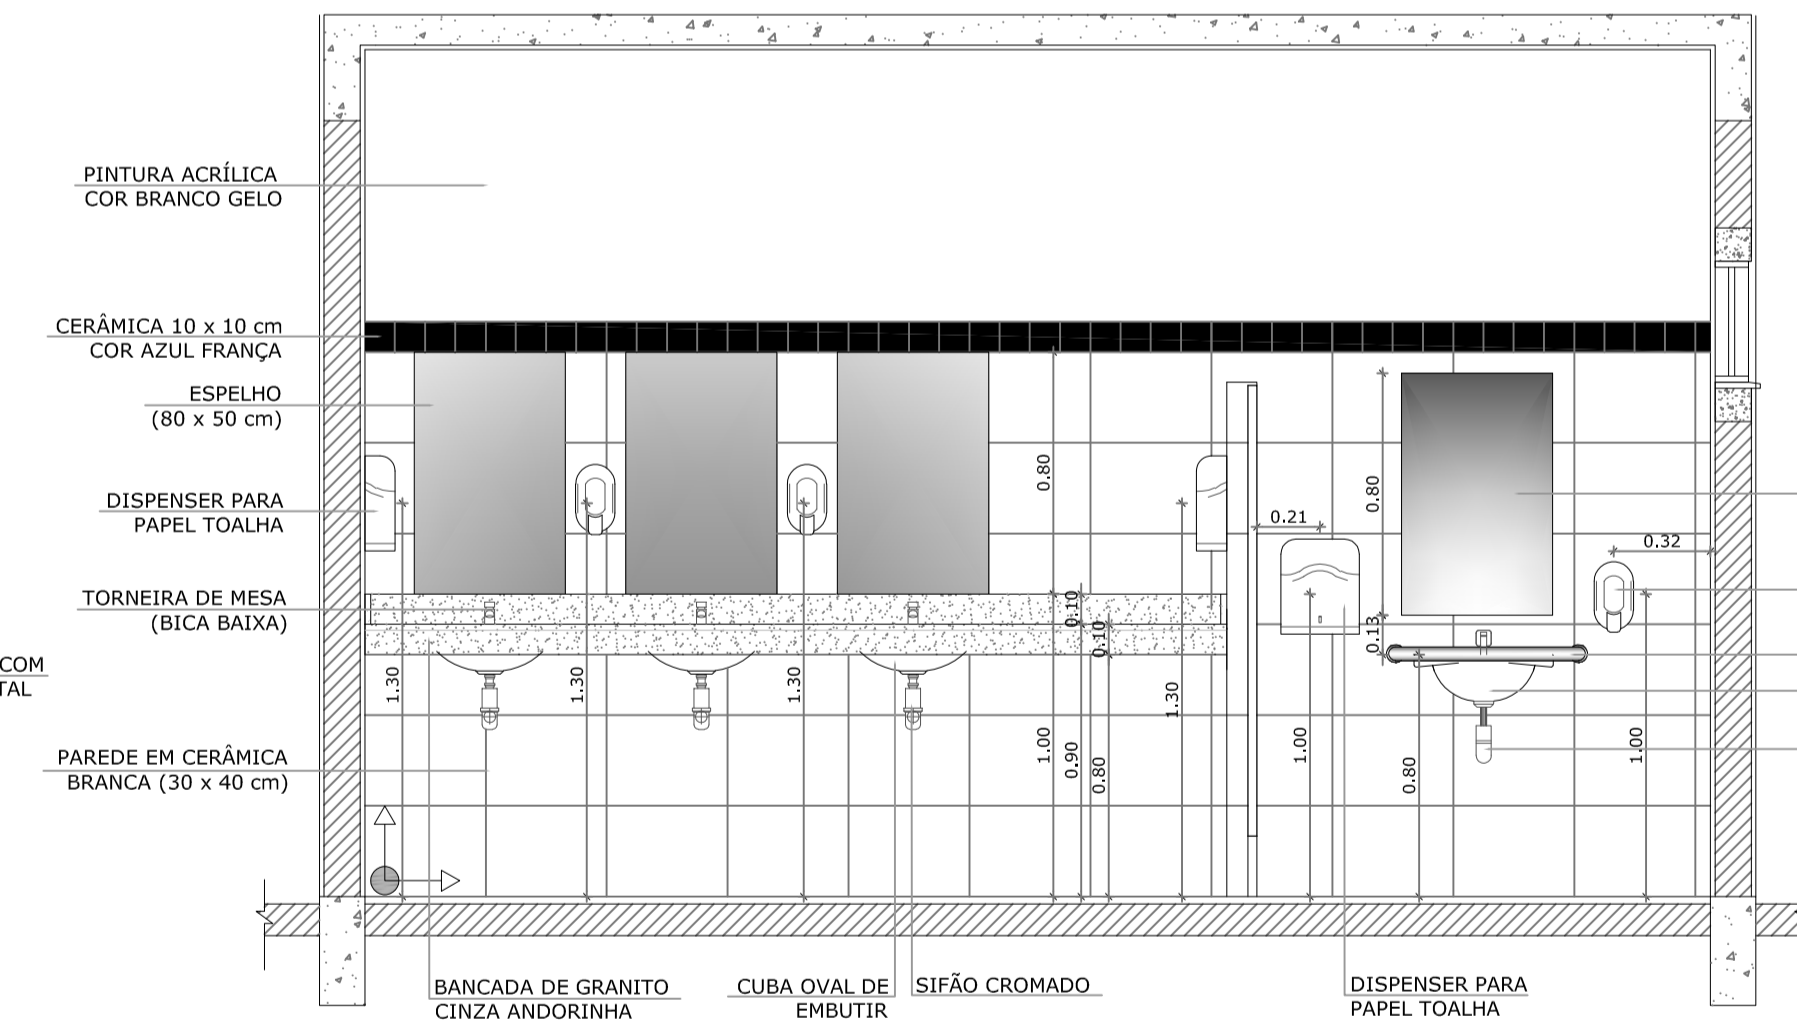

7 VISTA 2
ESCALA 1/25

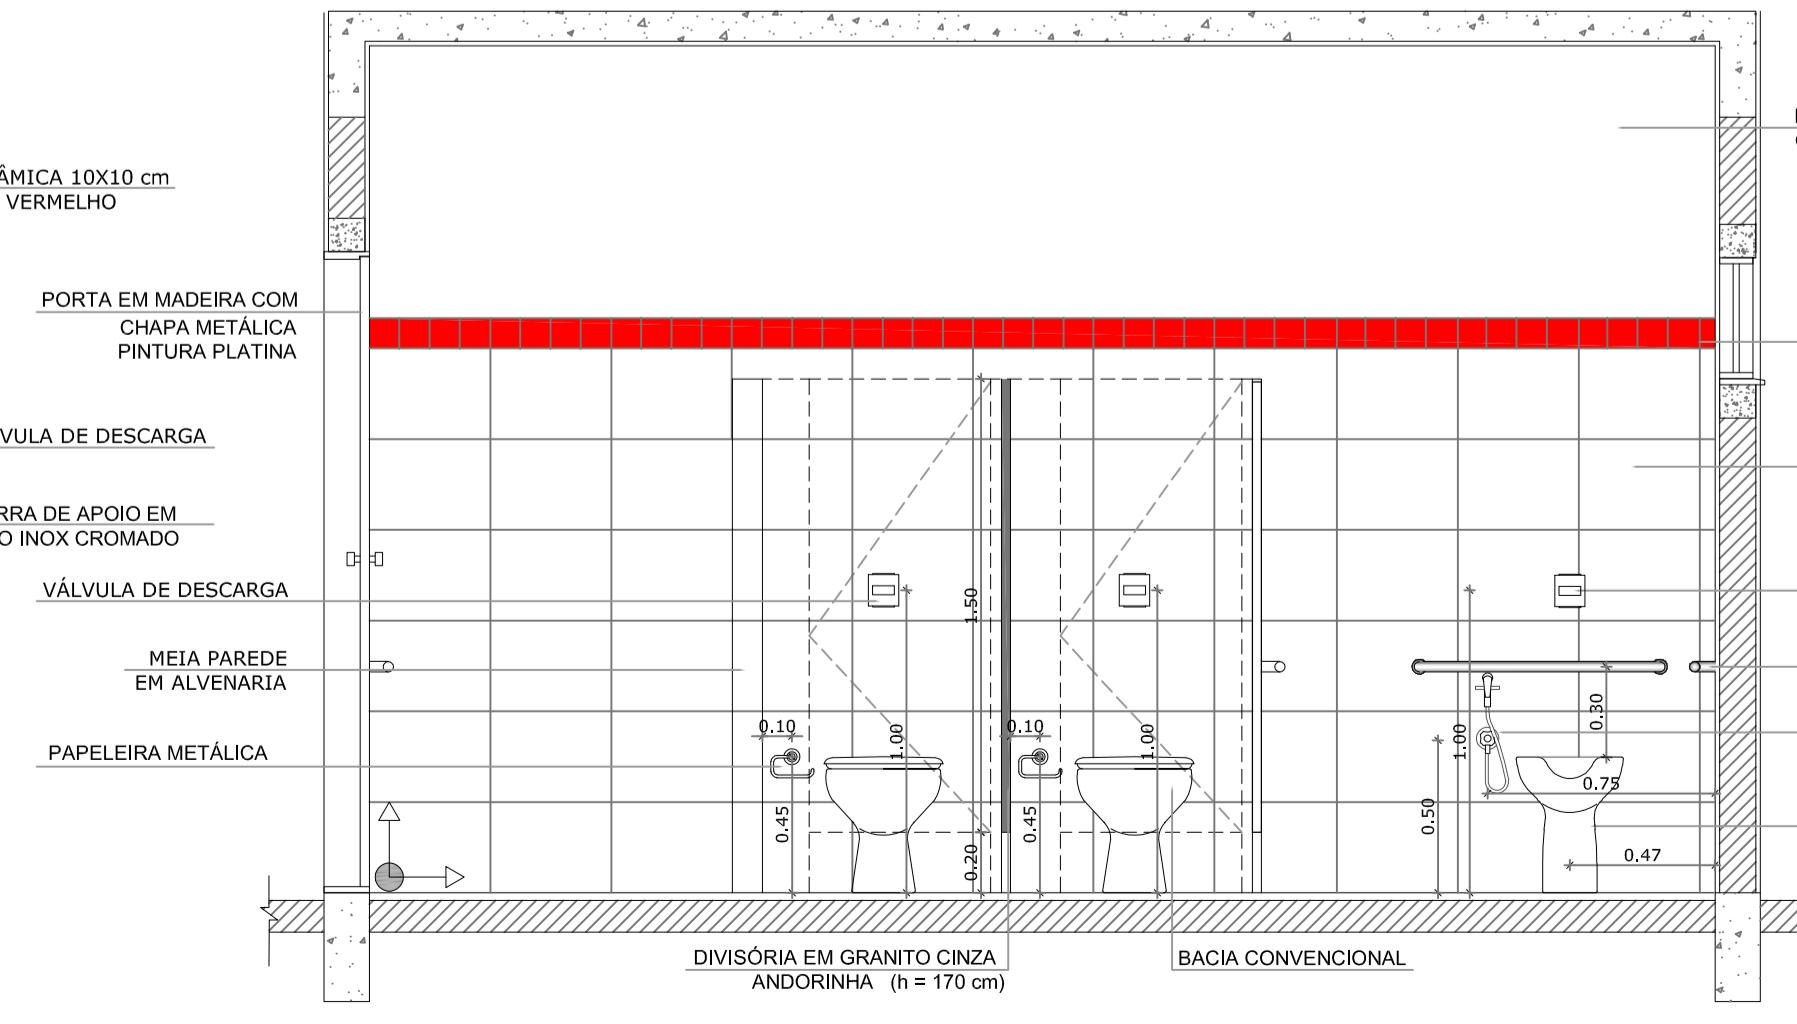


8 VISTA 3
ESCALA 1/25

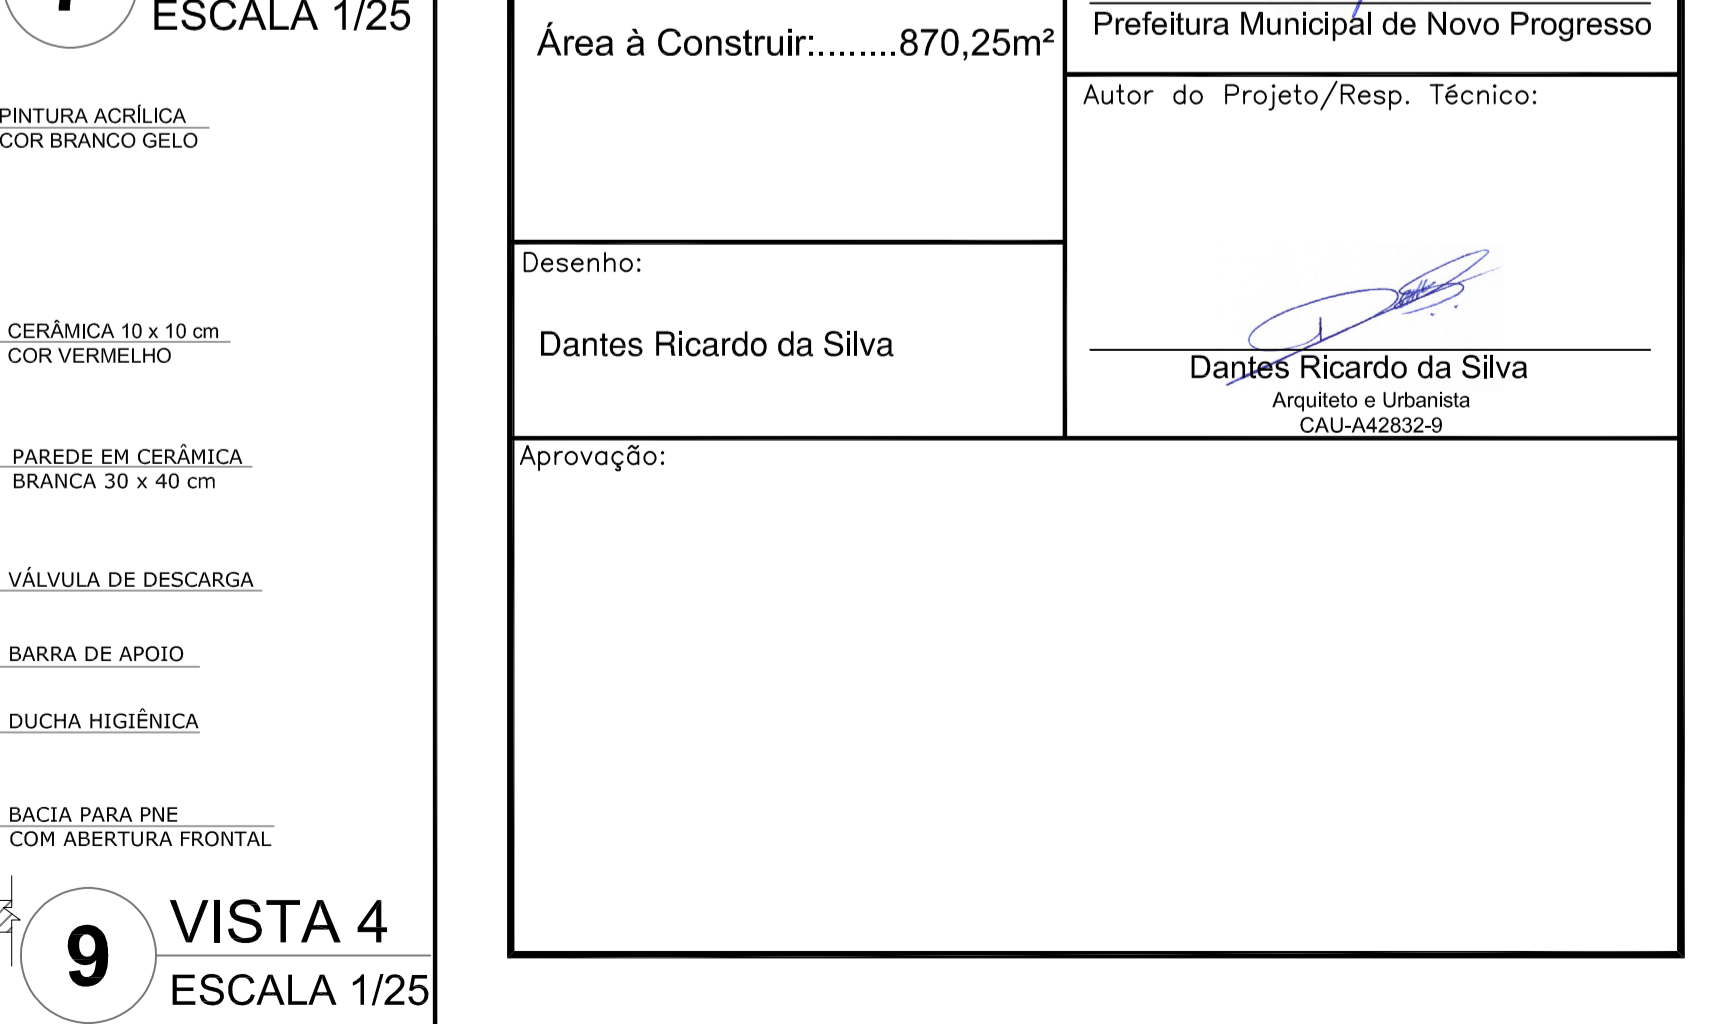



OBSERVAÇÃO:
A PAGINAÇÃO DAS PAREDES DEVERÁ SEGUIR O ALINHAMENTO DO PISO.

NOTAS:
- MEDIDAS E NÍVEIS EM METROS
- VERIFICAR POSIÇÃO EXATA DOS PILARES NO PROJETO ESTRUTURAL
- VERIFICAR DETALHES CONSTRUTIVOS PERTINENTES NO PROJETO DE DETALHAMENTO
- SEGUIR ORIENTAÇÃO DO PROJETO QUANTO A UTILIZAÇÃO DAS CORES; CASO SEJA NECESSÁRIA ALTERAÇÃO, CONSULTAR O CADERNO DE ESTUDO DE CORES
- EM CASO DE CONFLITO DE INFORMAÇÕES ENTRE O PROJETO GRÁFICO E O MEMORIAL DESCRITIVO E ESPECIFICAÇÕES TÉCNICAS, PREVALECE A INFORMAÇÃO CONTIDA NO DESENHO
- ALTERAÇÕES NESTE PROJETO SOMENTE COM AUTORIZAÇÃO EXPRESSA DO FINE

REFERÊNCIA:
- PLANILHA DE QUANTITATIVOS
- MEMORIAL DESCRITIVO E ESPECIFICAÇÕES TÉCNICAS



PREFEITURA MUNICIPAL DE NOVO PROGRESSO
Travessa Belém, 768 - Jardim Europa - Novo Progresso - PA

| | | |
|---|---|---|
| Projeto Arquitetônico | | Nº Folha |
| Det. Vestiário, Sanitário Masculino e Feminino. | | 10 |
| Obra: Educacional | | |
| Escola: Escola Lázaro Bubola | | |
| End.: Rua Maria Marta Avelar Magalhães | | |
| Bairro: Jardim Planalto | | |
| Cidade: Novo Progresso - PA | | |
| Data: | Novembro / 2022 | Escala: Indicada |
| RRT: | 12581974 | Proprietário: |
| Áreas | Área Terreno:.....2.801,66m ² |  Prefeitura Municipal de Novo Progresso |
| | Área à Construir:.....870,25m ² | |
| Desenho: | Autor do Projeto/Resp. Técnico: | |
| Dantes Ricardo da Silva |  Dantes Ricardo da Silva Arquiteto e Urbanista CAU-442832-9 | |
| Aprovação: | | |