Quadro de Cargas (QD1) Cristo

Circuito	Descrição	Iluminação (W)				Tomadas (W)			Pot. total.	Fases	Corrente	Seção	Disj
		10w	500W	120W	200W	100	600	3500 5600	(VA)		(A)	(mm2)	(A)
1	ILUM		4						2000	R	15.7	4.0	20.0
2	ILUM	20							200	S	1.6	2.5	10.0
3	ILUM	14							140	R	1.2	2.5	10.0
4	ILUM	12							120	S	1.1	2.5	10.0
5	USO GERAL							1	1400	R/S	6.3	4.0	20.0
TOTAL		46	4					1	3.860				

Quadro de Cargas (QD1) Escada

Circuito	Descrição	Iluminação (W)				Tomadas (W)			Pot. total.	Fases	Corrente	Seção	Disj
		100w	500W	120W	200W	100	600	3500 5600	(VA)		(A)	(mm2)	(A)
1	ILUM	16							1600	S	12.6	4.0	15.0
TOTAL		16							1.600				

DIAGRAMA UNIFILAR CRISTO

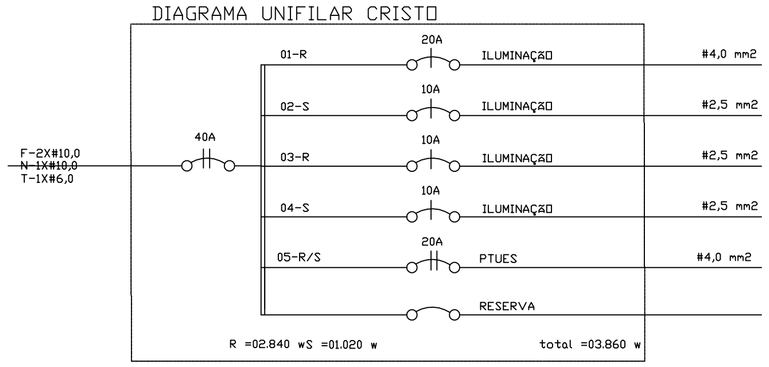

*Os condutores e eletrodutos sem indicação na planta serão: 2,5mm2 e ø 16mm, respectivamente.

DIAGRAMA UNIFILAR ESCADA

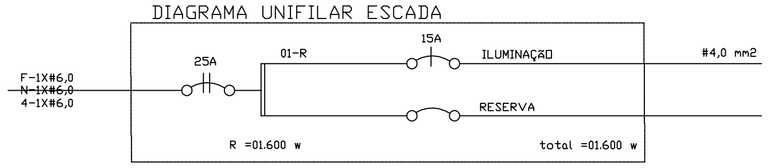

*Os condutores e eletrodutos sem indicação na planta serão: 2,5mm2 e ø 16mm, respectivamente.

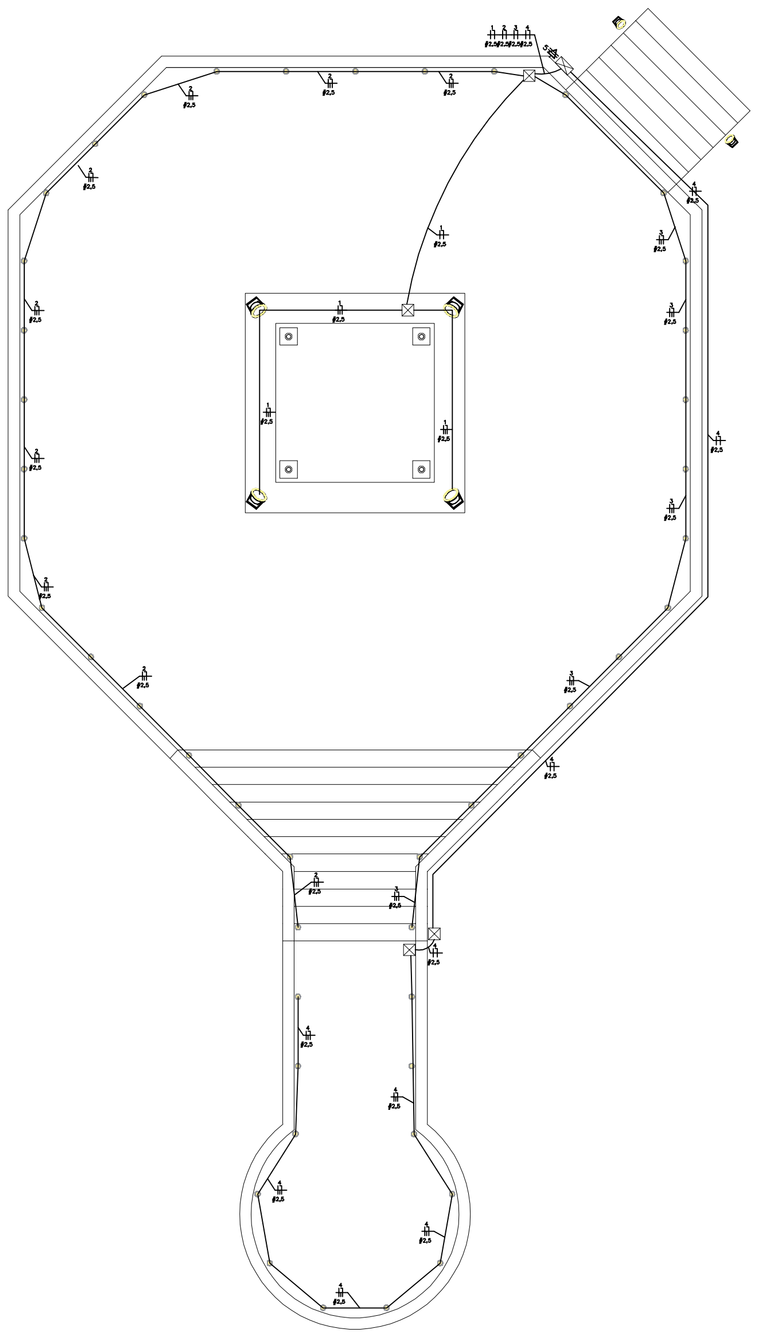

1 ESQUEMA GERAL ELÉTRICA BASE CRISTO

ESCALA:1/75

LEGENDA

	Ballastor Led embutir 7W, branco quente - 46 unid.
	Holofote refletor Led 500w - 4 unid.

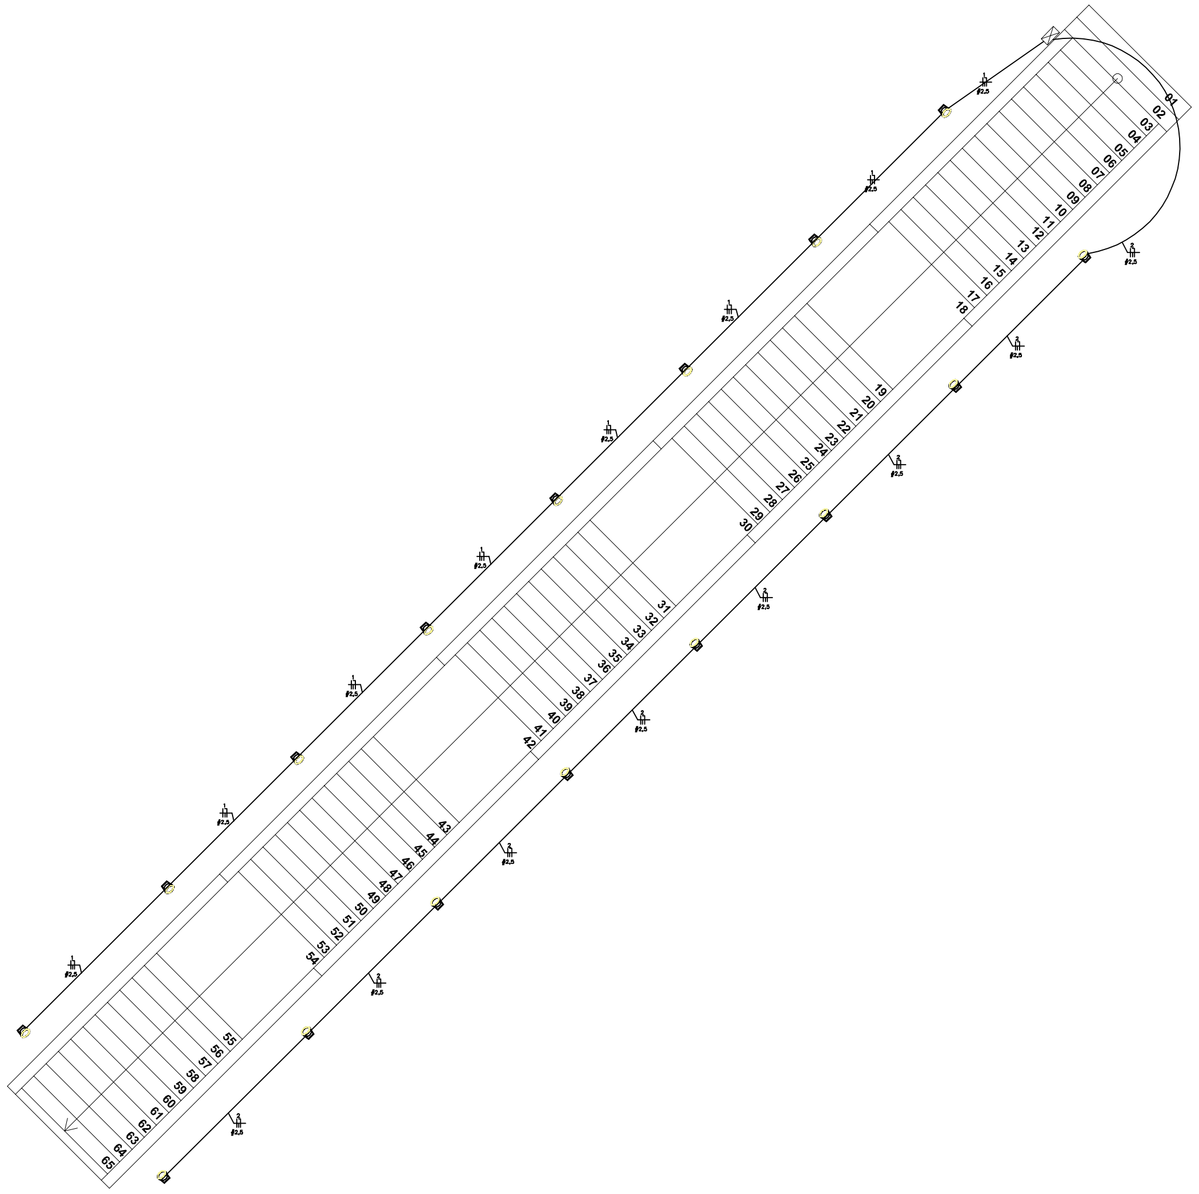

2 ESQUEMA GERAL ELÉTRICA ESCADA

ESCALA:1/75

LEGENDA

	Holofote refletor Led 100w - 16 unid.

3 PLANTA DE SITUAÇÃO

ESCALA:S/ESC

CONVENÇÕES:

	quadro de distribuição - QD-01
	caixa de passagem 20x20cm
	holofote 400w - uso externo
01 2x40w	luminária fluoerescente 2x40w
100w 01	luminária incandescente no teto 100w
01	luminária dicroica no teto 50w
01	arandela de parede com led
	tomada universal 2P - baixa h=30cm
	tomada universal 2P - media h=120cm
	tomada universal 2P - alta h=220cm
	tomada universal/computador - 3P
	tomada universal 220v - 3P
01 100w	poste com luminária para jardim 100w
S	interruptor simples
SS	interruptor duplo
SSS	interruptor triplo
Sp	interruptor paralelo
S Sp	interruptor simples mais paralelo
Sp Sp	dois interruptores paralelos
	eletroduto embutido no piso
	eletroduto embutido na laje ou forro
	eletroduto embutido na parede
	neutro , fase , retorno , terra

NOTAS

ELETRODUTOS NÃO COTADOS SERÃO DE 16MM

INSTALAÇÕES ELÉTRICAS

ESCALA: INDICADA

DESCRIÇÃO: Esquema Geral , Quadros e Diagrmas.

QUADRO DE ÁREAS: Terreno: 17.856,50m² Área construída: 2.358,42m²

ENDEREÇO: RUA ANTÔNIO VICENTE TEIXEIRA, JARDIM EUROPA , NOVO PROGRESSO - PA CEP.68.193-000

ARQUITETO.HENRIQUEABREU

Aponte a câmera do seu celular

HENRIQUE ABREU ARQUITETO E URBANISTA

RESP. TÉCNICO: ARQUITETO PAULO HENRIQUE DE O. ABREU CAU: A132492-6

CLIENTE PREFEITURA MUNICIPAL DE NOVO PROGRESSO CNPJ: 10.221.786/0001-20

*Este documento é propriedade exclusiva do proprietário da obra, ficando proibida a submissão do mesmo a terceiros.
*Fica vetada sua reprodução ou alteração no todo ou em parte sem a prévia autorização do Autor do Projeto.
Conforme Lei nº 5.194 de 24 de Dezembro de 1966.

DATA: 03/08/2022

PRANCHA: 02/02