



3 Corte AA'
Esc.: 1/100

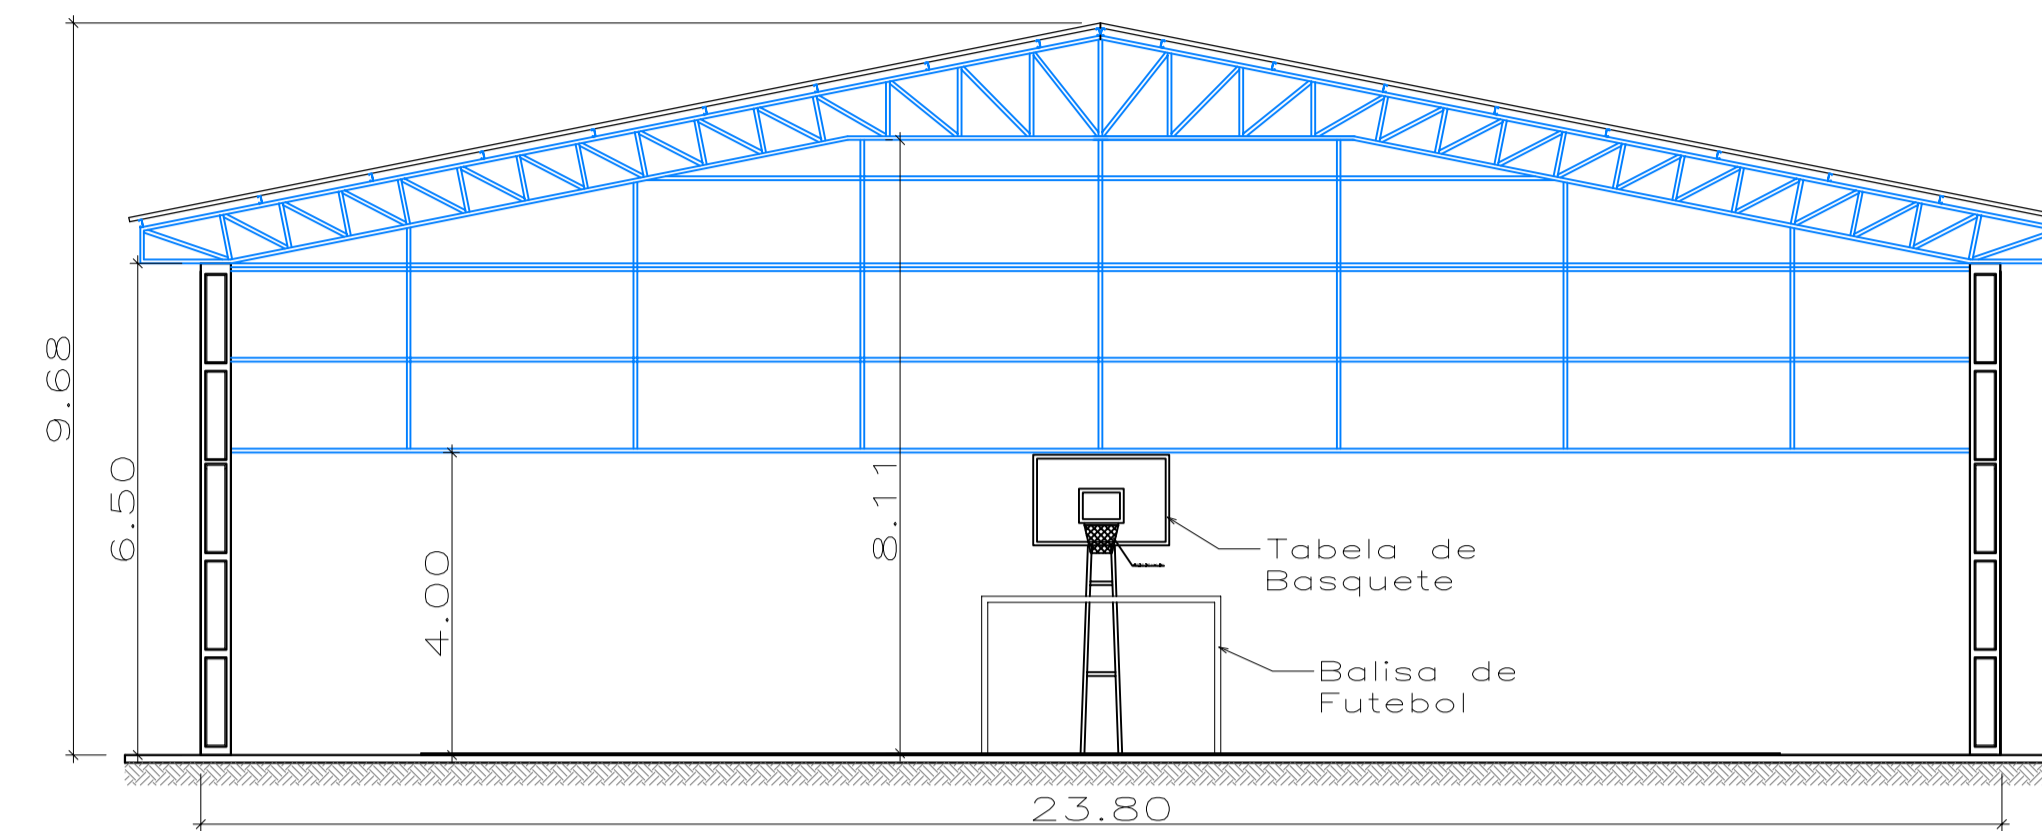

2 Corte BB'
Esc.: 1/100

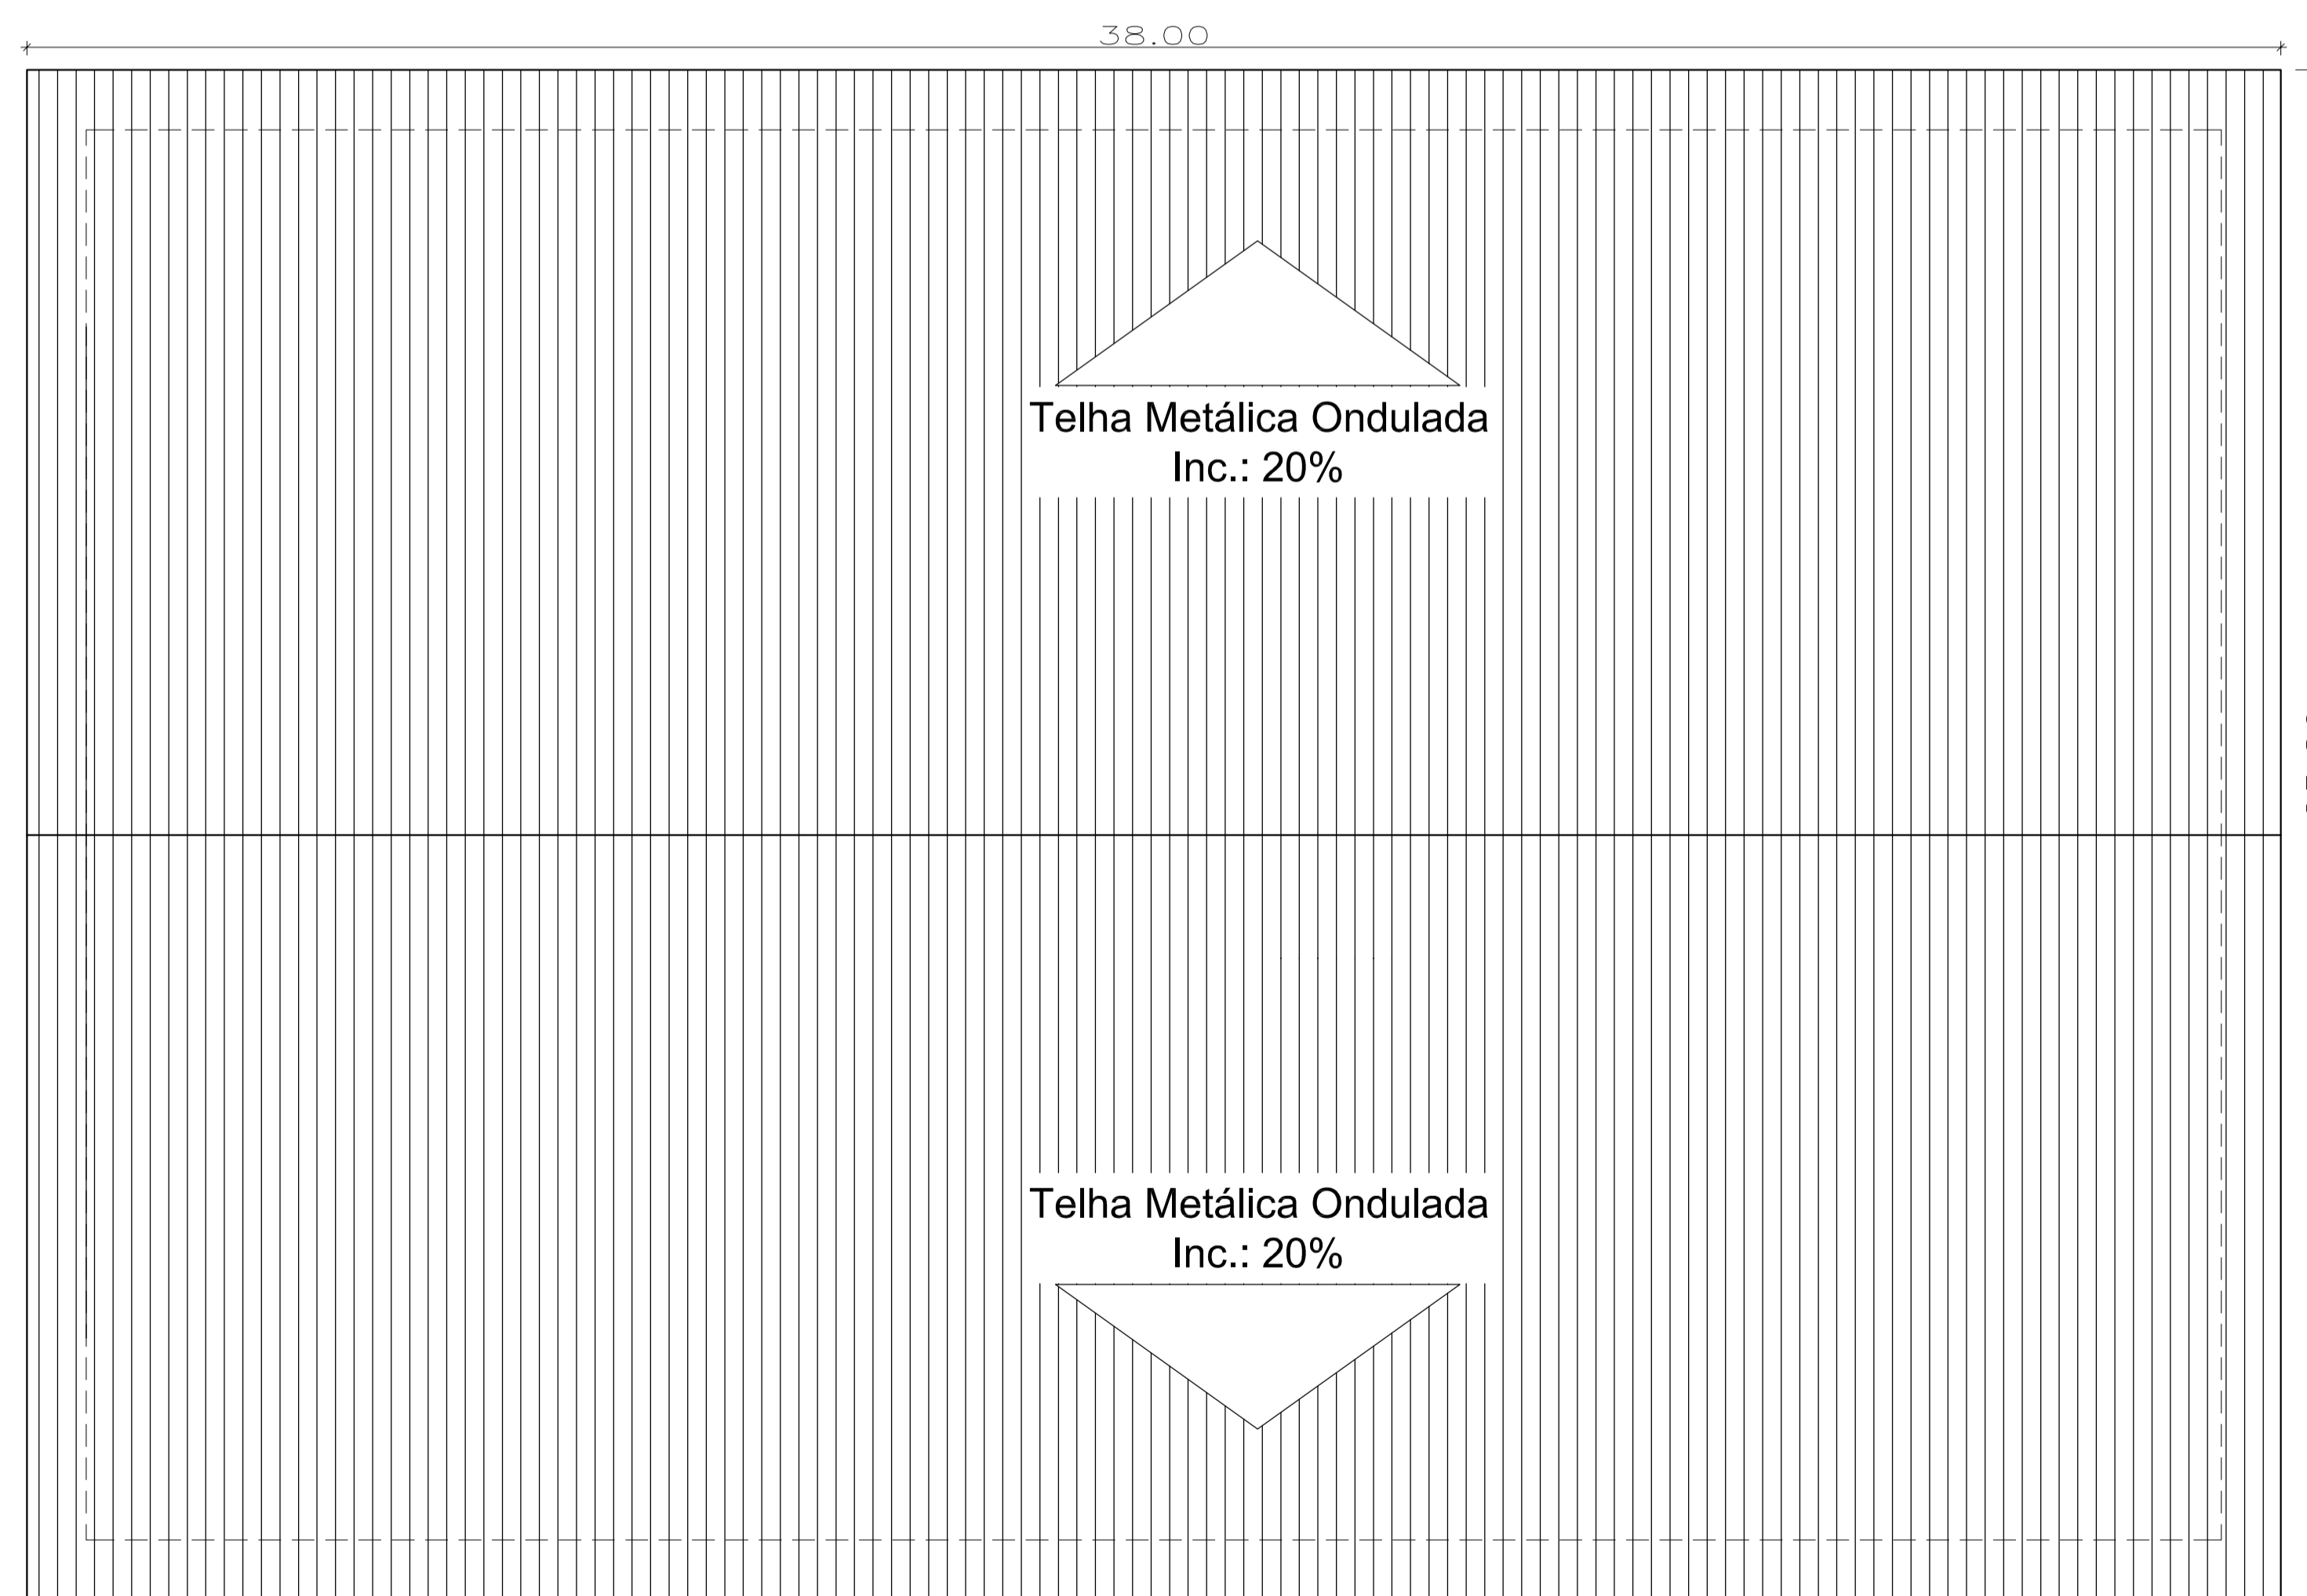

1 Planta de Cobertura
Esc.: 1/100




PREFEITURA MUNICIPAL DE NOVO PROGRESSO

Travessa Belém, 768 - Jardim Europa - Novo Progresso -PA

Projeto Arquitetônico
(Planta de Cobertura, Corte AA' e Corte BB')

Nº Folha
02

Obra: Quadra Poliesportiva Coberta
End.: Av. São João Batista esq. Travessa Antônio
Distrito: Riozinho das Arraias
Cidade: Novo Progresso - PA

Data: Julho / 2019	Escola: Indicada
Convênio: 875342/2018/ME/CAIXA	Proprietário: Prefeitura Municipal de Novo Progresso
Áreas: Área Terreno:.....1.750,00m ² Área da Quadra:.....856,80m ²	Autor do Projeto/Resp. Técnico:  Daniel Ricardo da Silva Arquiteto - OAB/PA CAU - A428324
RRT: 8775591	Aprovação: