

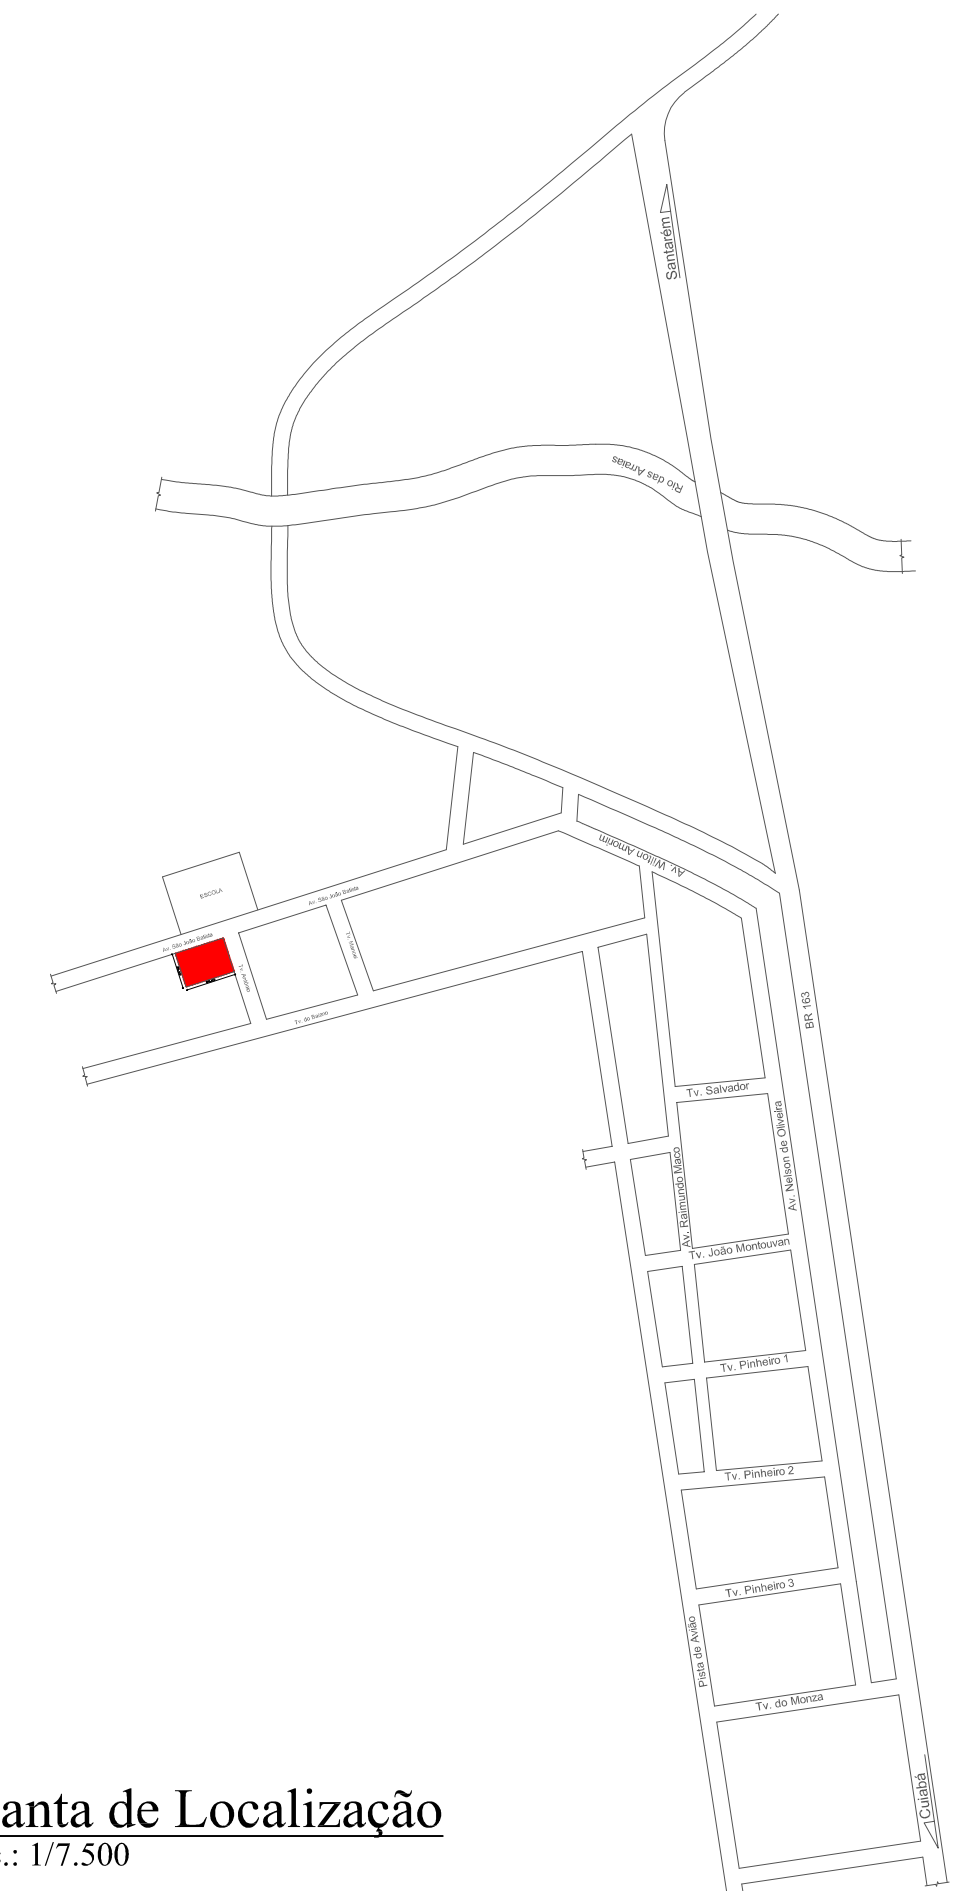


3 Fachada
Esc.: 1/100

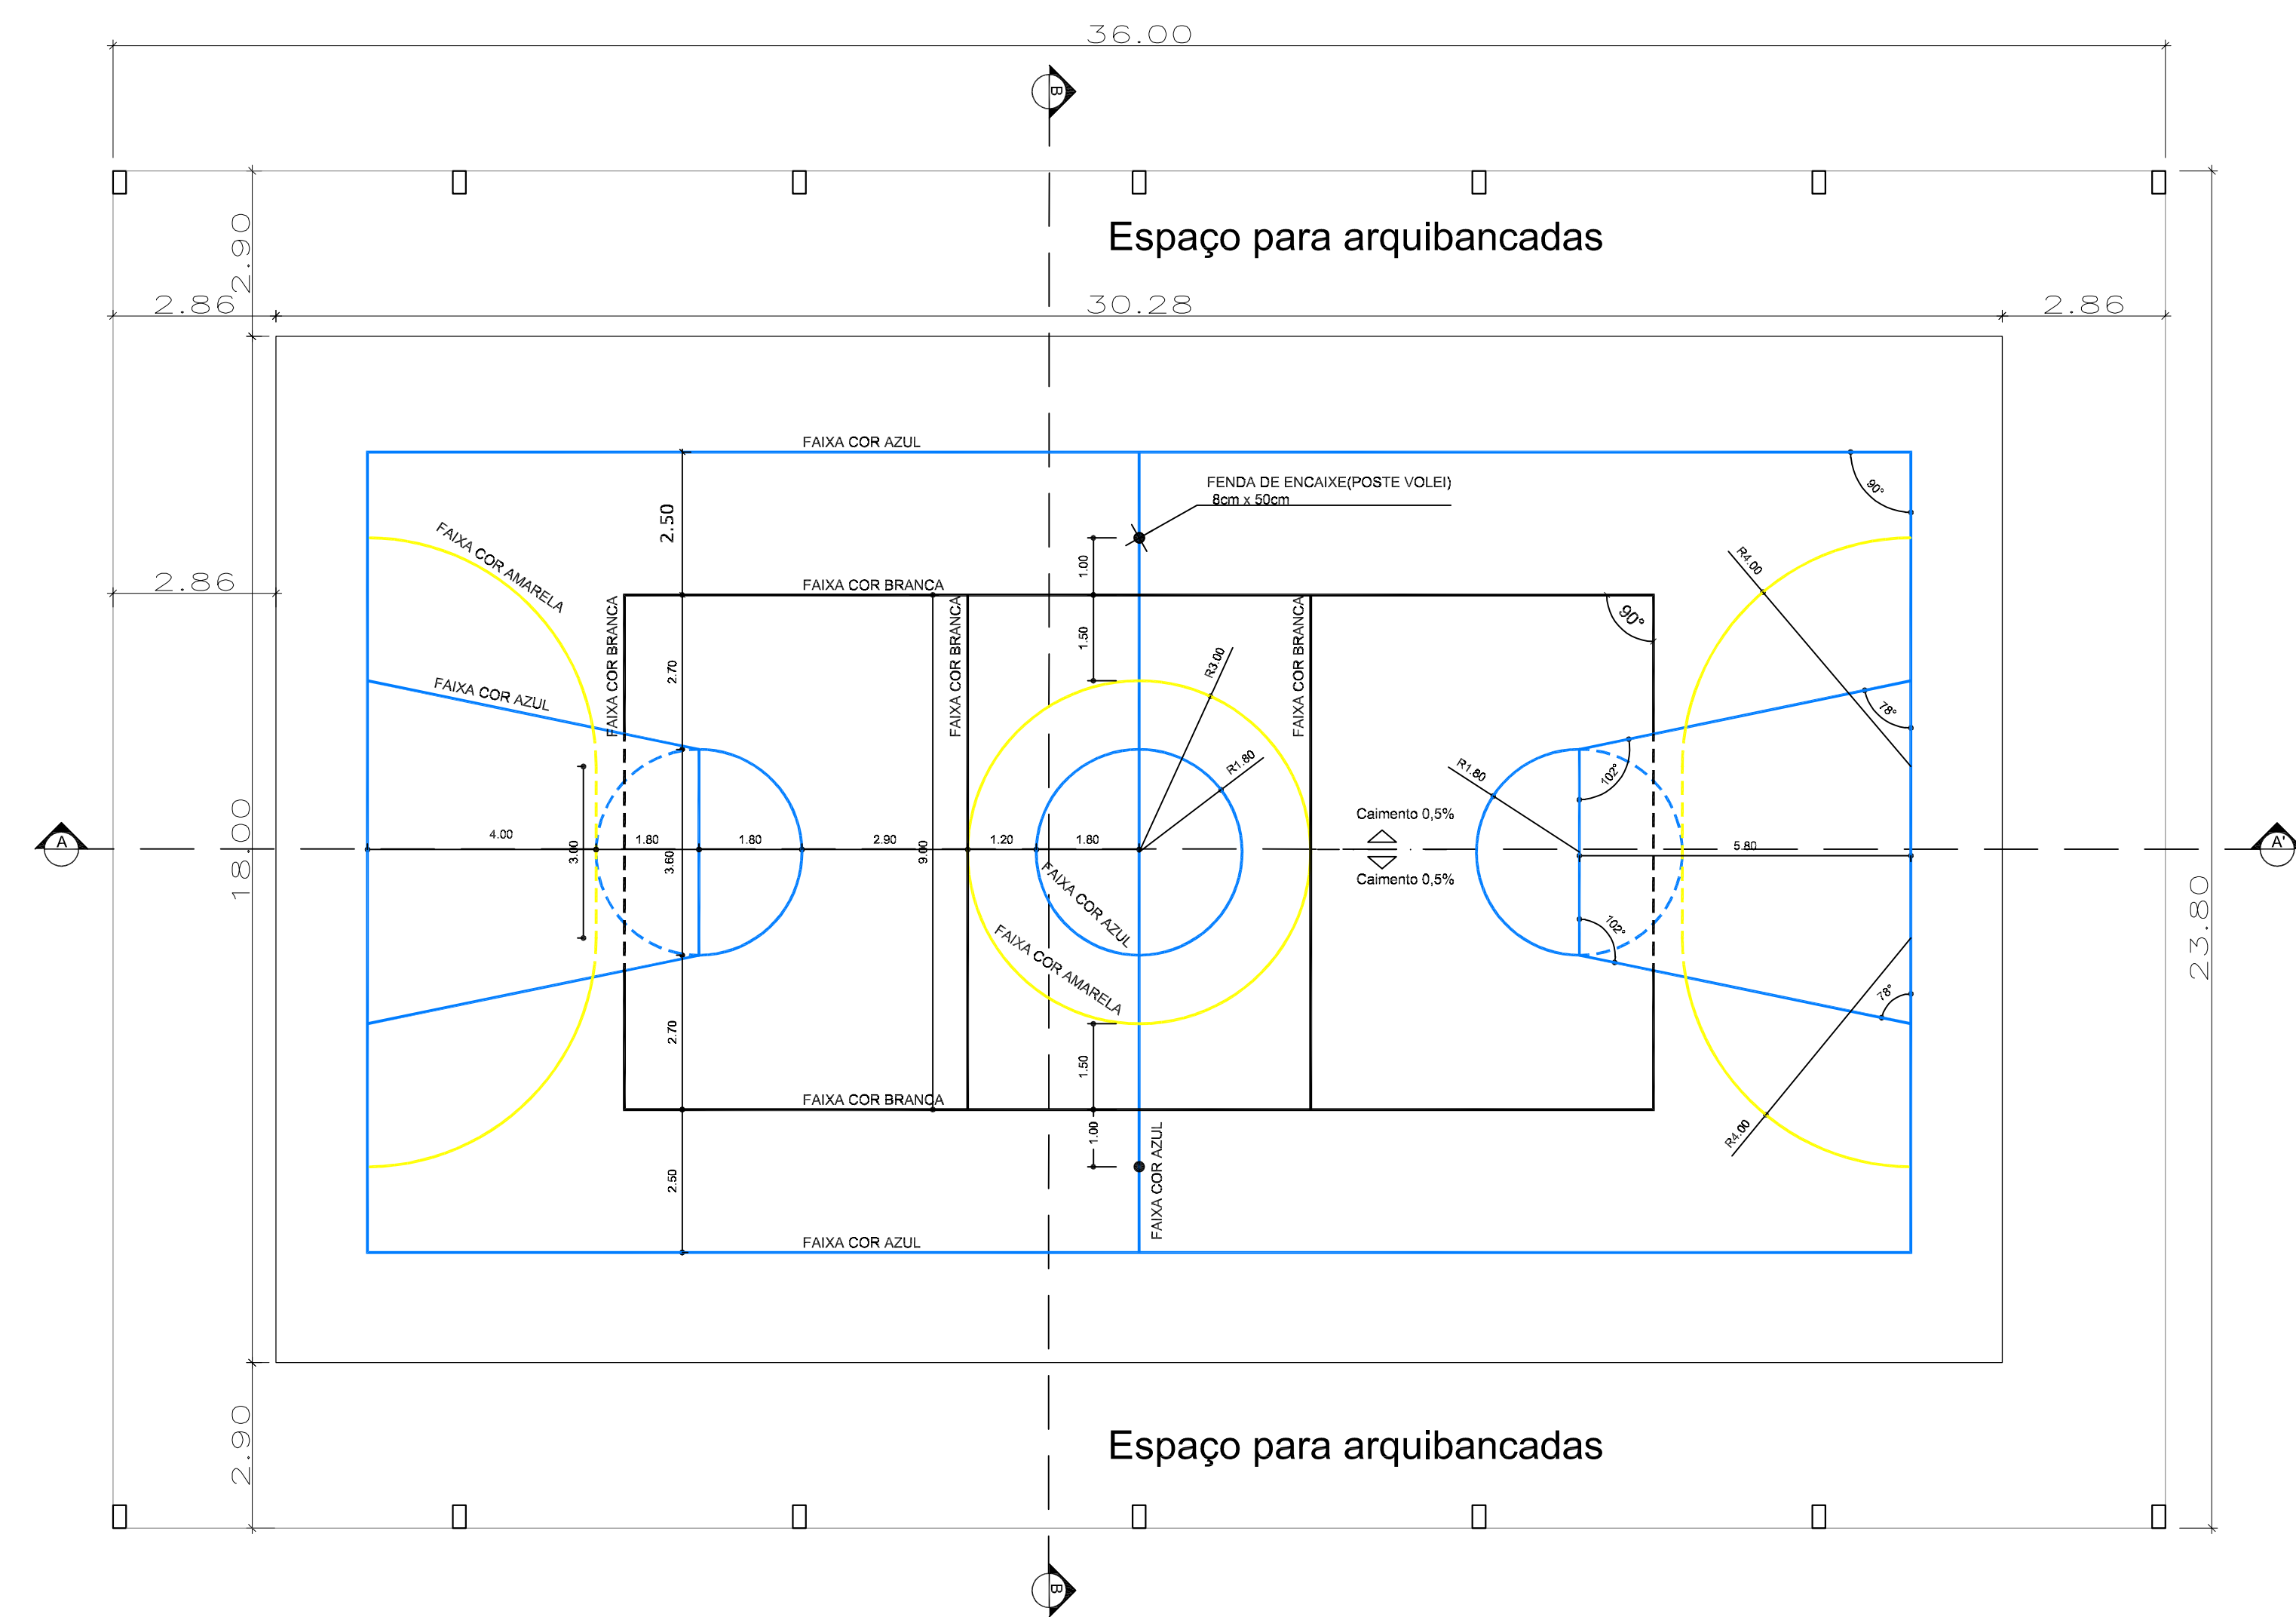



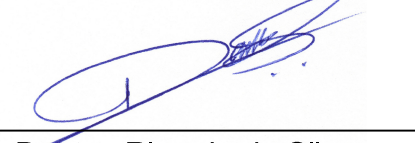
2 Planta de Localização
Esc.: 1/7.500

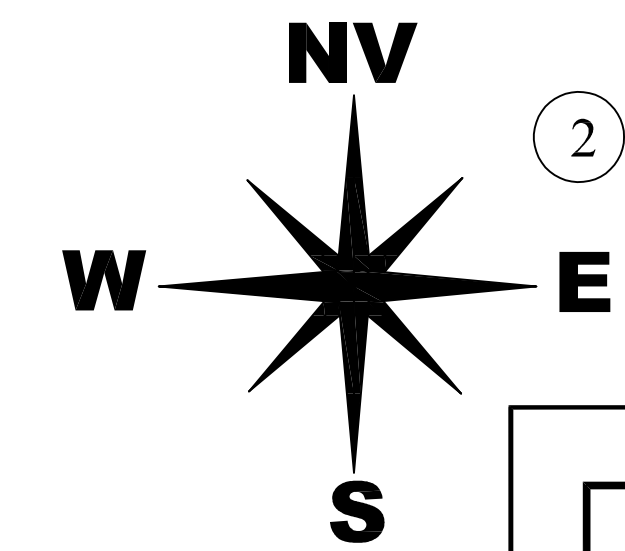

2 Planta Baixa
Esc.: 1/100

1 Planta de Implantação
Esc.: 1/500

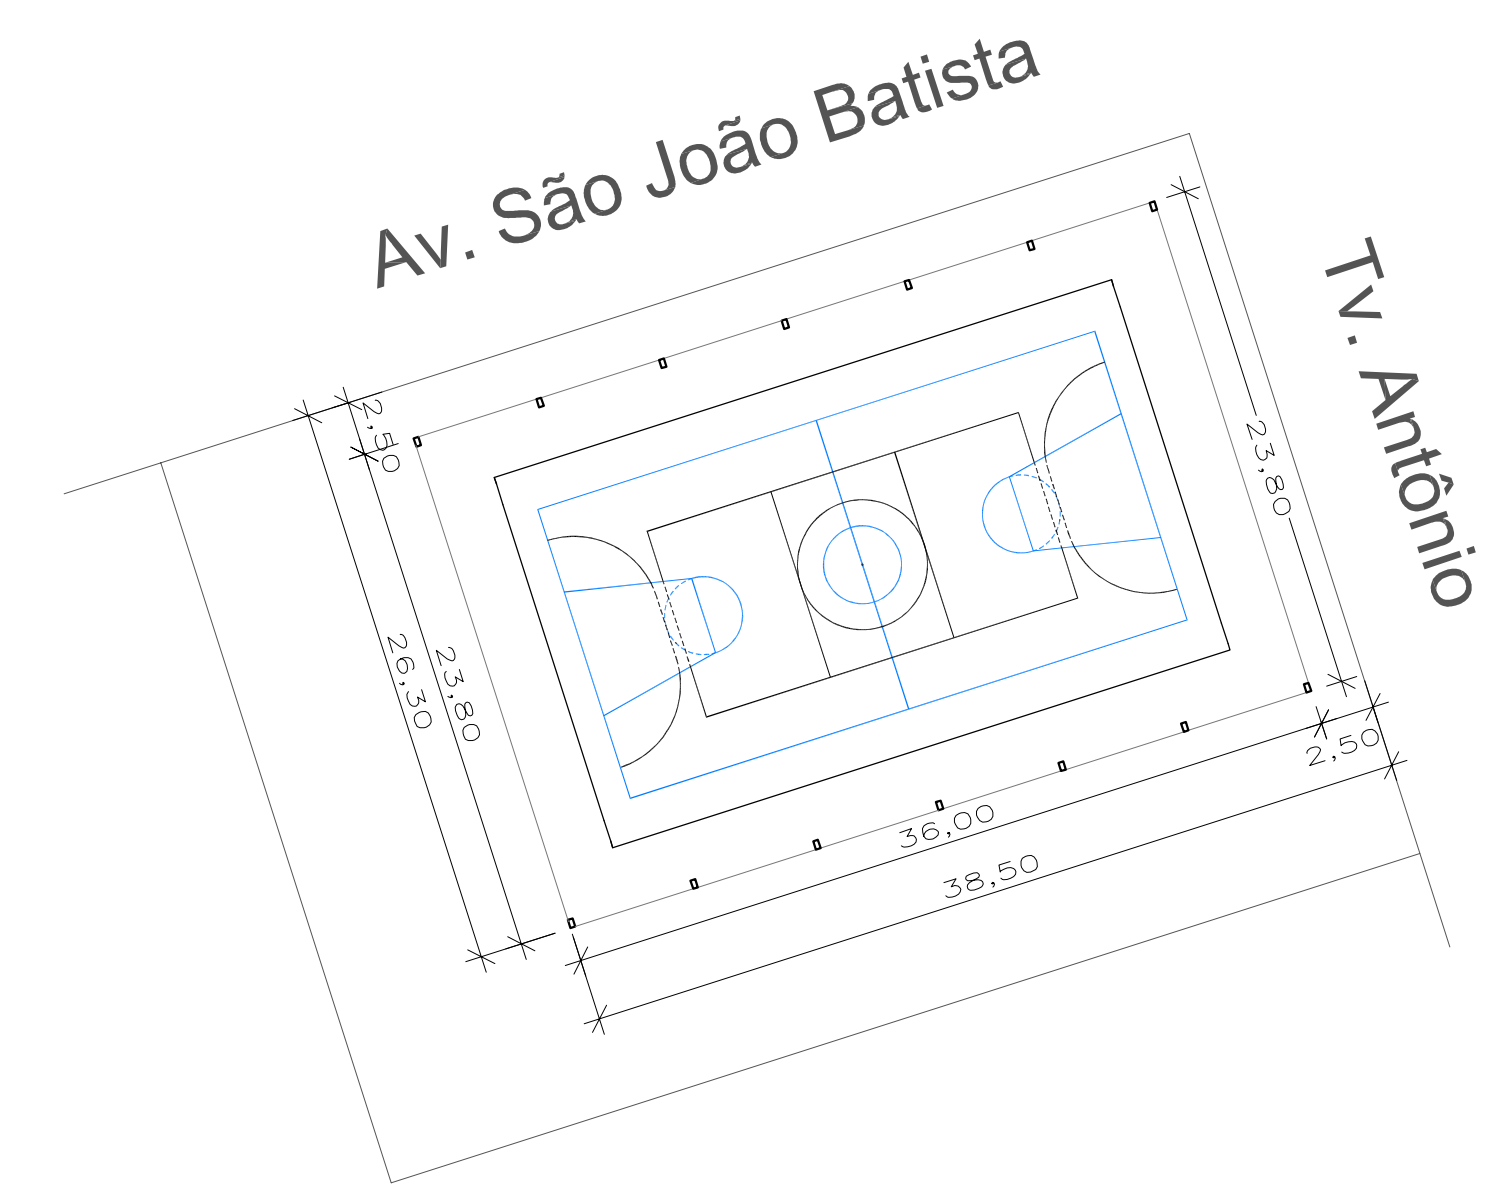

 PREFEITURA MUNICIPAL DE NOVO PROGRESSO Travessa Belém, 768 - Jardim Europa - Novo Progresso -PA	
Projeto Arquitetônico (Planta de Localização, Planta de Implantação, Planta Baixa, Fachada,)	
Nº Folha	01
Obra: Quadra Poliesportiva Coberta End.: Av. São João Batista esq. Travessa Antônio Distrito: Riozinho das Arraias Cidade: Novo Progresso - PA	
Data:	Escola:
Julho / 2019	Indicada
Convênio:	Proprietário:
875342/2018/ME/CAIXA	
Áreas:	Prefeitura Municipal de Novo Progresso
Área Terreno:.....1.750,00m ²	Autor do Projeto/Resp. Técnico:
Área da Quadra:.....856,80m ²	
RRT:	 Daniel Ricardo da Silva <small>Arquiteto - OAB/PA 13409/PA CAU - A428324</small>
8775591	
Aprovação:	