




3 Fachada
Esc.: 1/100

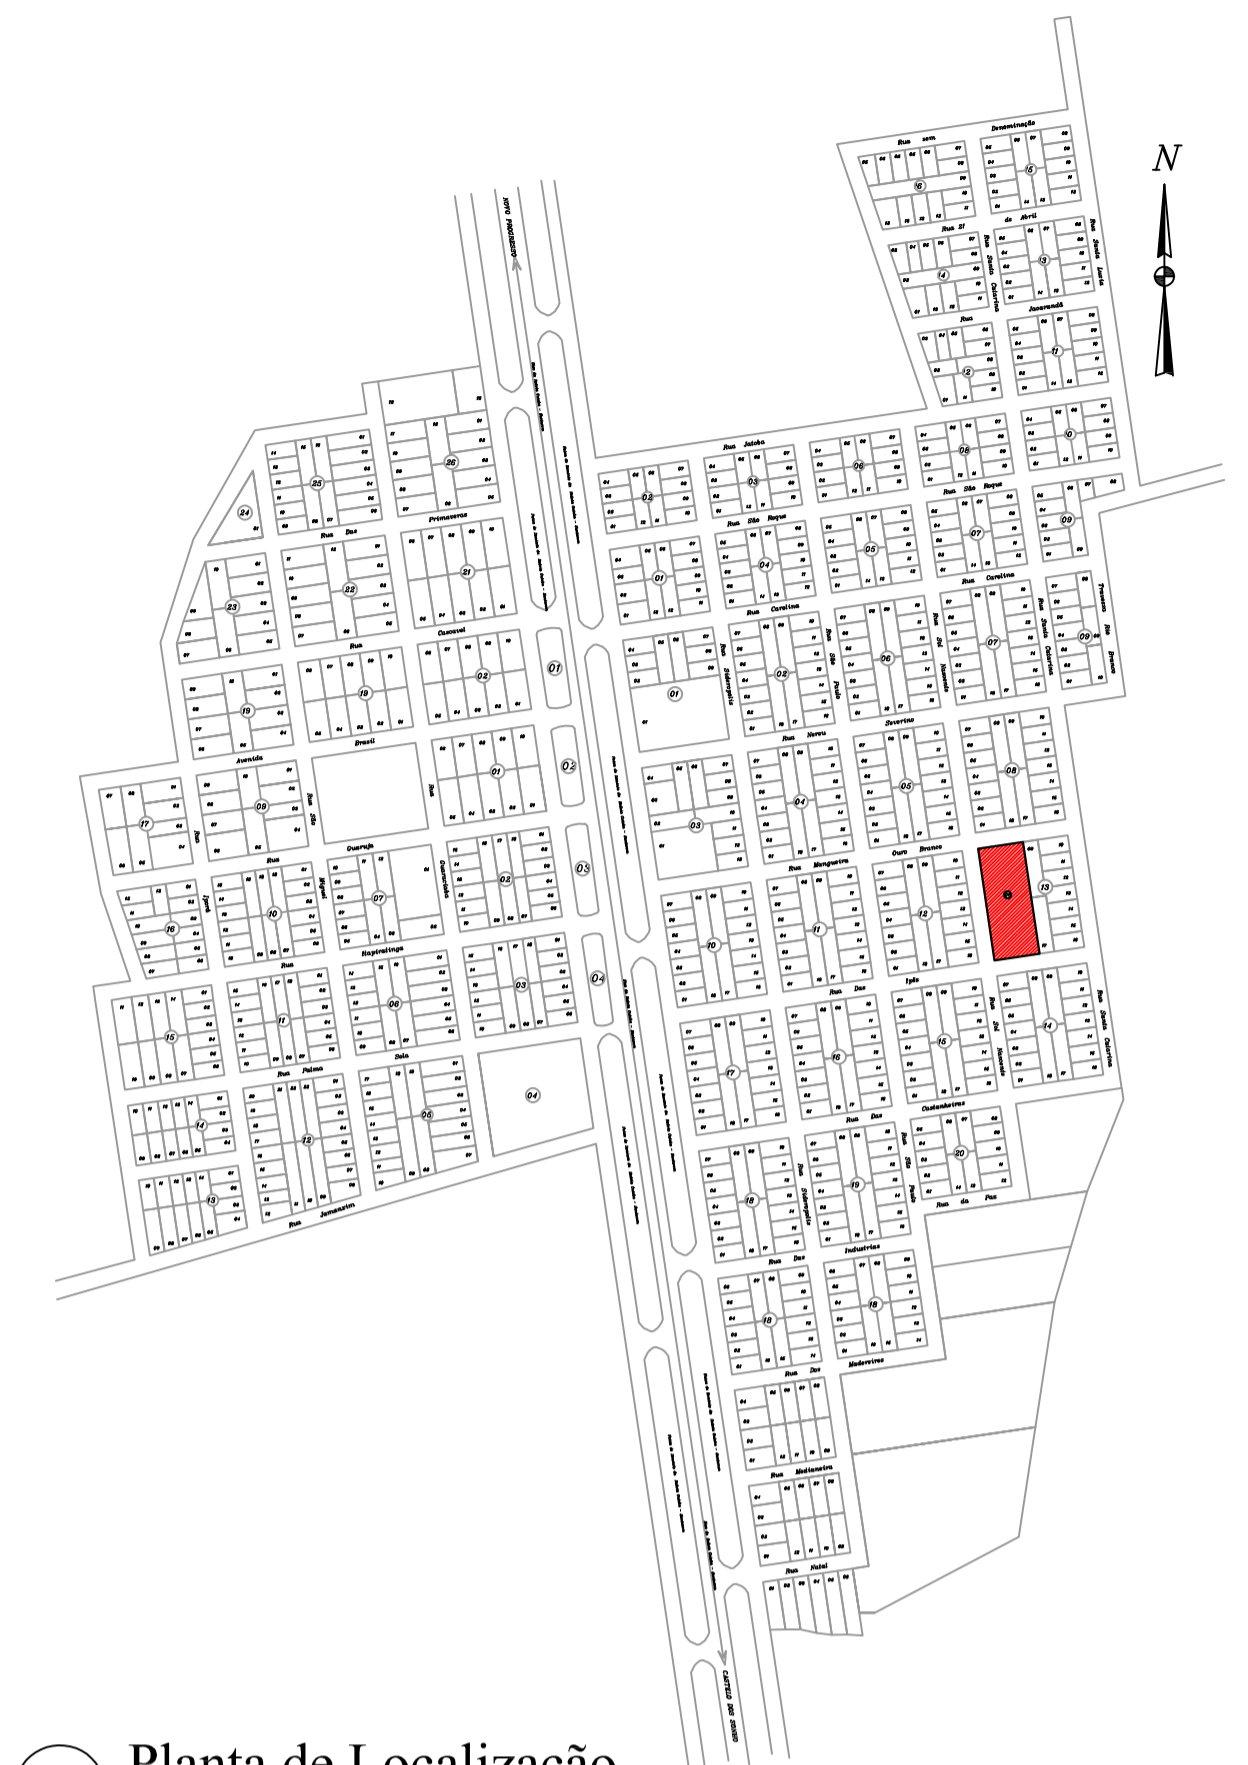


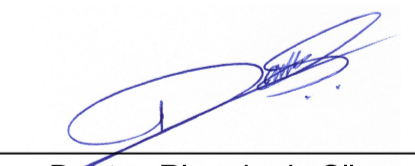
2 Planta de Localização
Esc.: 1/7.500

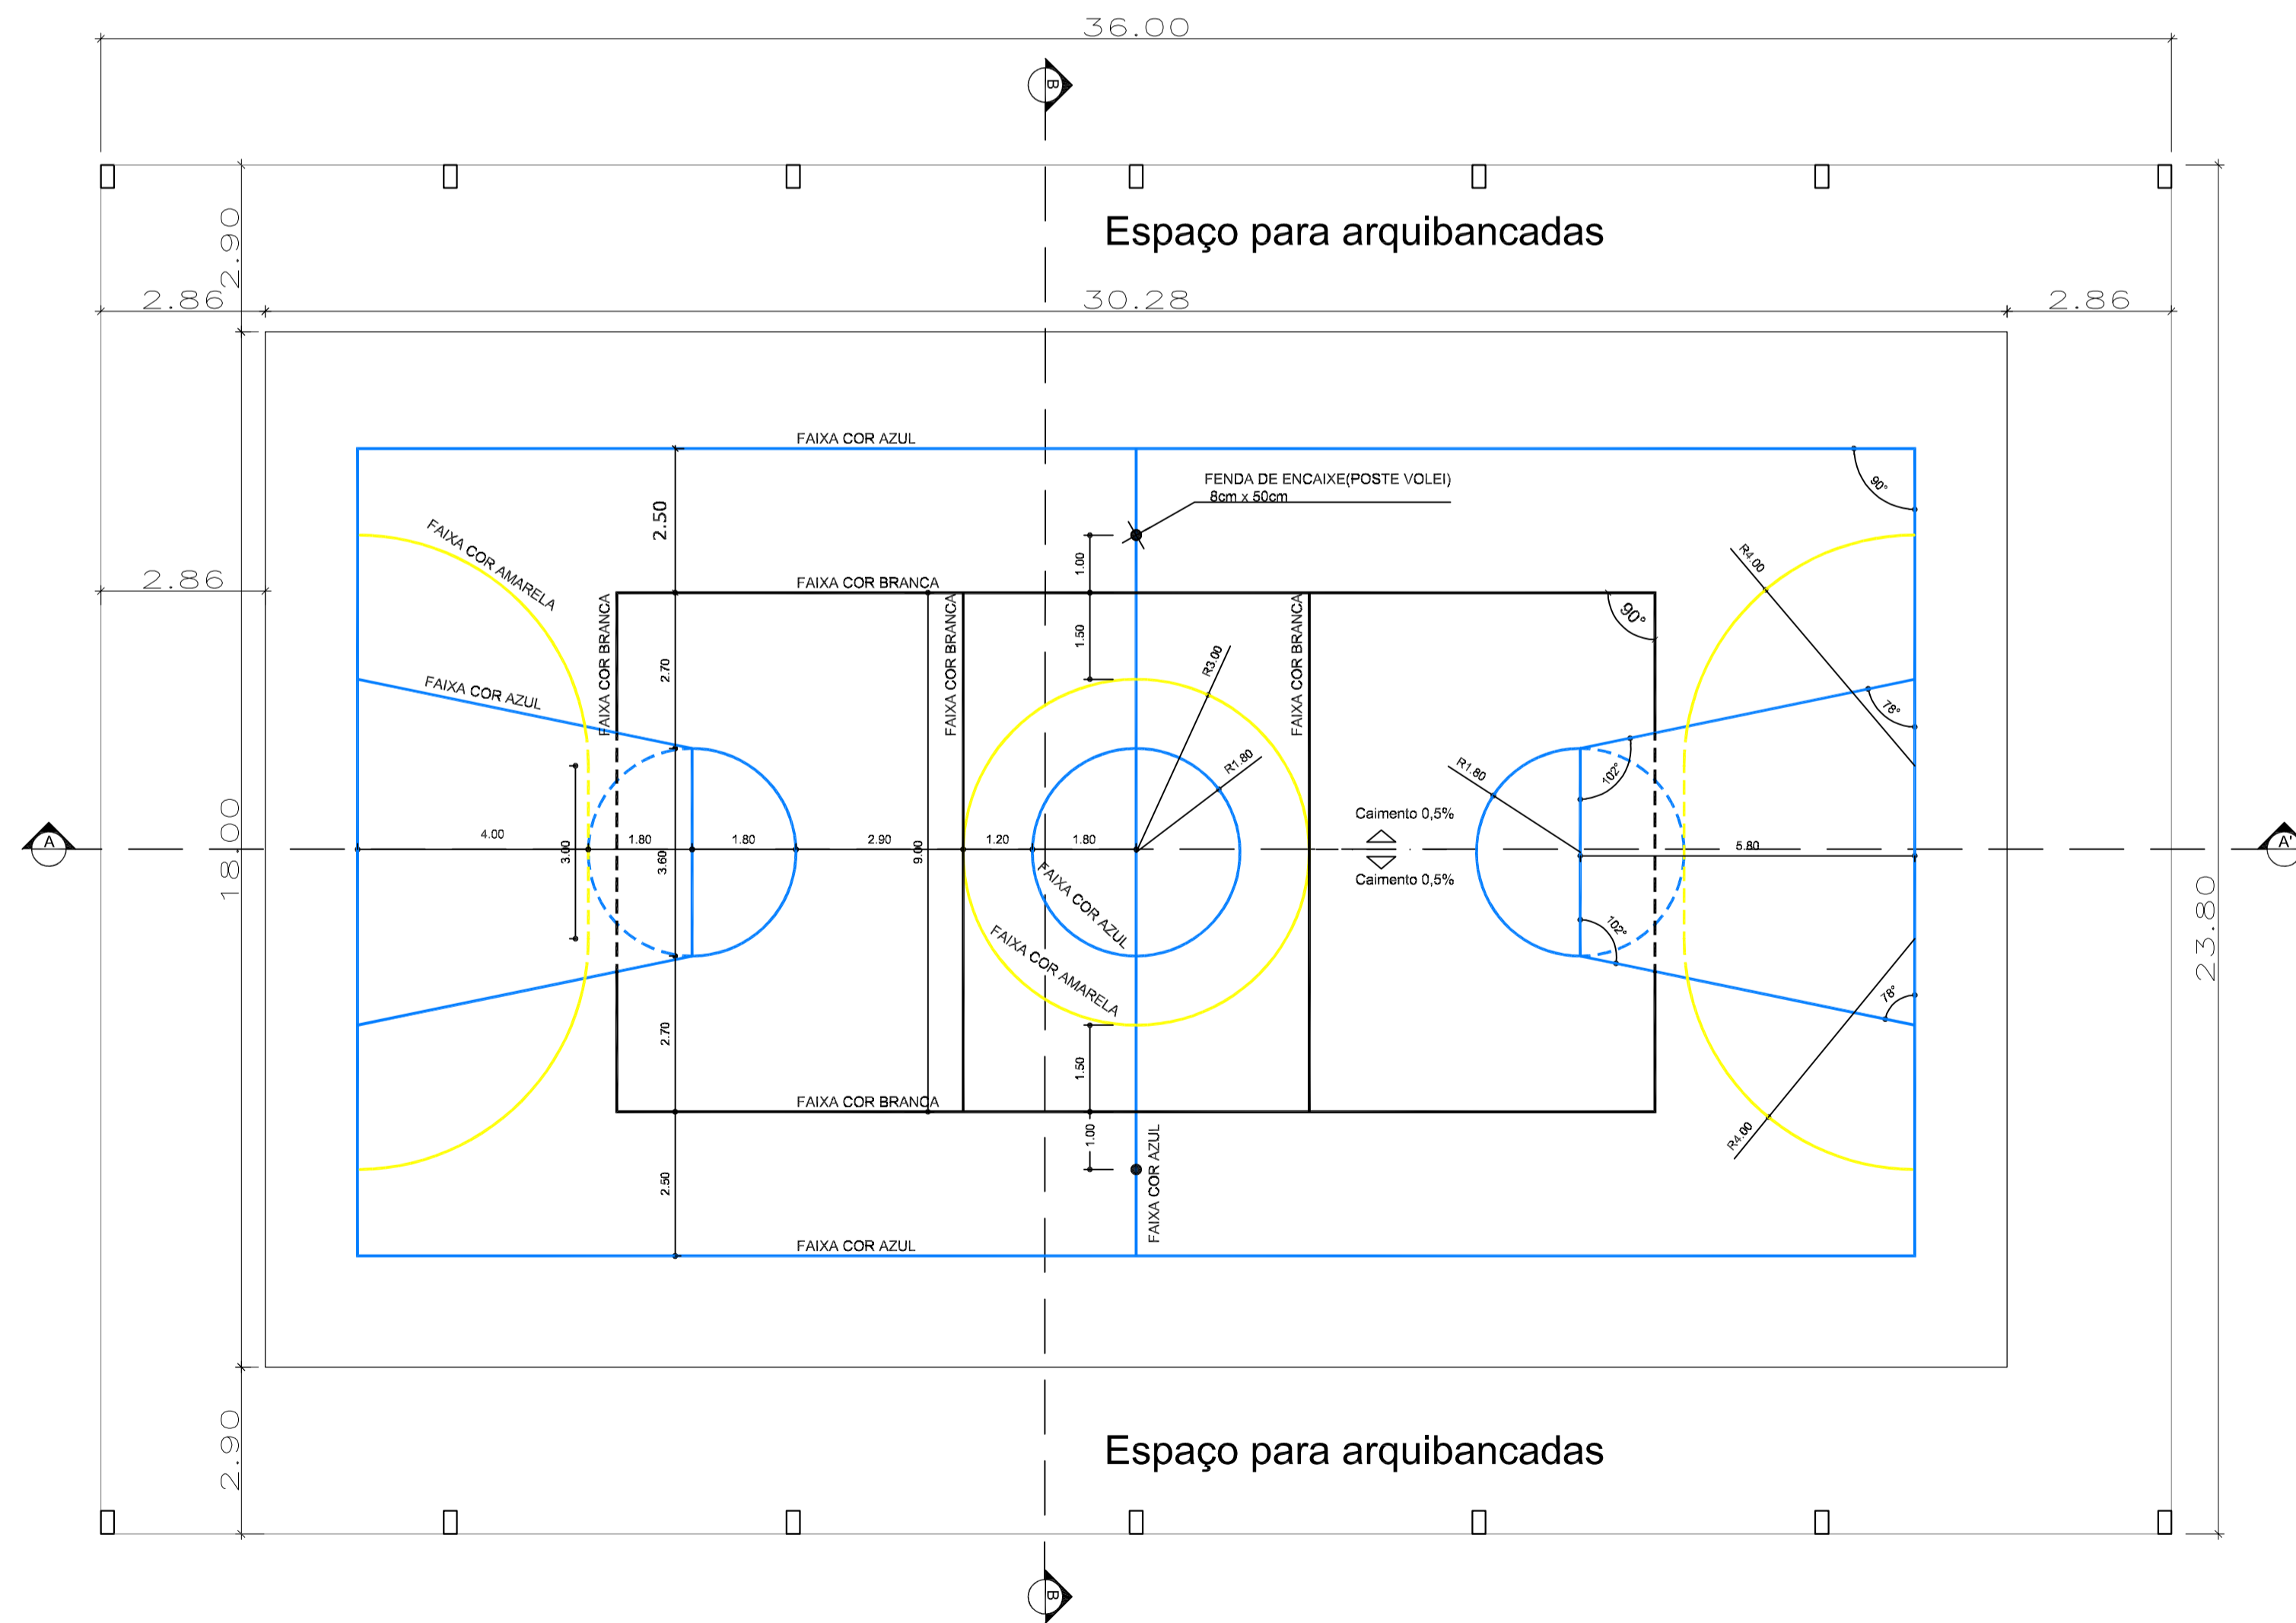

2 Planta Baixa
Esc.: 1/100

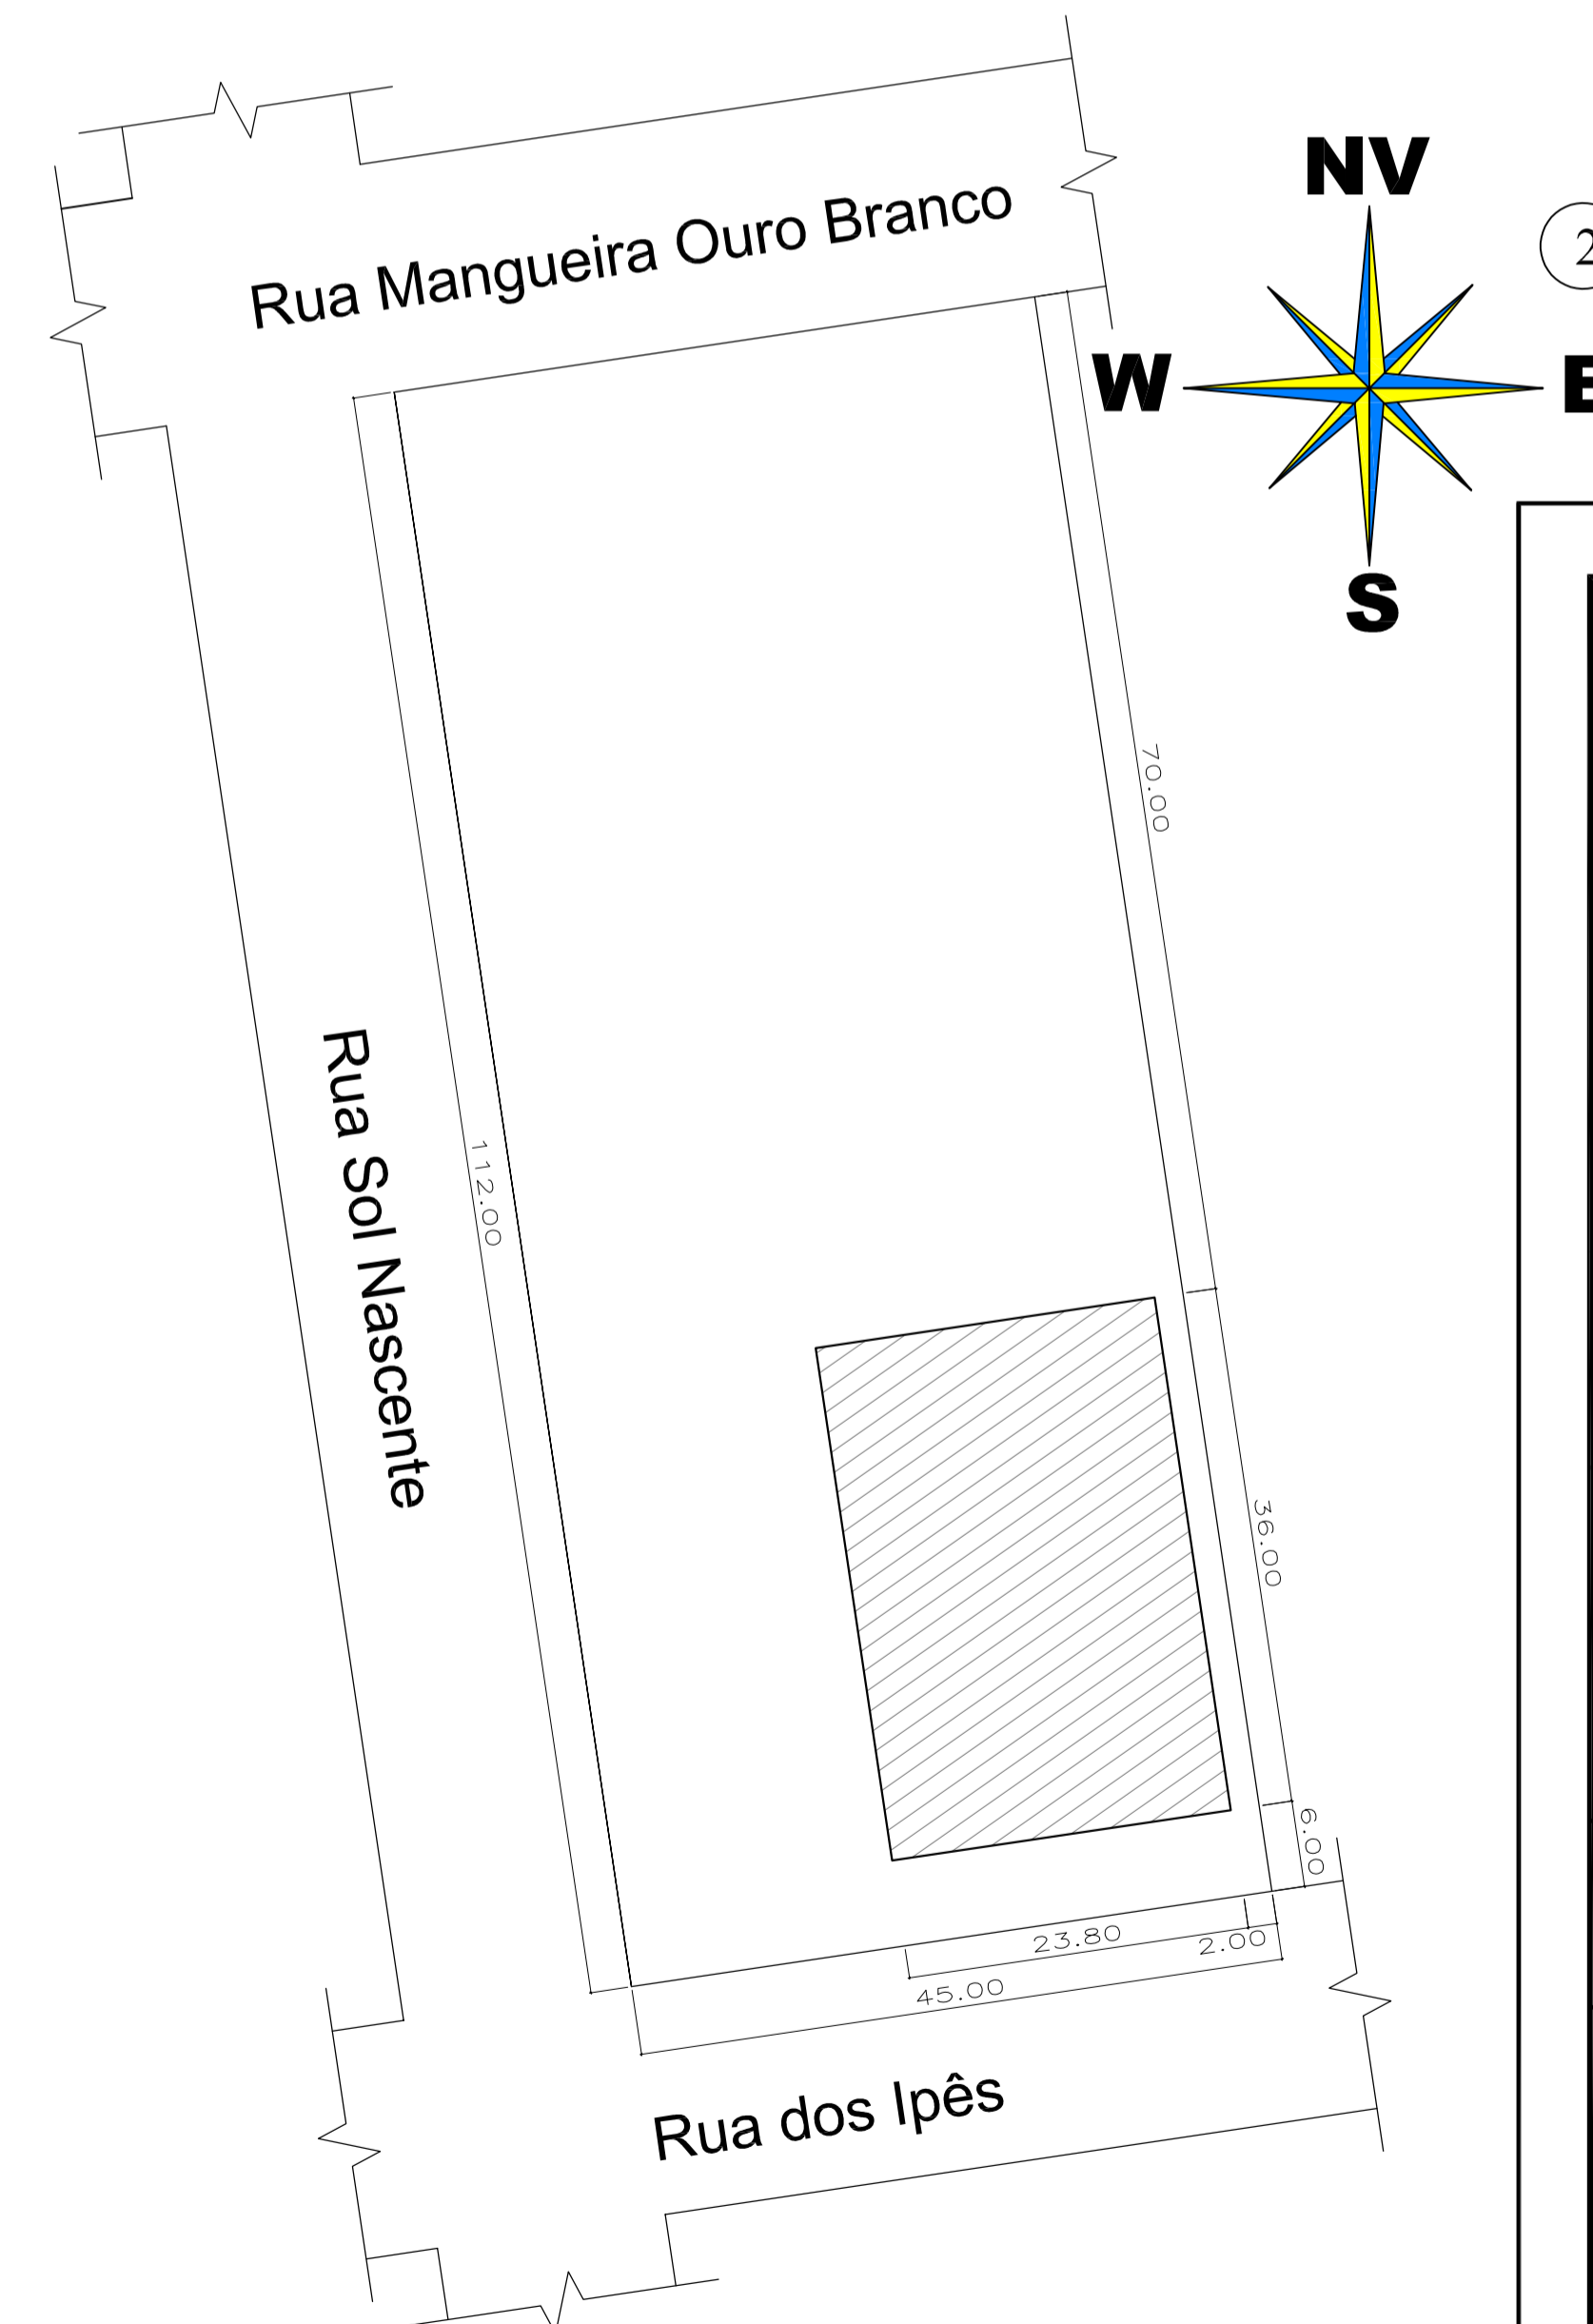

1 Planta de Implantação
Esc.: 1/500

 PREFEITURA MUNICIPAL DE NOVO PROGRESSO Travessa Belém, 768 - Jardim Europa - Novo Progresso - PA			
Projeto Arquitetônico (Planta de Localização, Planta de Implantação, Planta Baixa, Fachada,)		Nº Folha 01	
Obra: Quadra Poliesportiva Coberta End.: Rua dos Ipês esquina com Rua Sol Nascente Quadra 13, Lote 01 Bairro: Dist. Vila Isol - Km 1000 Cidade: Novo Progresso - PA			
Data:	Agosto / 2018	Escola:	Indicada
Convênio:	875342/2018/ME/CAIXA	Proprietário:	
Áreas:	Área do Terreno:.....5.040,00m²	Prefeitura Municipal de Novo Progresso	Autor do Projeto/Resp. Técnico:
	Área da Quadra:.....856,80m²		
RRT:	8775554	 Daniel Ricardo da Silva <small>Arquiteto - 130496/PA CAU - A428324</small>	
Aprovação:			