



3 Corte AA'  
Esc.: 1/100

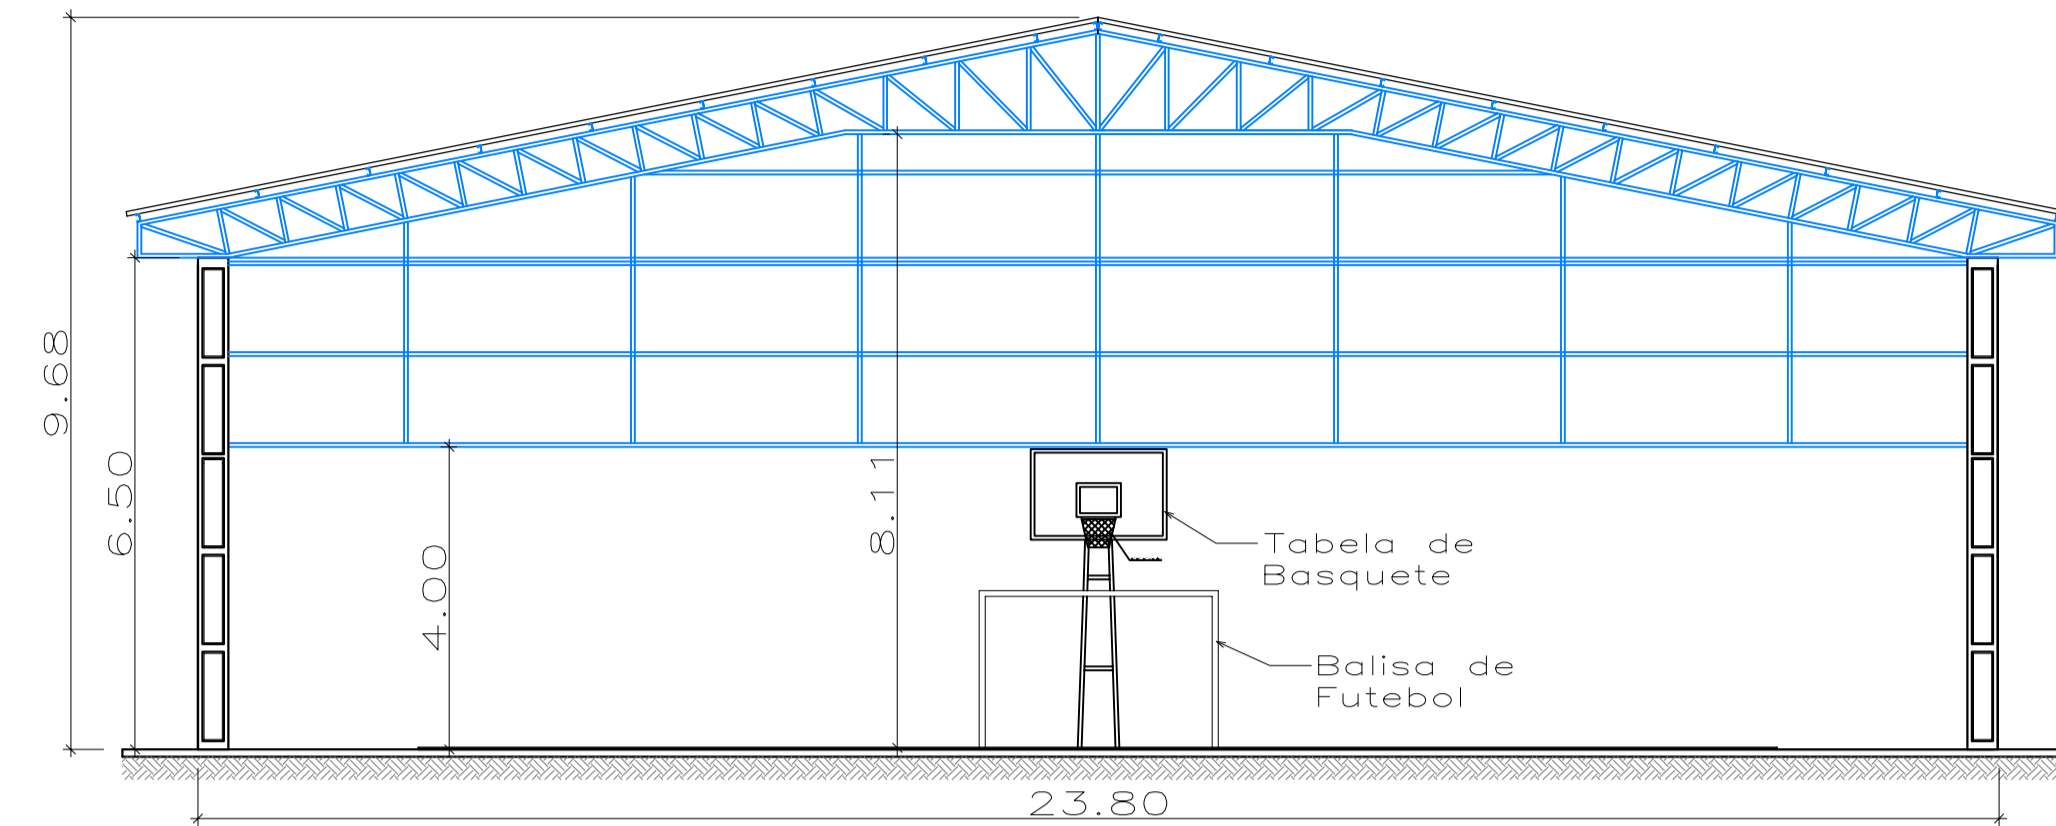

2 Corte BB'  
Esc.: 1/100

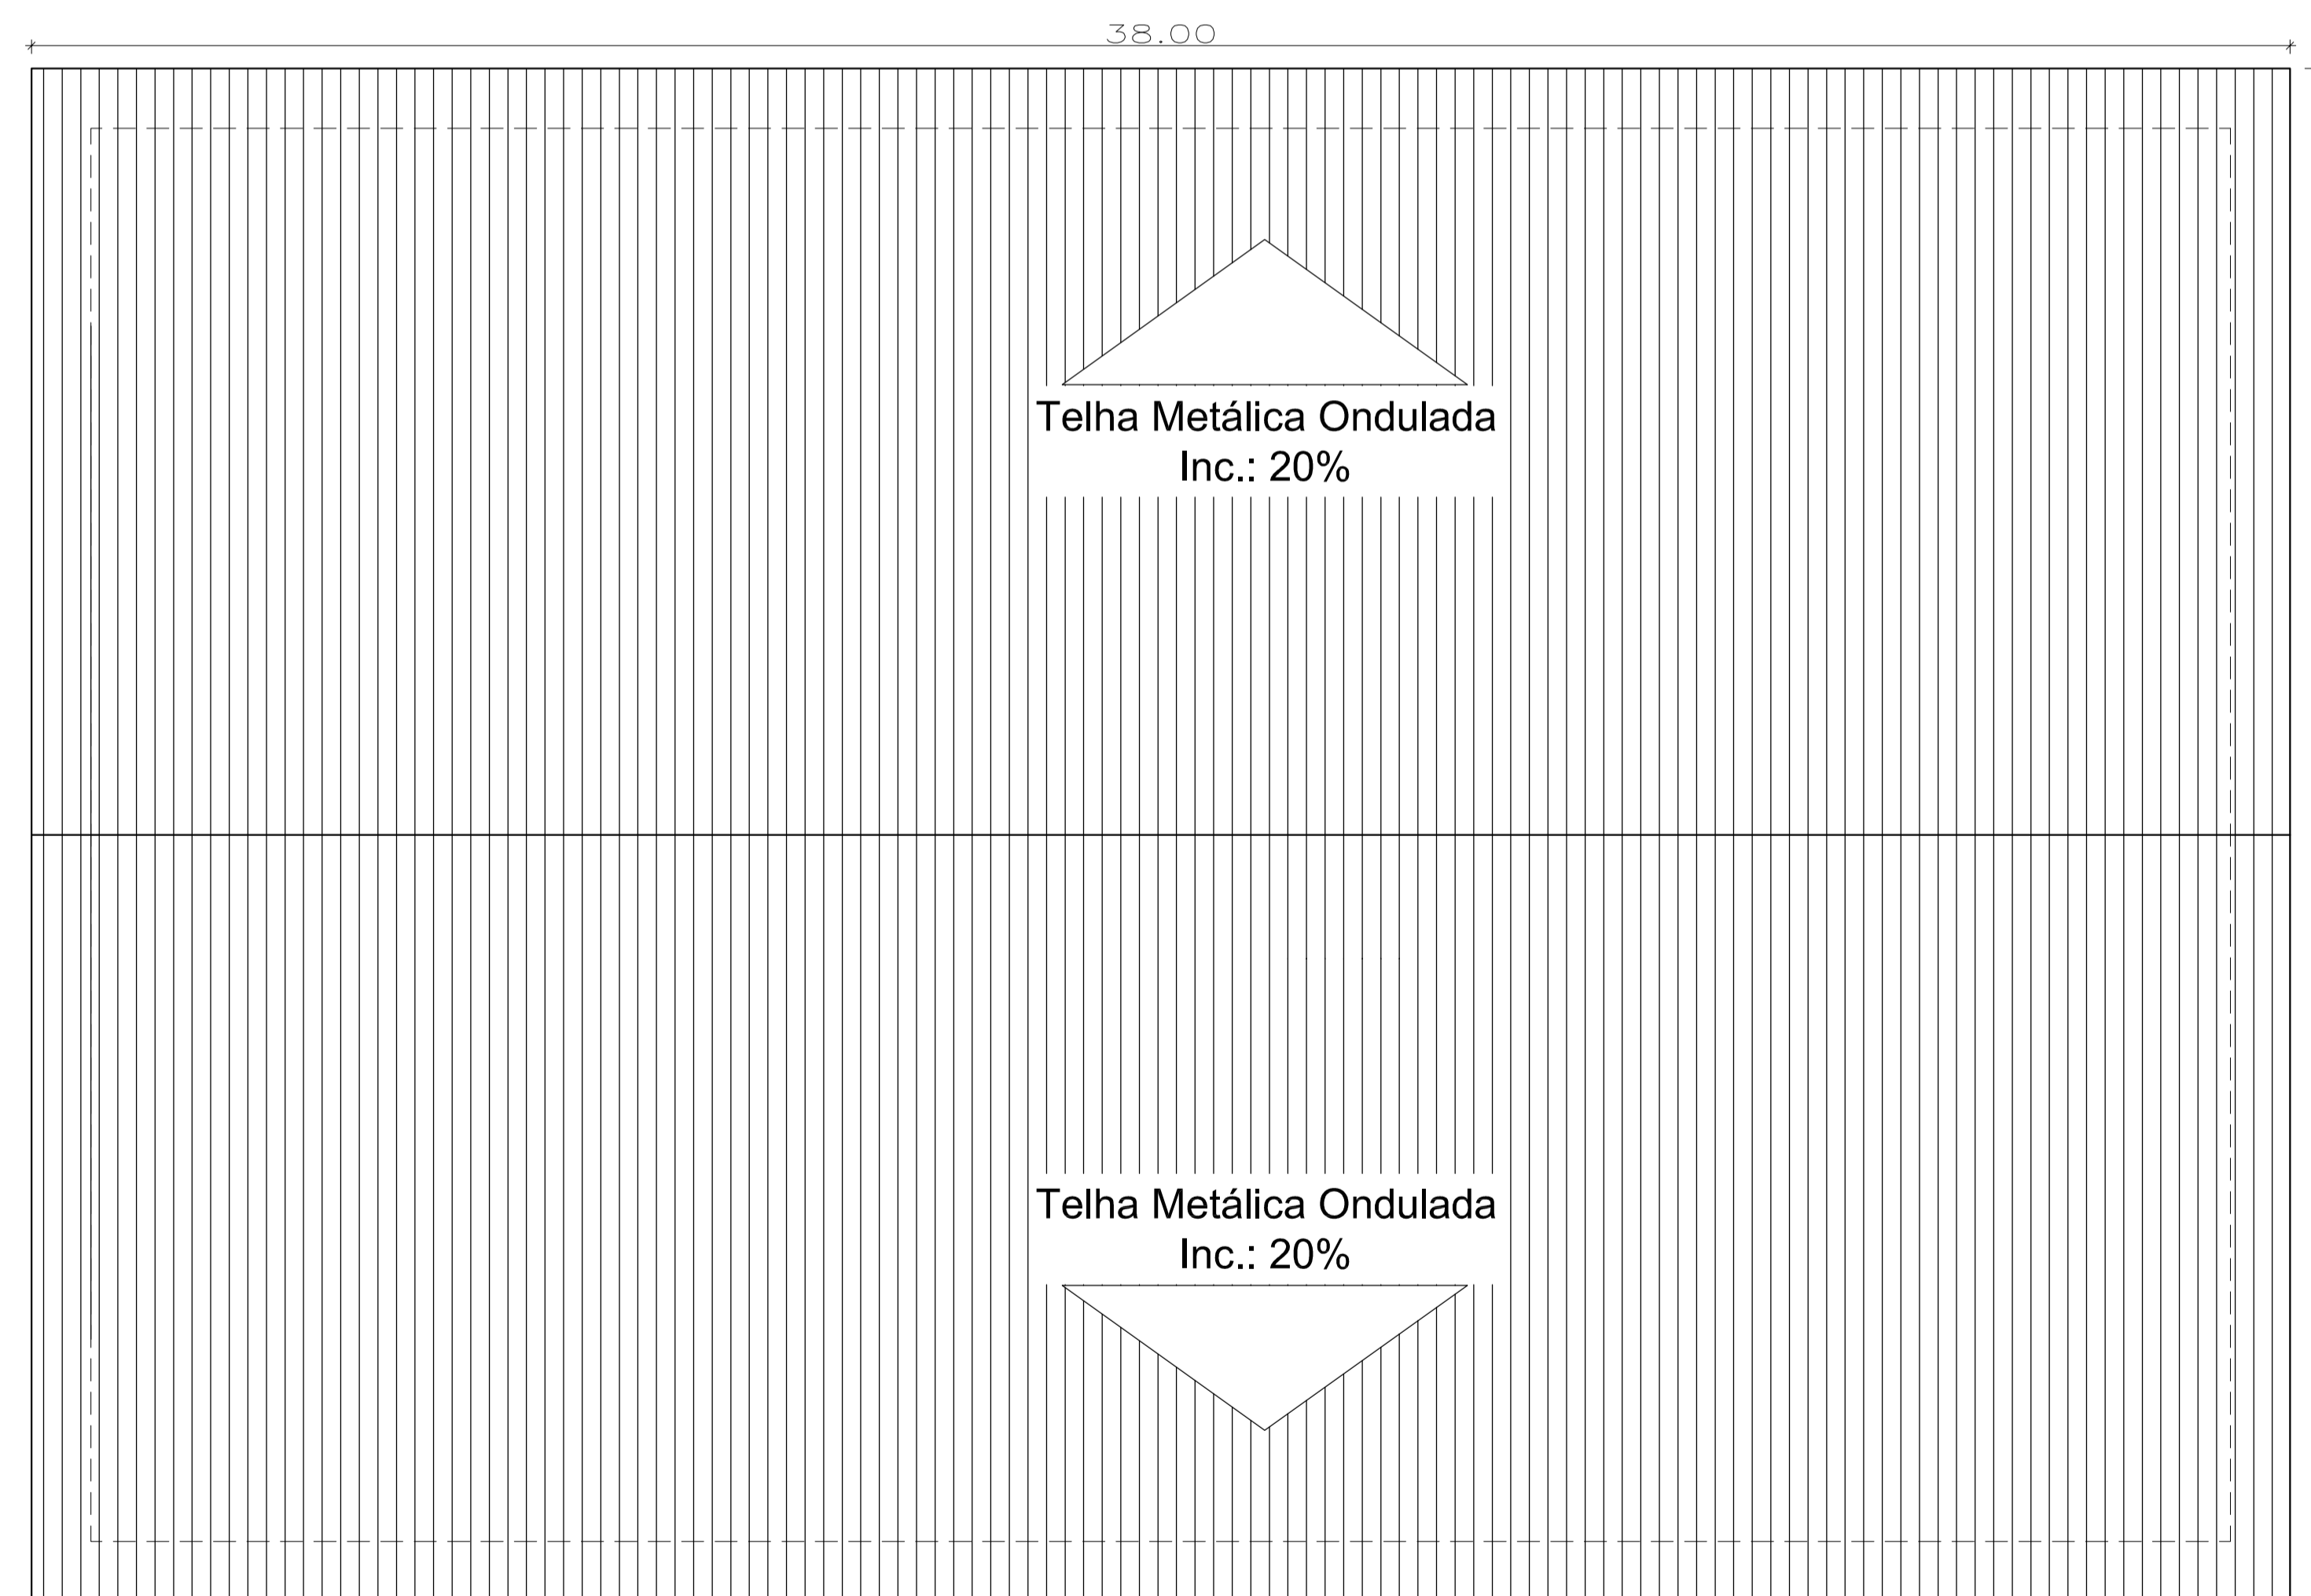

1 Planta de Cobertura  
Esc.: 1/100



**PREFEITURA MUNICIPAL DE NOVO PROGRESSO**

Travessa Belém, 768 - Jardim Europa - Novo Progresso - PA

**Projeto Arquitetônico**

(Planta de Cobertura, Corte AA' e Corte BB')

Nº Folha

**02**

**Obra: Quadra Poliesportiva Coberta**  
**End.: Rua dos Ipês esquina com Rua Sol Nascente**  
**Quadra 13, Lote 01**  
**Bairro: Dist. Vila Isol - Km 1000**  
**Cidade: Novo Progresso - PA**

Data: Agosto / 2018	Escala: Indicada
Convênio: 875342/2018/ME/CAIXA	Proprietário: Prefeitura Municipal de Novo Progresso
Áreas: Área do Terreno:.....5.040,00m² Área da Quadra:.....856,80m²	Autor do Projeto/Resp. Técnico:  Daniel Ricardo da Silva Arquiteto - OAB/PA CAU - A428324
RRT: 8775554	Aprovação: