











PROJEÇÃO COBERTURA

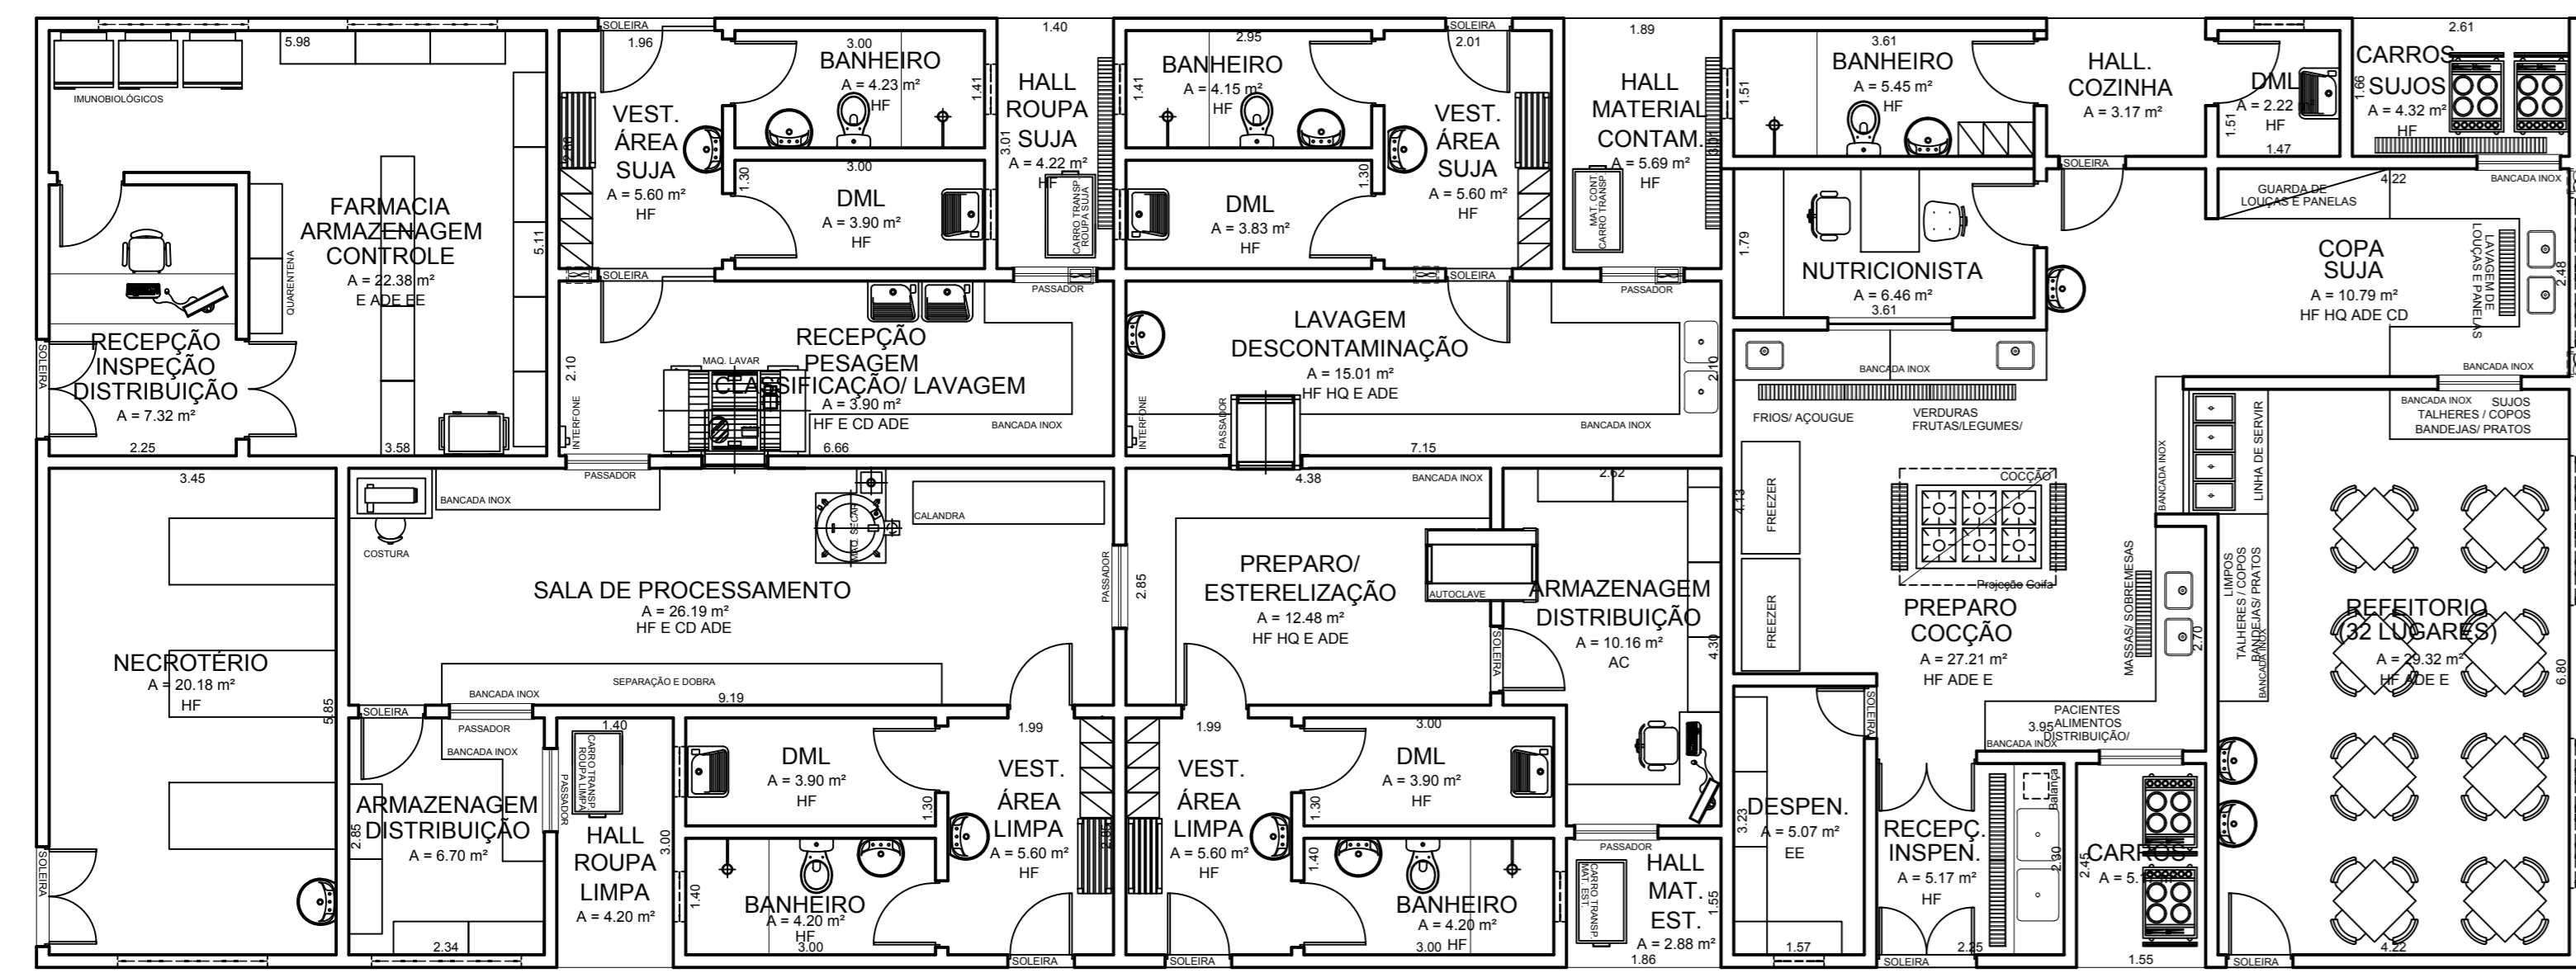

PROJEÇÃO COBERTURA

PROJEÇÃO COBERTURA

PROJEÇÃO COBERTURA

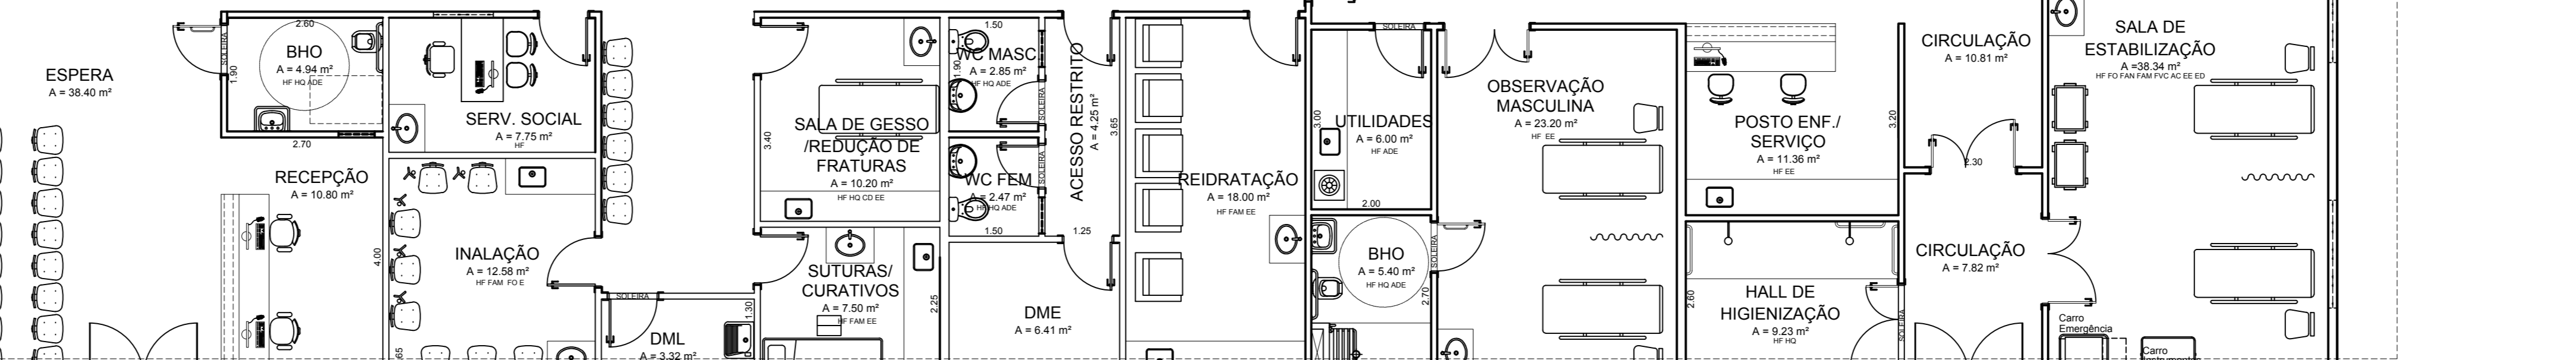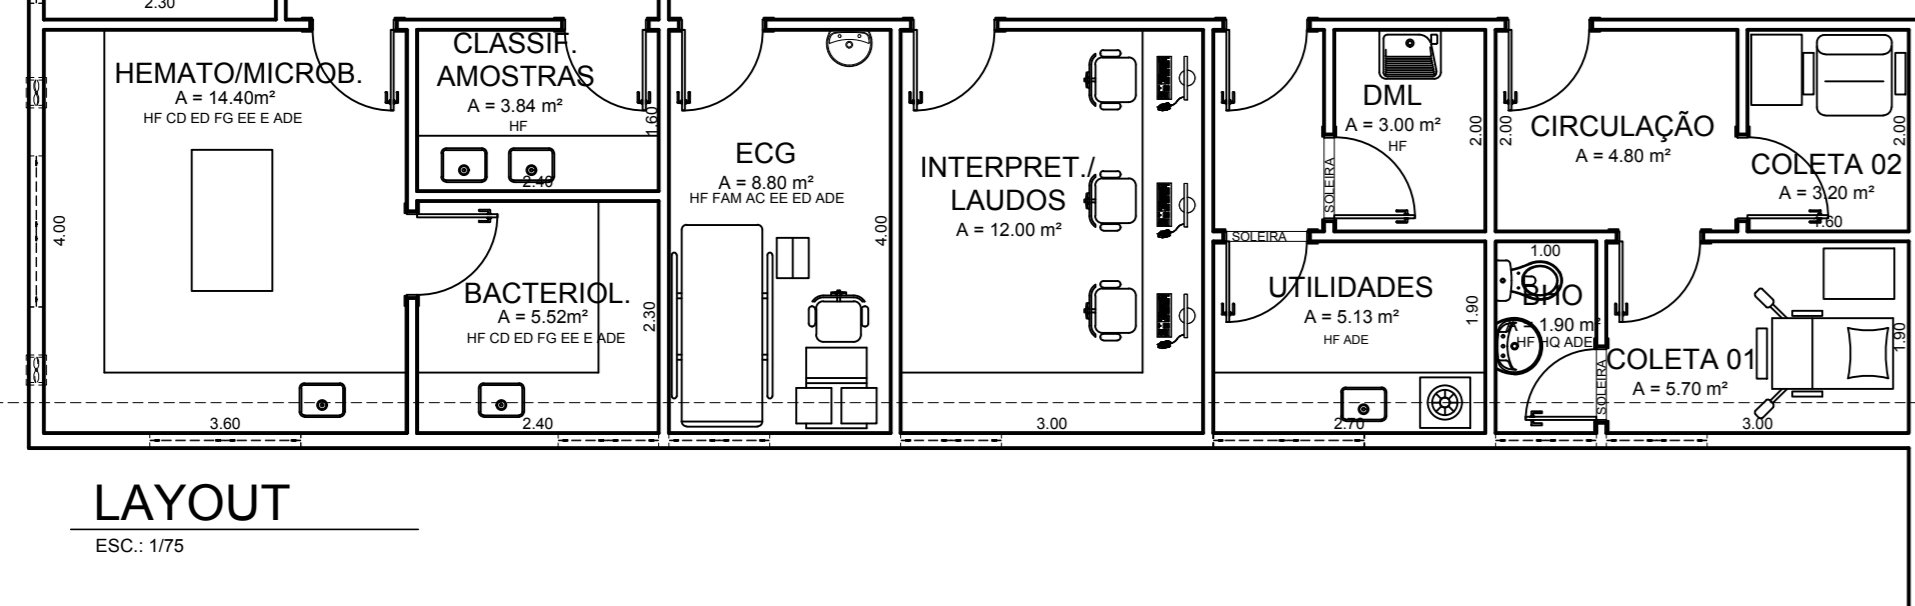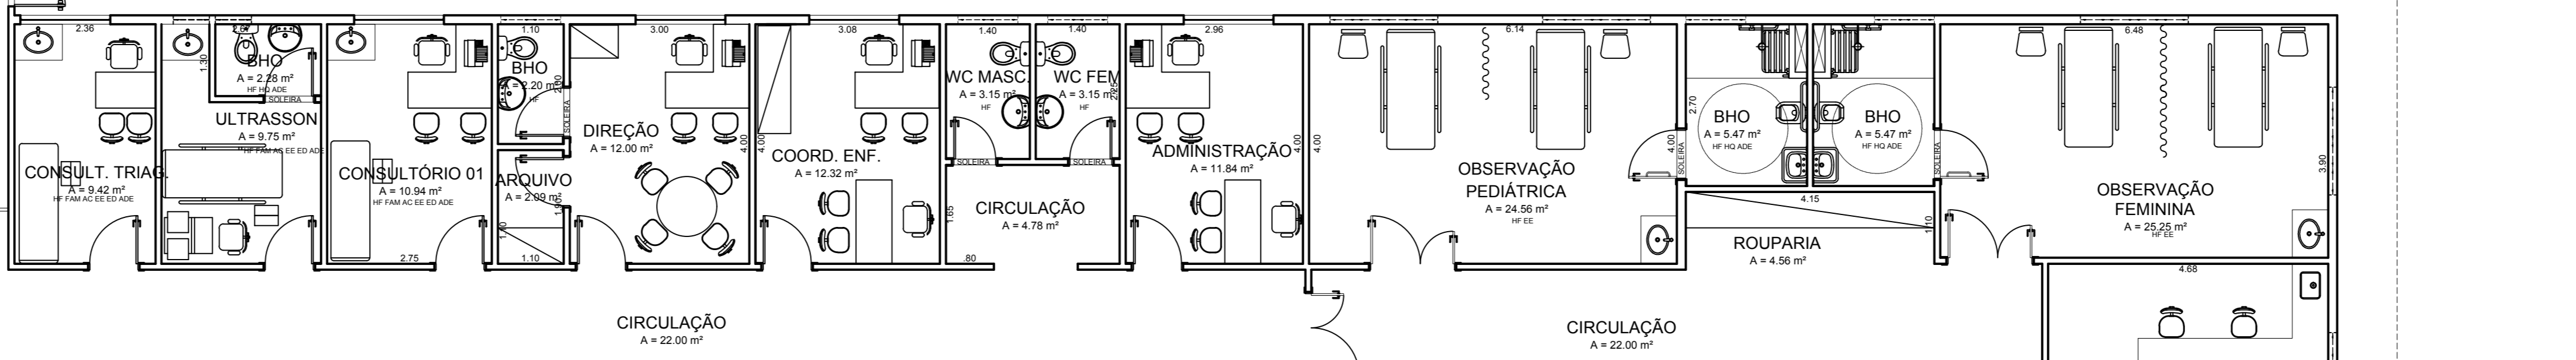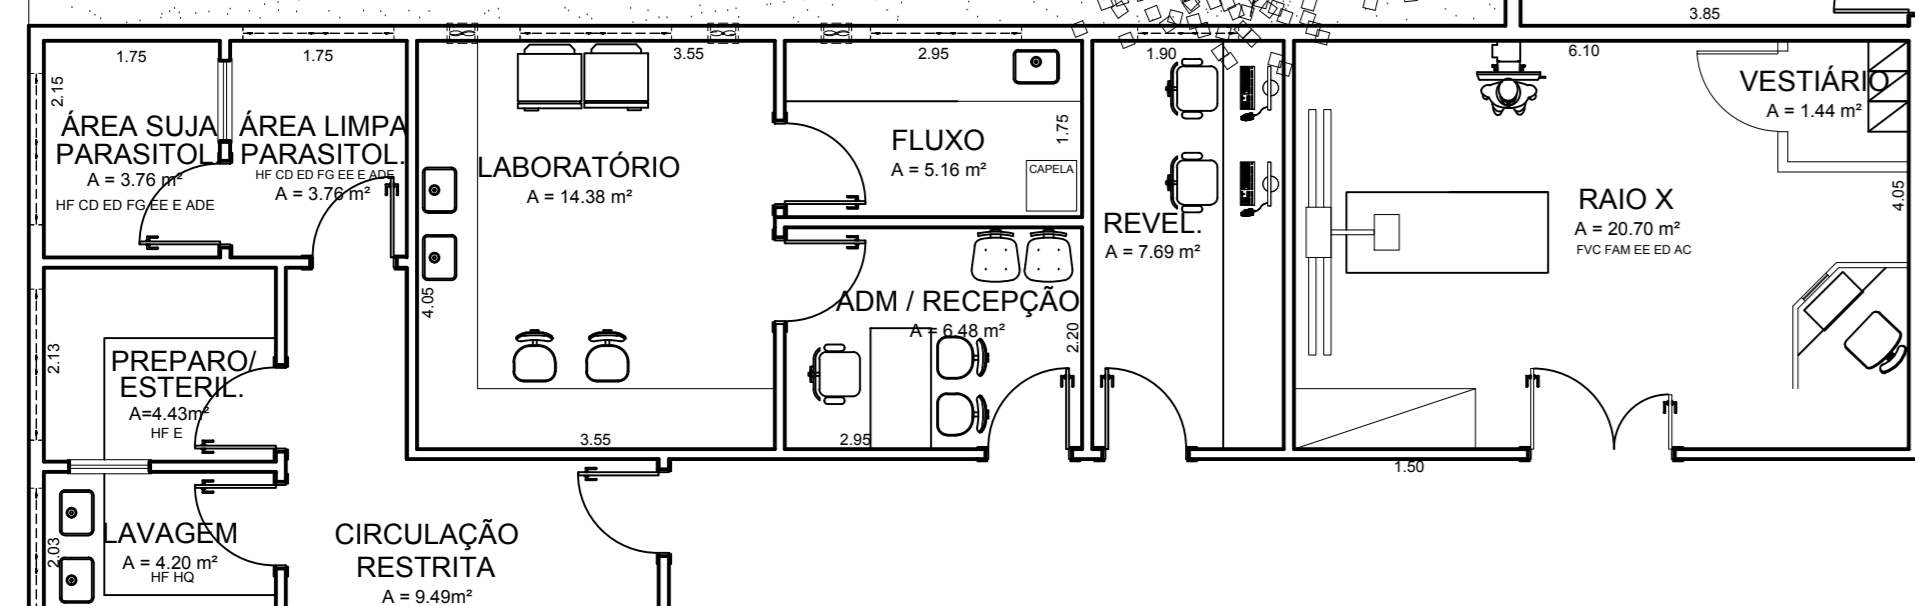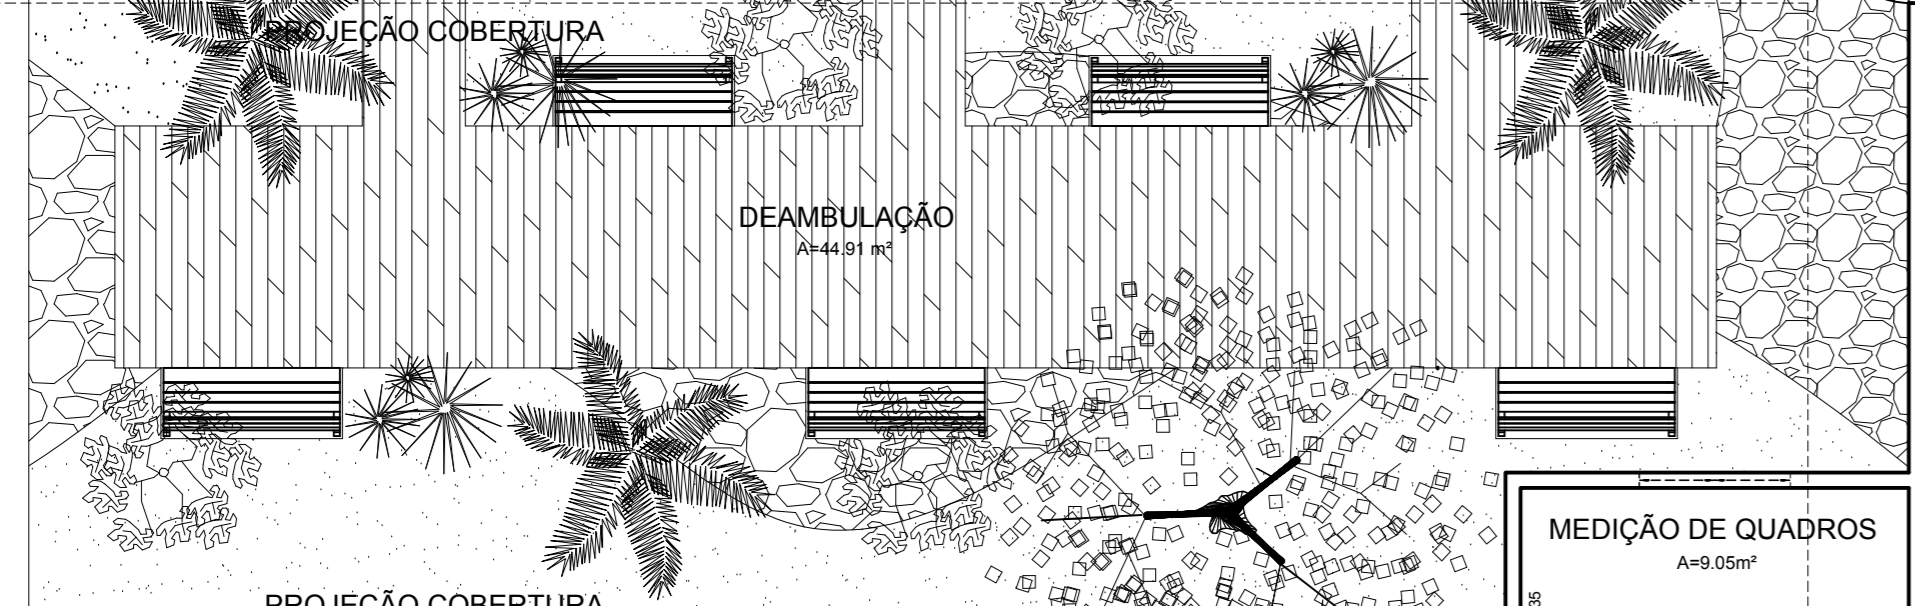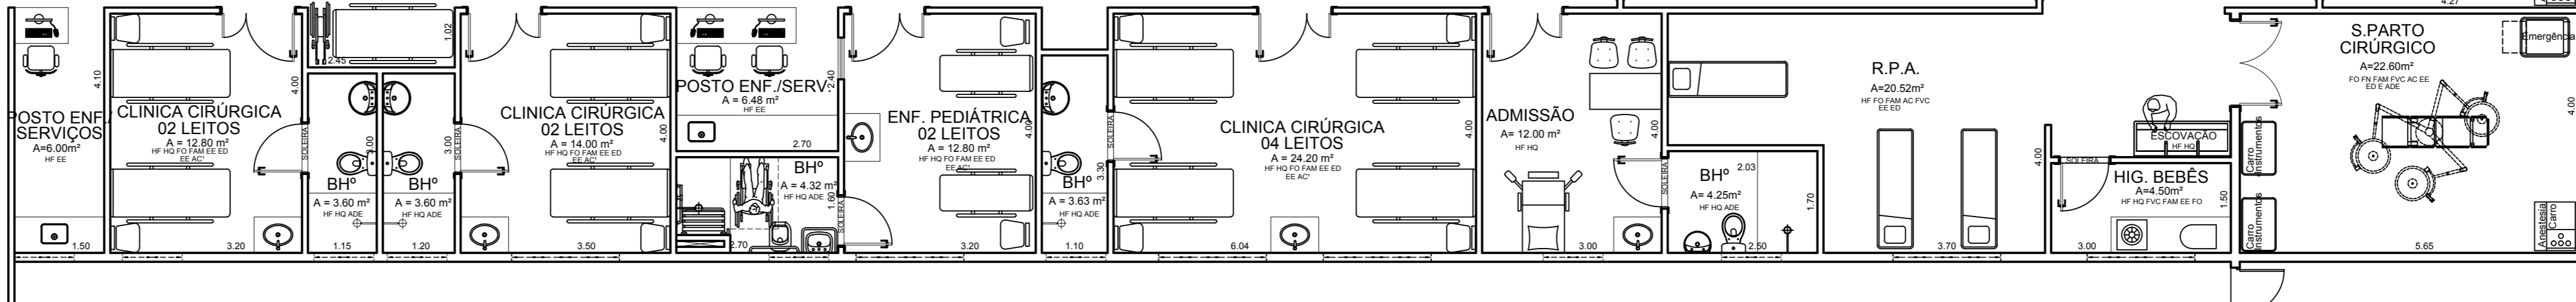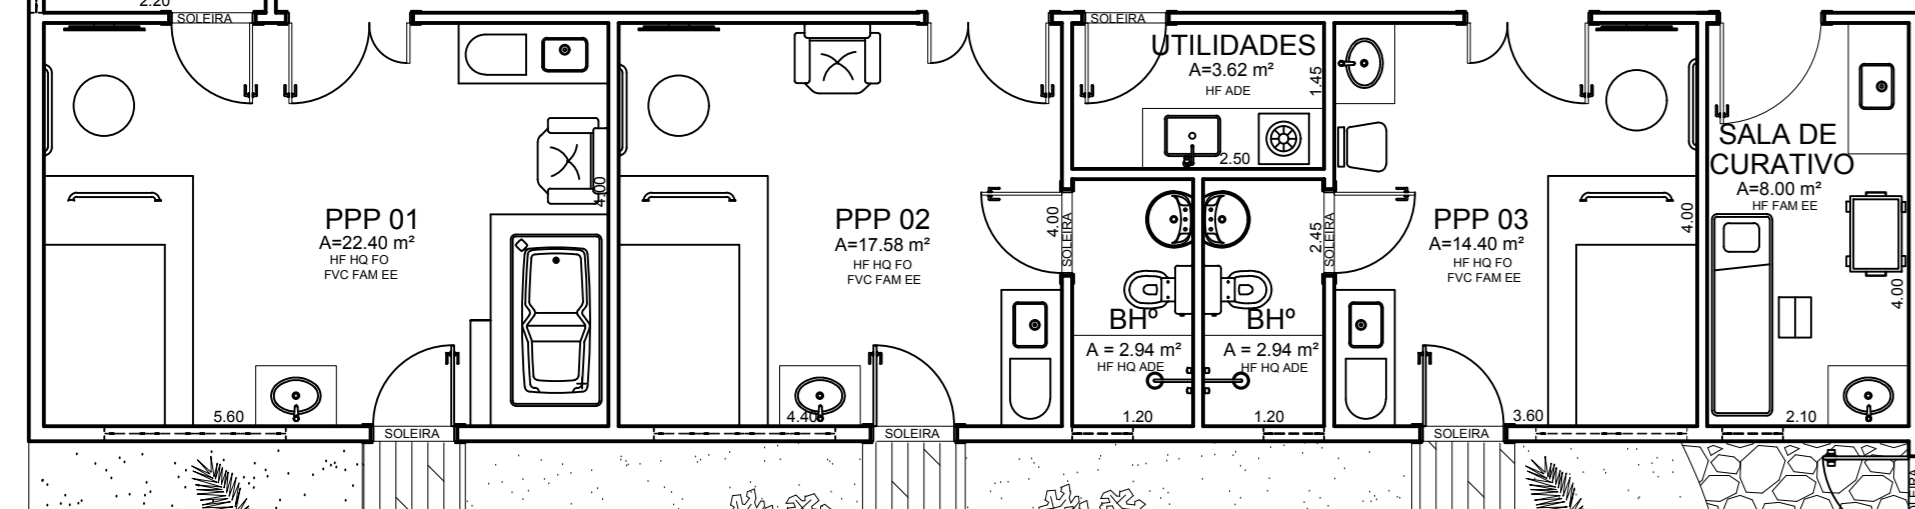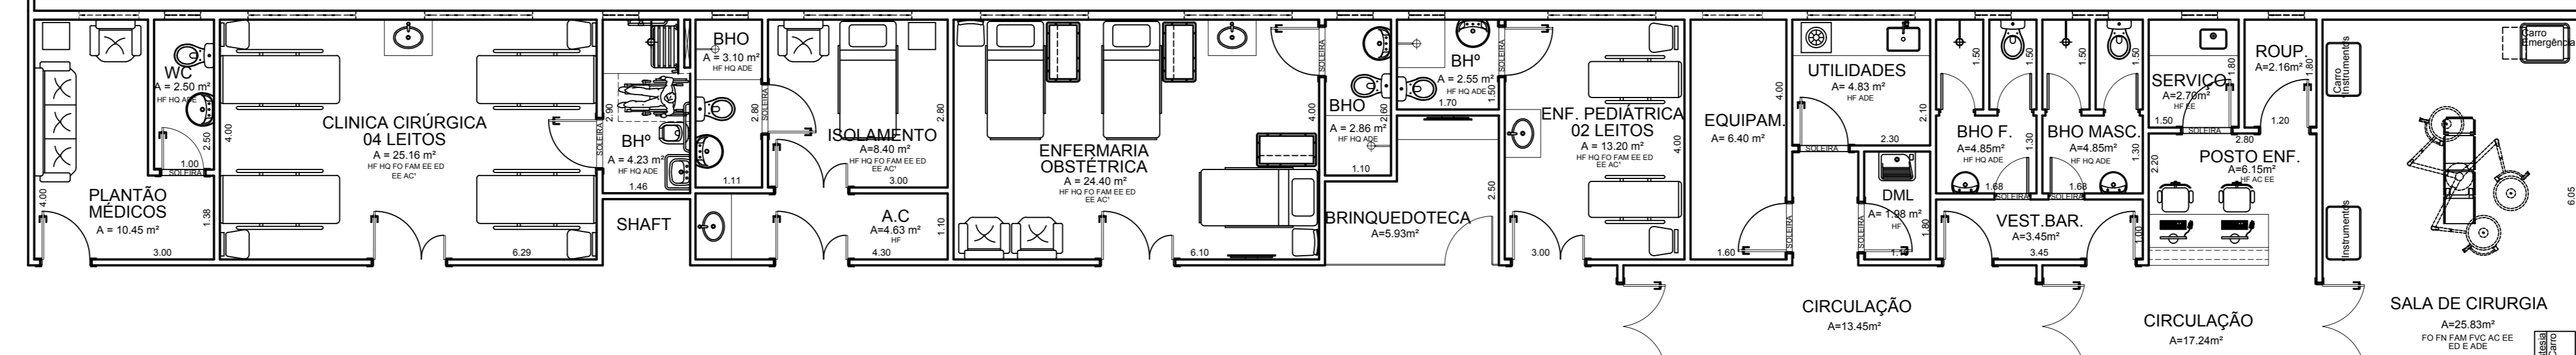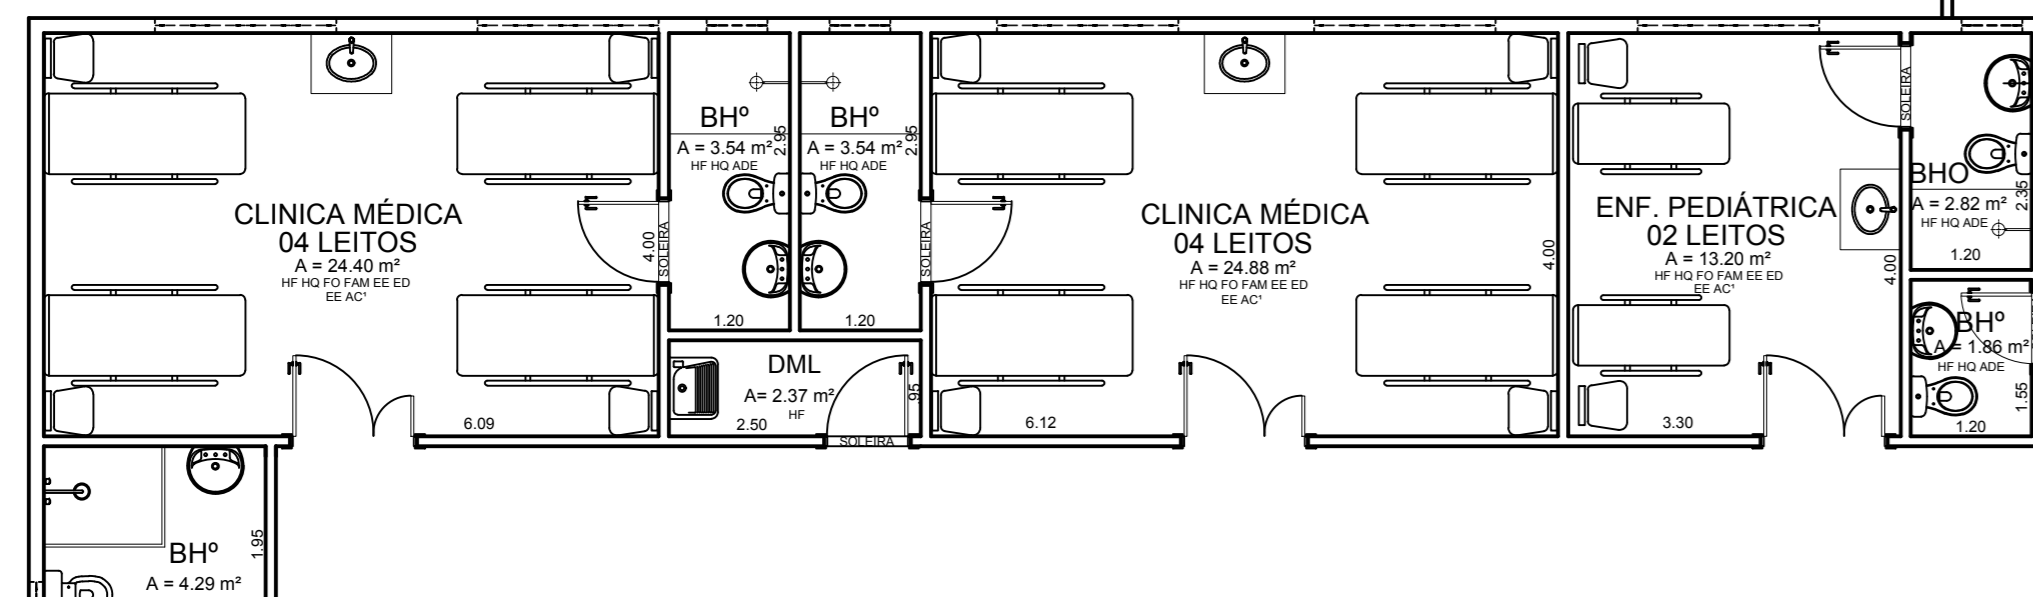

LAYOUT

ESC. 1/75

HOSPITAL MUNICIPAL DE NOVO PROGRESSO  
 CONTRATANTE: Gannet Comercio Sengul Ltda  
 ENDEREÇO: Rua Jacarandá, nº 88, Bairro Rio de Lina - Nova Progresso - PA  
 PROJETO EXECUTIVO DE ARQUITETURA

DESIGNO: LAYOUT  
 RESP. DESENHO: ESC. 1/75  
 ARQUIVO: DATA: ABRIL 2017  
 PRONCHIA: A-04/09