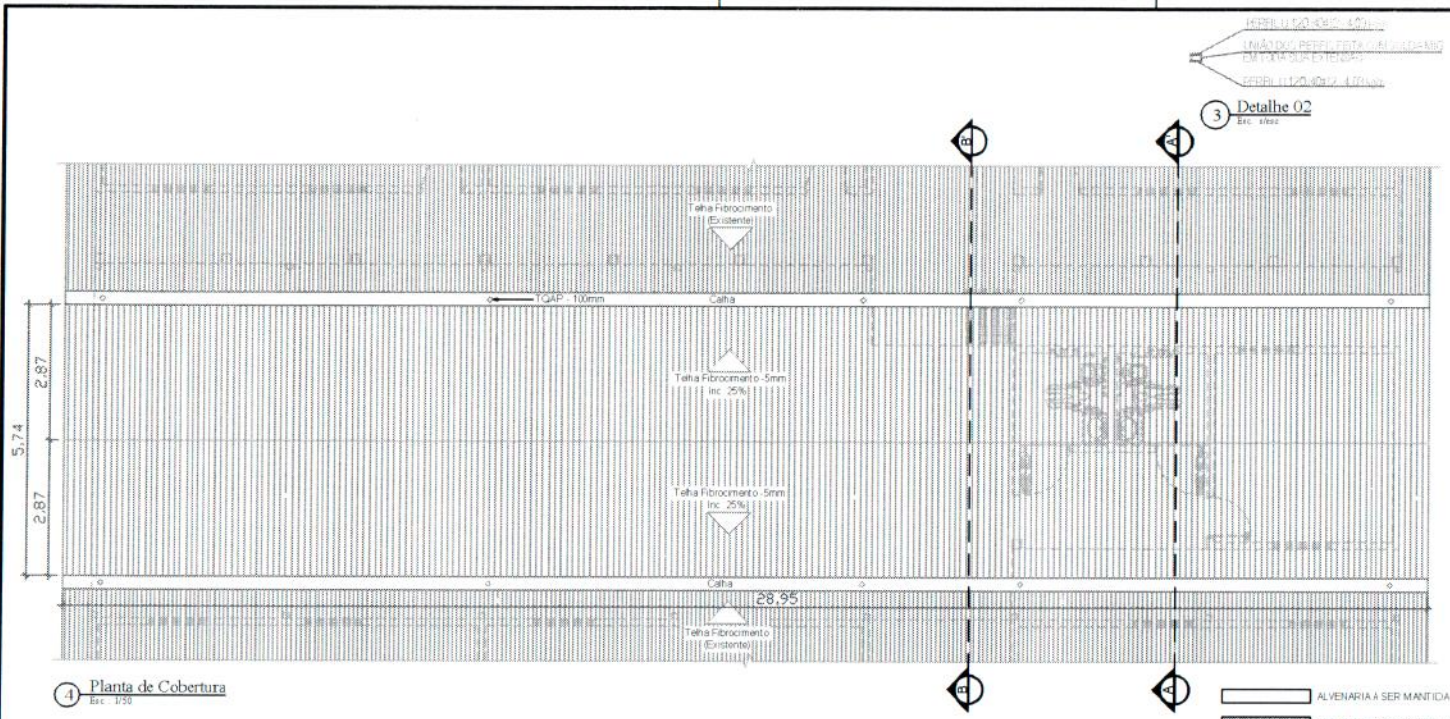

4 Planta de Cobertura
Esc. 1/50

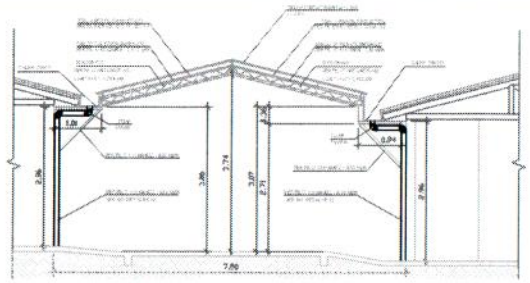

6 Corte BB'
Esc. 1/50

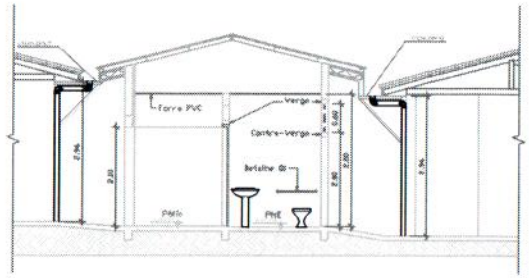

5 Corte AA'
Esc. 1/50

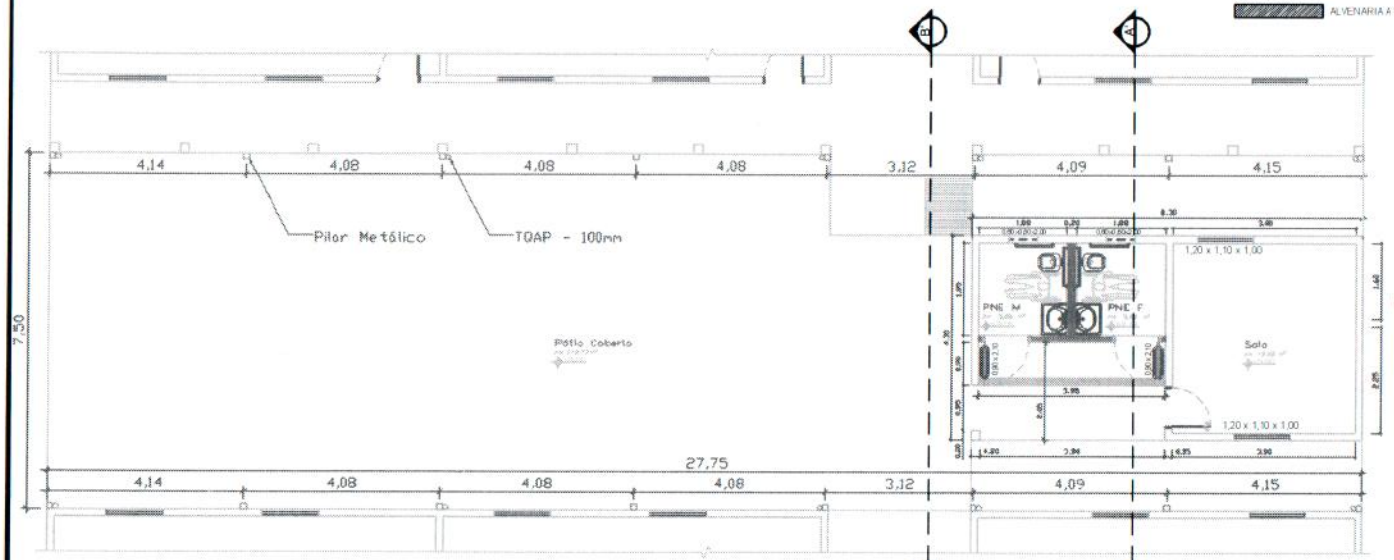

2 Planta Baixa
Esc. 1/50

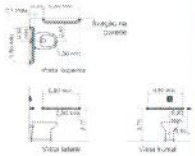

3 Detalhe 01
Esc. 1/50

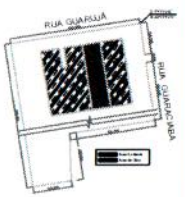

1 Planta Locação
Esc. 1/500

PREFEITURA MUNICIPAL DE NOVO PROGRESSO

Travessa Belém, 768 - Jardim Europa - Novo Progresso - PA

Projeto Arquitetônico (Planta de Locação Planta Baixa, Planta de Cobertura Corte AA e Detalhe 01)	Nº Folha 01

Obra: Reforma
Local: E.M. Ivania Romio Callegaro
End.: Rua Guaraciaba, s/nº Q.:07
Bairro: Distrito Vila Isol - Km 1000
Cidade: Novo Progresso - PA

Data: Outubro/2020	Escala: Indicada
Áreas Área do Terreno:.....4.180,00m² Área Construída:.....940,12m² Área de Reforma:.....249,75m²	Proprietário: Prefeitura Municipal de Novo Progresso
ART: 10074921	Autor do Projeto/Resp. Técnico: Alan Felipe Nobre Oneta

Aprovação: