


3 Detalhe 02
Esc.: s/esc



6 Corte BB'
Esc.: 1/50

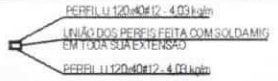


5 Corte AA'
Esc.: 1/50




4 Planta de Cobertura
Esc.: 1/50

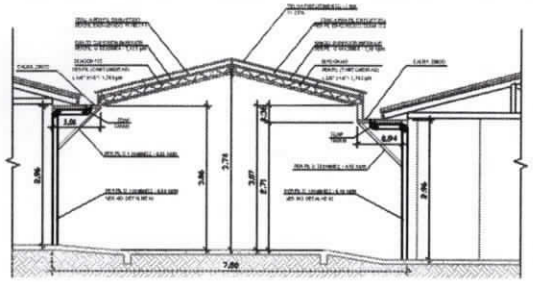ALVENARIA A SER MANTIDA
ALVENARIA A SER DEMOLIDA
ALVENARIA A SER CONSTRUIDA

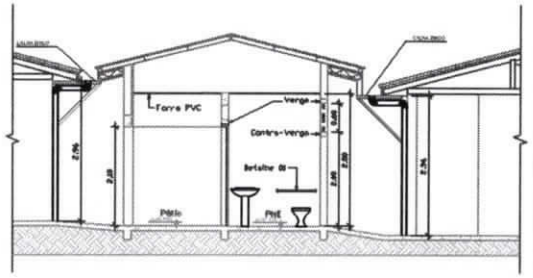


2 Planta Baixa
Esc.: 1/50

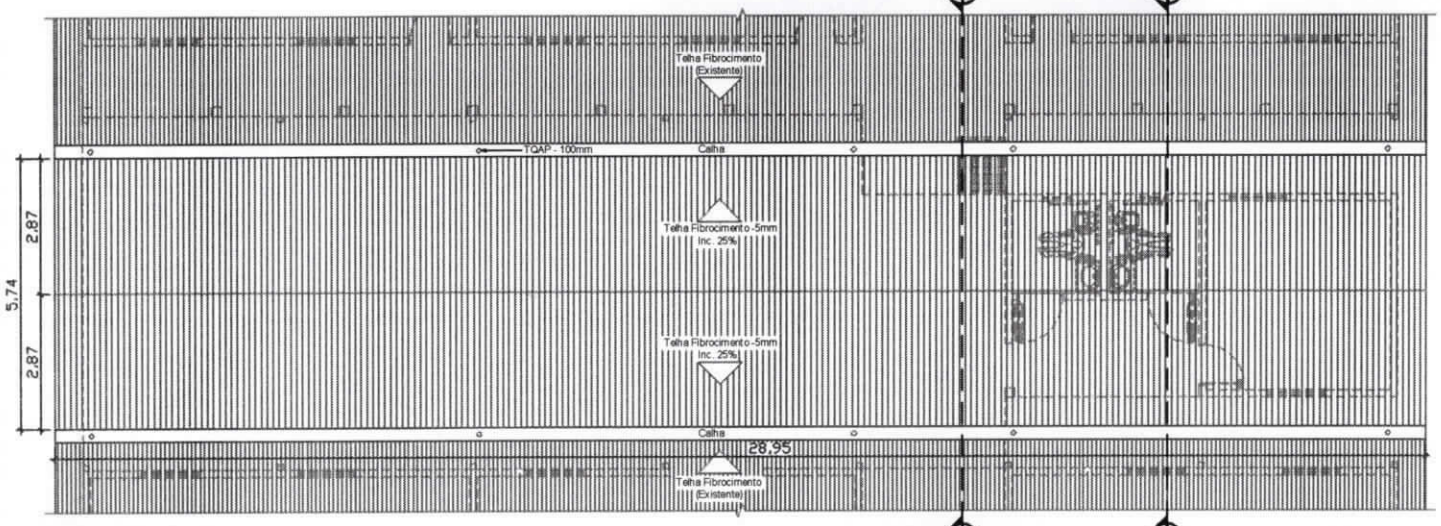


3 Detalhe 01
Esc.: s/esc

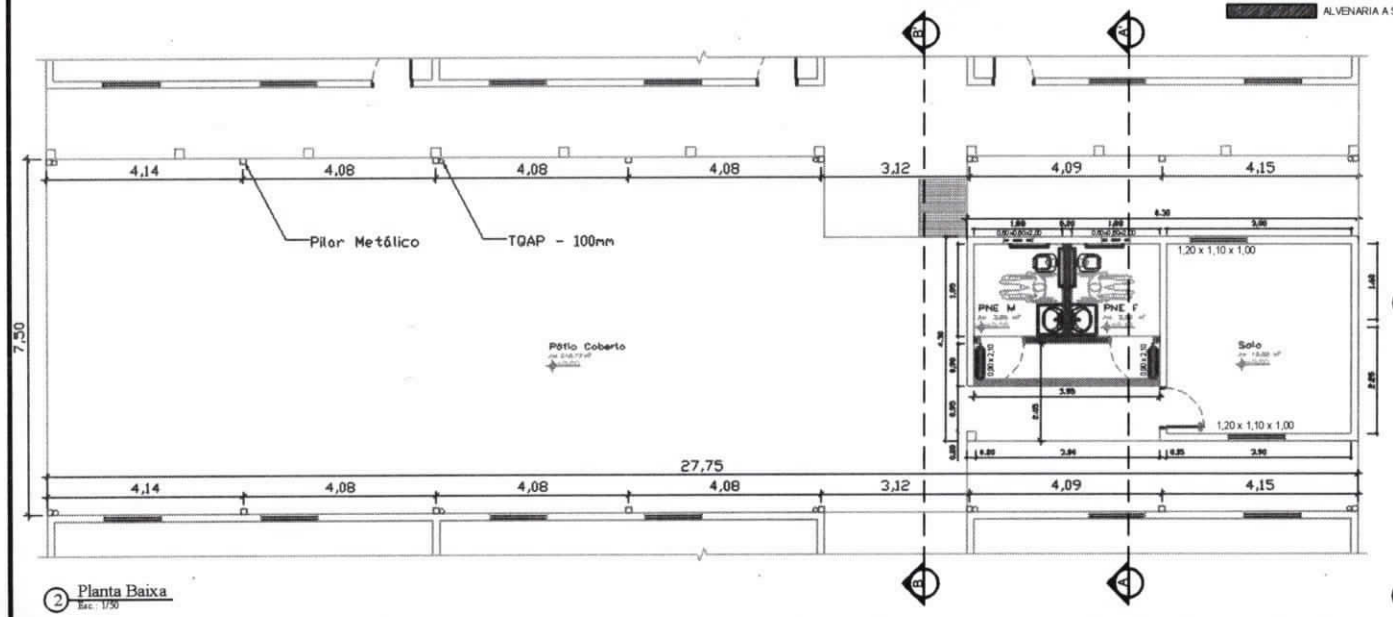


1 Planta Locação
Esc.: 1/7500

**PREFEITURA MUNICIPAL DE NOVO PROGRESSO**

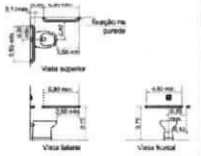Travessa Belém, 768 - Jardim Europa - Novo Progresso -PA

| Projeto Arquitetônico (Planta de Locação,Planta Baixa, Planta de Cobertura Corte AA e Detalhe 01) | Nº Folha 01 |
|---|---|

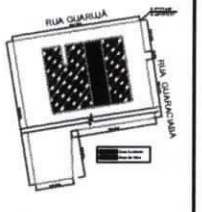Obra: Reforma
Local: E.M. Ivania Romio Callegaro
End.: Rua Guaraciaba, s/nº Q.:07
Bairro: Distrito Vila Isol - Km 1000
Cidade: Novo Progresso - PA

| Data: | Escala: |
|---|---|
| Janeiro/2021 | Indicada |

Áreas
Área do Terreno:.....4.180,00m²
Área Construída:.....940,12m²
Área de Reforma:.....249,75m²

Proprietário:
Prefeitura Municipal de Novo Progresso

ART: 10074921

Autor do Projeto/Resp. Técnico:
Alan Felipe Nobre Onetta

Aprovação:

Alan F. Nobre Onetta
Arquiteto/Urbanista
CAU Nº 235149-