



4 Fachada Frontal  
Esc.: 1/50

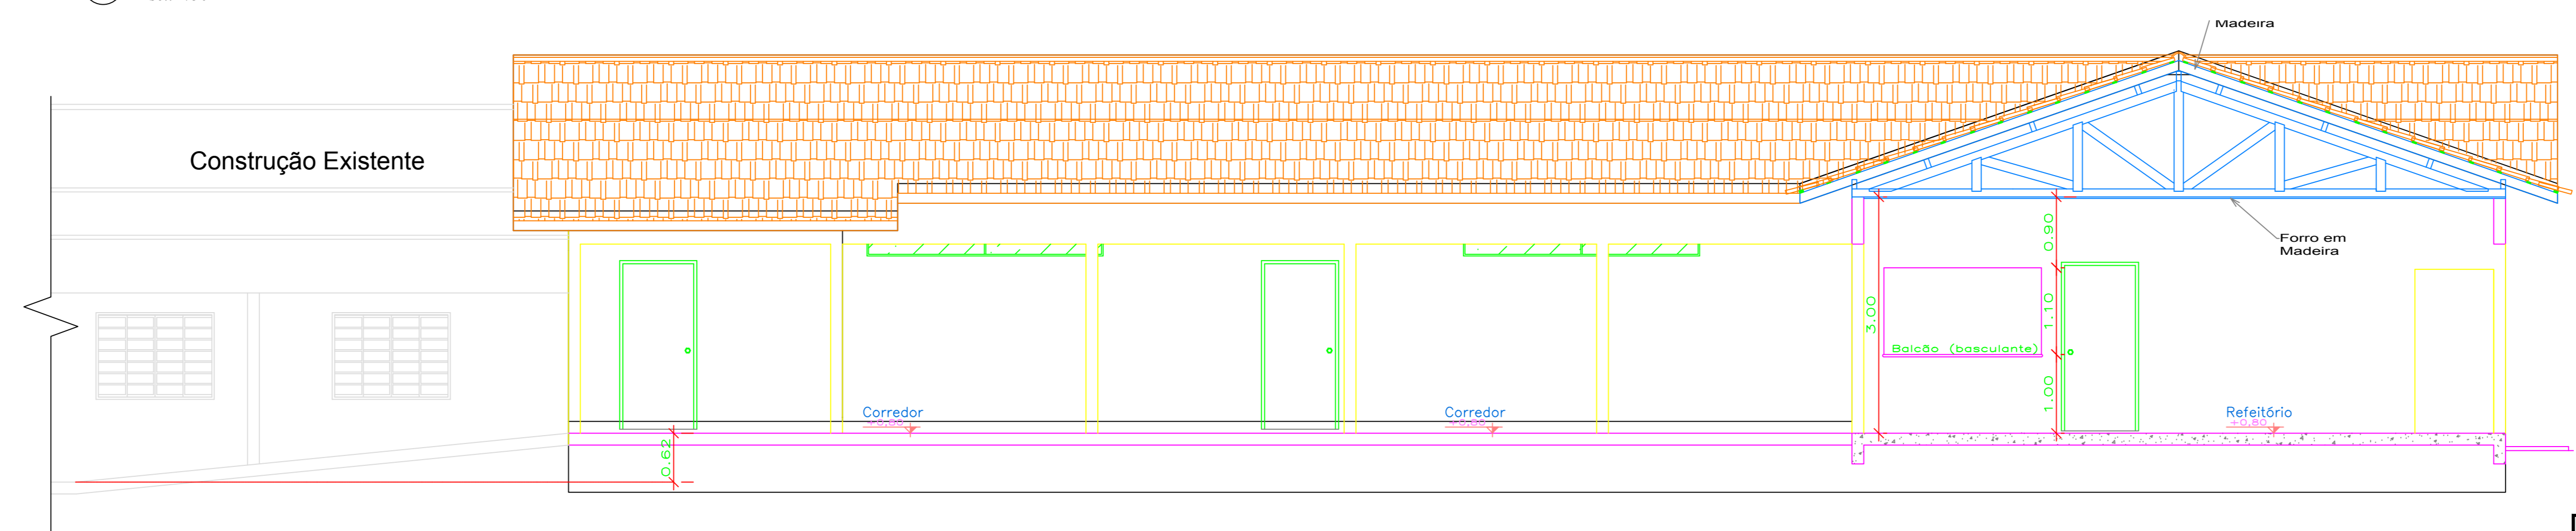


1 Planta de Localização/Implantação  
Esc.: 1/750


- Observações:
- 01 - Medidas dadas em Metros (m);
  - 02 - Paredes não cotadas são de 15cm;
  - 03 - As cotas prevalecem sobre a escala do desenho;
  - 04 - Em caso de dúvida consulte o autor do projeto.

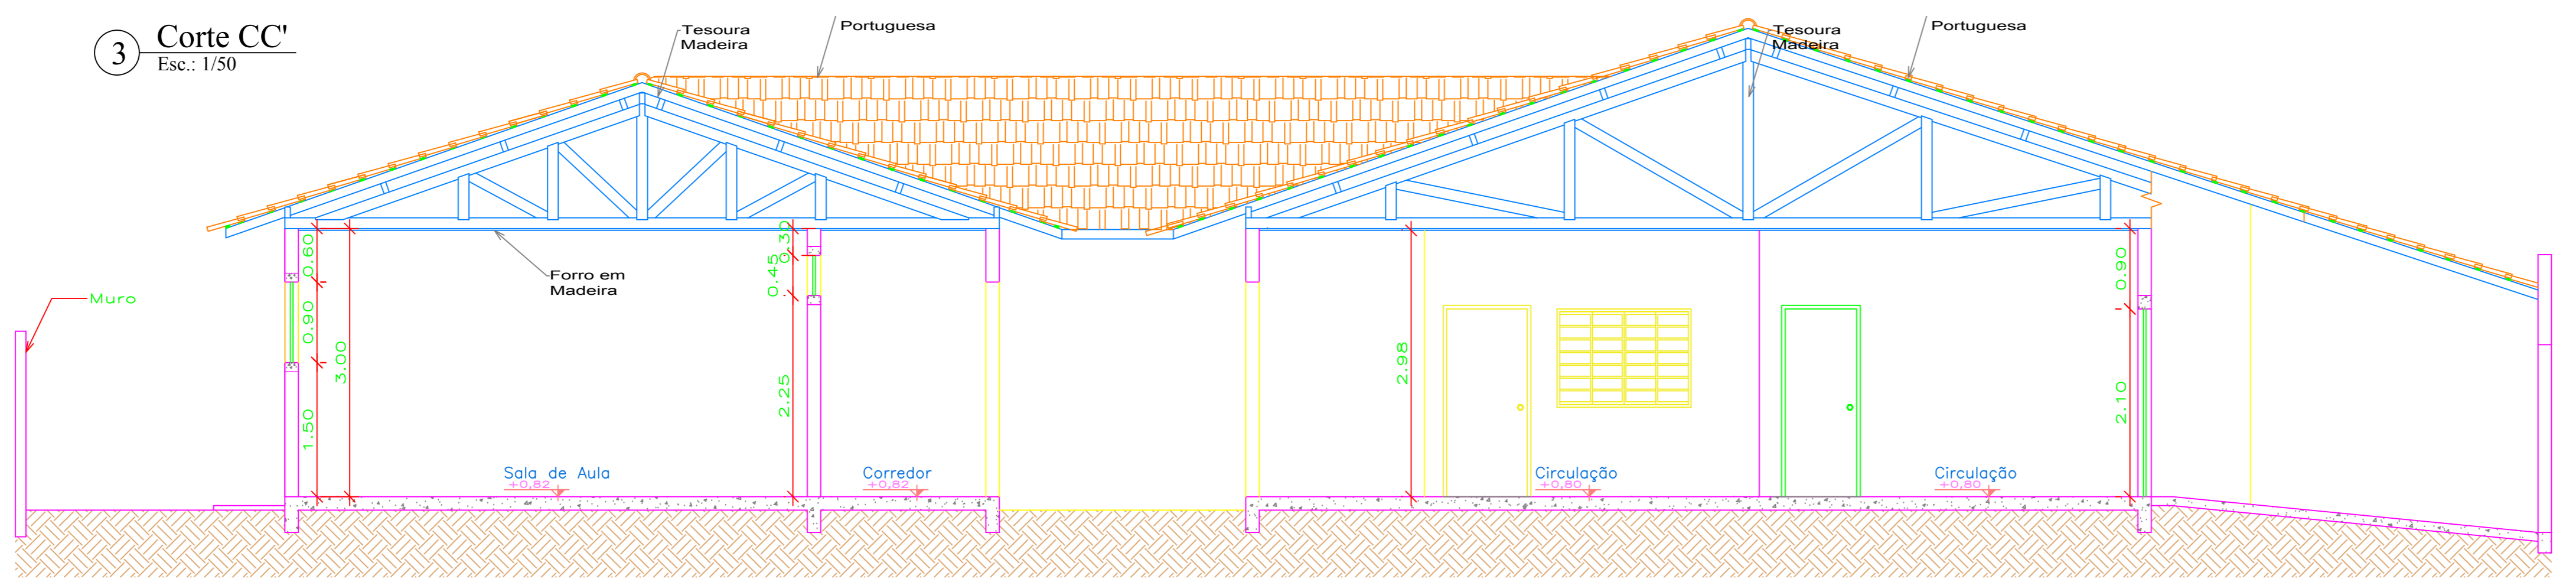


3 Corte CC'  
Esc.: 1/50

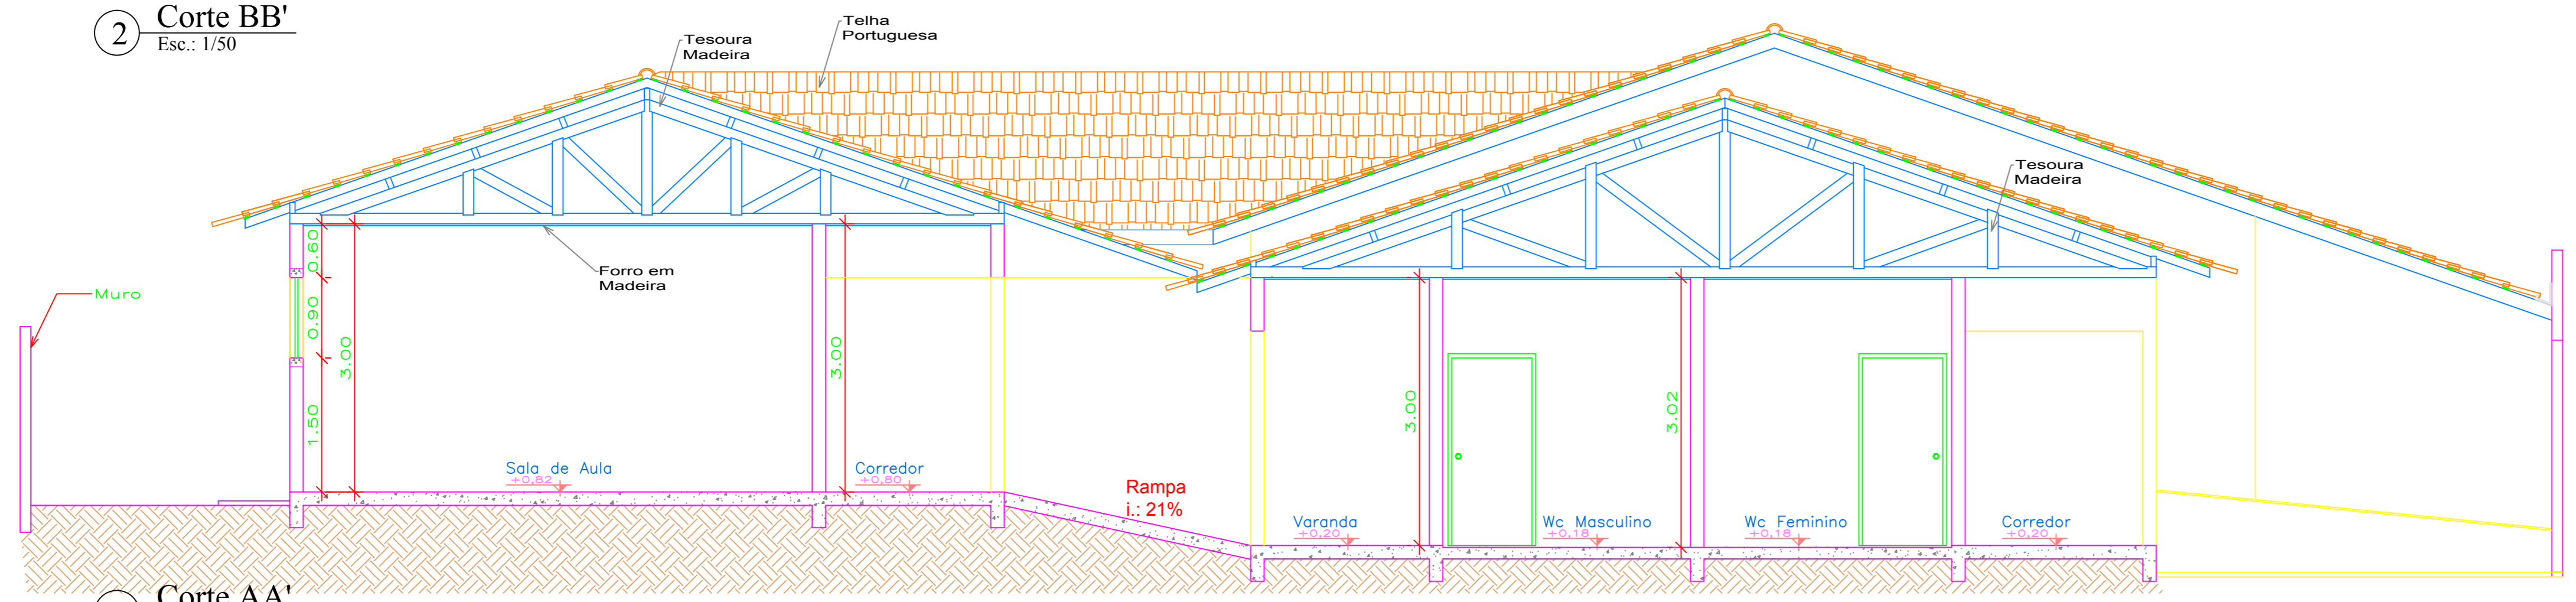

2 Corte BB'  
Esc.: 1/50

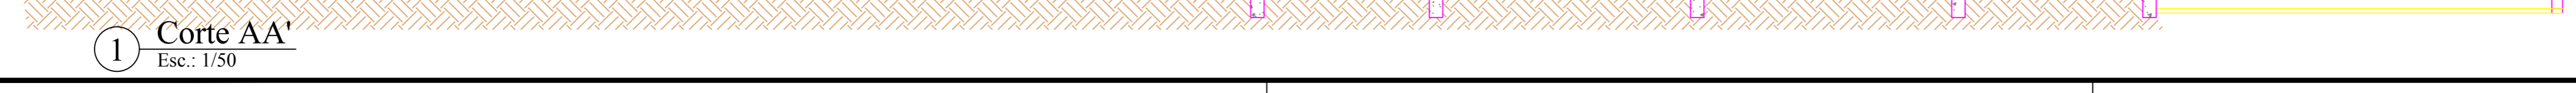

1 Corte AA'  
Esc.: 1/50

 <b>PREFEITURA MUNICIPAL DE NOVO PROGRESSO</b> Travessa Belém, 768 - Jardim Europa - Novo Progresso - PA	
<b>Projeto Arquitetônico</b> <small>(Corte AA, Corte BB, Corte CC', Fachada Frontal e Fachada lateral)</small>	
Nº Folha	<b>02</b>
<b>Obra: Reforma e Ampliação</b> <b>Local: E.M.E.F. Mario Dagostim</b> <b>End.: Rua El Salvador, Quadra 305</b> <b>Bairro: Jardim América</b> <b>Cidade: Novo Progresso - PA</b>	
Data: Março / 2021	Escola: Indicada
Áreas Área Terreno:.....1.800,00m <sup>2</sup> Área Construída:.....463,15m <sup>2</sup> Área Ampliação:.....479,04m <sup>2</sup> Área Total:.....942,19m <sup>2</sup>	Proprietário: Prefeitura Municipal de Novo Progresso Autor do Projeto/Resp. Técnico: ALAN FELIPE NOBRE ONETTA <small>Arquiteto e Urbanista CAU 235149-8</small>
Desenho: Dantes Ricardo da Silva ALAN FELIPE NOBRE ONETTA	Aprovação: