- Alvenaria a Ser Construída
- Estacionamento e calçada a Ser Construída

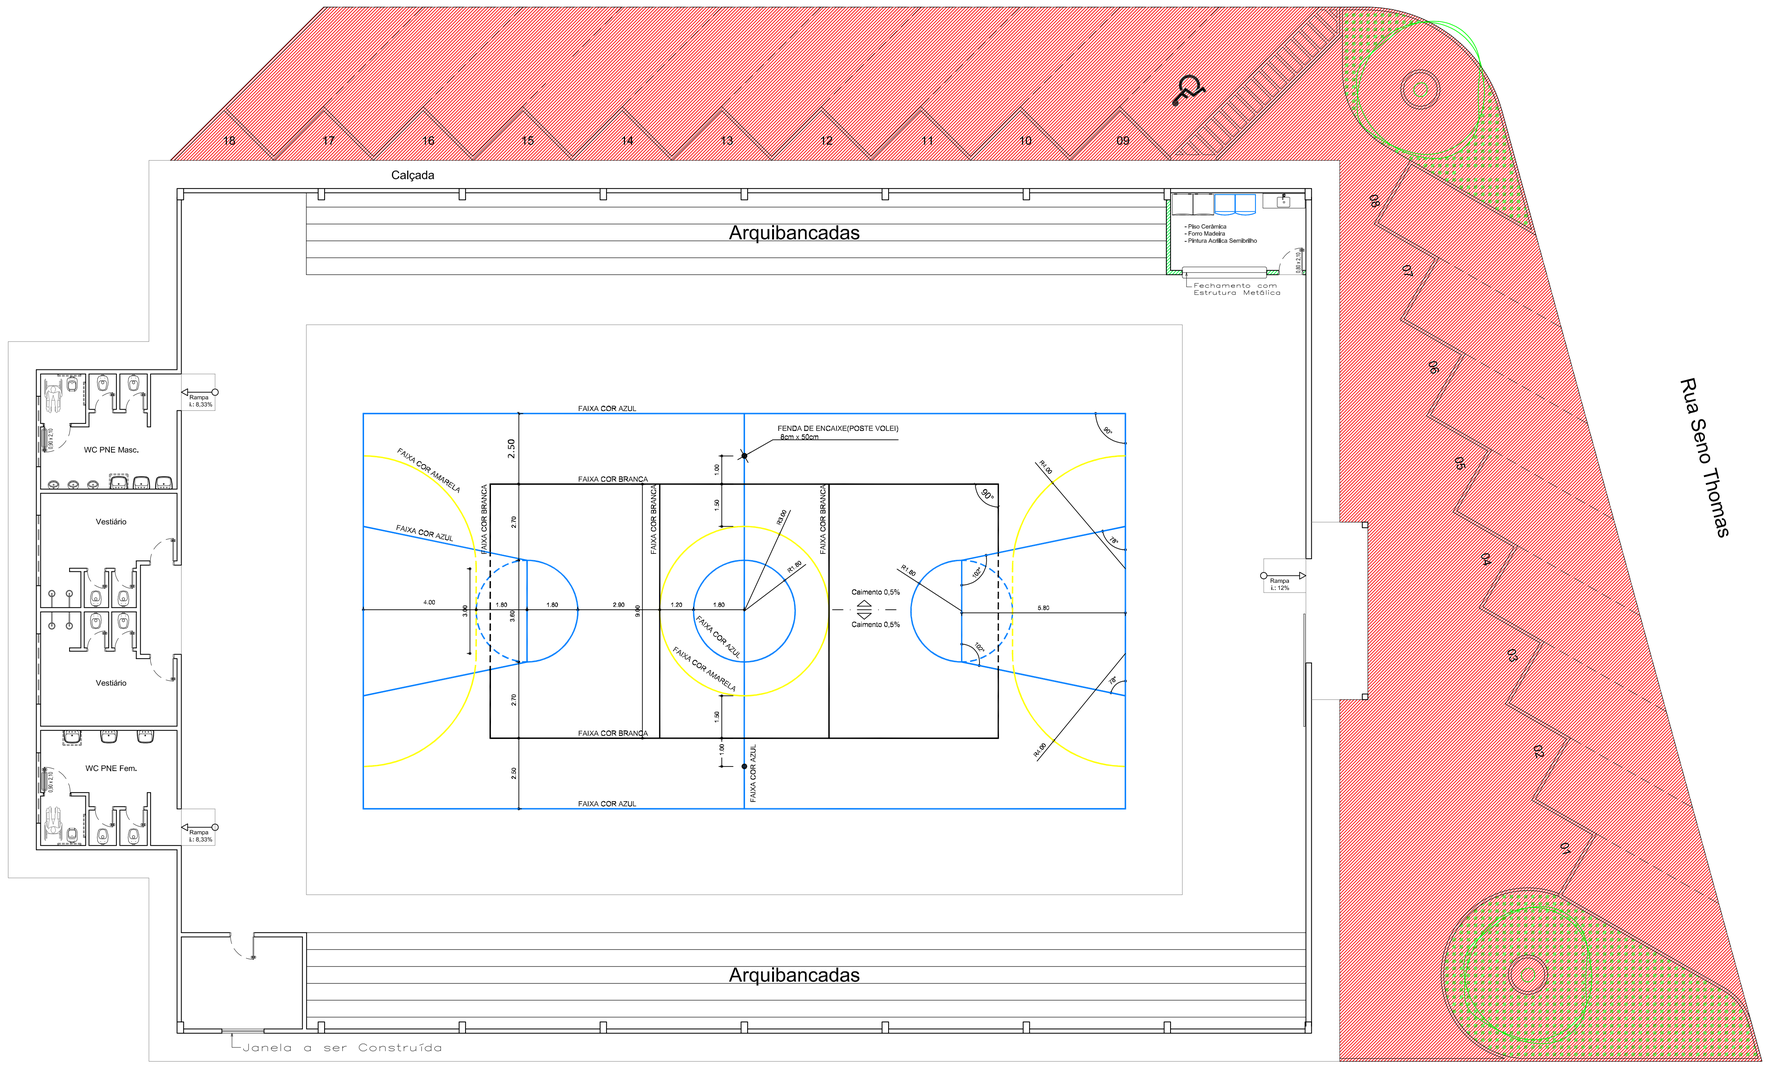

1 Planta Baixa Intervenções
Esc.: 1/100

PREFEITURA MUNICIPAL DE NOVO PROGRESSO
Travessa Belém, 768 - Jardim Europa - Novo Progresso -PA

Projeto Arquitetônico
(Planta Baixa de Interveções)

Nº Folha 01

Obra: Revitalização do Ginasio Poliesportivo
End: Rua Seno Thomas s/n
Bairro: Distrito de Alvorada da Amazônia - Novo Progresso - PA

Data: Julho/2019

Escala: Indicada

Convênio: 881836/2018/ME/CAIXA

Áreas
Terreno 43.159,16m²
Total:.....1.180,08m²

Proprietário:
UBIRACI SOARES SILVA
Prefeito Municipal
CPF 658.703.872-72
Prefeitura Municipal de Novo Progresso

RRT: 8775660

Autor do Projeto/Resp. Técnico:
DANTES RICARDO DA SILVA
Arquiteto e Urbanista - Crea 1200363906
Visto - 9575 PA

Aprovação: