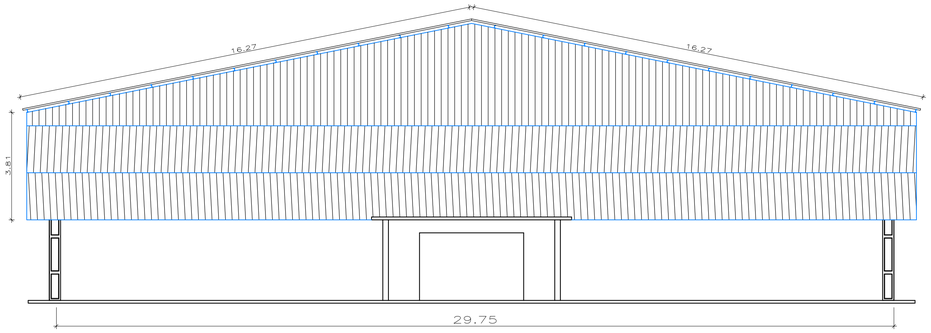

3 Fachada
Esc.: 1/100

QUADRO DE ESQUADRIAS

JANELAS

	LARGURA	ALTURA	PEITORIL	QUANT.	MODELO / TIPO	MATERIAL	SITUAÇÃO
J1	2,50	0,50	2,00	04	BASCULANTE	FERRO / VIDRO	EXISTENTE
J2	1,50	1,00	1,10	01	CORRER (4 folhas)	FERRO / VIDRO / GRADE	A INCLUIR
J3	3,00	1,10	1,00	01	BASCULANTE	FERRO	A INCLUIR

PORTAS

P1	0,60	2,10	–	05	ABRIR (1 folha)	MADEIRA	EXISTENTE
P2	0,80	2,10	–	01	ABRIR (1 folha)	MADEIRA	EXISTENTE
P3	0,80	2,10	–	01	ABRIR (1 folha)	MADEIRA	A INCLUIR
P4	0,90	2,10	–	02	ABRIR (1 folha)	MADEIRA	EXISTENTE
P5	3,70	2,40	–	01	CORRER (1 folhas)	FERRO	EXISTENTE

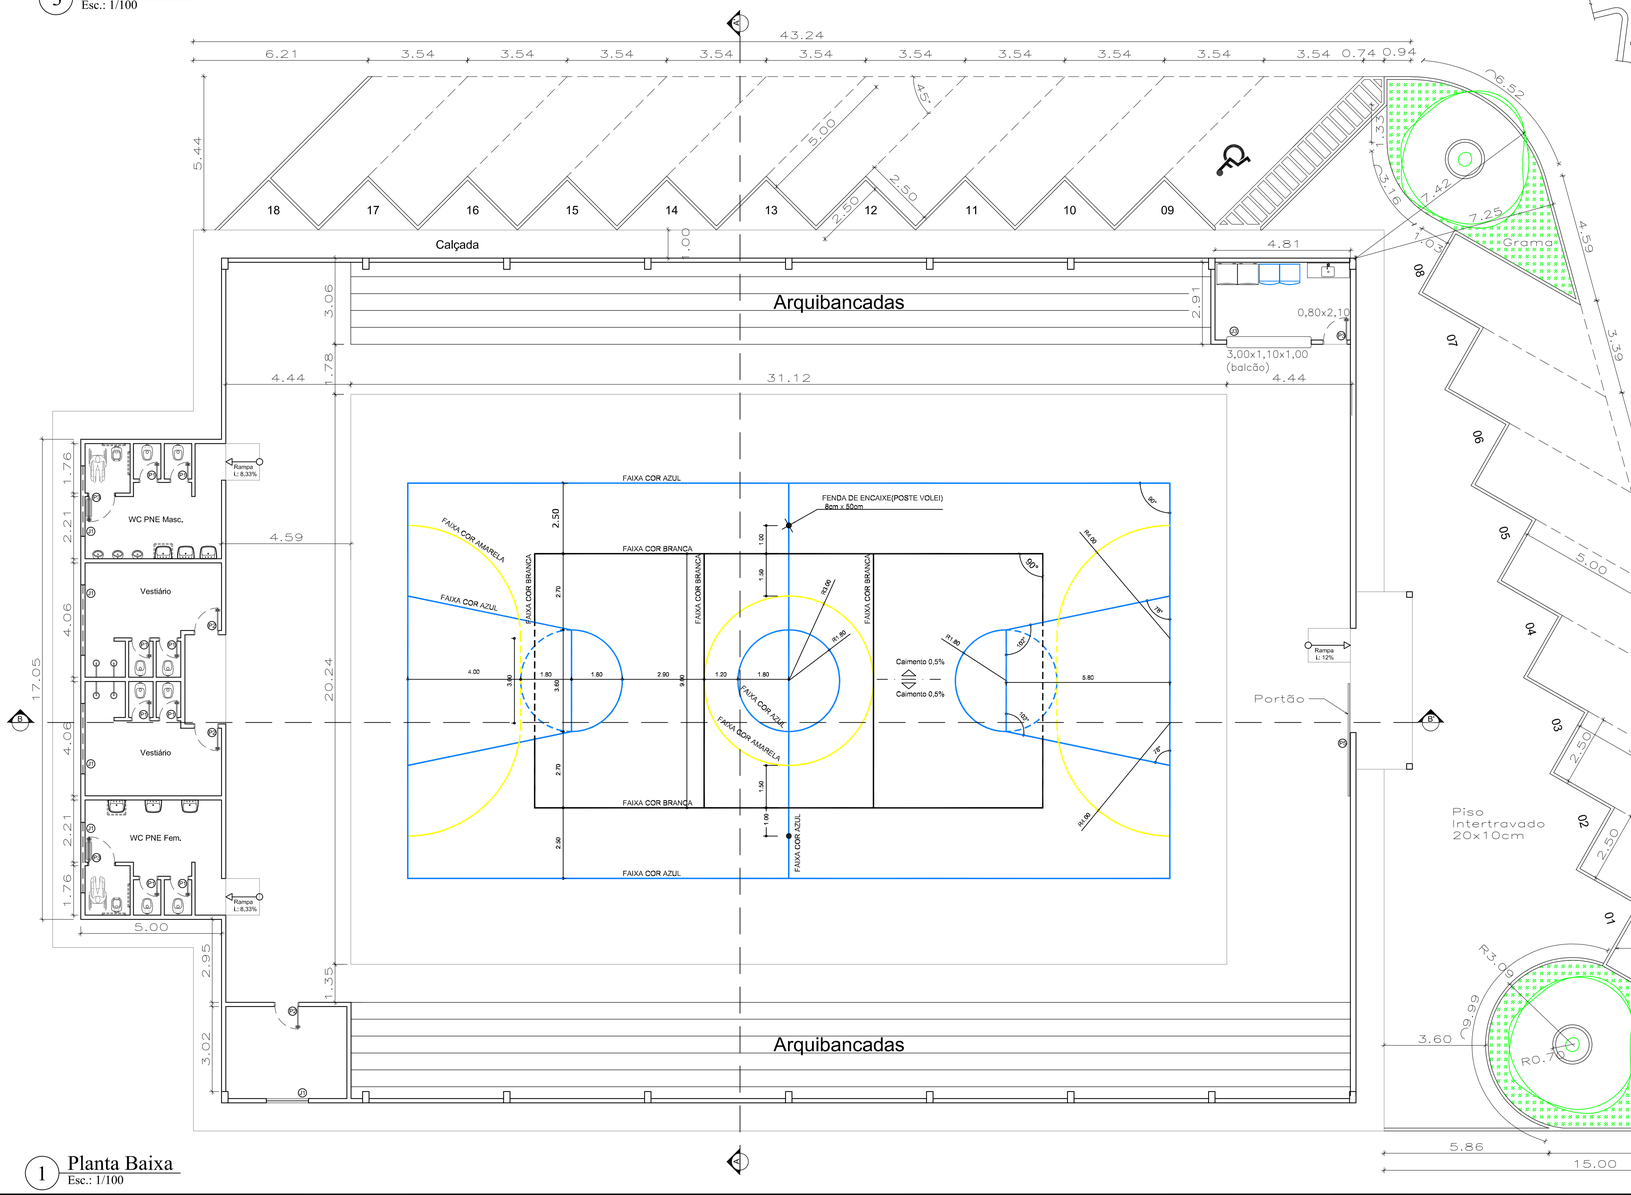

1 Planta Baixa
Esc.: 1/100

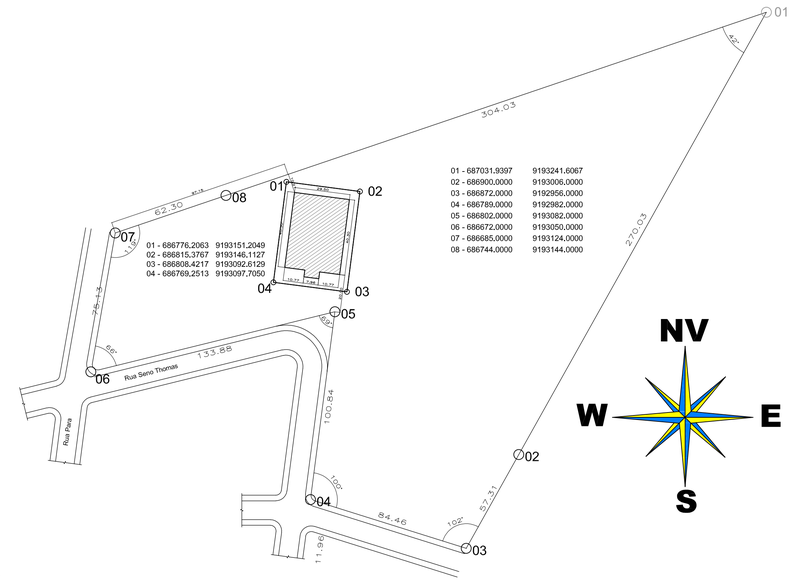

2 Localização/ Implantação
Esc.: 1/1250

PREFEITURA MUNICIPAL DE NOVO PROGRESSO
Travessa Belém, 768 - Jardim Europa - Novo Progresso -PA

Projeto Arquitetônico
(Planta Baixa, Fachada, Localização/Implantação)

N° Folha 02

Obra: Revitalização do Ginasio Poliesportivo
End: Rua Seno Thomas s/n
Bairro: Distrito de Alvorada da Amazônia - Novo Progresso - PA

Data: Julho/2019

Escala: Indicada

Convênio: 881836/2018/ME/CAIXA

Proprietário:
UBIRACI SOARES SILVA
Prefeito Municipal
CPF 658.703.872-72
Prefeitura Municipal de Novo Progresso

Áreas
Terreno 43.159,16m²
Total:.....1.180,08m²

RRT: 8775660

Autor do Projeto/Resp. Técnico:
DANTES RICARDO DA SILVA
Arquiteto e Urbanista - Crea 1200363906
Visto - 9575 PA

Aprovação: