



3 Corte AA'
Esc.: 1/100

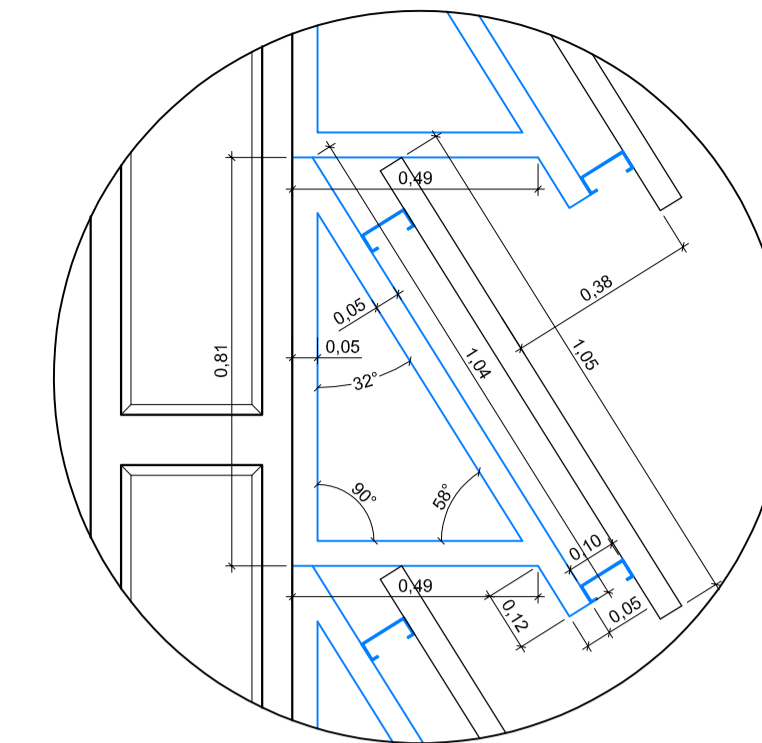

4 Det. 01
Esc.: 1/15

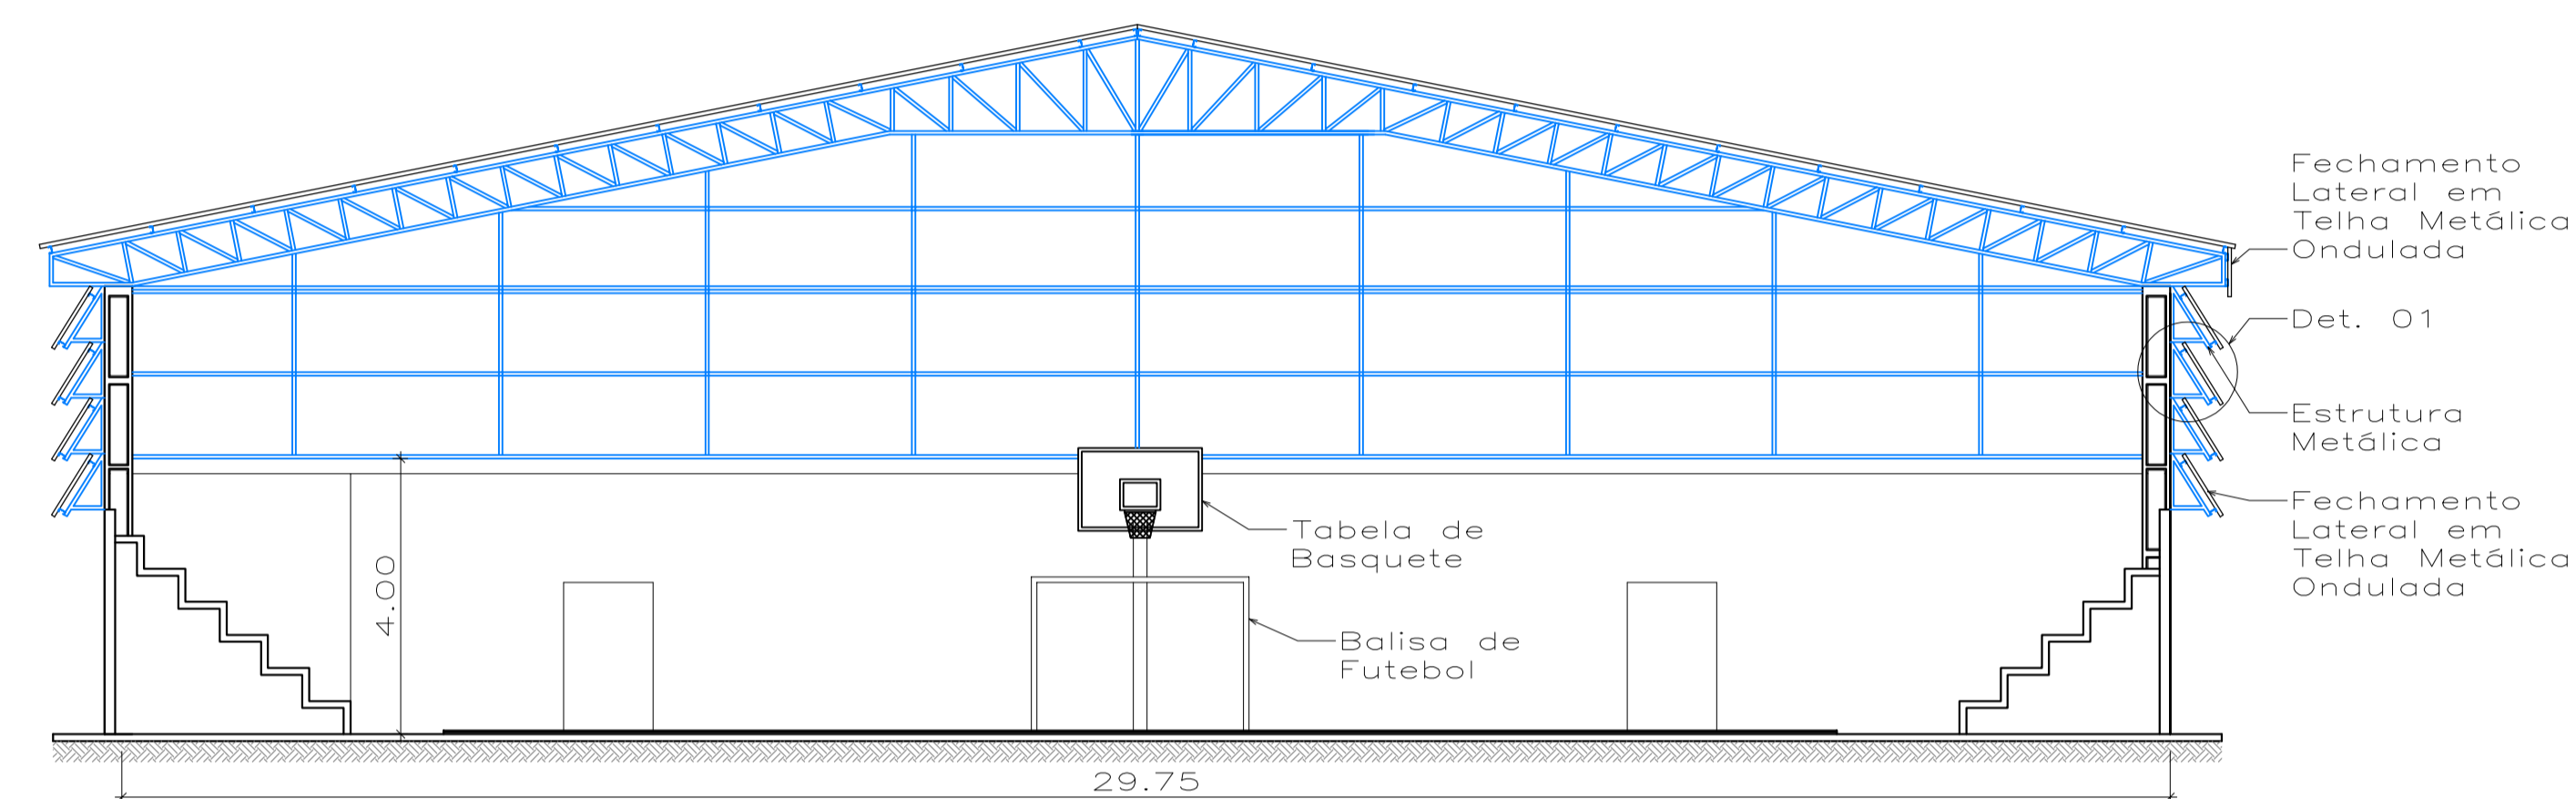

2 Corte BB'
Esc.: 1/100



1 Planta de Cobertura
Esc.: 1/100



PREFEITURA MUNICIPAL DE NOVO PROGRESSO

Travessa Belém, 768 - Jardim Europa - Novo Progresso -PA

Projeto Arquitetônico
(Planta de Cobertura, Corte AA' e Corte BB')

Nº Folha
03

Obra: Revitalização do Ginásio Políesportivo
End: Rua Seno Thomas s/n
Bairro: Distrito de Alvorada da Amazônia - Novo Progresso - PA

| | |
|--|--|
| Data: Julho/2019 | Escala: Indicada |
| Convênio: 881836/2018/ME/CAIXA | Proprietário: UBIRACI SOARES SILVA Prefeito Municipal CPF 658.703.872-72 |
| Áreas Terreno43.159,16m² | Prefeitura Municipal de Novo Progresso |
| Total:.....1.180,08m² | Autor do Projeto/Resp. Técnico: |
| RRT: 8775660 | DANTES RICARDO DA SILVA Arquiteto e Urbanista - Crea 1200363906 Visto - 9575 PA |

Aprovação: