



1 **Planta Baixa**  
Esc.: 1/50



4 **Planta de Situação**  
Esc.: 1/1500

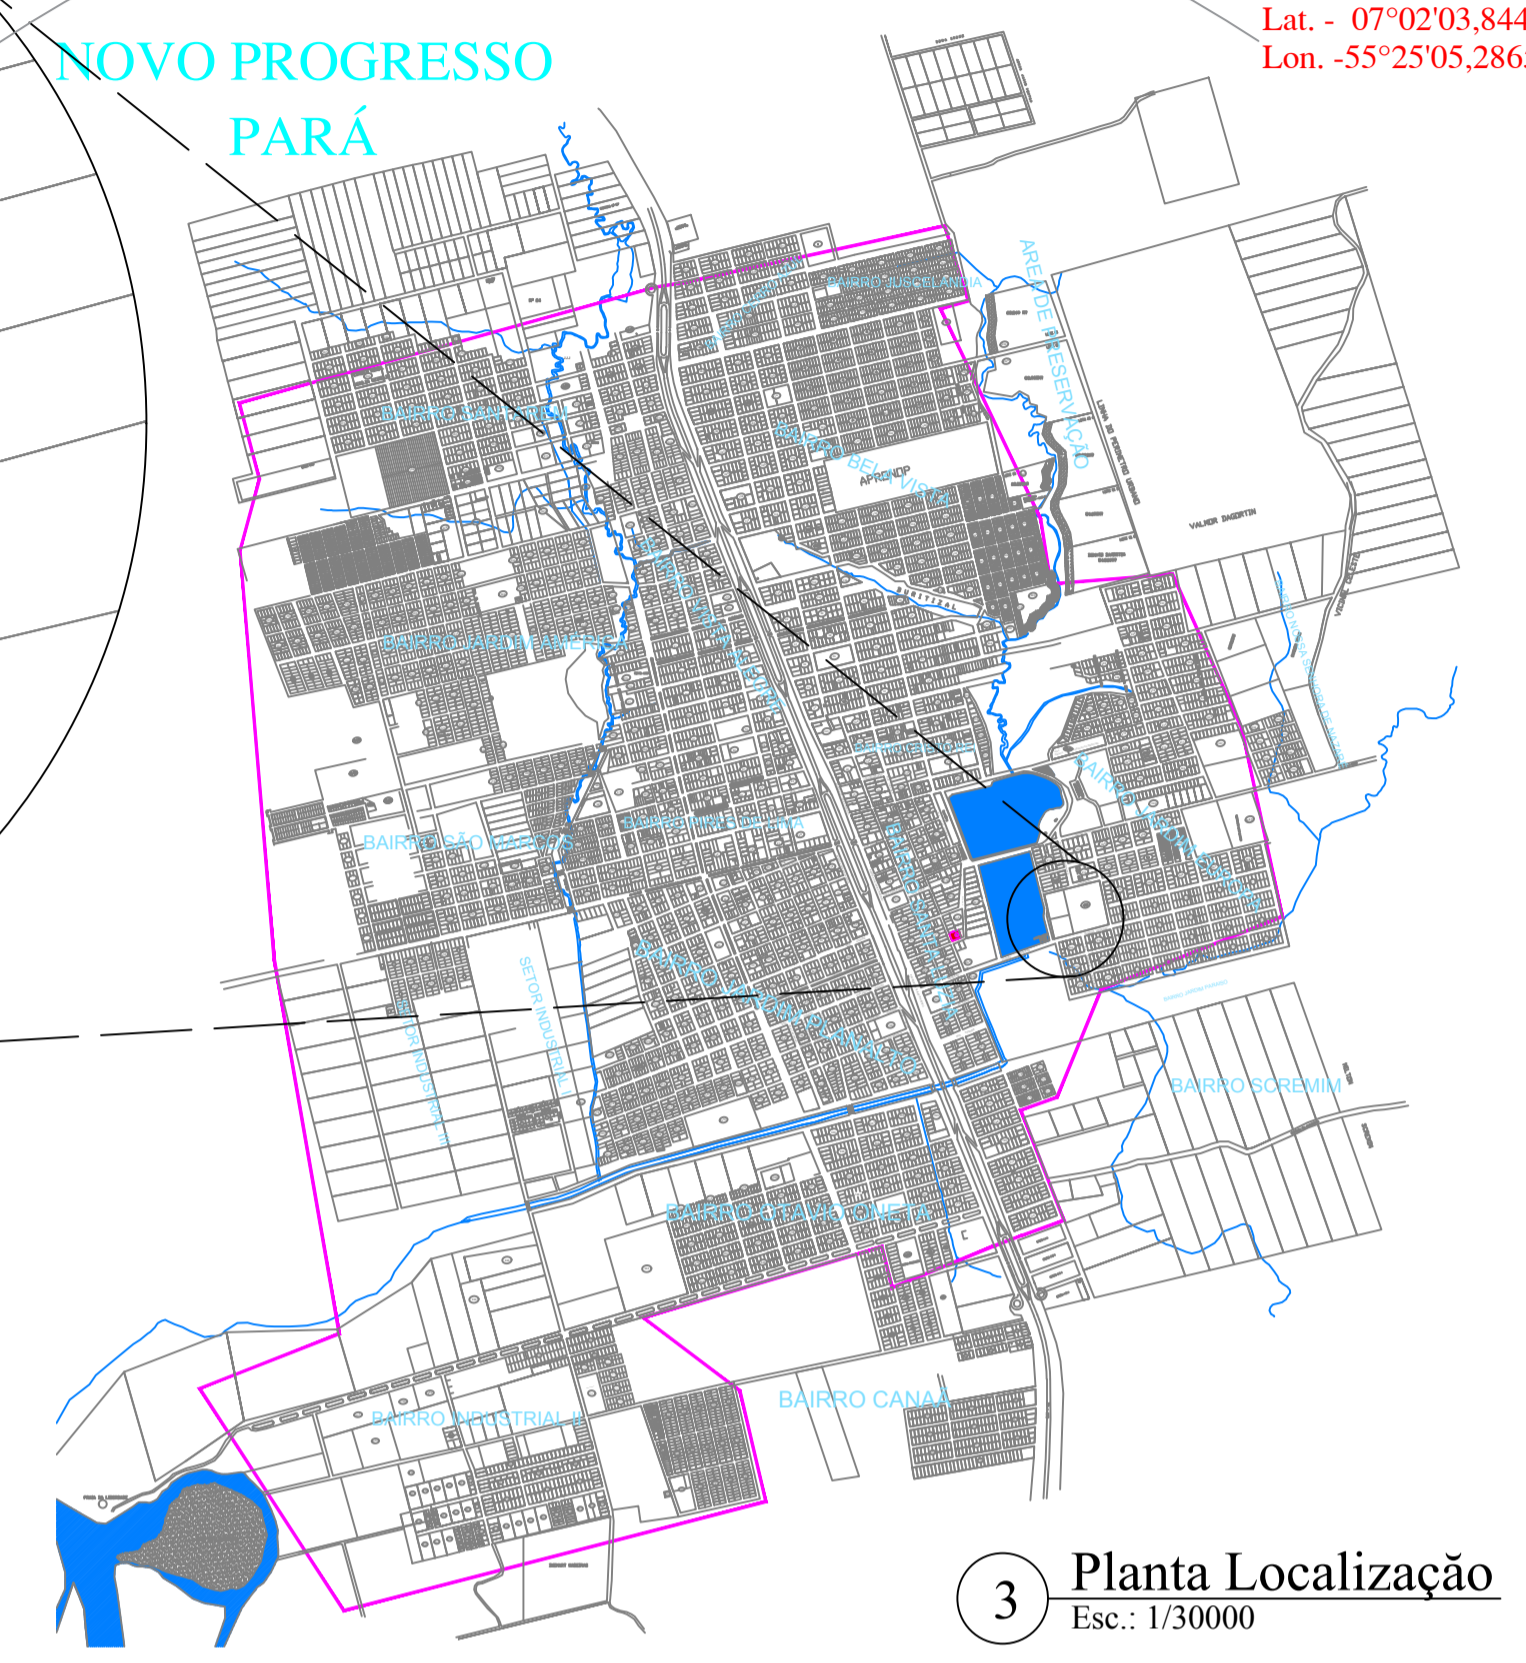

3 **Planta Localização**  
Esc.: 1/30000

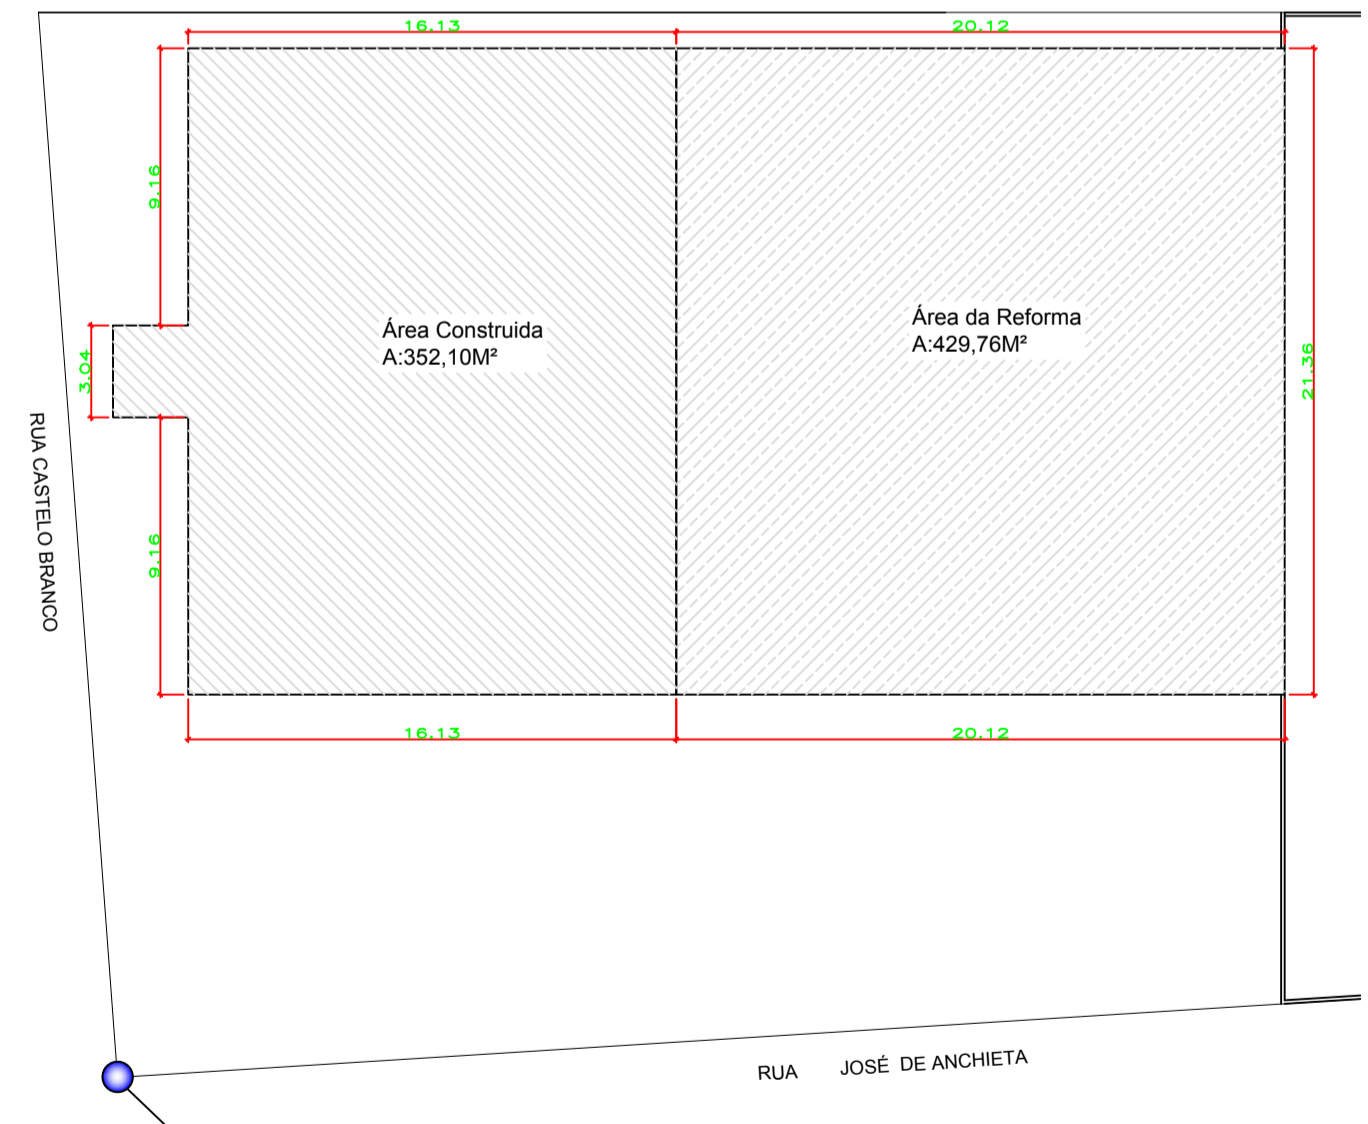

2 **Planta Localização**  
Esc.: 1/200

Coordenadas Geográficas  
Latitude - 7° 2'36.87"S  
Longitude - 55°24'39.58"W

**PREFEITURA MUNICIPAL DE NOVO PROGRESSO**  
Travessa Belém, 768 - Jardim Europa - Novo Progresso - PA

**Projeto Arquitetônico** N° Folha **01**  
(Planta de Localização, Planta de Situação, Planta de Locação, Planta Baixa)

**Obra: CRAS**  
**End.: Castelo Branco, Quadra 236, Lote 05**  
**Bairro: Santa Luzia**  
**Cidade: Novo Progresso - PA**

Data: **ABRIL/ 2021** Escala: **Indicada** RRT:

Áreas  
Área Terreno:.....1357,61m<sup>2</sup>  
Área Construída:.....352,10m<sup>2</sup>  
Área a Reformar:.....429,76m<sup>2</sup>  
Área Total:.....781,86m<sup>2</sup>

Proprietário:  
Prefeitura Municipal de Novo Progresso

Desenho:  
**Dantes Ricardo da Silva**  
**Alan Felipe Nobre Onetta**

Autor do Projeto/Resp. Técnico:  
**DANTES RICARDO DA SILVA**  
Arquiteto e Urbanista  
RN-CAU-A42832-9

Aprovação: