





3 Fachada  
Esc.: 1/100

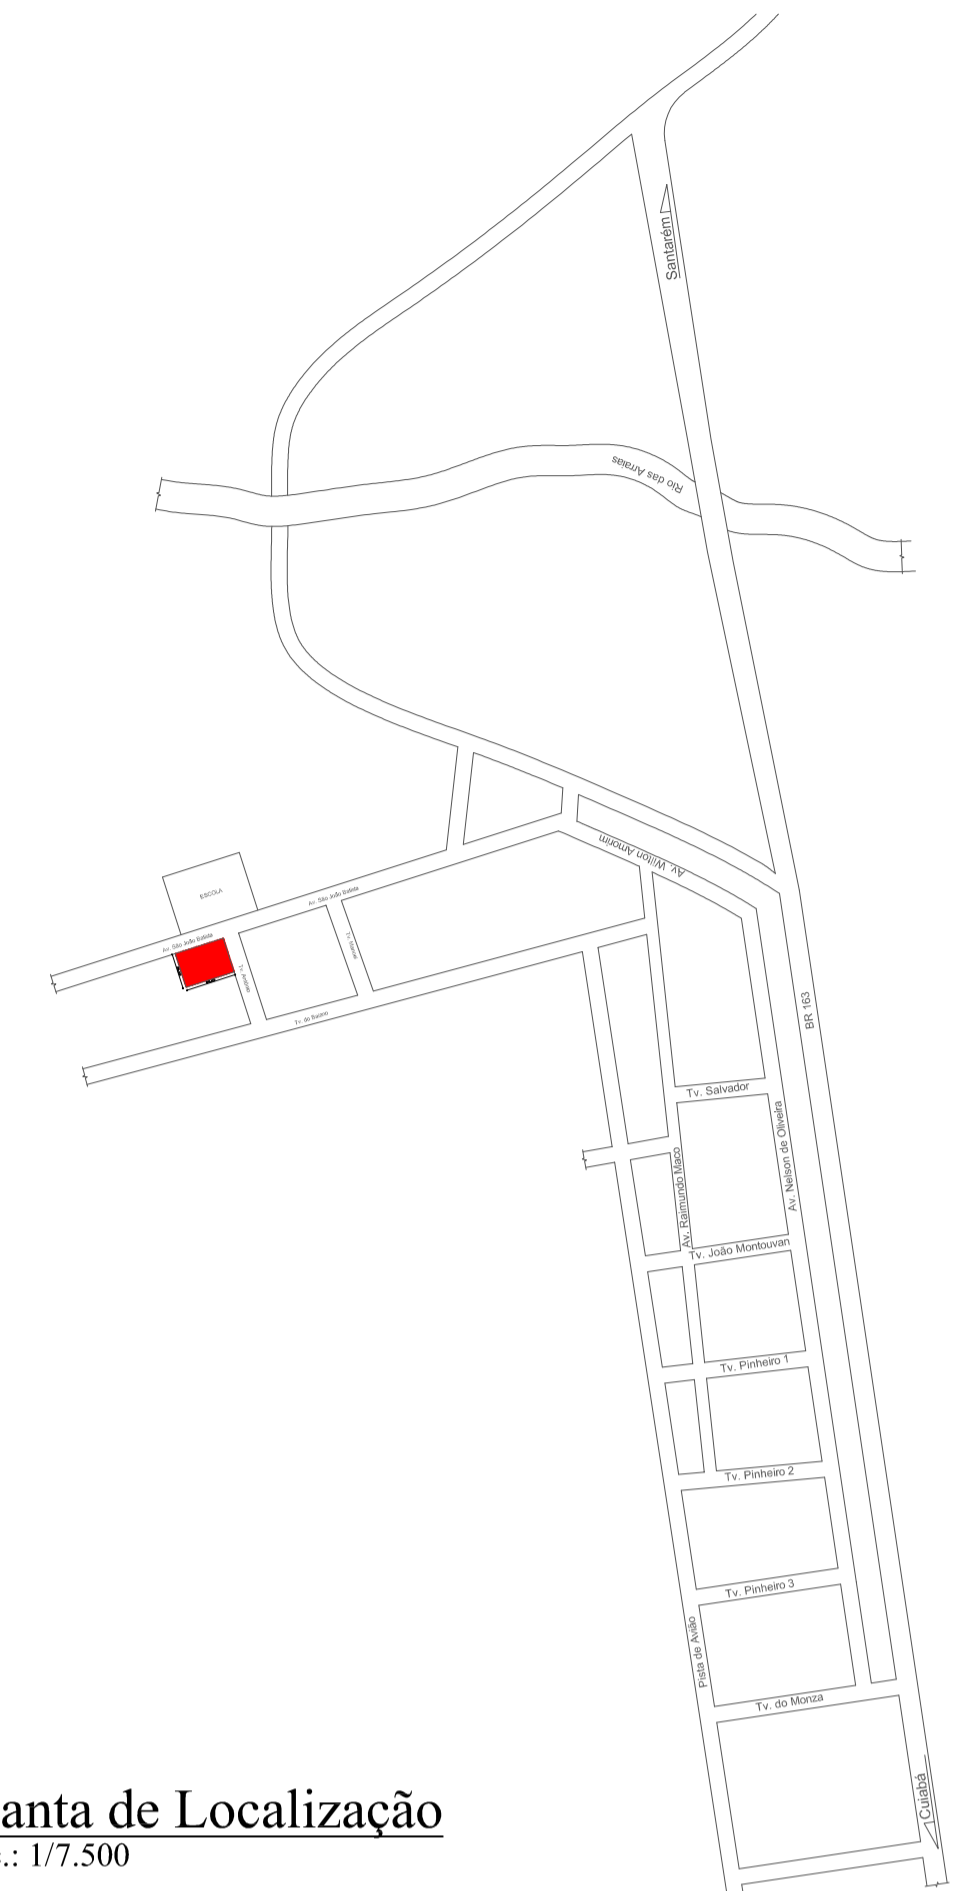

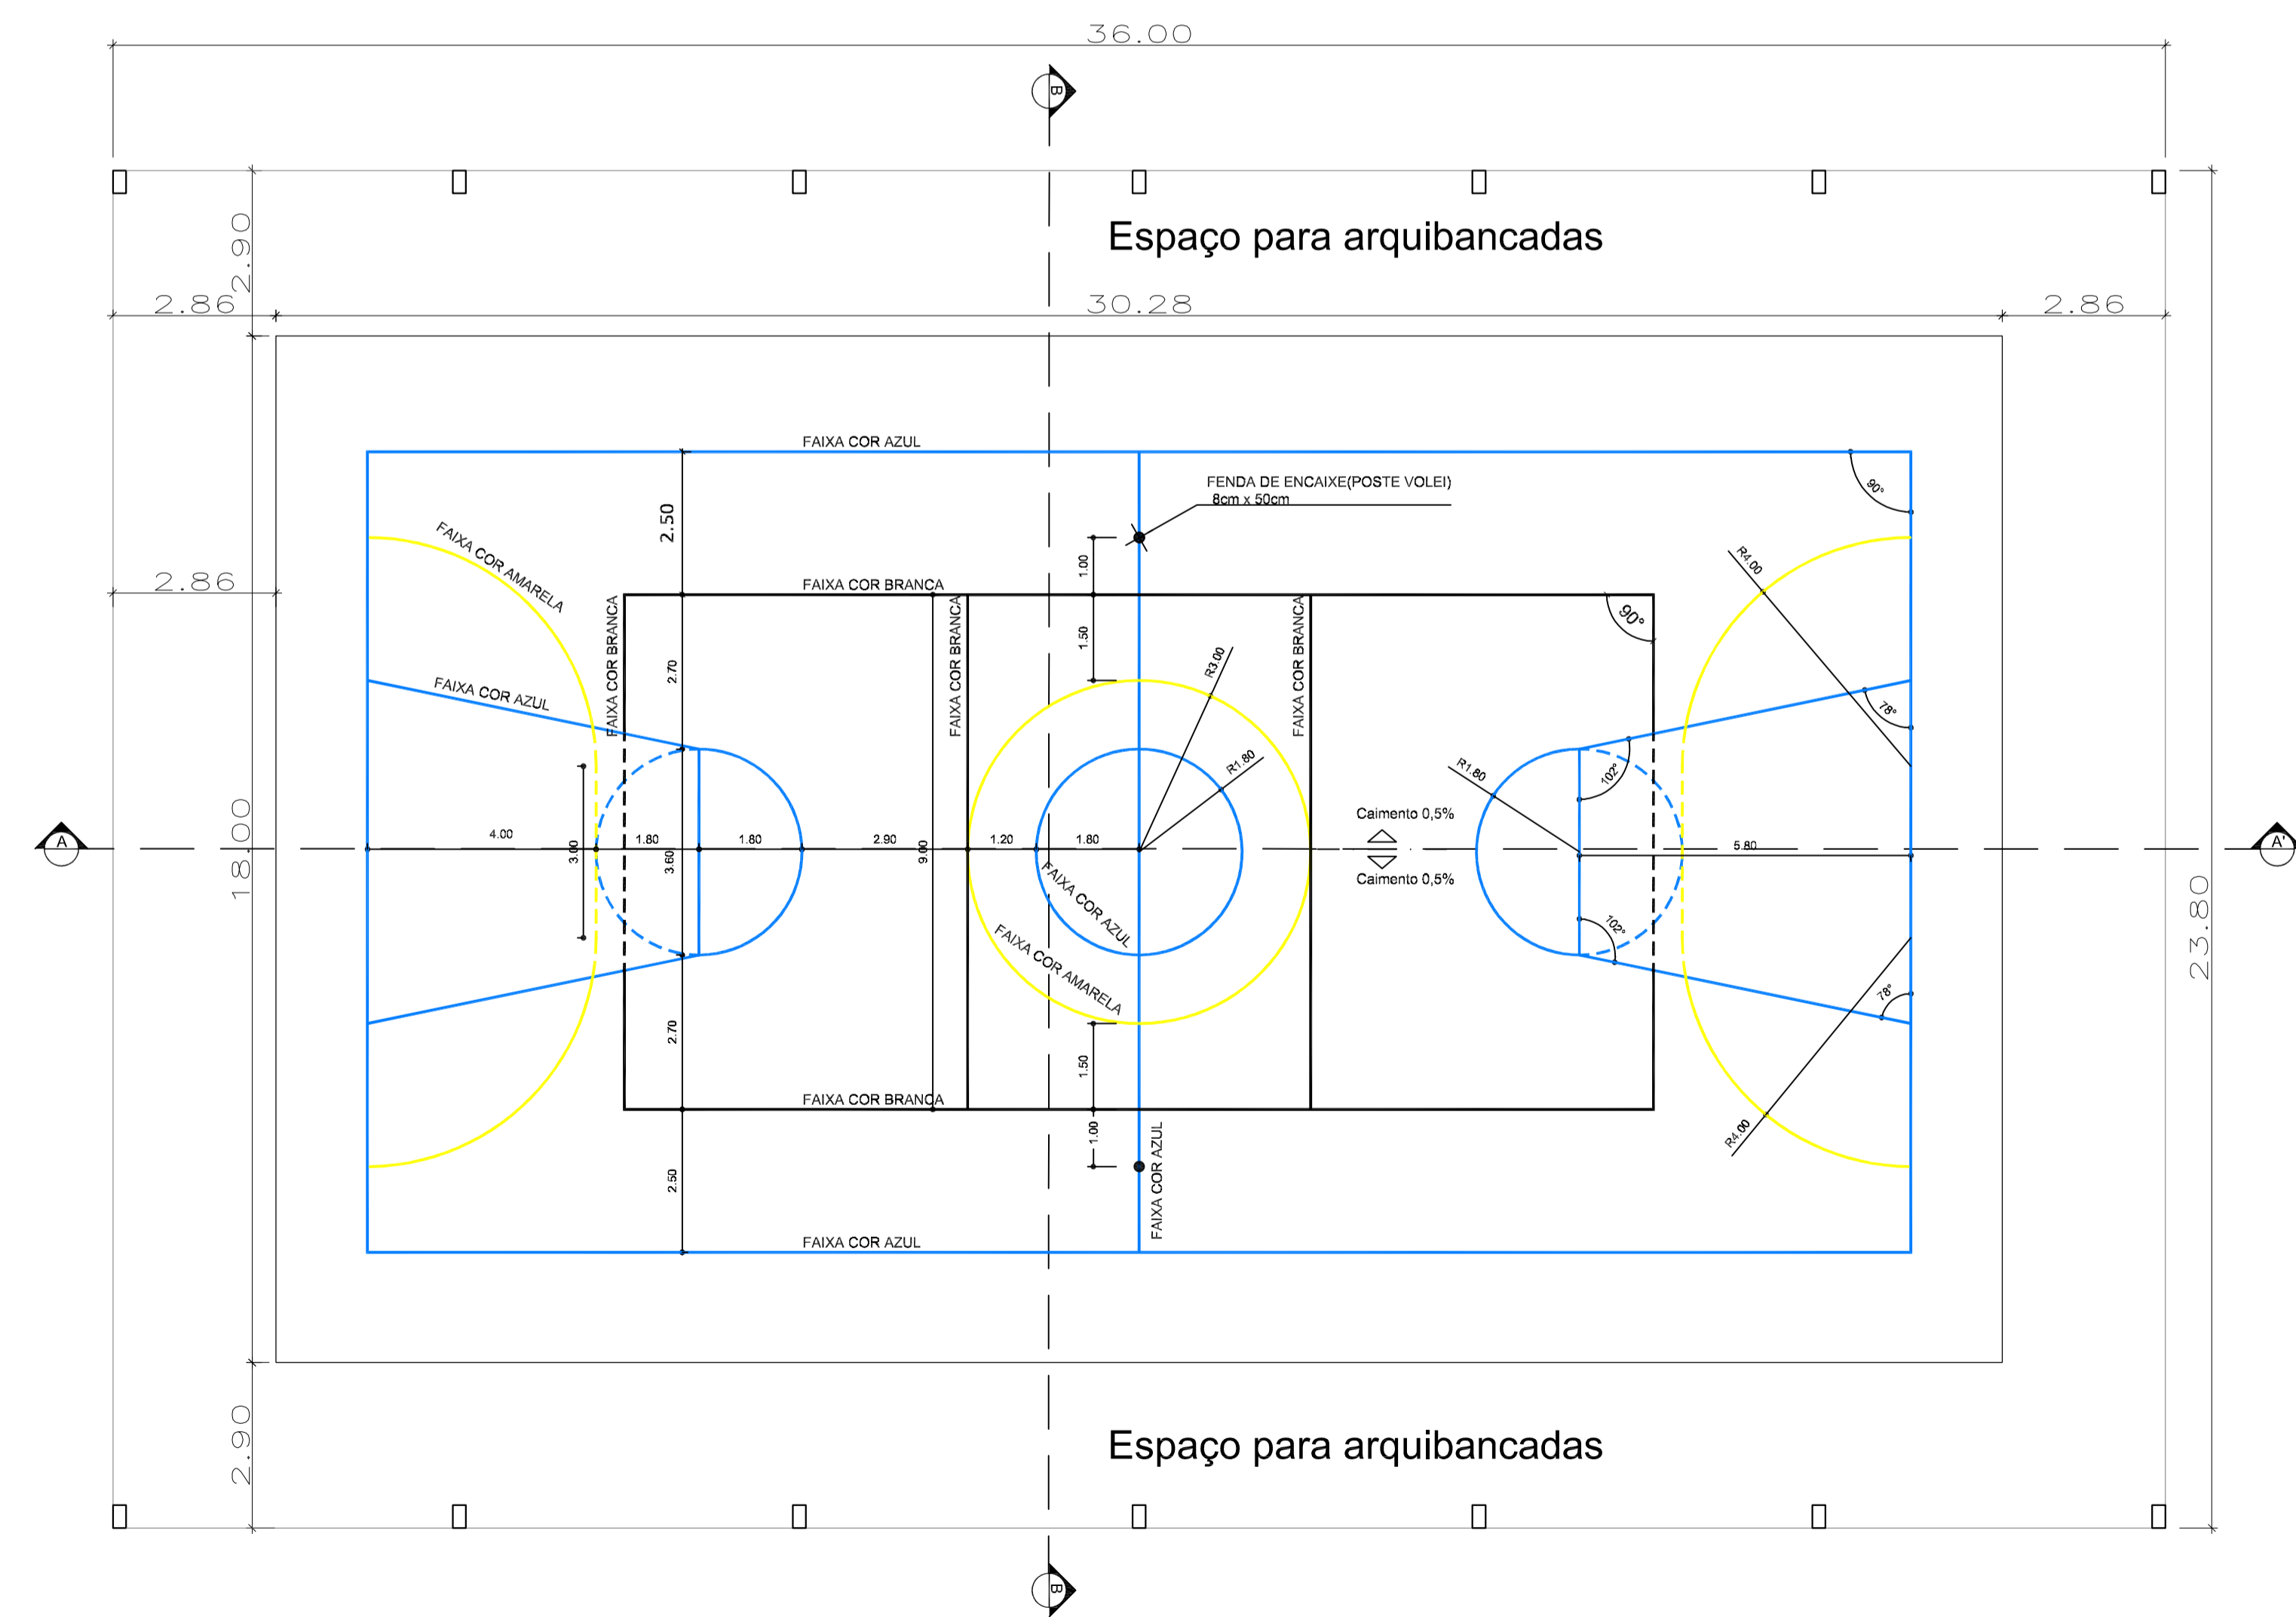


2 Planta de Localização  
Esc.: 1/7.500

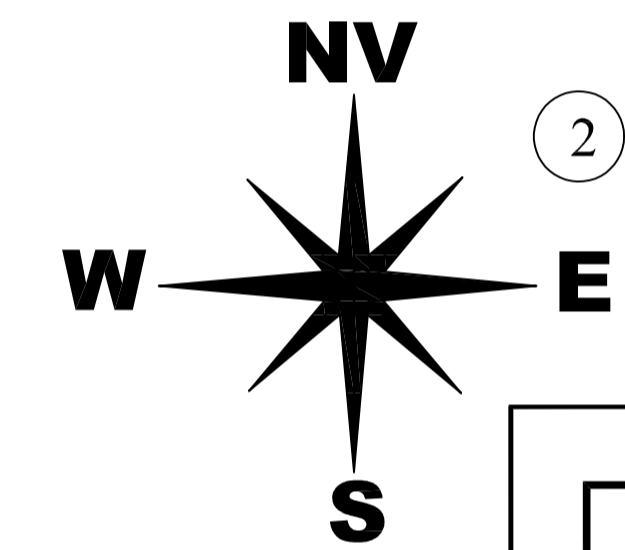

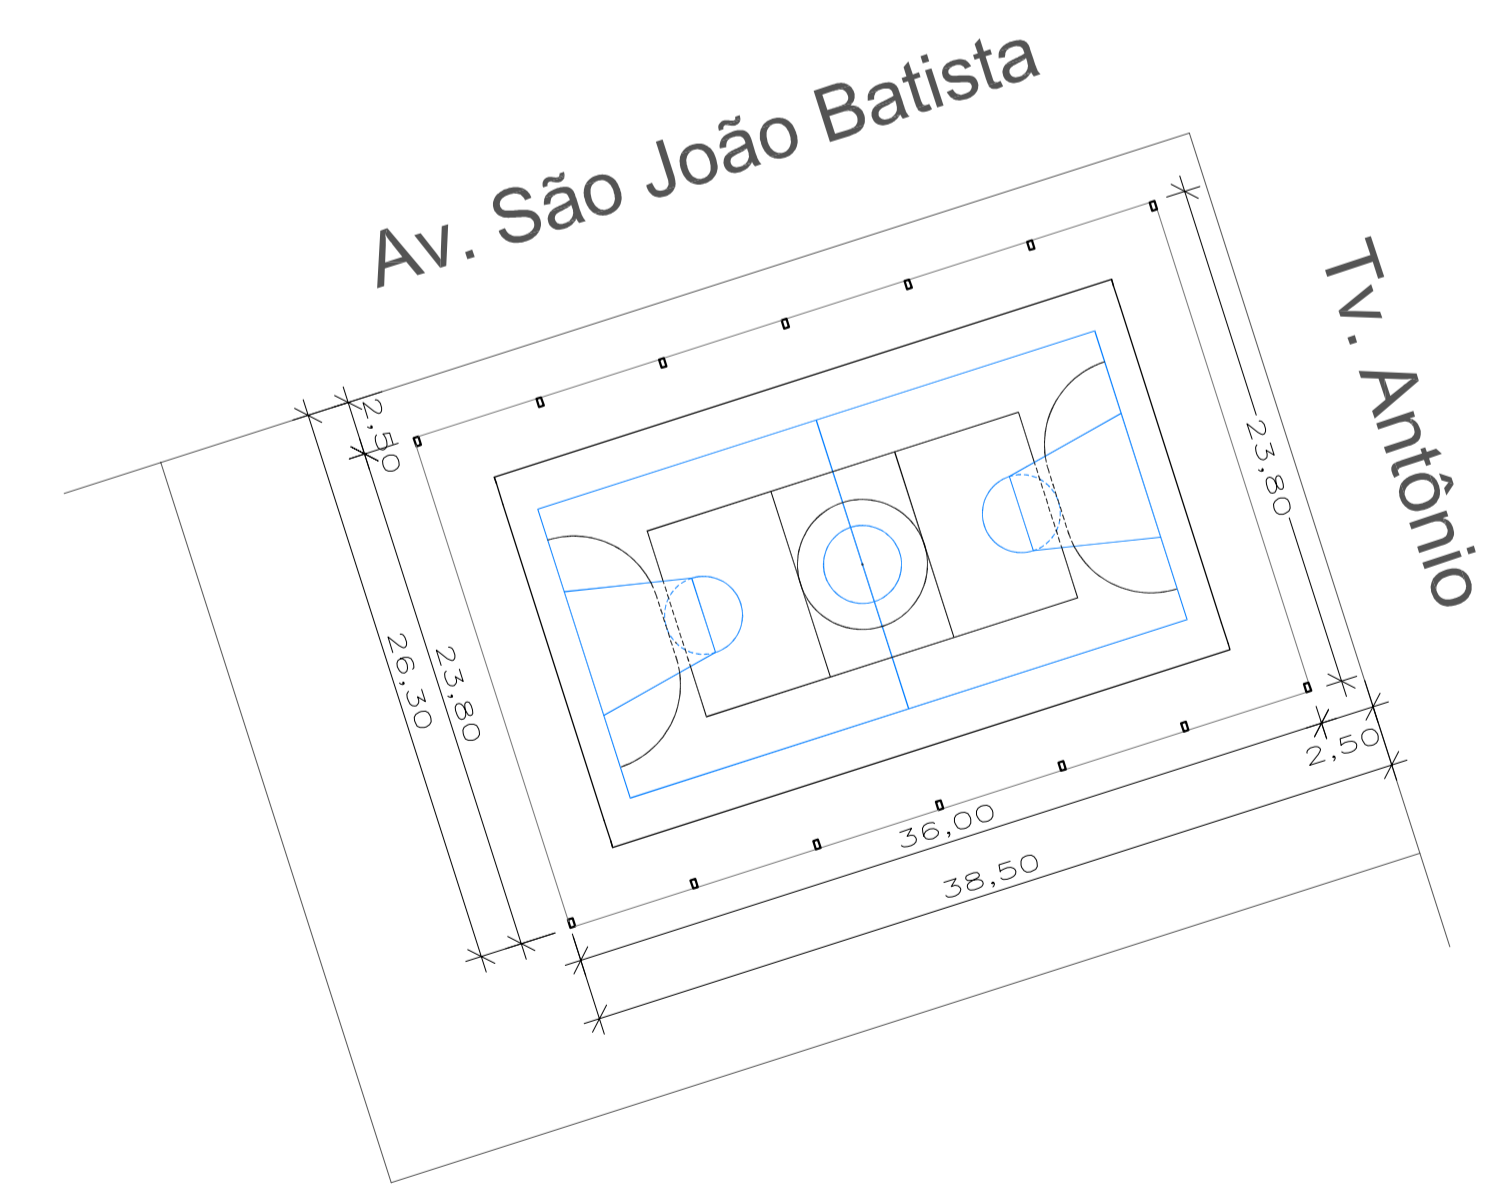2 Planta Baixa  
Esc.: 1/100



1 Planta de Implantação  
Esc.: 1/500

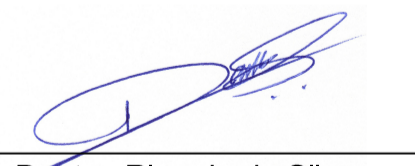 <b>PREFEITURA MUNICIPAL DE NOVO PROGRESSO</b> Travessa Belém, 768 - Jardim Europa - Novo Progresso -PA	
<b>Projeto Arquitetônico</b> (Planta de Localização, Planta de Implantação, Planta Baixa, Fachada, )	
Nº Folha	<b>01</b>
Obra: Quadra Poliesportiva Coberta End.: Av. São João Batista esq. Travessa Antônio Distrito: Riozinho das Arraias Cidade: Novo Progresso - PA	
Data: Julho / 2019	Escola: Indicada
Convênio: 875342/2018/ME/CAIXA	Proprietário:  <b>UBIRACI SOARES SILVA</b> Prefeito Municipal CPF 658.703.872-72
Áreas: Área Terreno:.....1.750,00m <sup>2</sup> Área da Quadra:.....856,80m <sup>2</sup>	Prefeitura Municipal de Novo Progresso Autor do Projeto/Resp. Técnico:
RRT: 8775591	 <b>Danielo Ricardo da Silva</b> Arquiteto - OAB/PA CAU - A428324
Aprovação:	