



3 Corte AA'  
Esc.: 1/100

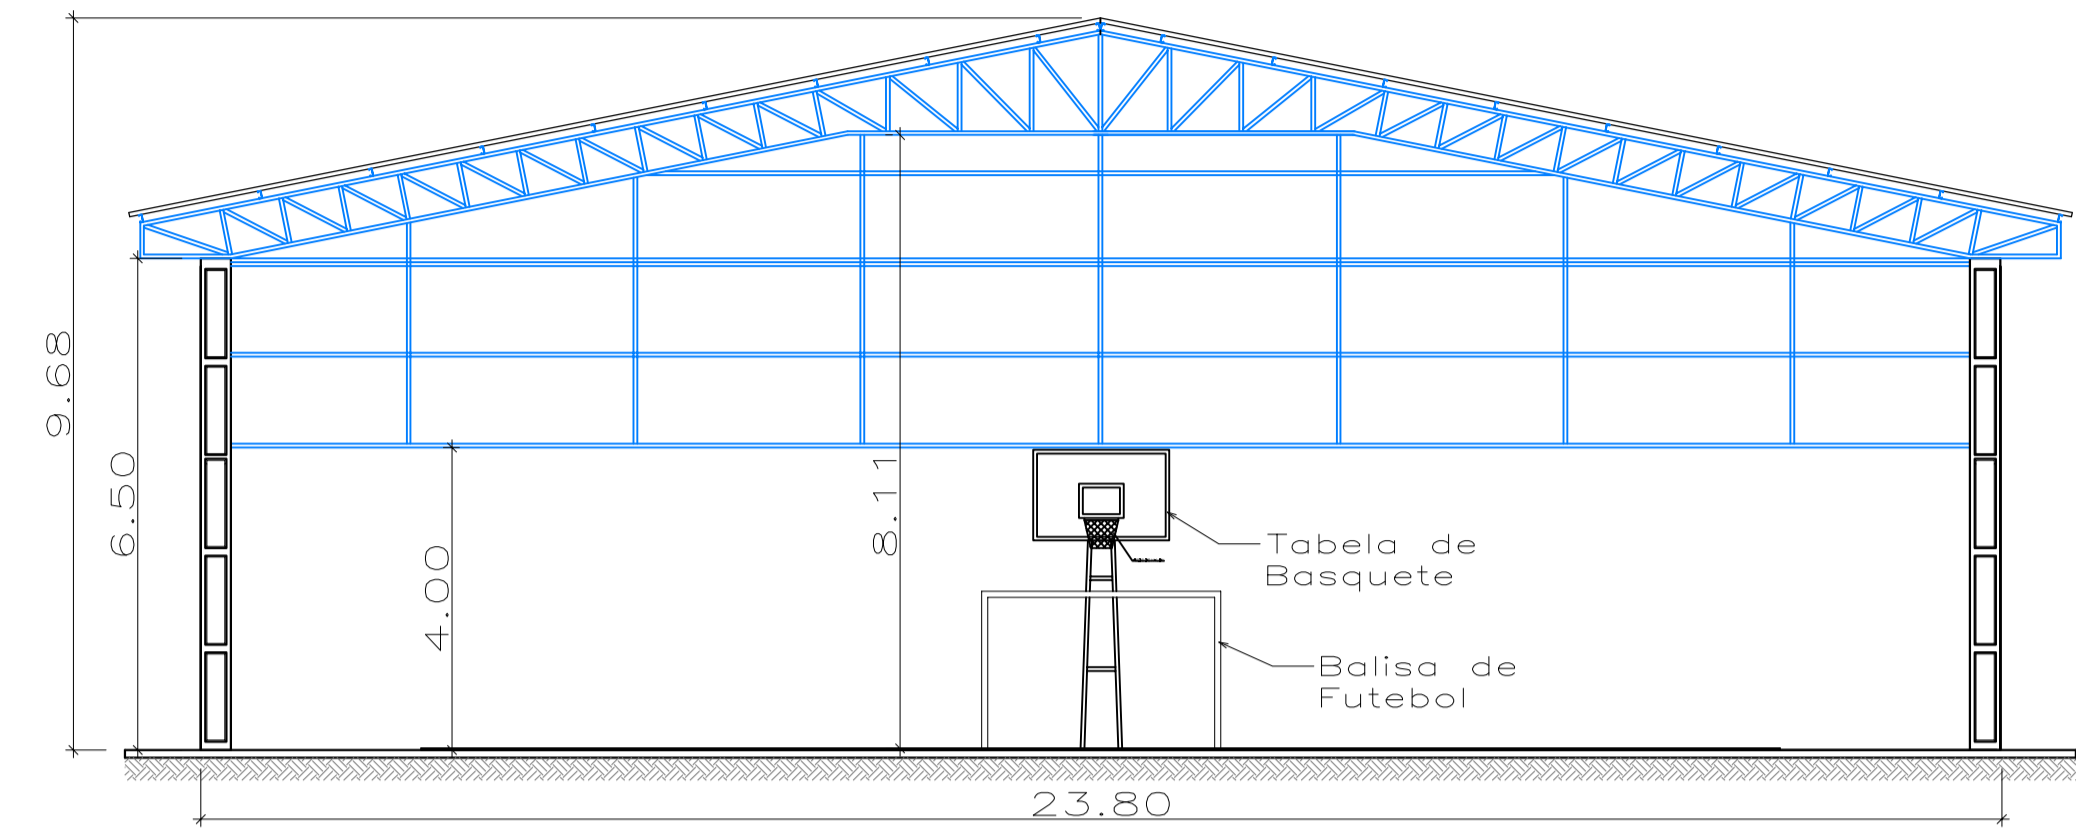

2 Corte BB'  
Esc.: 1/100

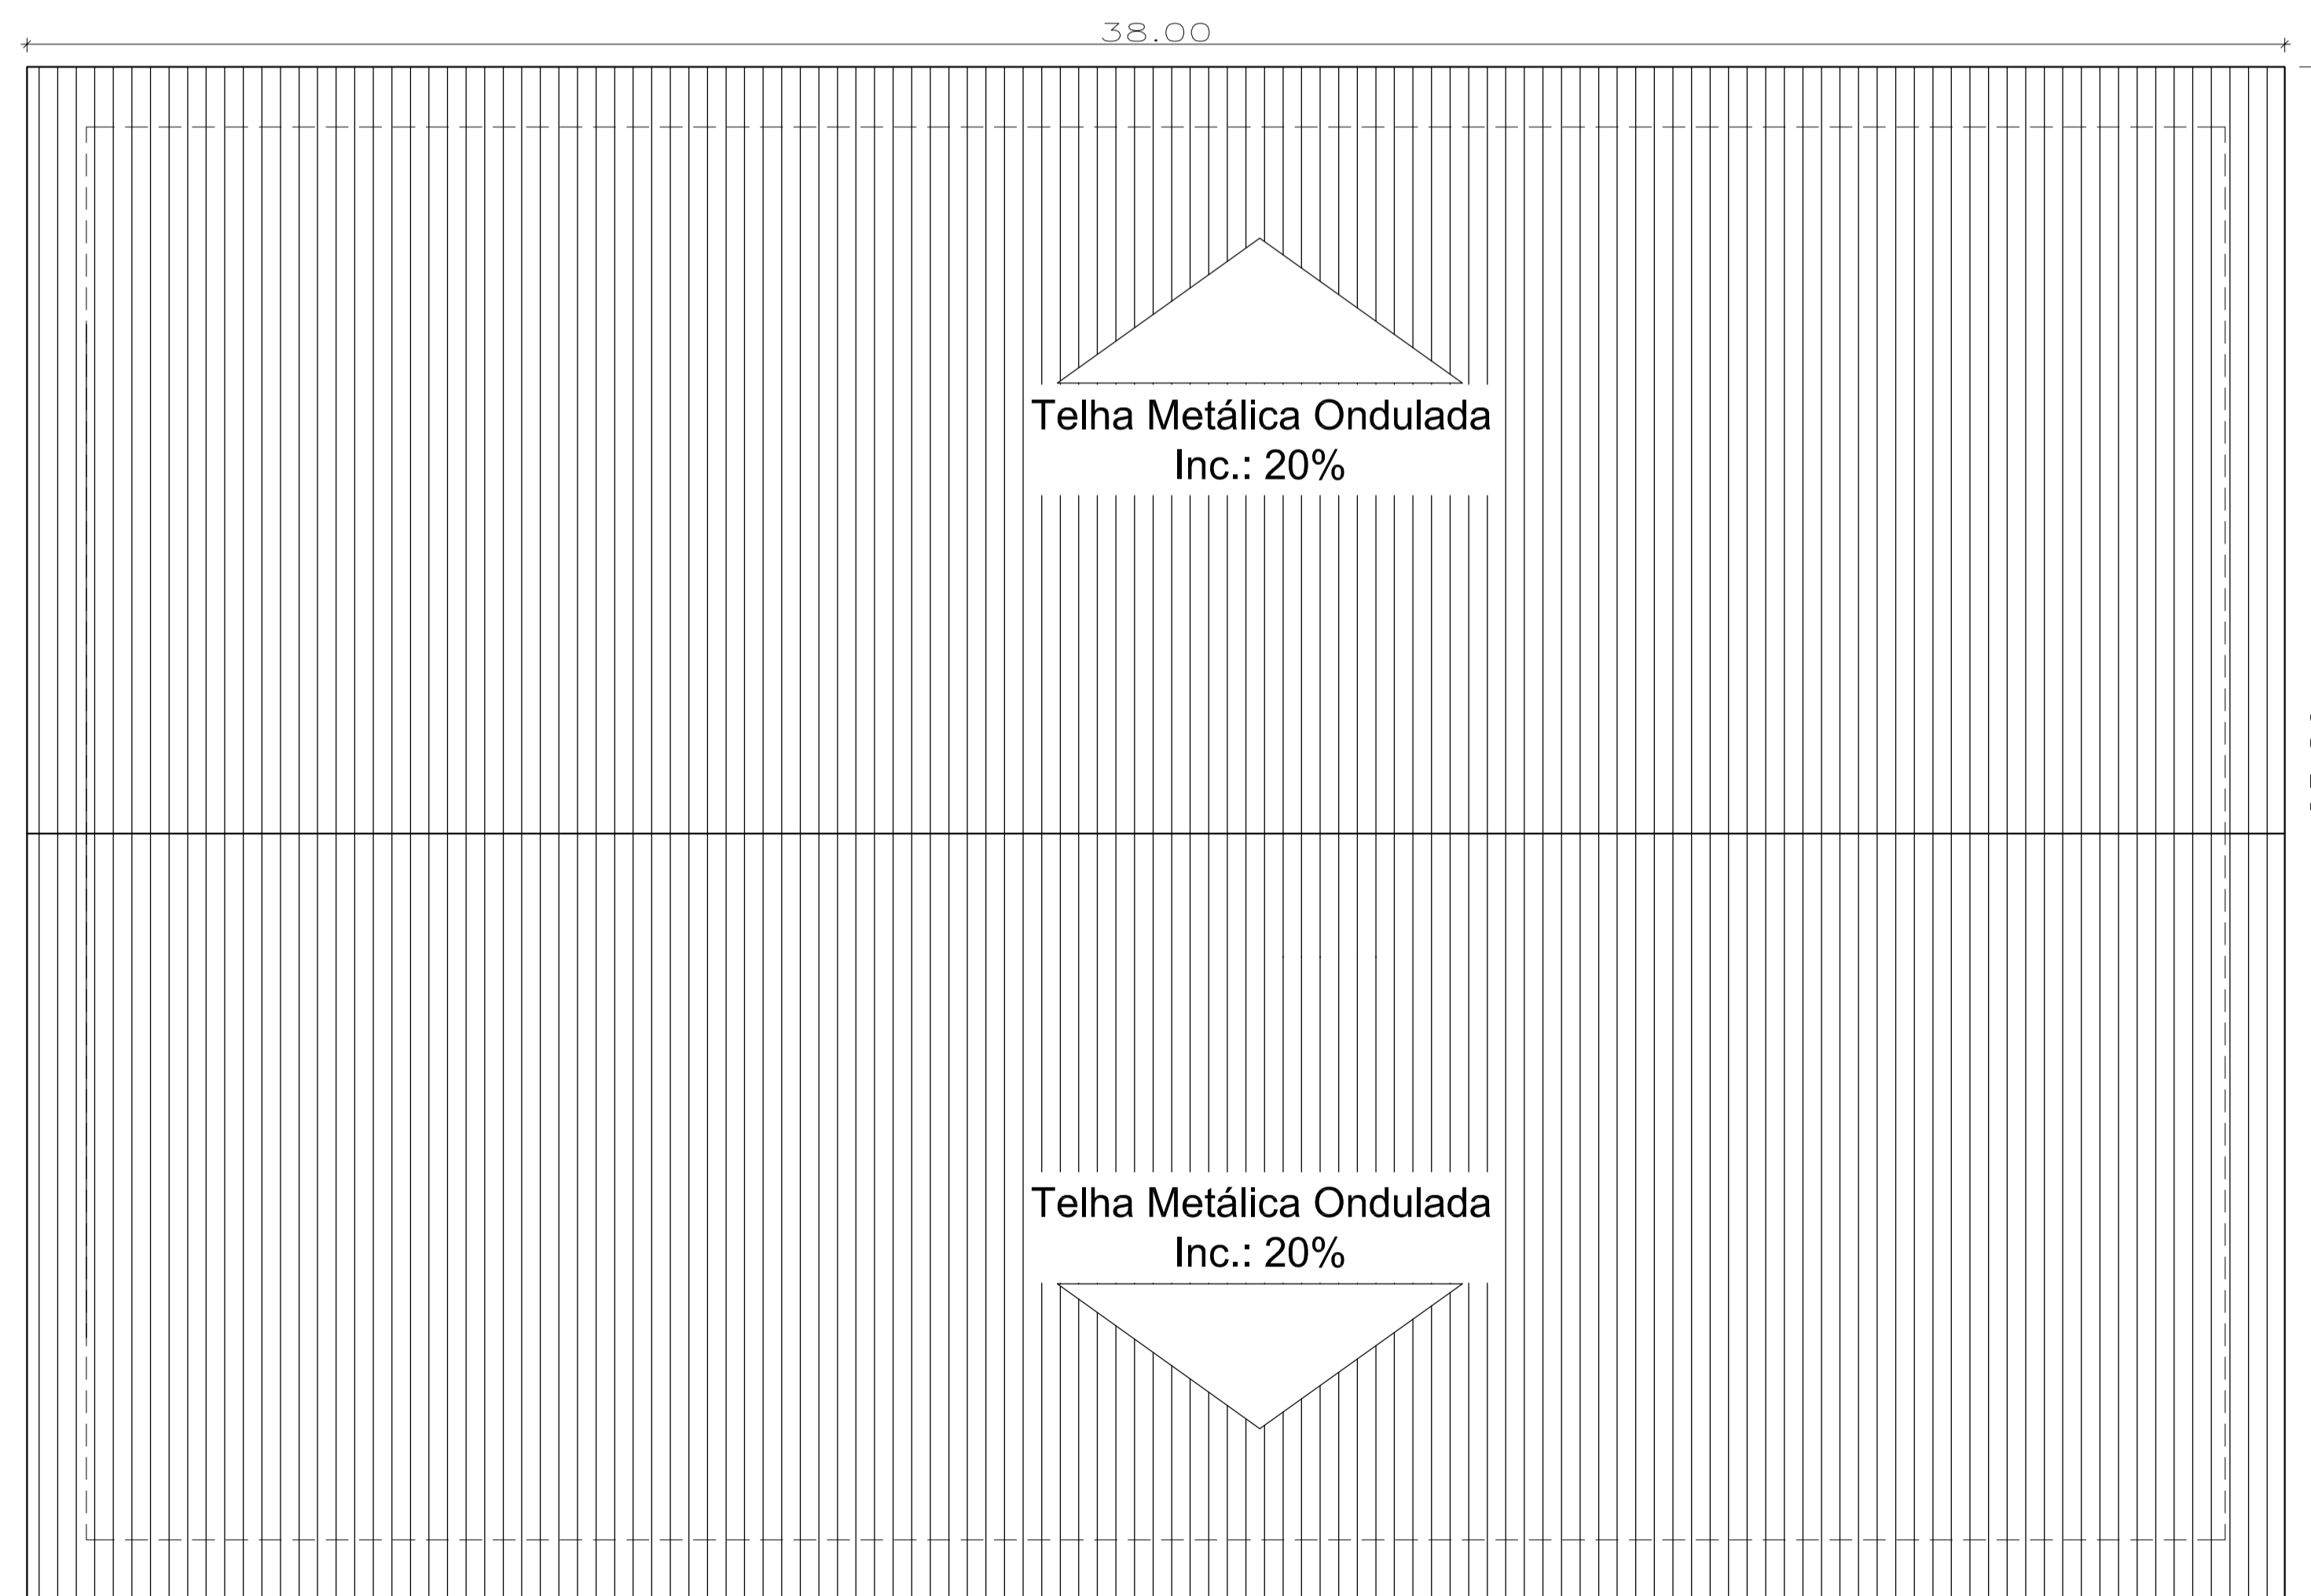

1 Planta de Cobertura  
Esc.: 1/100




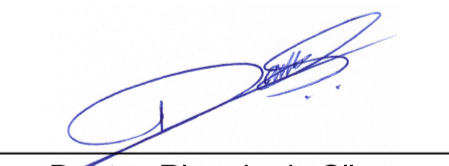
**PREFEITURA MUNICIPAL DE NOVO PROGRESSO**

Travessa Belém, 768 - Jardim Europa - Novo Progresso -PA

**Projeto Arquitetônico**  
(Planta de Cobertura, Corte AA' e Corte BB')

Nº Folha  
**02**

Obra: Quadra Poliesportiva Coberta  
End.: Av. São João Batista esq. Travessa Antônio  
Distrito: Riozinho das Arraias  
Cidade: Novo Progresso - PA

Data: Julho / 2019	Escola: Indicada
Convênio: 875342/2018/ME/CAIXA	Proprietário:  <b>UBIRACI SOARES SILVA</b> Prefeito Municipal CPF 658.703.872-72
Áreas: Área Terreno:.....1.750,00m² Área da Quadra:.....856,80m²	Prefeitura Municipal de Novo Progresso Autor do Projeto/Resp. Técnico:
RRT: 8775591	 <b>Daniel Ricardo da Silva</b> Arquiteto - OAB/PA CAU - A428324
Aprovação:	