
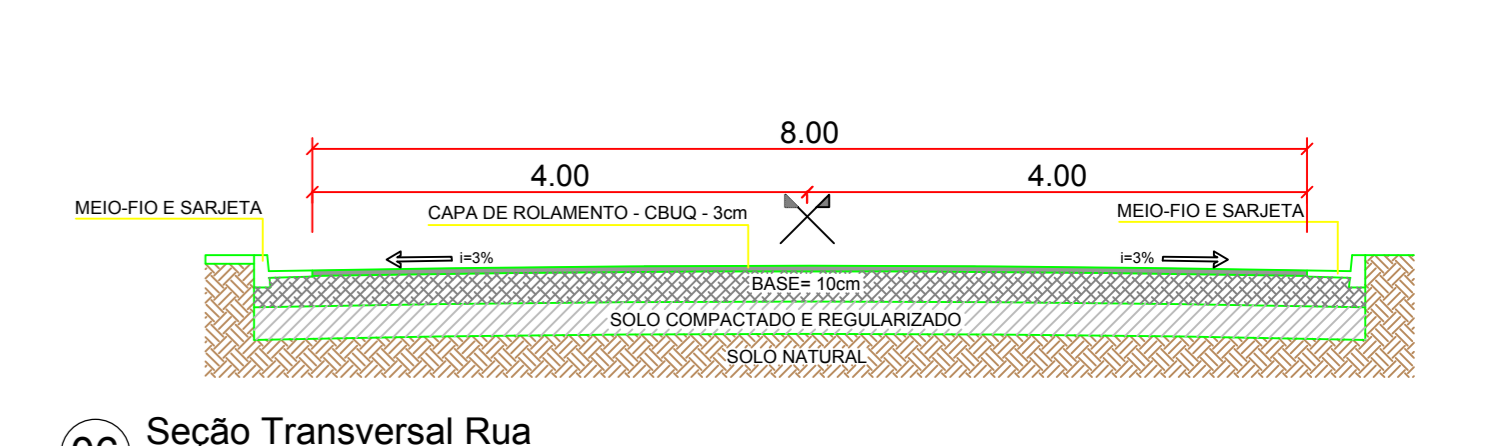
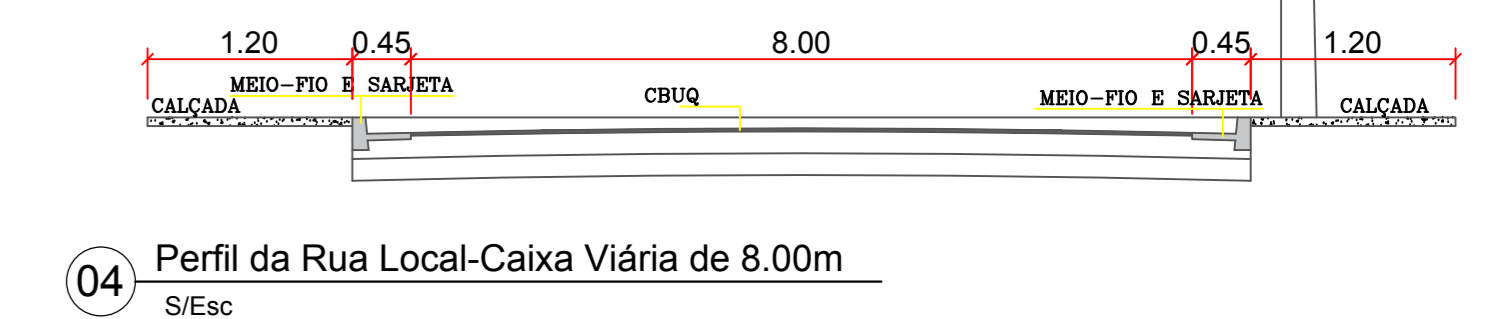
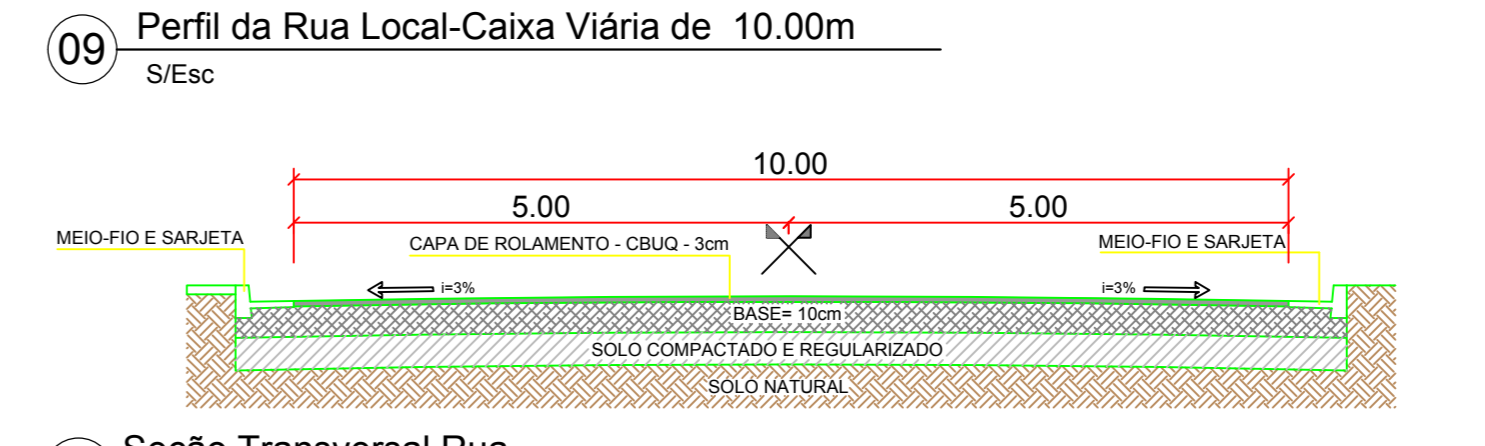
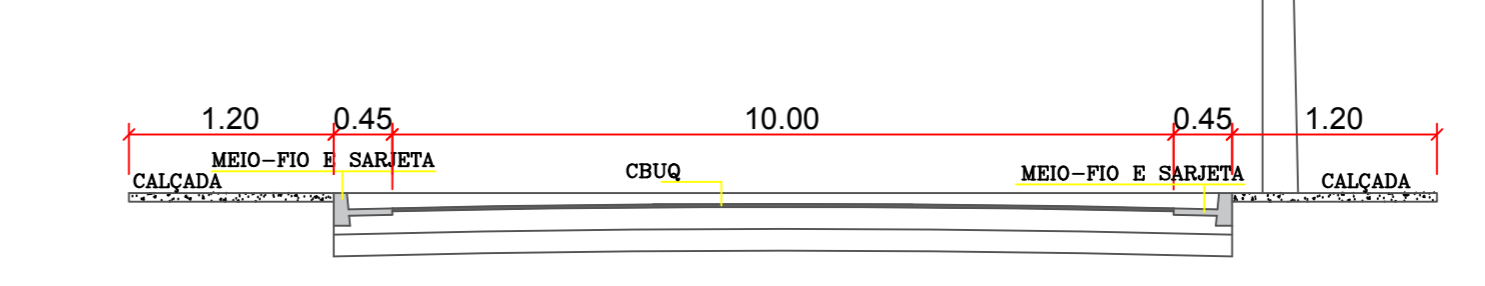
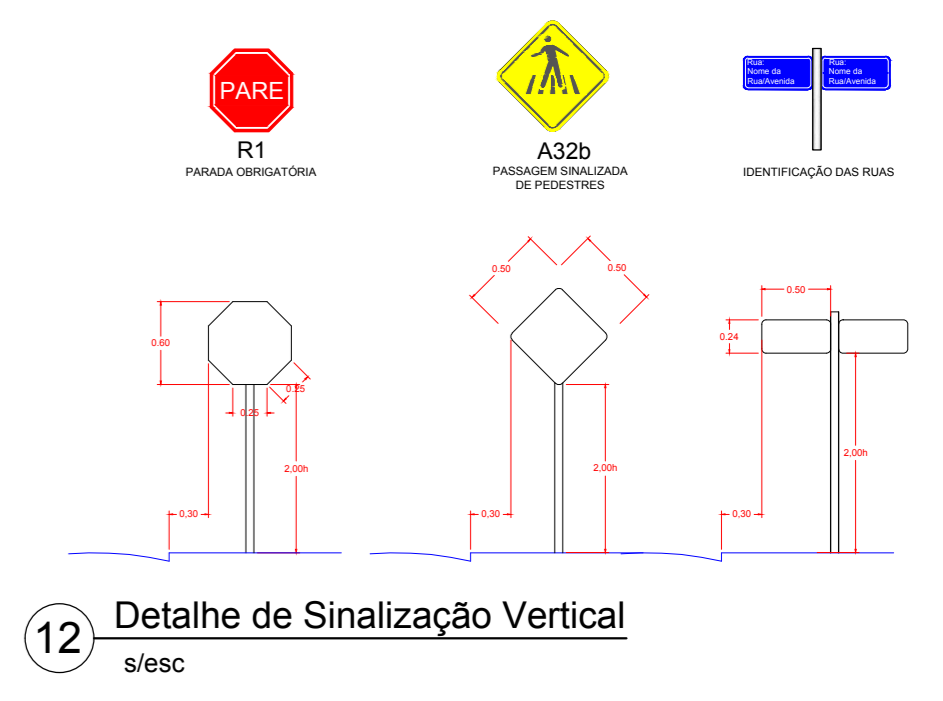
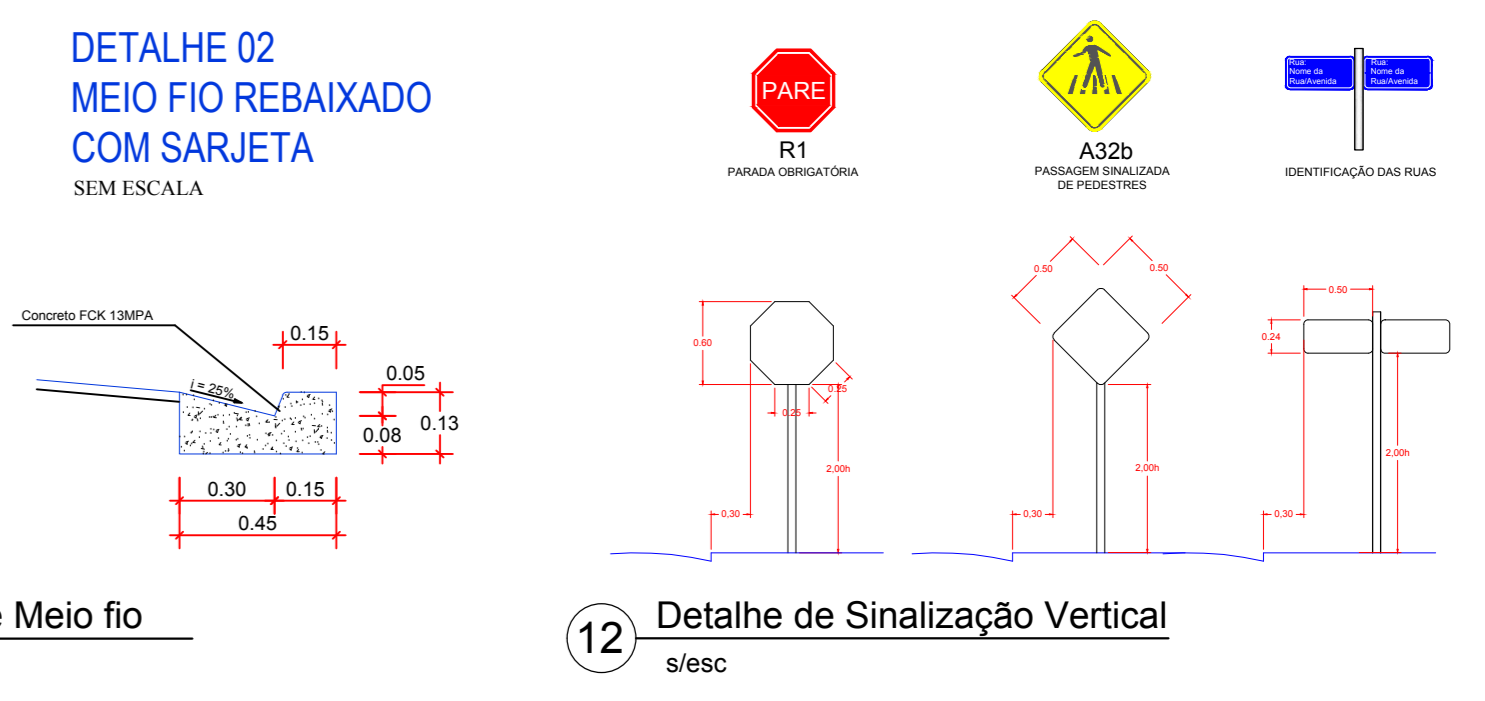



QUADRO DE SERVIÇOS:

- FAIXA TRACÉJADA AMARELA (MEIO)
- FAIXA DE PEDESTRE
- SUORTE SIMPLES COM PLACA DE SINLAZÇÃO PARE
- SUORTE SIMPLES COM PLACA DE IDENTIFICAÇÃO DE RUAS

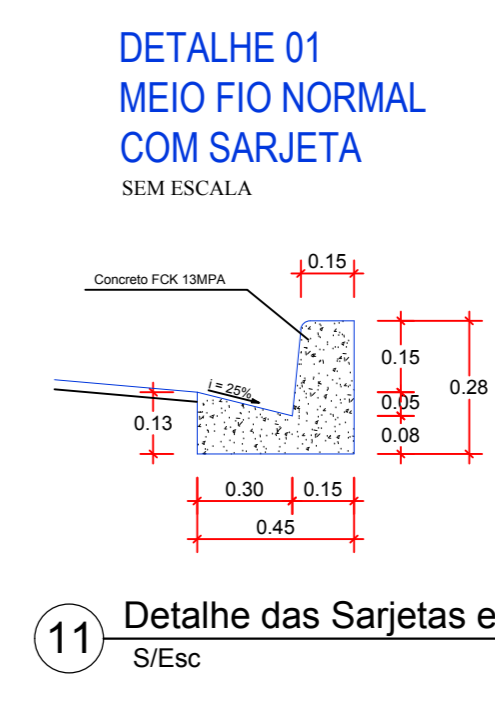

03 Distância Média: Jazida de Cascalho = 1,54 km
S/Esc

02 PROJETO DE ASFALTO, URBANIZAÇÃO
SINALIZAÇÃO VERTICAL E HORIZONTAL
1/1200

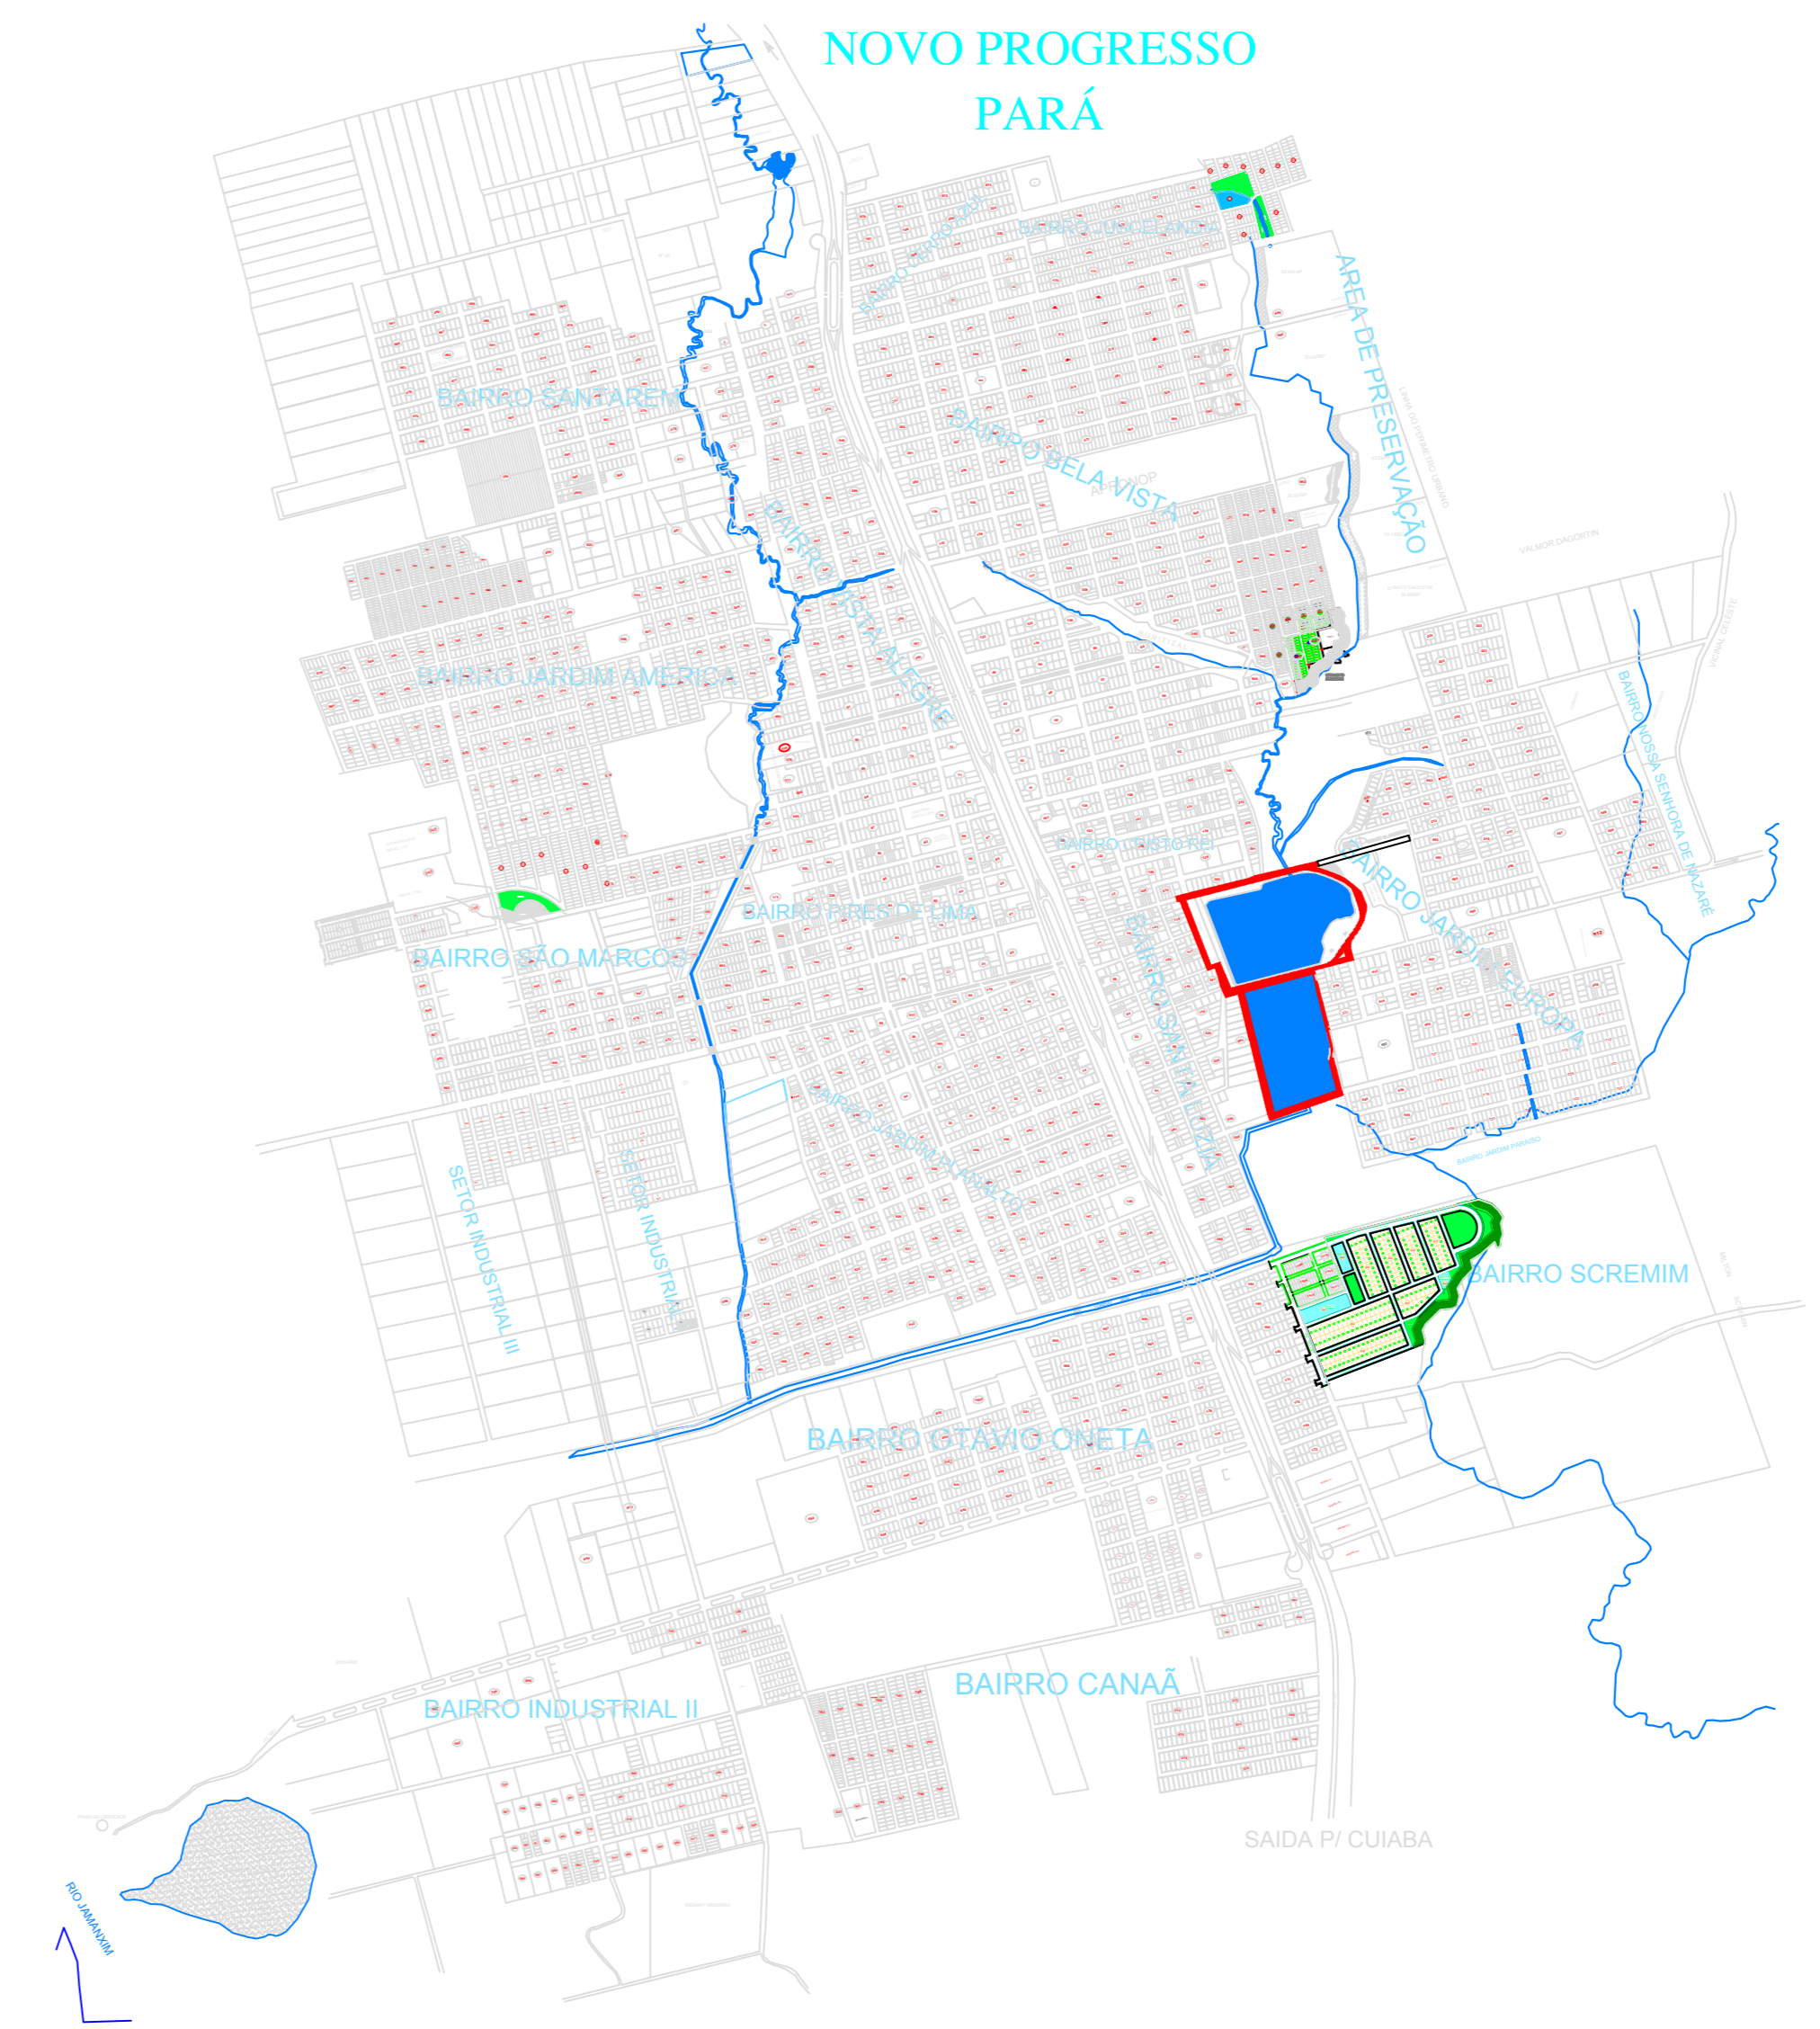

01 Planta de Localização
S/Esc - Área da obra

<p>PREFEITURA MUNICIPAL DE NOVO PROGRESSO Travessa Belém - Jardim Europa - Novo Progresso - PA</p>	
Projeto Urbanismo	Nº Folha 01
Obra: Pavimentação Asfáltica End.: Lago Municipal Bairro: Jardim Europa Cidade: Novo Progresso - PA	
Data: JANEIRO/2021	Escala: Indicada
Extensão: 25.539,00M² 2.998,00M	Proprietário: Prefeitura Municipal de Novo Progresso
RRT: Nº 9806530	Autor do Projeto/Resp. Técnico: ALAN FELIPE NOBRE ONETTA Arquiteto e Urbanista CAU 235149-8
Aprovação:	