

DETALHE 01
- ARQ 03


PINGADEIRA EXISTENTE
RUFOS NOVO

PINTURA ACRILICA
COR BRANCO GELÓ

PINTURA ACRILICA
COR MARFIM


DETALHE 02
- ARQ 05

1 CORTE AA'
ESCALA 1/75

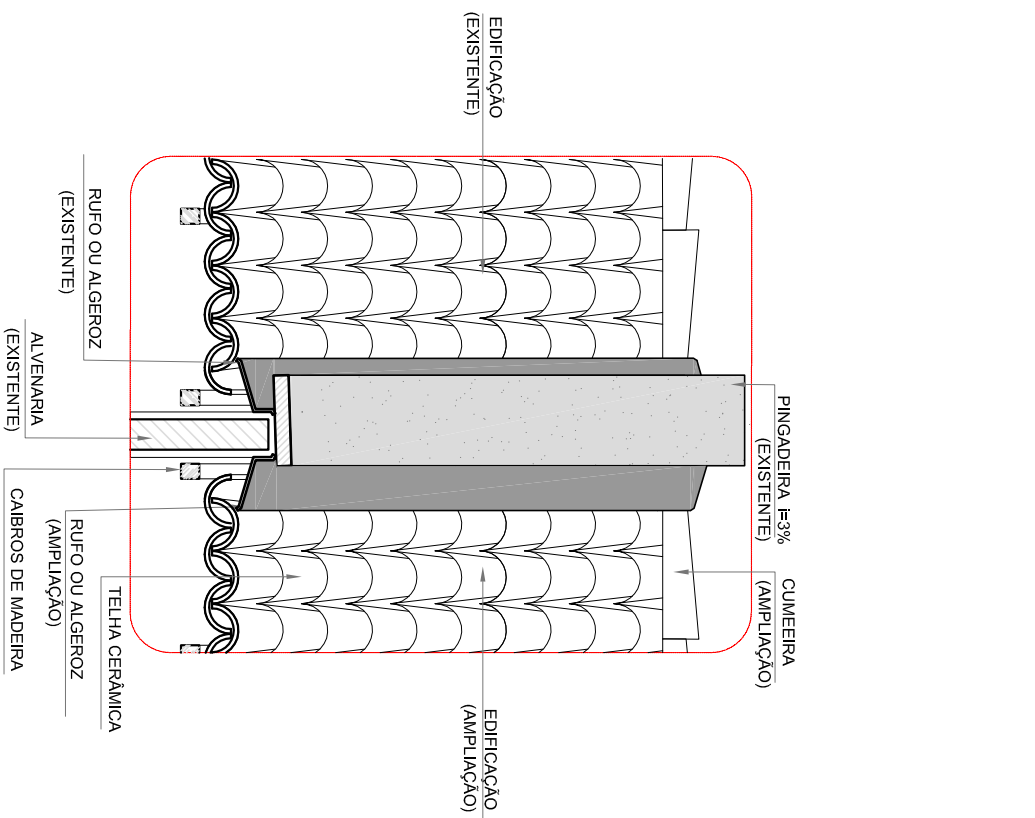


2 DETALHE 01 - PINGADEIRA E 2 RUFOS
ESCALA 1/25


3 DETALHE 02 - PINGADEIRA
ESCALA 1/25

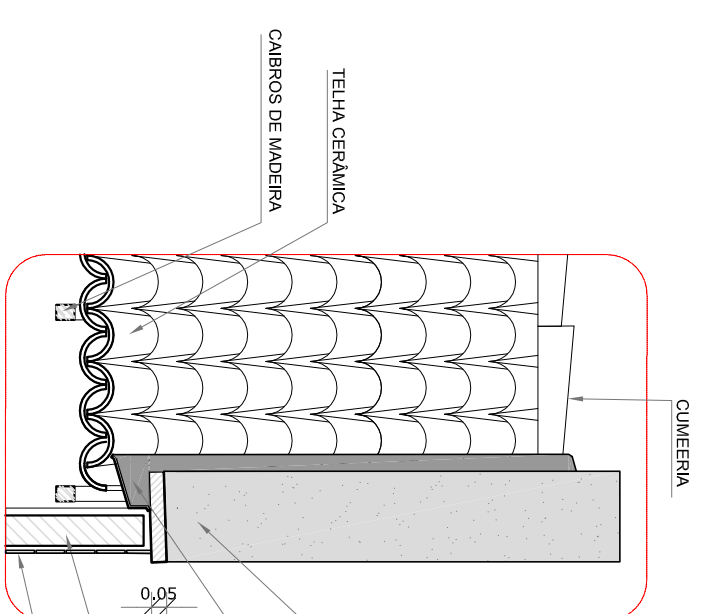

4 DETALHE 03 - BANCADA DA PIA
ESCALA 1/10

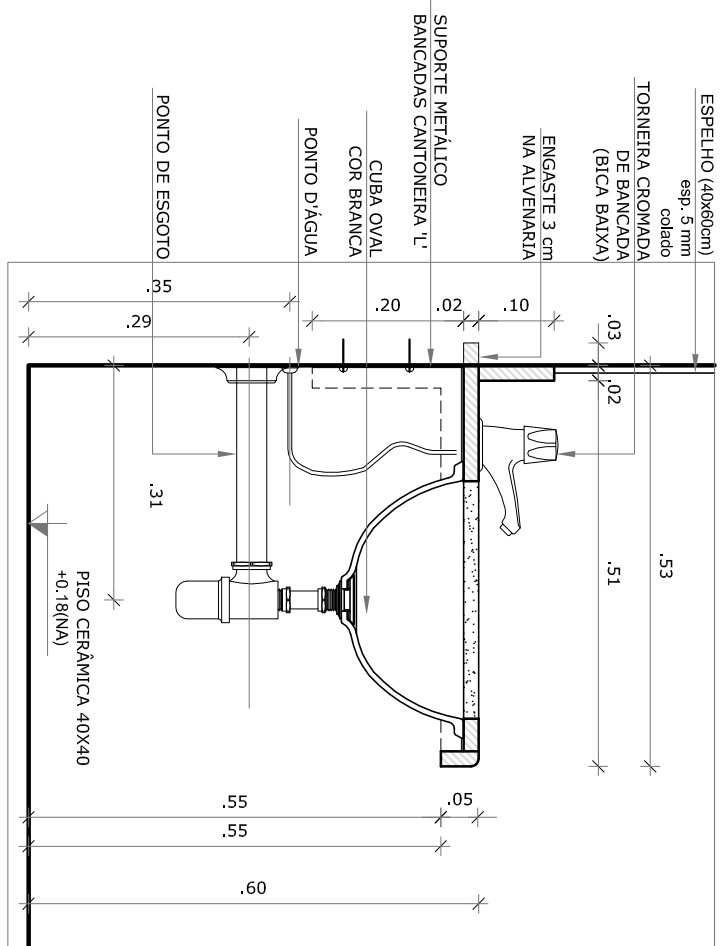

CROQUI DE REFERÊNCIA

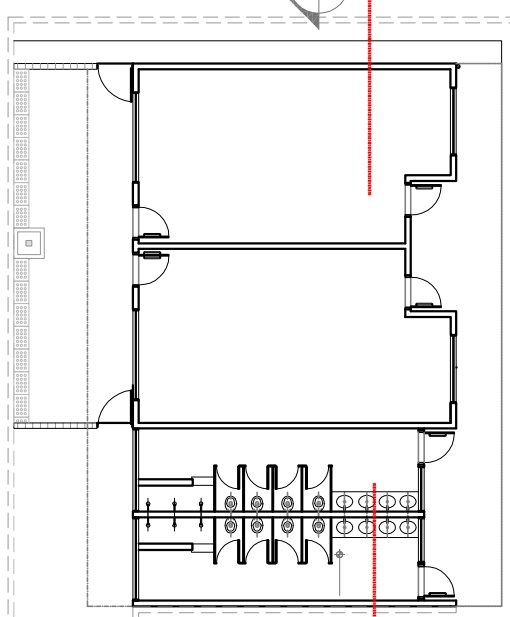

NOTAS

- MEDIDAS E NÍVEIS EM METROS
- VERIFICAR POSIÇÃO EXATA DOS PILARES NO PROJETO ESTRUTURAL.
- VERIFICAR POSIÇÃO EXATA DOS PISOS EM SEUS PROJETOS DE DETALHAMENTO.
- EM CASO DE CONFLITO DE INFORMAÇÕES ENTRE O PROJETO GRÁFICO E O MEMORIAL DESCRITIVO, PREVALERÁ A INFORMAÇÃO CONTIDA NOS DESENHOS.
- ALTERAÇÕES NESTE PROJETO SOMENTE COM AUTORIZAÇÃO EXPRESSA DO FNDE

REFERÊNCIAS:

- PLANILHA DE QUANTITATIVOS-
- MEMORIAL DESCRITIVO E ESPECIFICAÇÕES TÉCNICAS

LEGENDA:

	INDICAÇÃO NÍVEIS PLANTA E CORTE		INDICAÇÃO DE VISTAS
	INDICAÇÃO DE CORTES		ESPECIFICAÇÕES DE MATERIAS
	INDICAÇÃO DE FACHADAS		INDICAÇÃO DE EIXOS
	INDICAÇÃO DE PORTAS E JANELAS		INDICAÇÃO DE ELEMENTOS (BANCADAS, PRATELEIRAS E ETC.)

PROPRIETÁRIO:

Ministério da Educação

GOVERNO FEDERAL
BRASIL
PÁTRIA EDUCADORA

PROJETO PADRÃO - FNDE

ENDEREÇO:

MUNICÍPIO - UF:

PROPRIETÁRIO:

RESP. TÉCNICO: CREA

AUTOR DO PROJETO: CAU

DLFO: CREA

OBSERVAÇÕES:

RA	
----	--

PROGRAMA PROINFÂNCIA - PROJETO TIPO B

PROJETO DE ARQUITETURA - AMPLIAÇÃO

CORTE AA' E DETALHES

ARQ

COORDENAÇÃO	REVISÃO	ESCALA	FRANQUIA
CGEST - Coordenação Geral de Infraestrutura Educacional	R.00	INDICADA	05/14
FORMATO: A2(594X420)		DATA EMISSÃO: JANEIRO/2016	