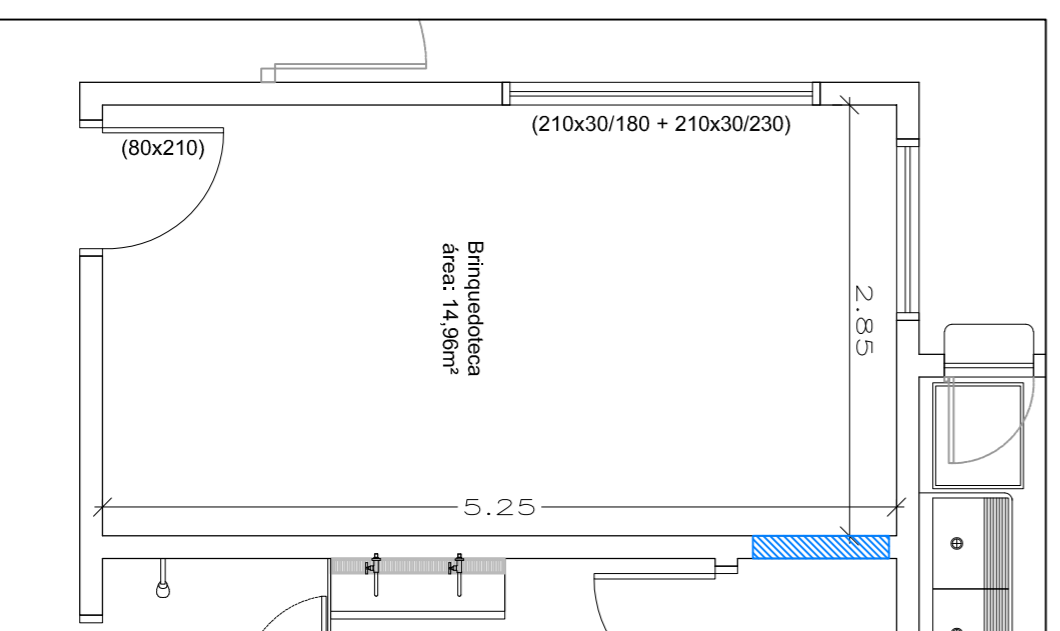


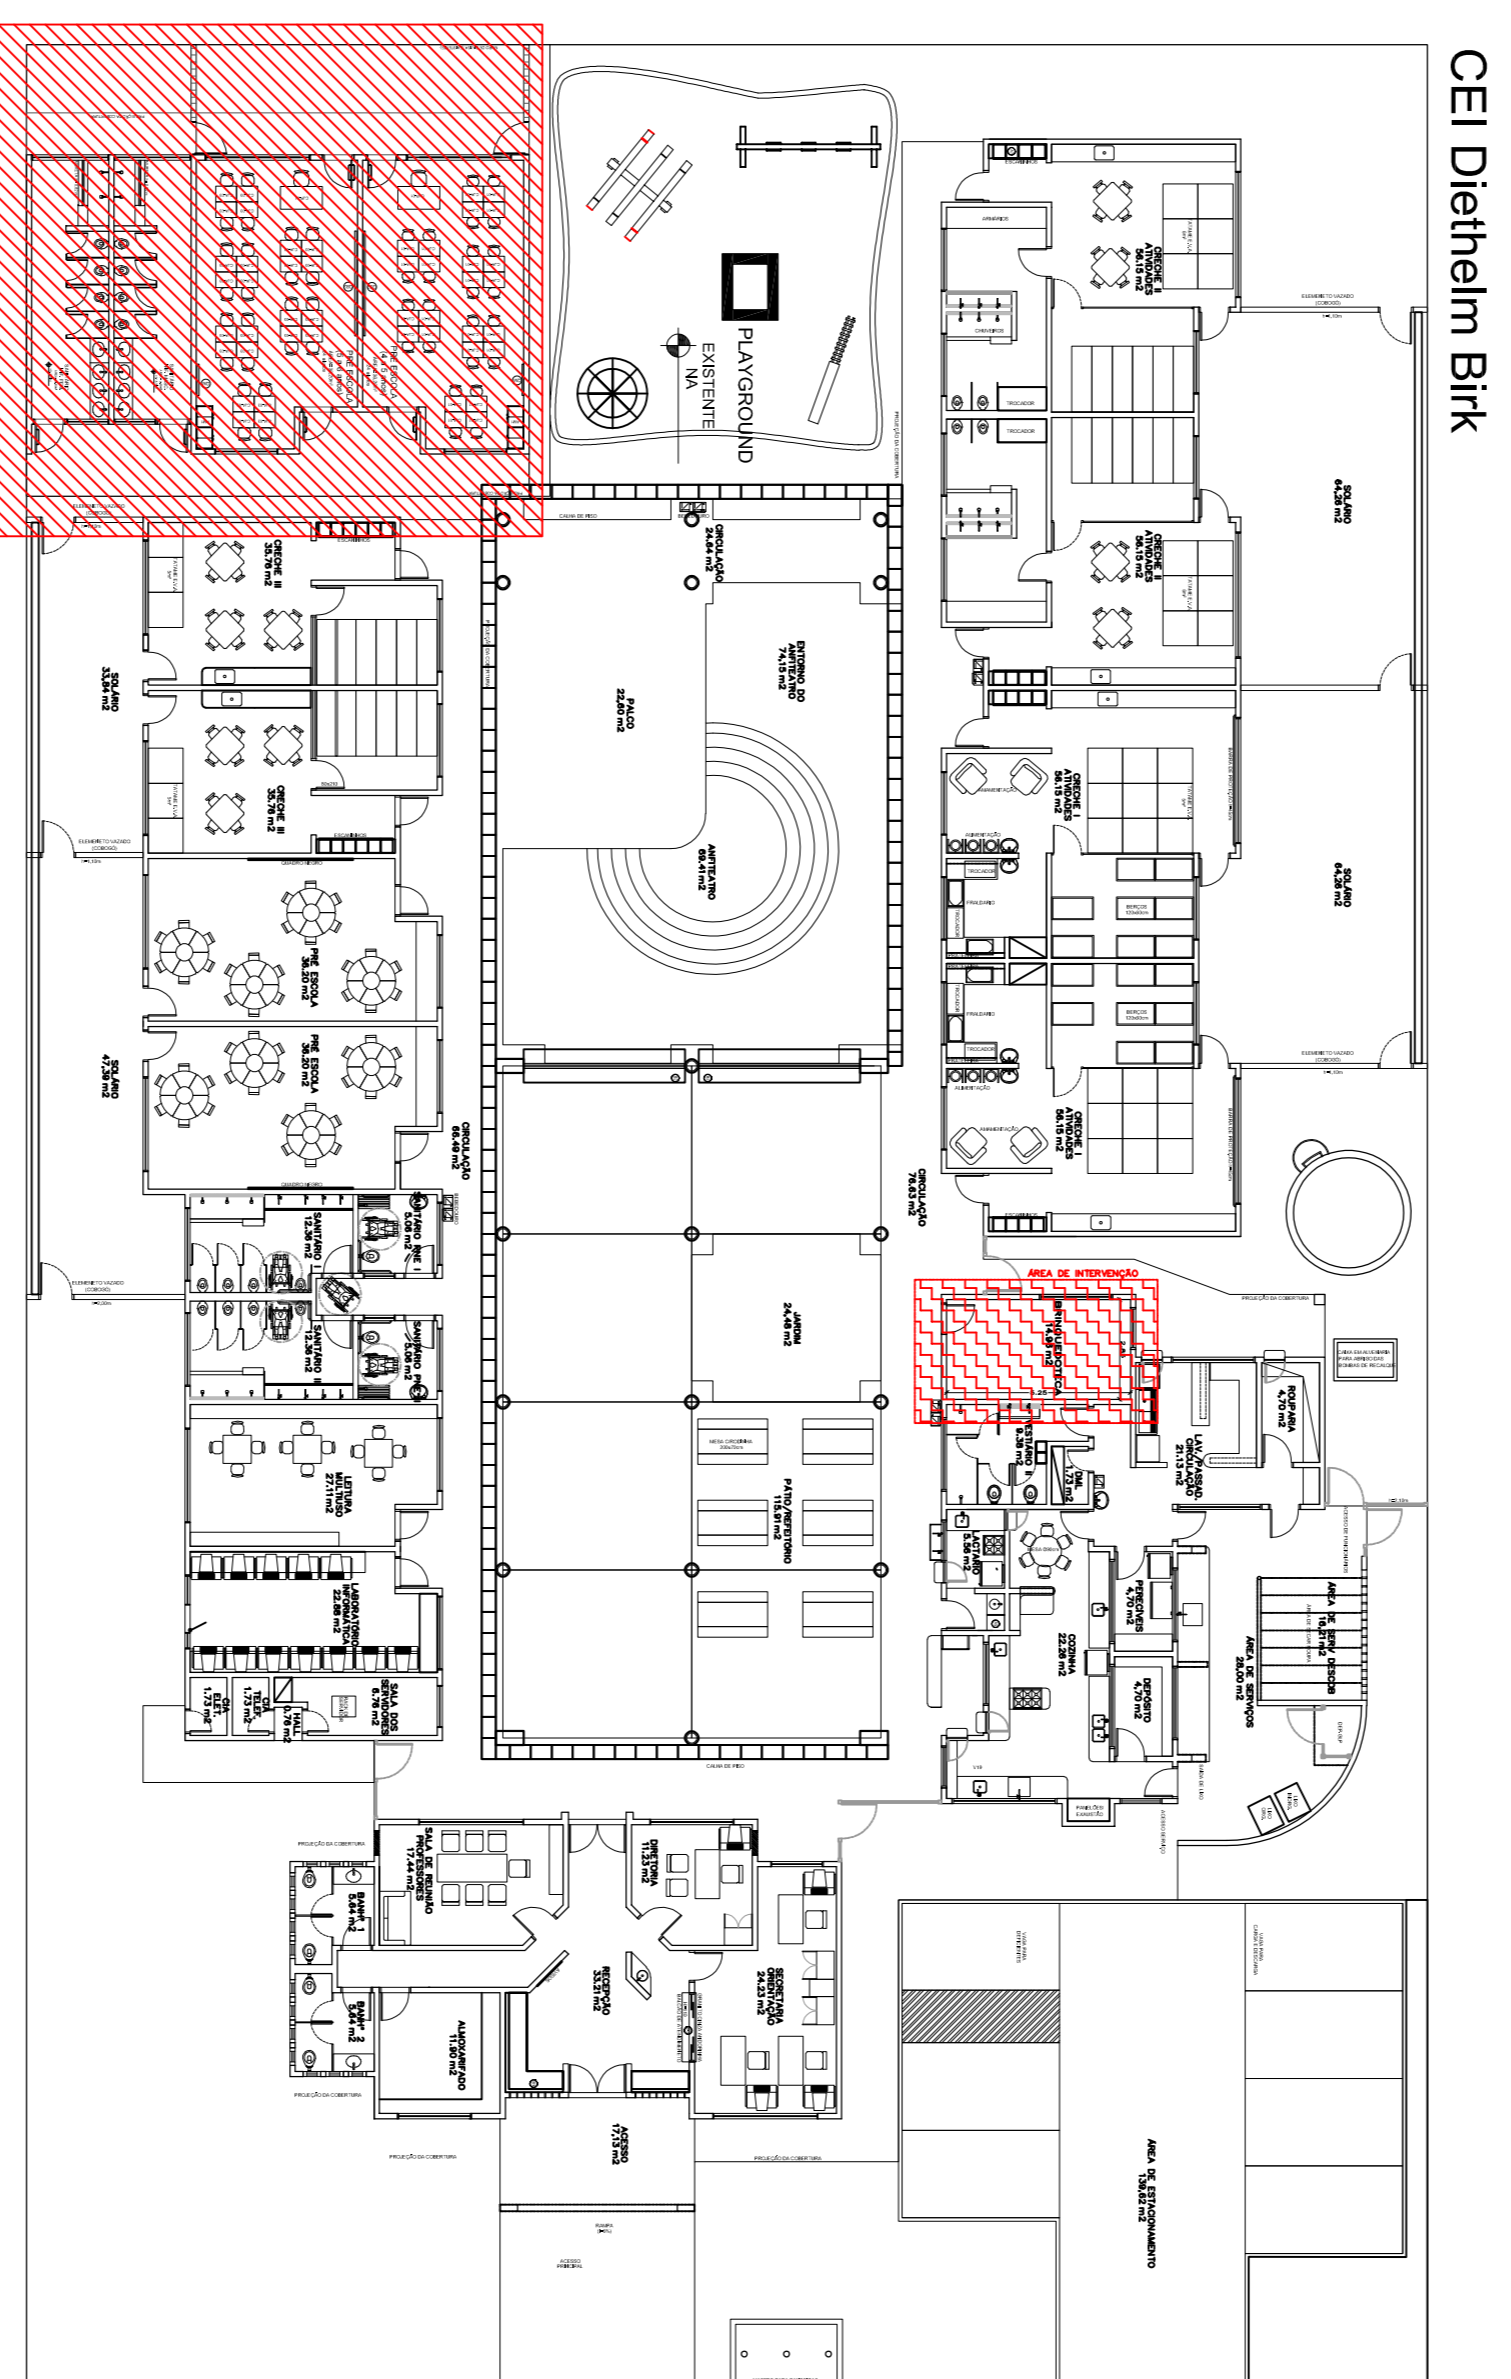
— Itens a Retirar

3 Planta Baixa - Sala dos Professores - Itens a Retirar
Esc.: 1/50



— Alvenoria a ser Demolida
— Alvenoria a ser Construída

1 Planta Baixa - Brinquedoteca
Esc.: 1/50

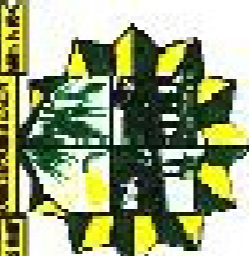

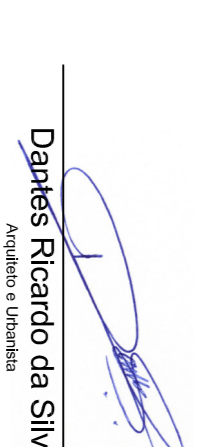


2 Planta de Situação das Intervenções
Esc.: 1/150

— Área de Intervenções
— Área de Ampliação (Projeto Completo de Ampliação em Anexo)

Observações:

- 01 - Medidas dadas em Metros (m);
- 02 - Paredes não cotadas são de 15cm;
- 03 - As cotas prevalecem sobre a escala do desenho;
- 04 - Em caso de dúvida consulte o autor do projeto.

 PREFEITURA MUNICIPAL DE NOVO PROGRESSO Travessa Belém, 768 - Jardim Europa - Novo Progresso - PA (Planta de Localização/Implantação - Planta Baixa)		N° Folha 01
Projeto Arquitetônico		
Obra: Reforma Local: CEI Diethelm Birk End.: Rua Terezinha Monte esq. Rua Tarumã Bairro: Bela Vista Cidade: Novo Progresso - PA		Escala: Indicada
Data: Outubro / 2021	Proprietário: Prefeitura Municipal de Novo Progresso	Autor do Projeto/Resp. Técnico: 
Área do Terreno:...2.064,00m ² Área de Intervenção...14,96m ² Área de Ampliação...115,96m ²	Prefeitura Municipal de Novo Progresso	
Desenho: Dantes Ricardo da Silva	Aprovação:  Dantes Ricardo da Silva Arquiteto e Engenheiro CREA: 048.248/PA-1	