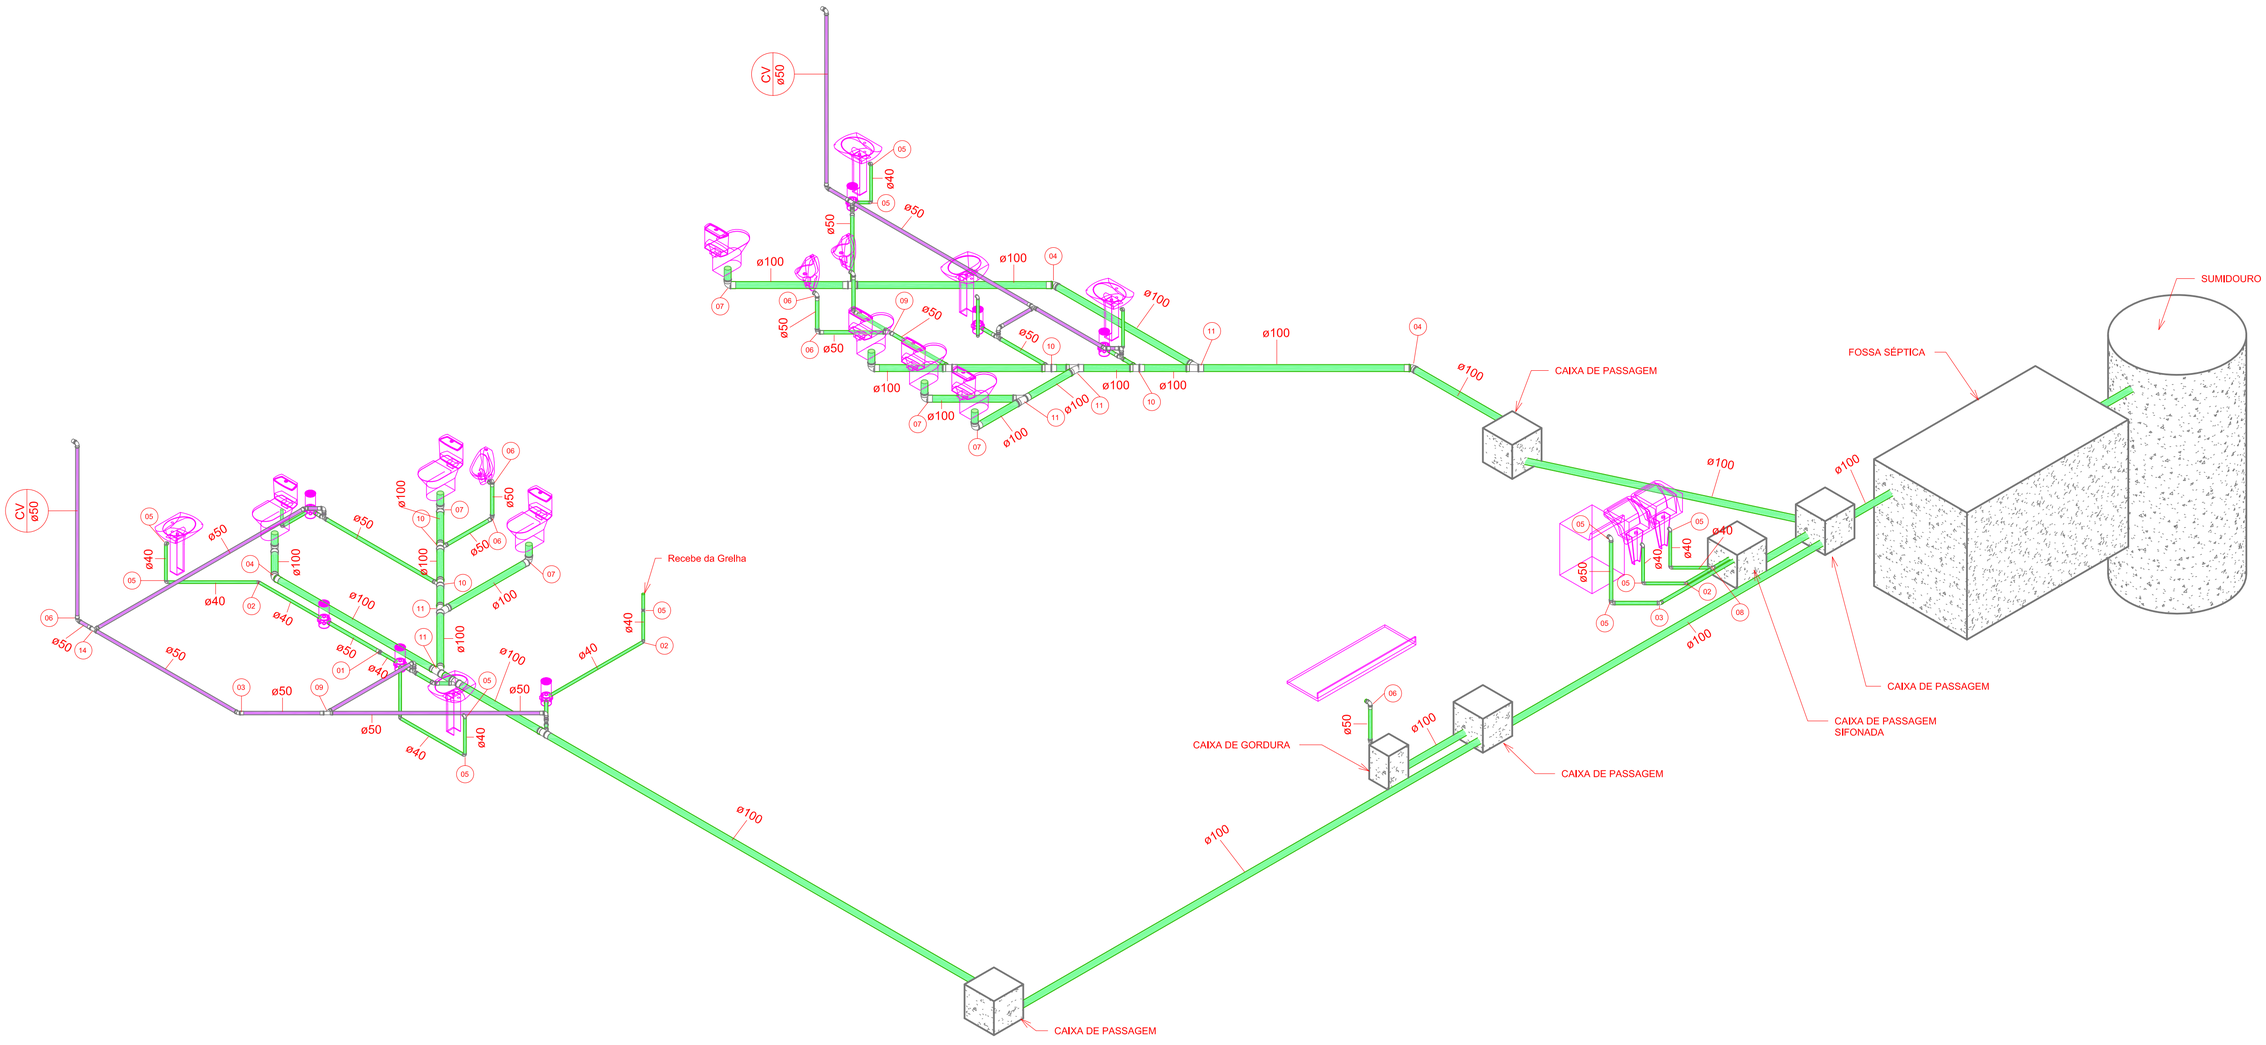

2 ISOMÉTRICO - SANITÁRIO

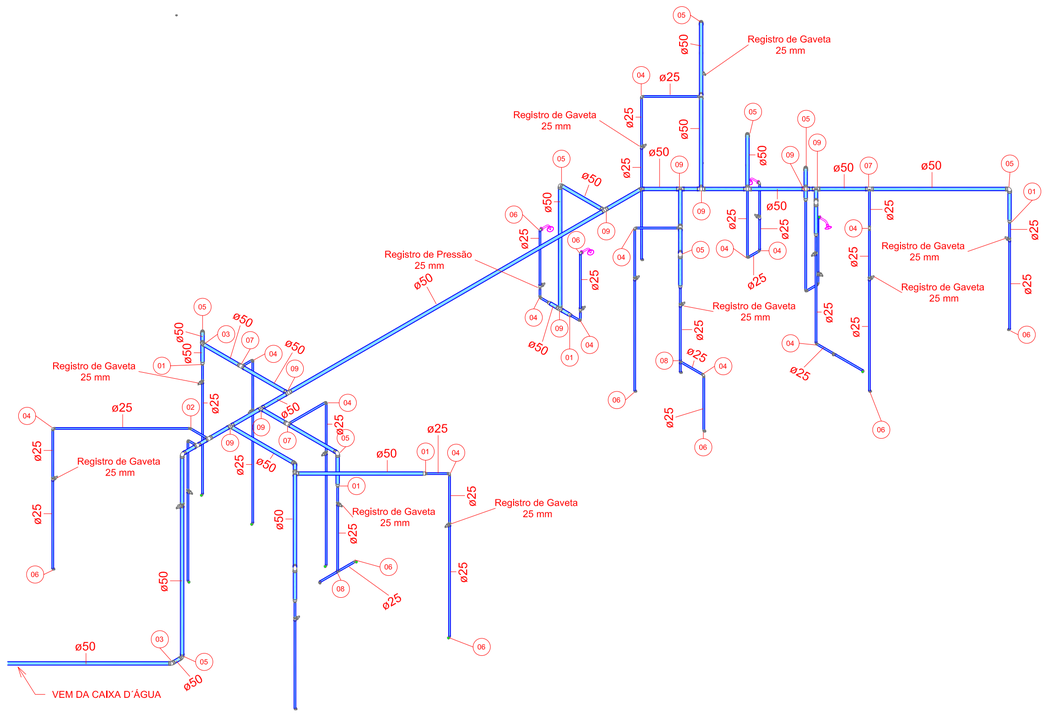

3 ISOMÉTRICO - HIDRÁULICO

PROJETO HIDROSSANITÁRIO

ASSUNTO: ISOMÉTRICO			RESPONSÁVEL TÉCNICO: Arnaldo Morbeck Júnior, Engenheiro Civil, CREA - 7043/D-GO
PROPRIETÁRIO: PREFEITURA MUNICIPAL DE NOVO PROGRESSO			
MUNICÍPIO – UF: Novo Progresso - PA	LOCAL: Rua: Av. Zé Bento, nº s/n, Q.: 920, Lote 01, Bairro: Distrito de Santa Júlia		
DESENHO:			
ÁREA AMPLIAÇÃO: 348,44 m²	FOLHA: 02/03	ESCALA: Indicadas	DATA: Set./2021

28/02/1991 NOVO PROGRESSO LEI Nº 5.709