


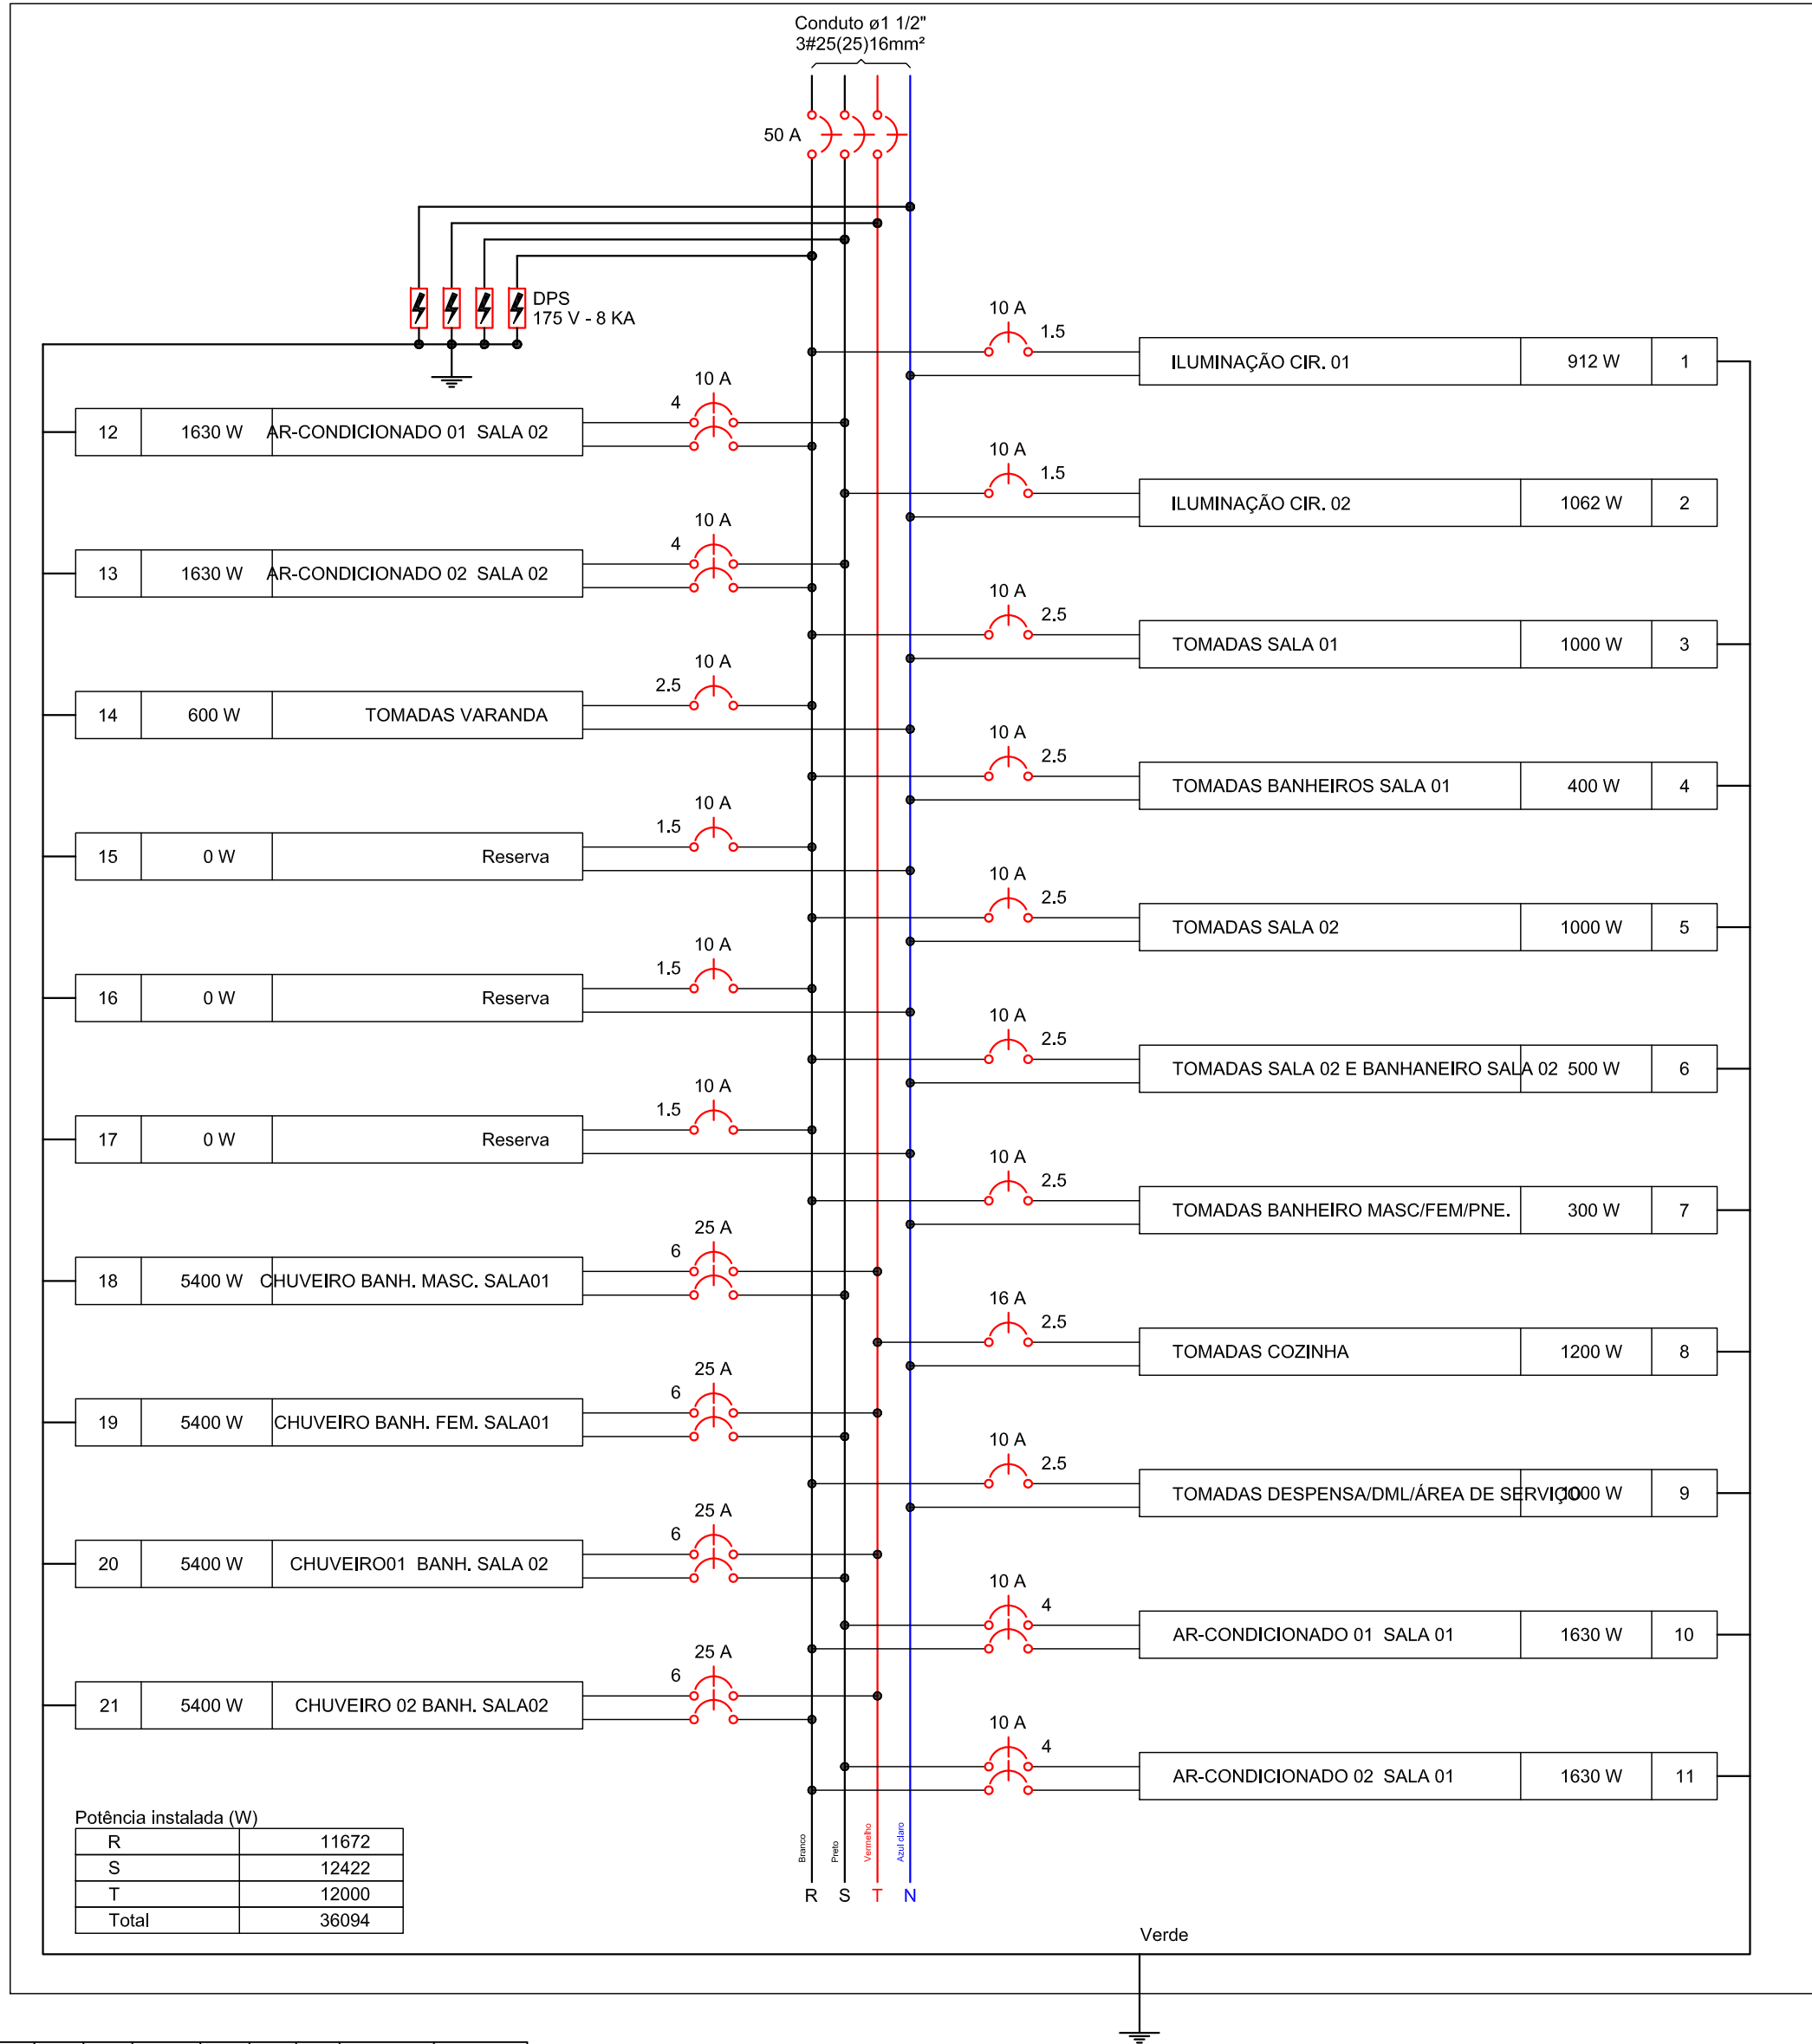

QD1



Quadro de Cargas (QD1)																
Circuito	Descrição	Esquema	Método de inst.	Tensão (V)	Iluminação (W)		Tomadas (W)				Pot. total. (VA)	Pot. total. (W)	Fases	Pot. - R (W)	Pot. - S (W)	Pot. - T (W)
					36	55	100	200	1630	5400						
1	ILUMINAÇÃO CIR. 01	F+N+T	B1	127 V	7	12					1073	912	R	912		
2	ILUMINAÇÃO CIR. 02	F+N	B1	127 V	2	18					1207	1062	S		1062	
3	TOMADAS SALA 01	F+N+T	B1	127 V				5			1111	1000	R	1000		
4	TOMADAS BANHEIROS SALA 01	F+N+T	B1	127 V				2			444	400	R	400		
5	TOMADAS SALA 02	F+N+T	B1	127 V				5			1111	1000	R	1000		
6	TOMADAS SALA 02 E BANHANEIRO SALA 02	F+N+T	B1	127 V			1	2			556	500	R	500		
7	TOMADAS BANHEIRO MASC/FEM/PNE.	F+N+T	B1	127 V				3			333	300	R	300		
8	TOMADAS COZINHA	F+N+T	B1	127 V					6		1333	1200	T			1200
9	TOMADAS DESPENSA/DML/ÁREA DE SERVIÇO	F+N+T	B1	127 V				5			1111	1000	R	1000		
10	AR-CONDICIONADO 01 SALA 01	F+F+T	B1	220 V					1		1811	1630	R+S	815	815	
11	AR-CONDICIONADO 02 SALA 01	F+F+T	B1	220 V					1		1811	1630	R+S	815	815	
12	AR-CONDICIONADO 01 SALA 02	F+F+T	B1	220 V					1		1811	1630	R+S	815	815	
13	AR-CONDICIONADO 02 SALA 02	F+F+T	B1	220 V					1		1811	1630	R+S	815	815	
14	TOMADAS VARANDA	F+N+T	B1	127 V				3			667	600	R	600		
15	Reserva	F+N+T	B1	127 V							0	0	R			
16	Reserva	F+N+T	B1	127 V							0	0	R			
17	Reserva	F+N+T	B1	127 V							0	0	R			
18	CHUVEIRO BANH. MASC. SALA01	F+F+T	B1	220 V						1	5400	5400	S+T		2700	2700
19	CHUVEIRO BANH. FEM. SALA01	F+F+T	B1	220 V						1	5400	5400	S+T		2700	2700
20	CHUVEIRO01 BANH. SALA 02	F+F+T	B1	220 V						1	5400	5400	S+T		2700	2700
21	CHUVEIRO 02 BANH. SALA02	F+F+T	B1	220 V						1	5400	5400	R+T	2700		2700
TOTAL					9	30	4	28	4	4	37791	36094	R+S+T	11672	12422	12000



20 12 1991
NOVO PROGRESSO

PROJETO ELÉTRICO

ASSUNTO: QUADRO DE CARGAS
DIAG. UNIFILAR/DIAG. MULTIFILAR

PROPRIETÁRIO:
PREFEITURA MUNICIPAL DE NOVO PROGRESSO

MUNICÍPIO – UF:
Novo Progresso – PA

LOCAL:
Rua: Av. 28 Bento, nº s/n, Q.: 920, Lote 01
Bairro: Distrito de Santa Julia

DESENHO:

ÁREA AMPLIAÇÃO: 348,44 m²

FOLHA: 03/03

ESCALA: Indicadas

DATA: Set./2021

RESPONSÁVEL TÉCNICO:
Arnaldo Morbeck Júnior
Engenheiro CREA - 70435-D-GO