



3 Vista A
Esc.: 1/25

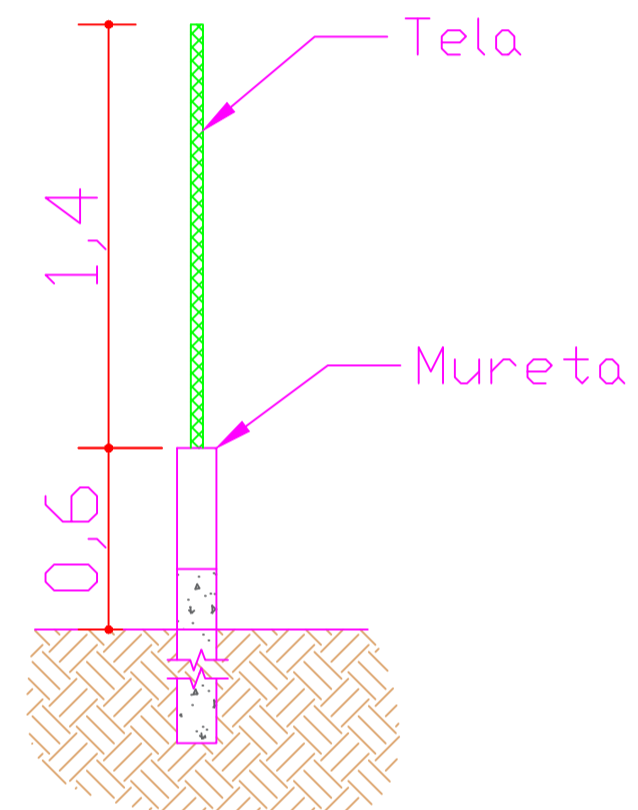


4 Corte AA'
Esc.: 1/25

*OBS.:
- Altura da Mureta: 0,60 m
- Altura da Tela : 1,40 m

1 Projeto do Muro
Esc.: 1/125

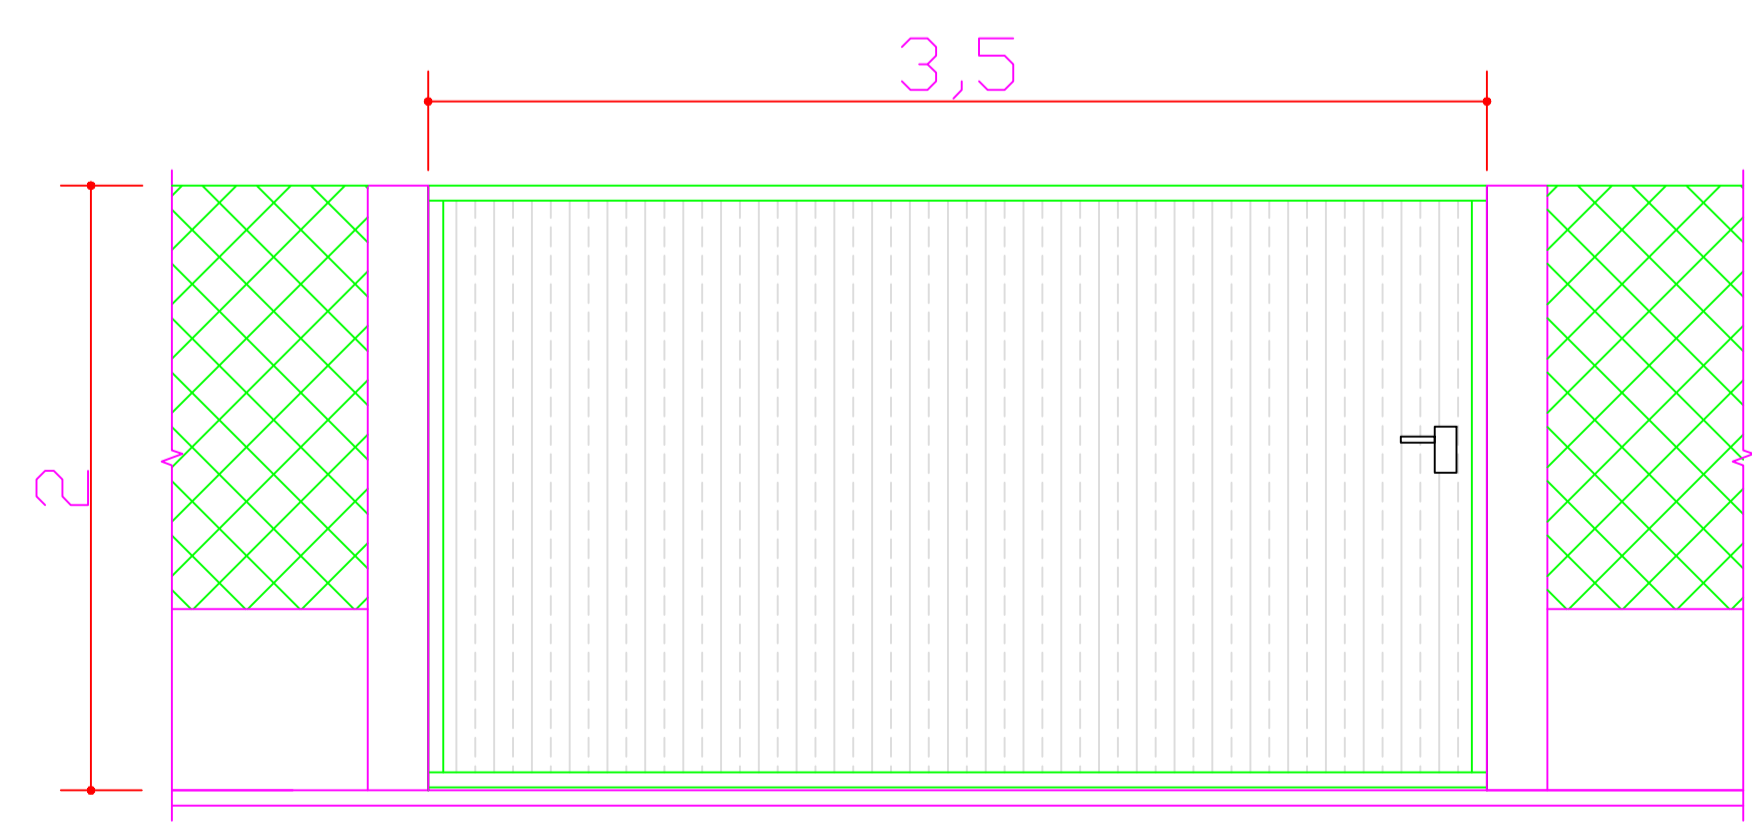

2 Vista Frontal Portão 3,50 metros
Esc.: 1/50

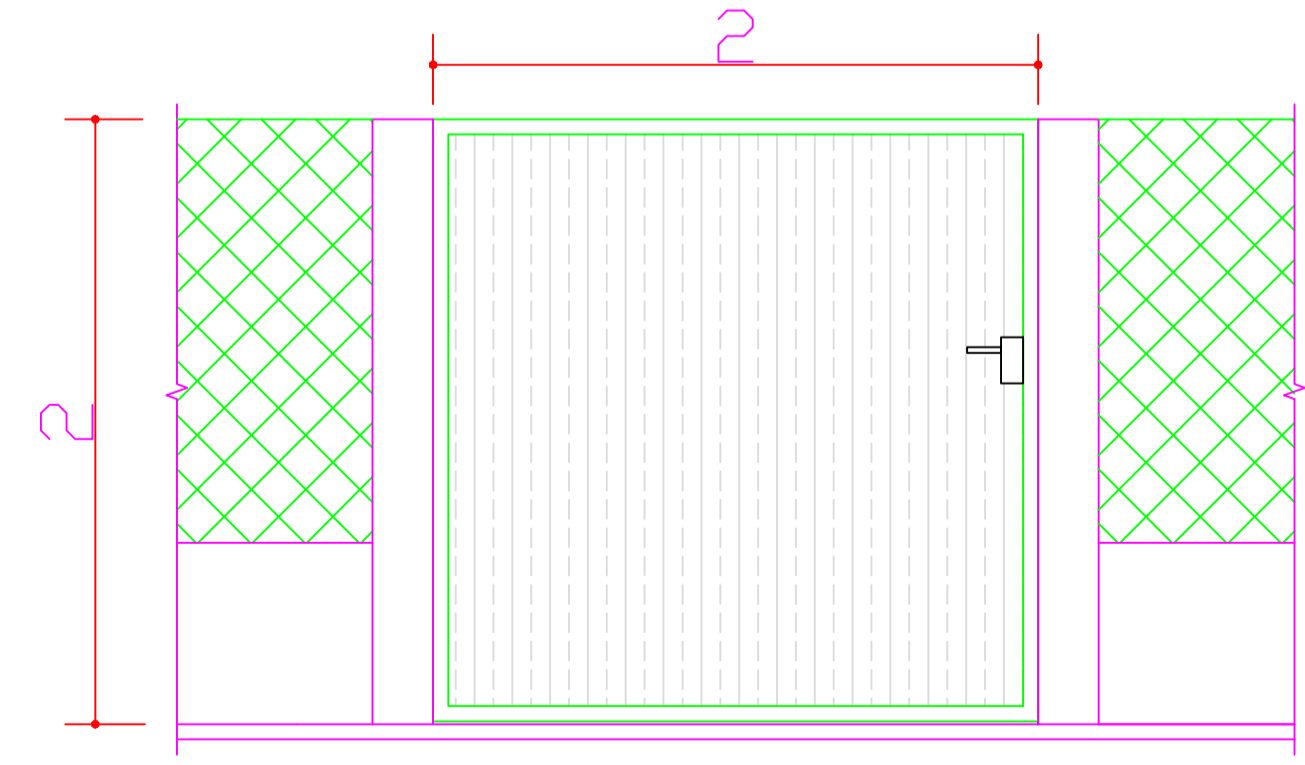

5 Vista Frontal Portão 2,00 metros
Esc.: 1/25

<p>PREFEITURA MUNICIPAL DE NOVO PROGRESSO Travessa Belém, 768 - Jardim Europa - Novo Progresso - PA</p>	
<p>Projeto Arquitetônico Projeto de Muro</p>	
<p>Nº Folha 01</p>	
<p>Obra: ESCOLA MUN. DE ENS. FUNDAMENTAL DUQUE DE CAXIAS End.: COMUNIDADE CARRO VELHO BR-163. Cidade: NOVO PROGRESSO - PA</p>	
<p>Data: Outubro/2021</p>	<p>Escala: Indicada</p>
<p>Áreas: Área Terreno:..... 1.200 m² Perímetro:..... 140,00 m</p>	<p>Proprietário: Prefeitura Municipal de Novo Progresso</p>
<p>Tela:..... 134,50m Mureta:..... 134,50m</p>	<p>Autor do Projeto/Resp. Técnico: Alan Felipe Nobre Onetta Arquiteto e Urbanista CAU - 424314-9</p>
<p>Desenho: Arq: Dantes Ricardo da Silva Arq: Alan Felipe Nobre Onetta RRT:</p>	<p>Aprovação:</p>