




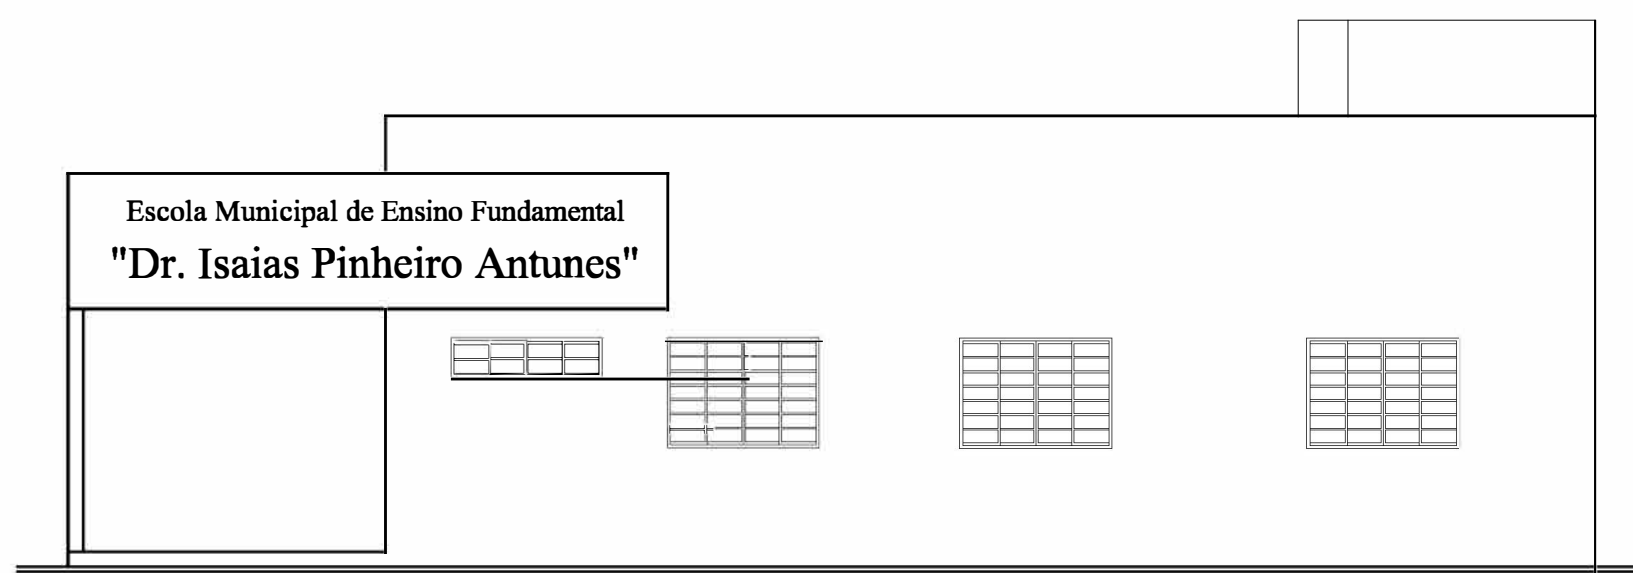


1 Fachada Frontal
Esc.: 1/75

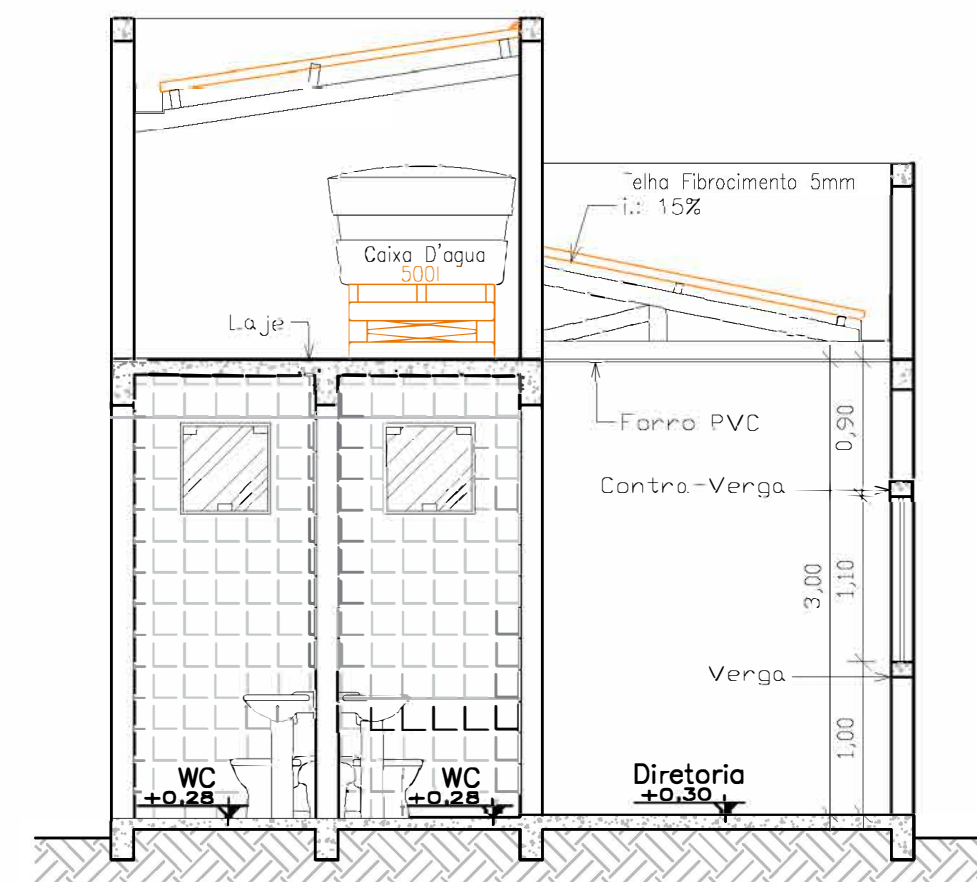


2 Corte BB'
Esc.: 1/50

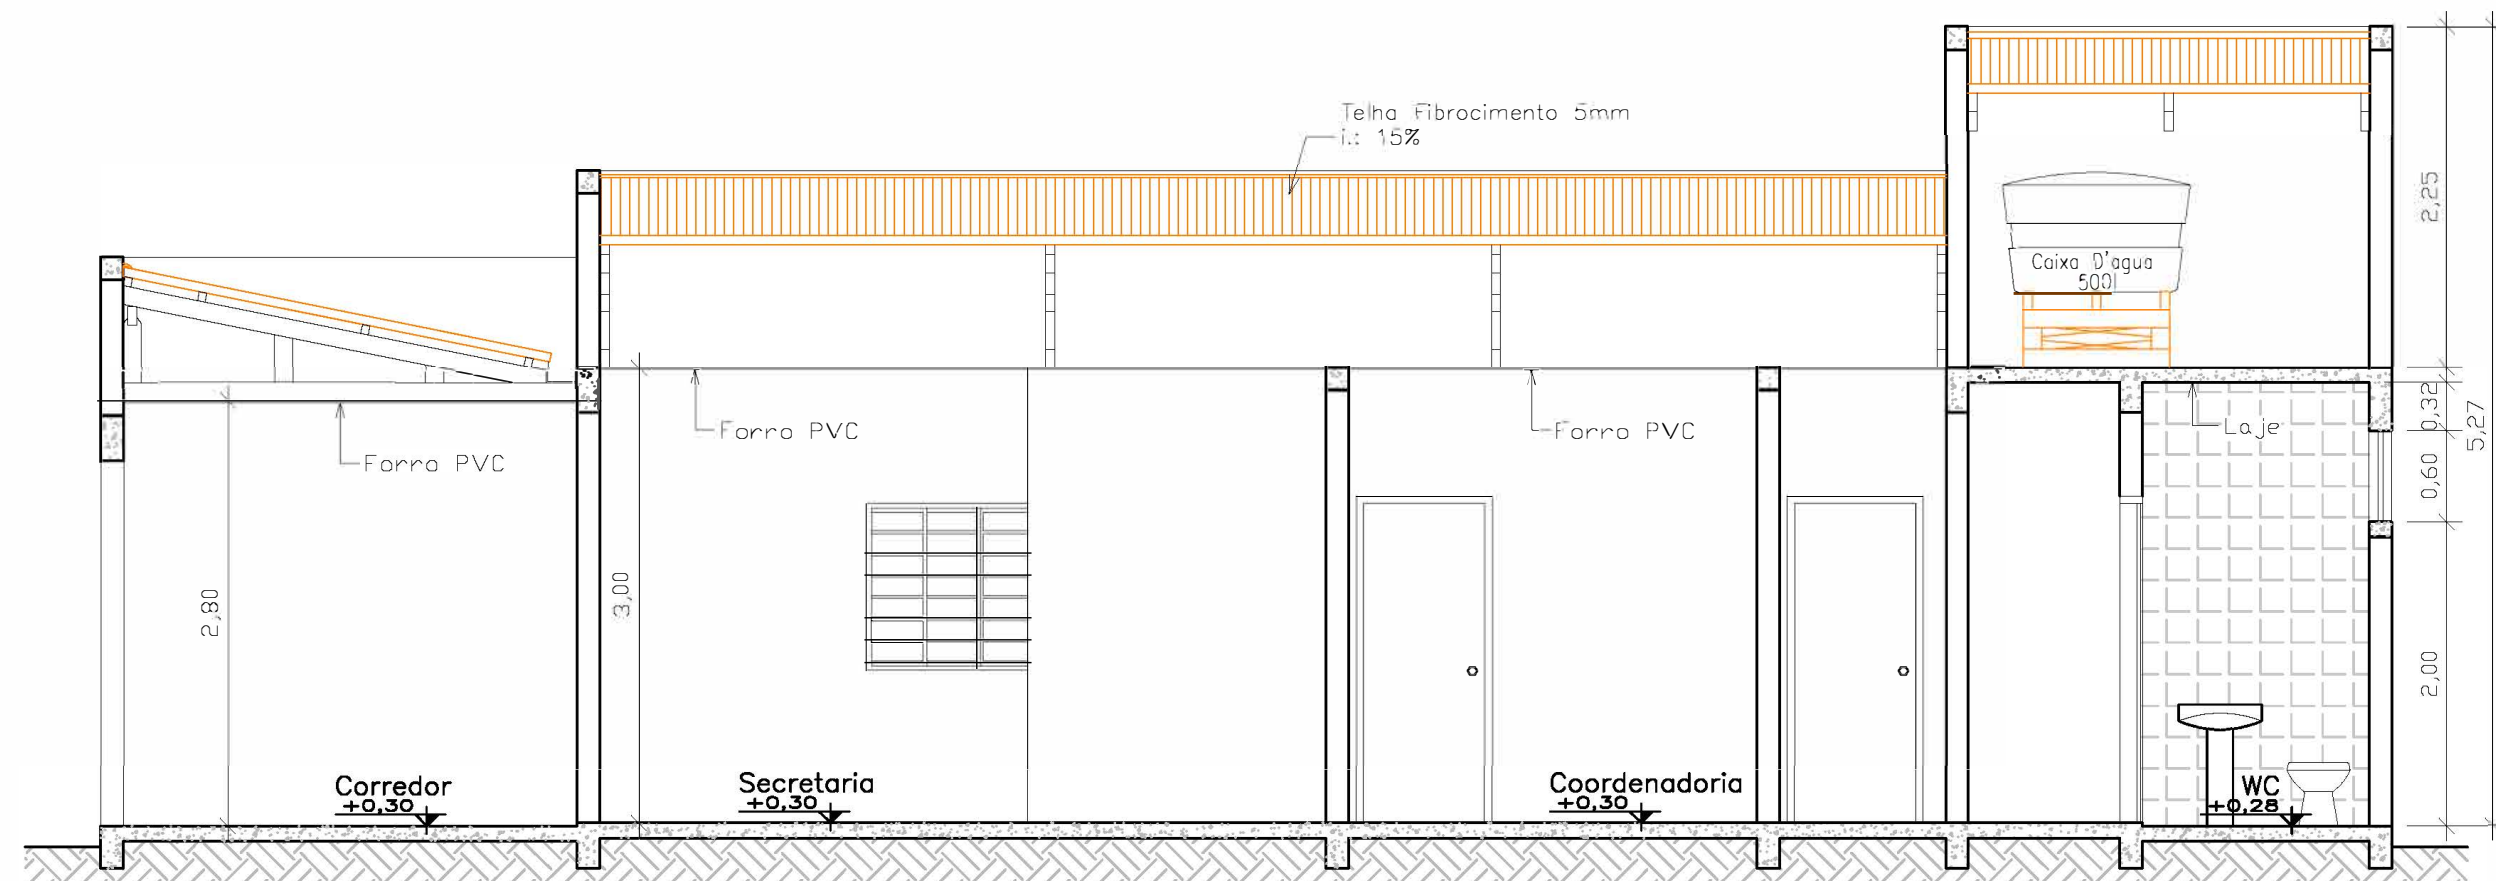


3 Corte AA'
Esc.: 1/50

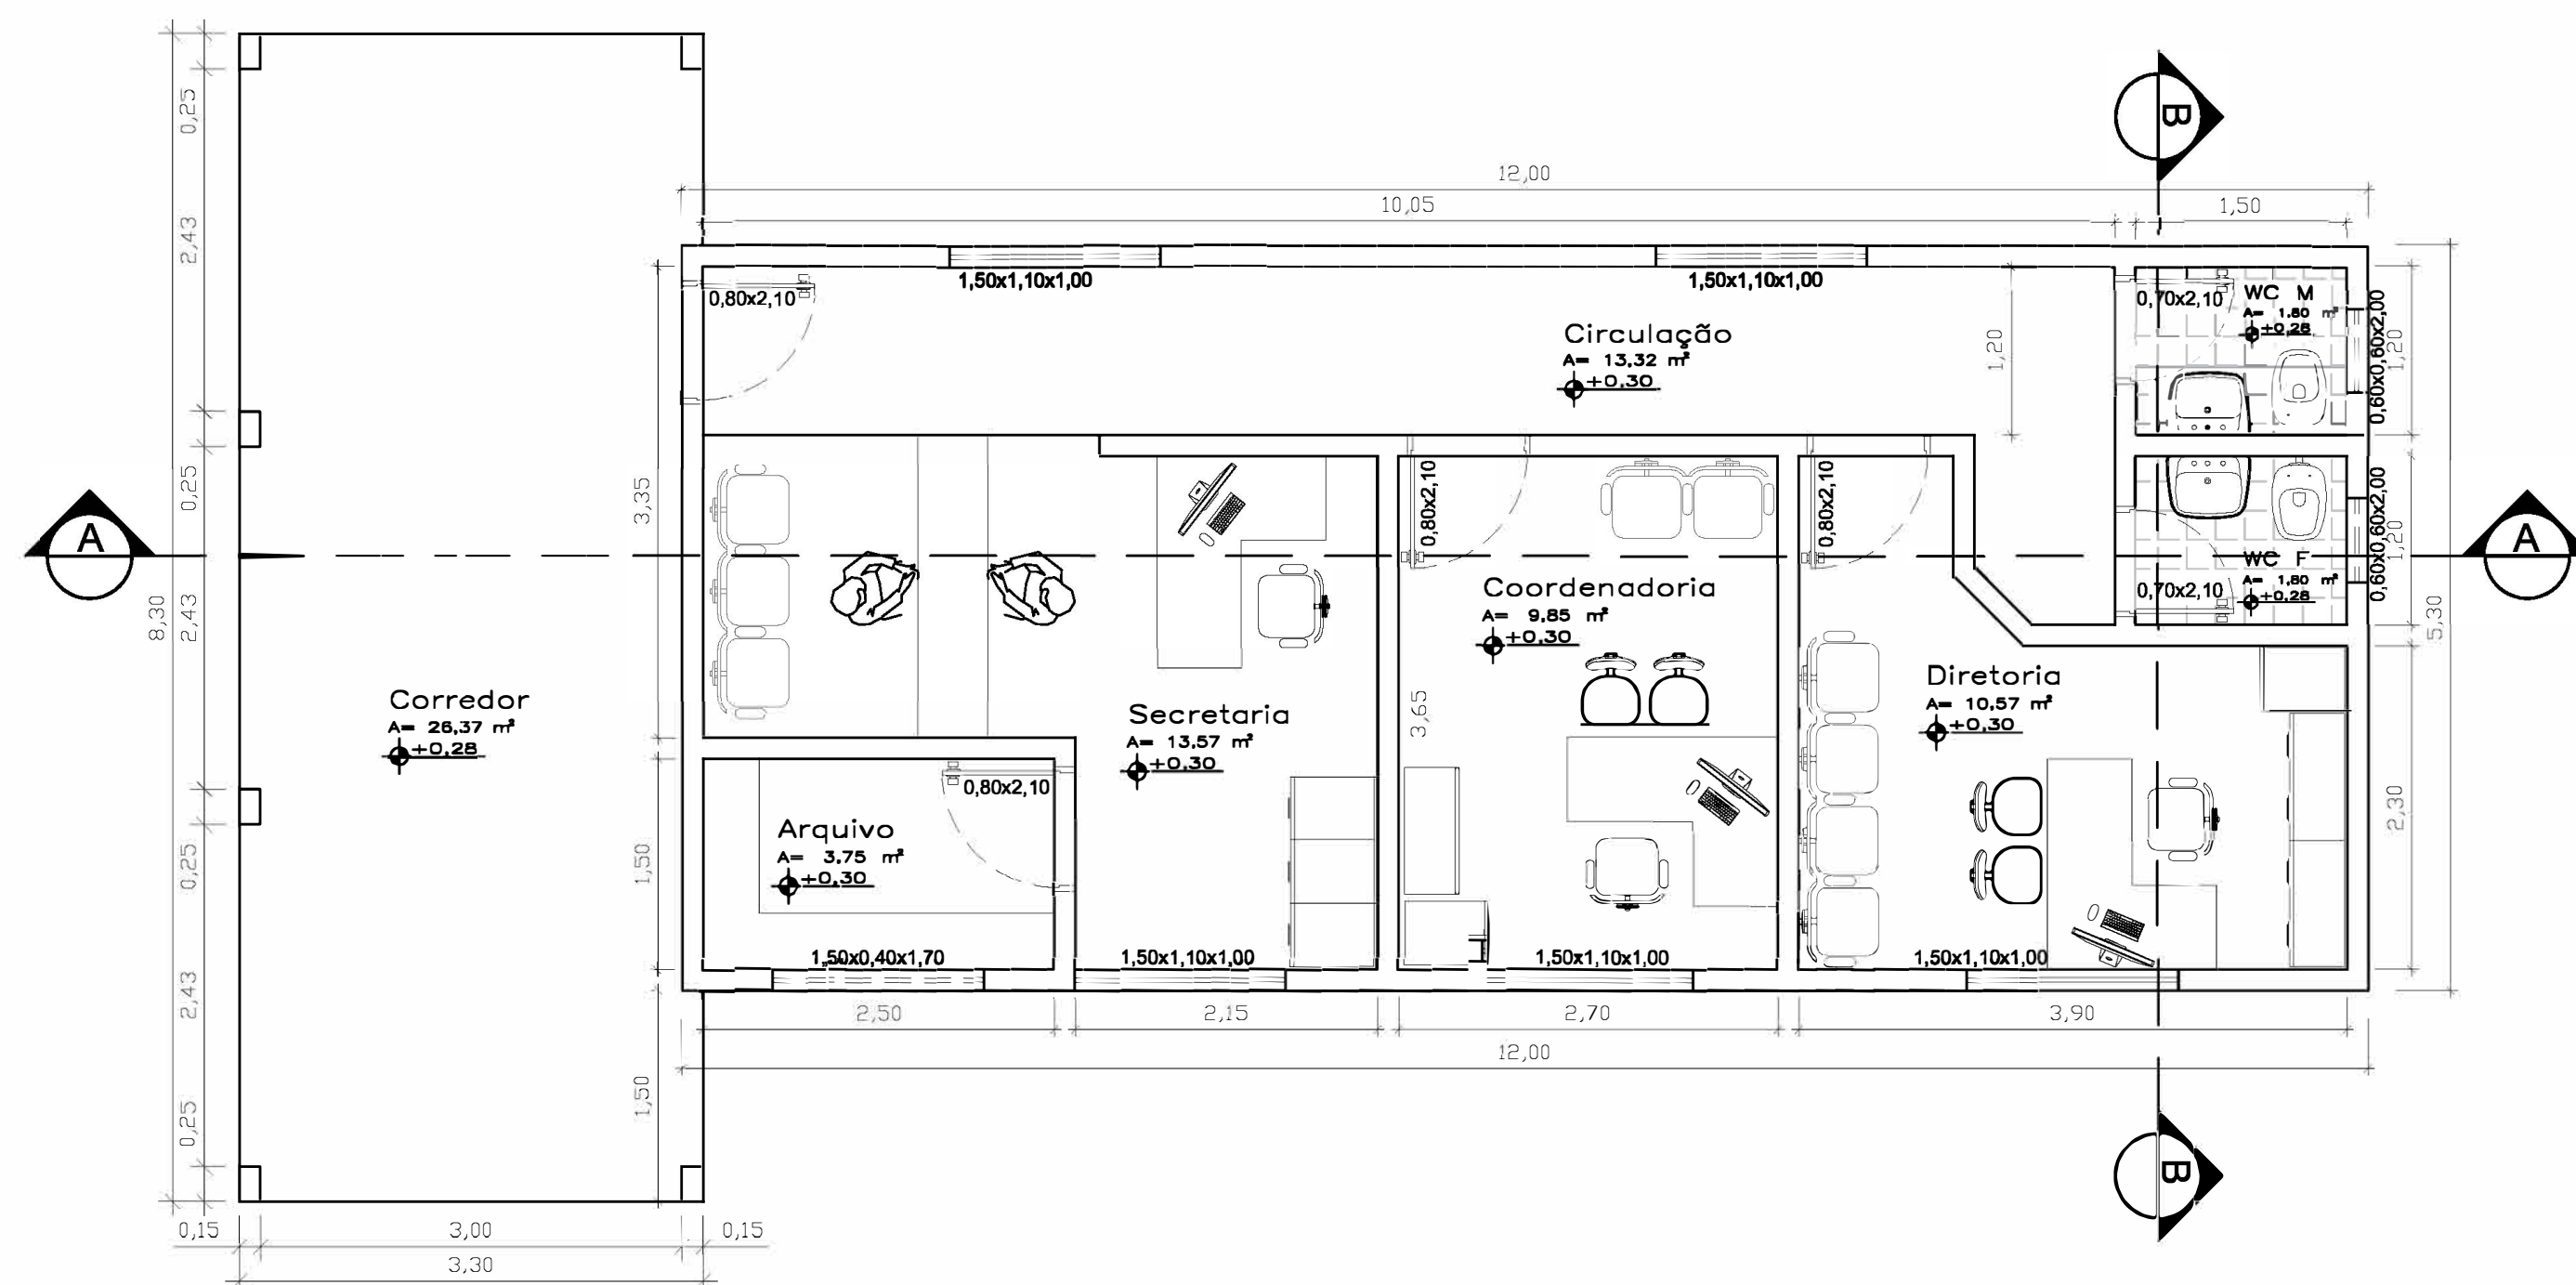


4 Planta Baixa
Esc.: 1/50

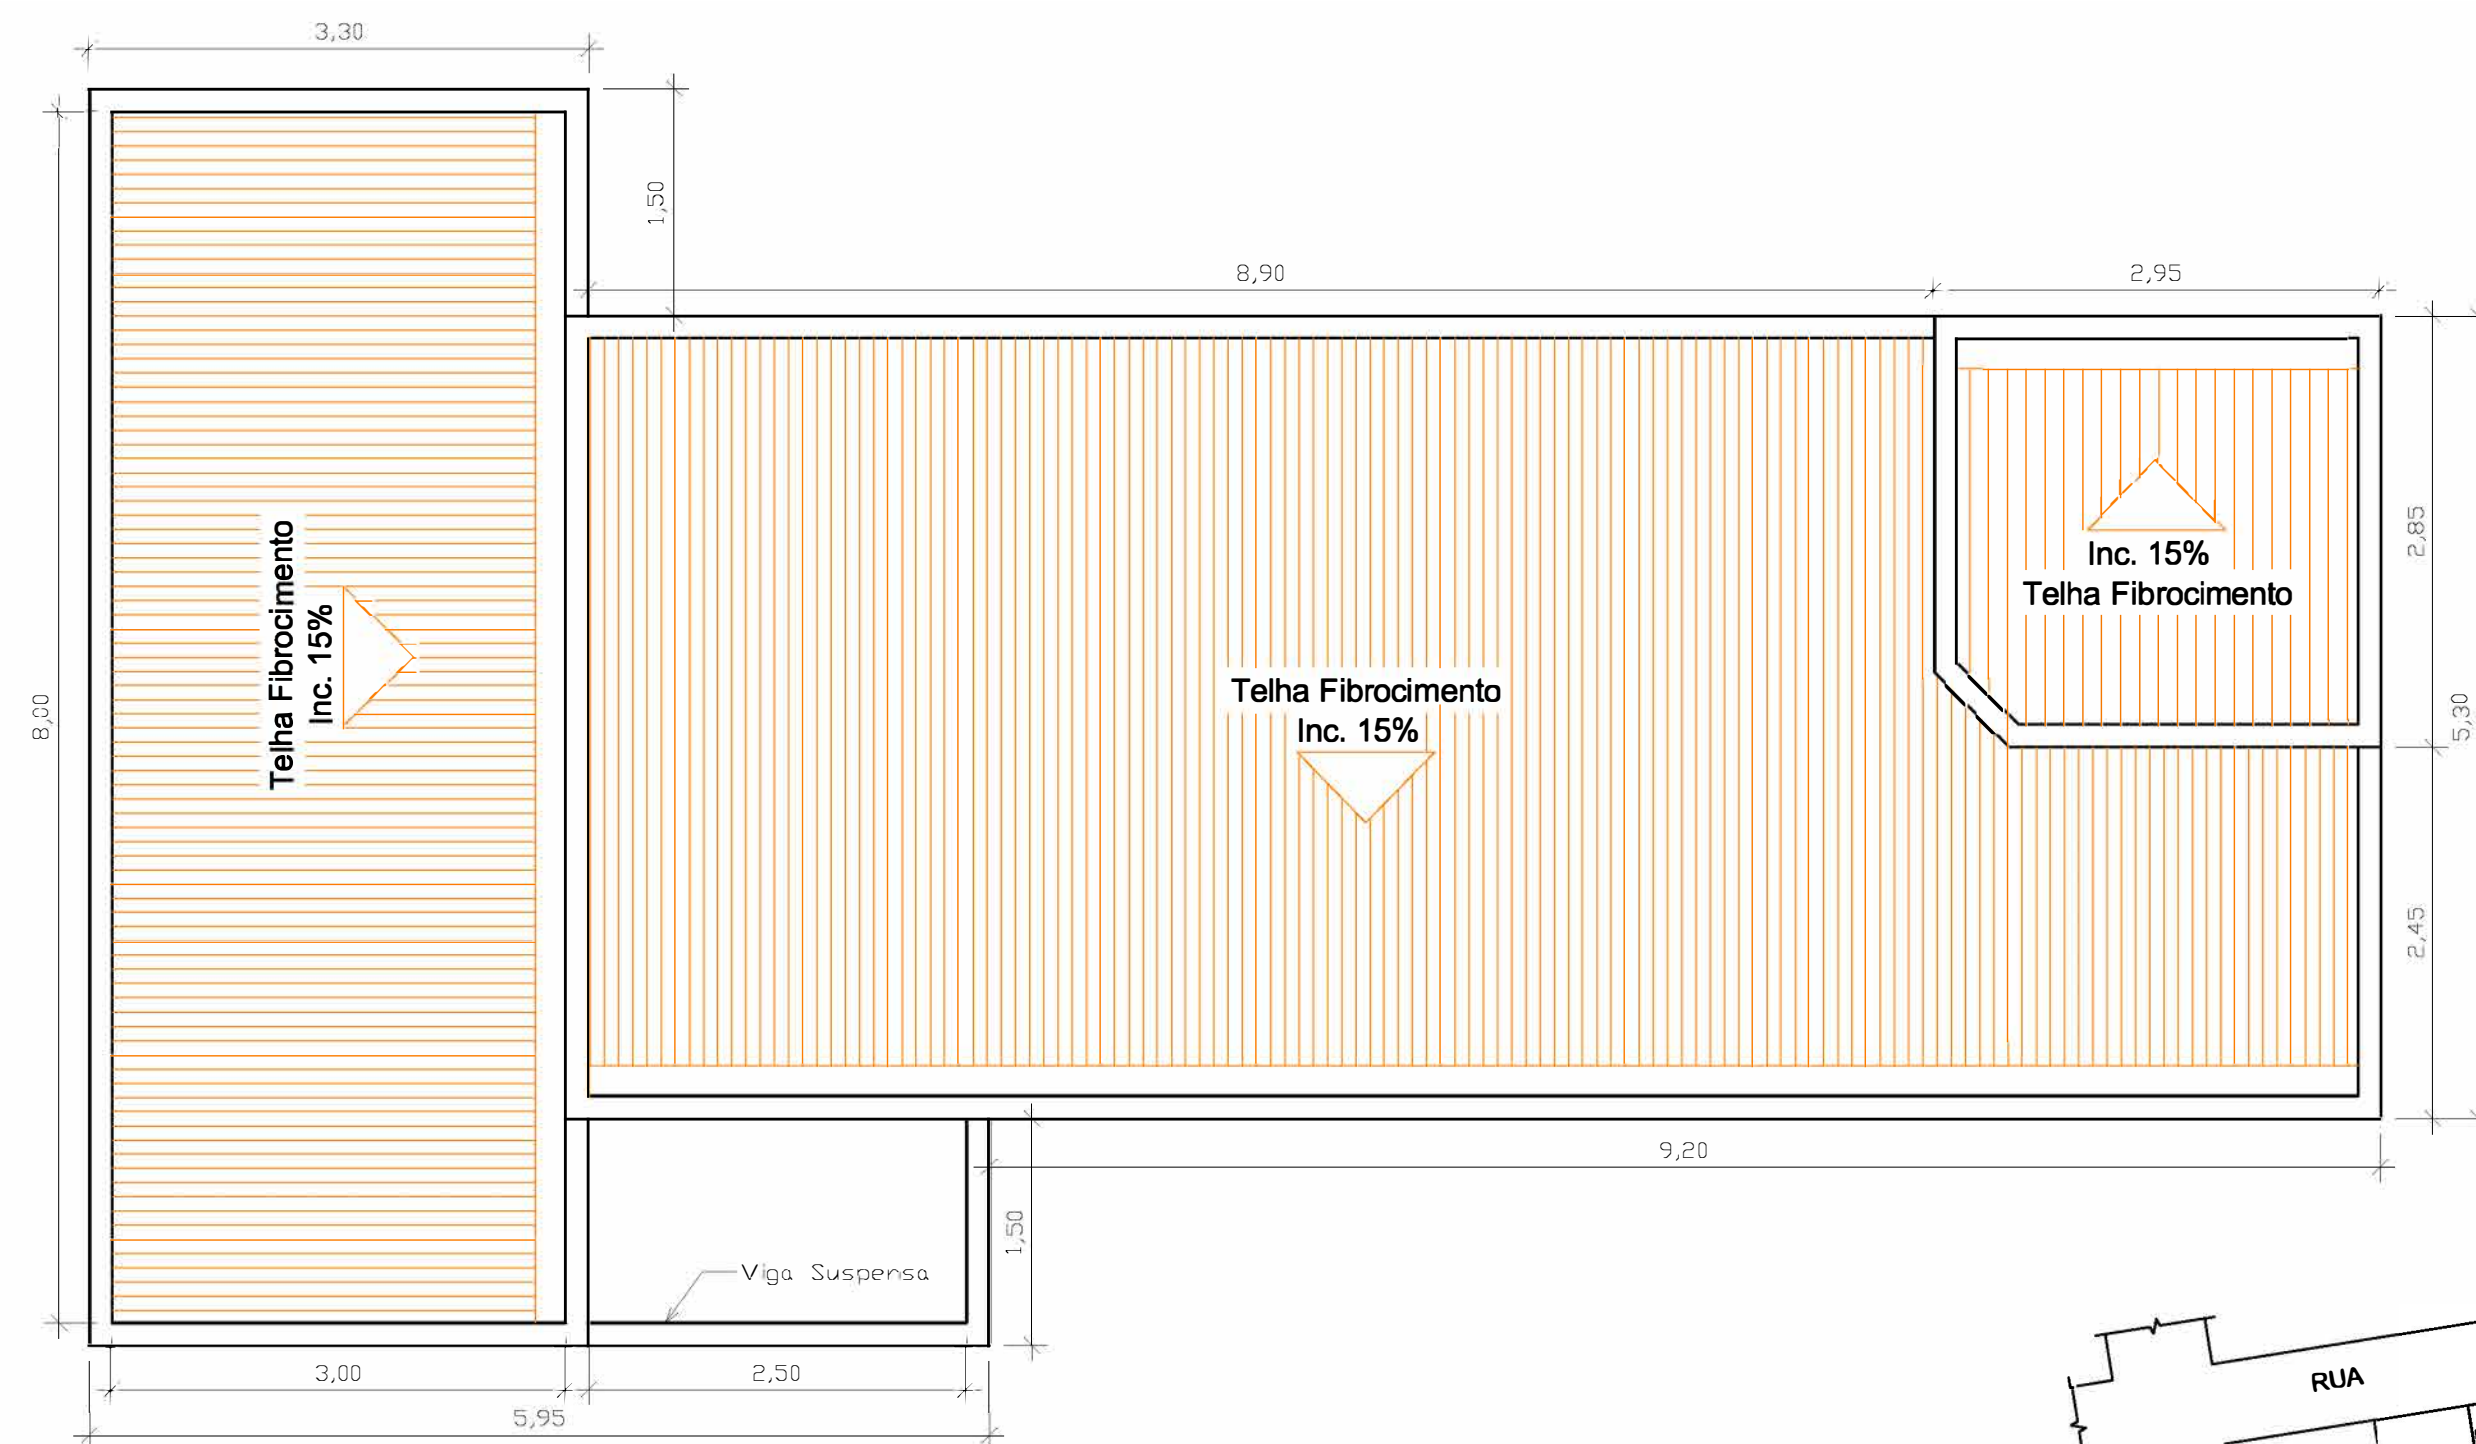

5 Planta de Cobertura
Esc.: 1/50

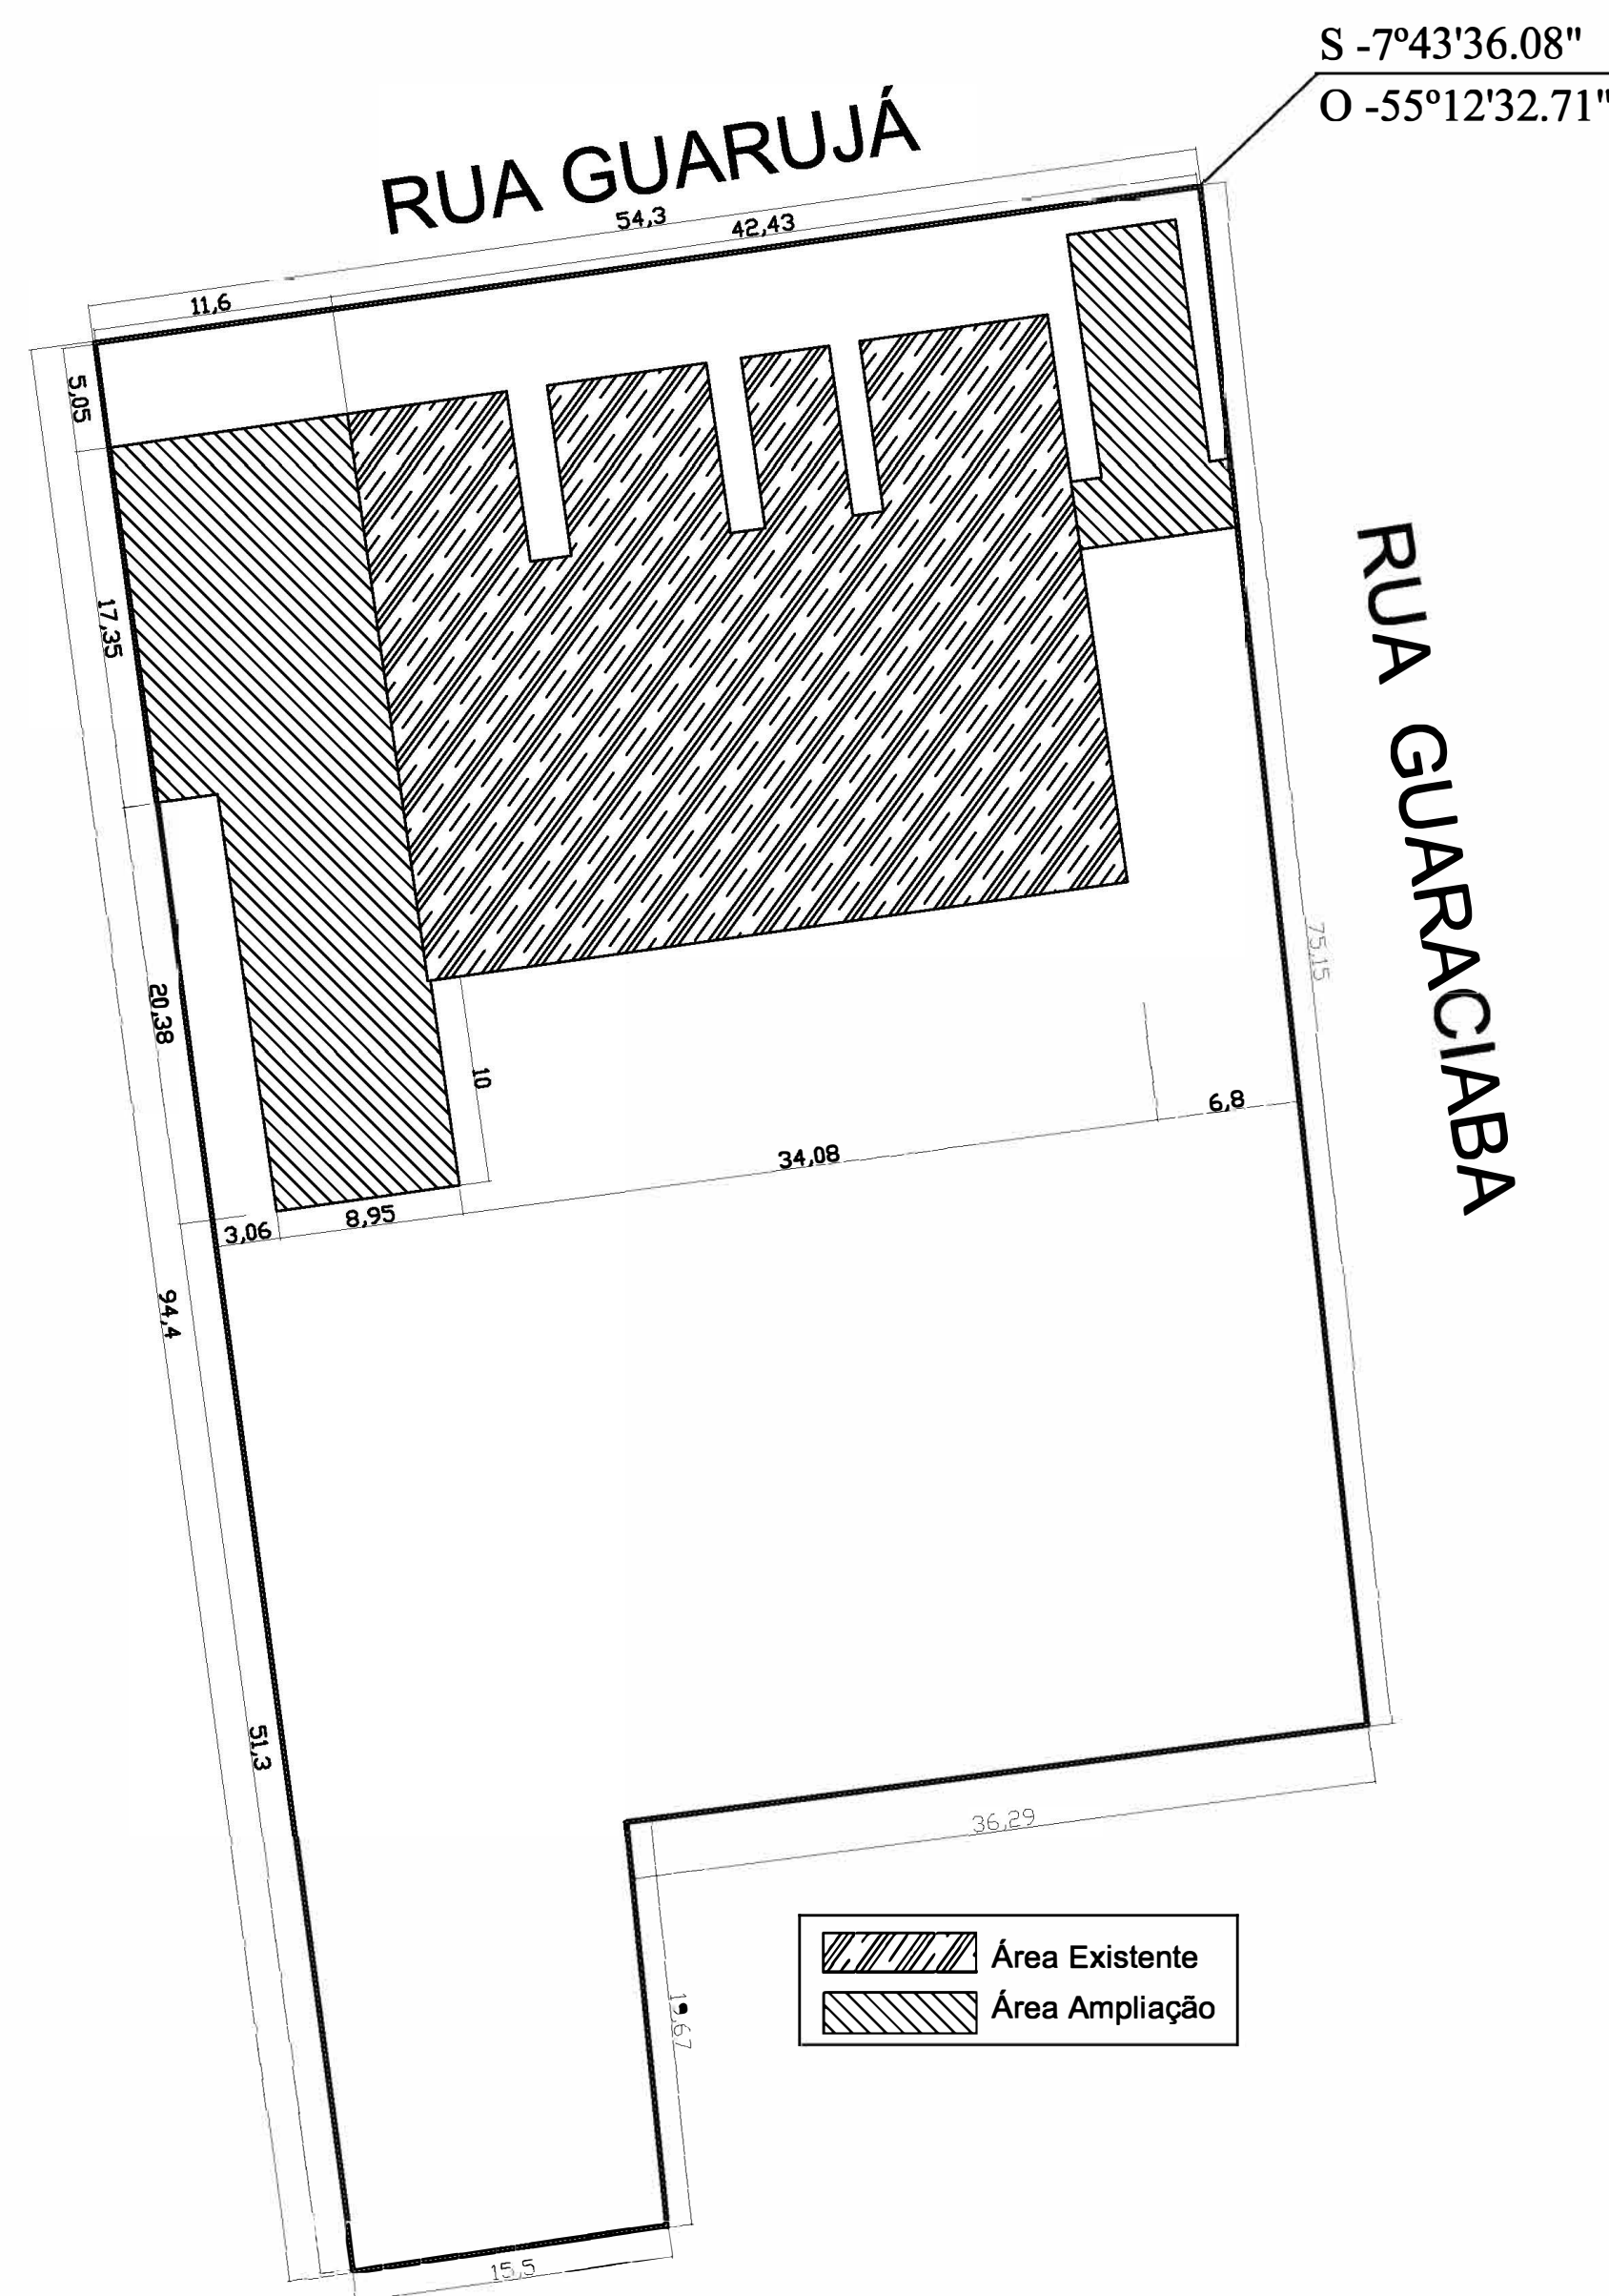

6 Planta Localização
Esc.: 1/250

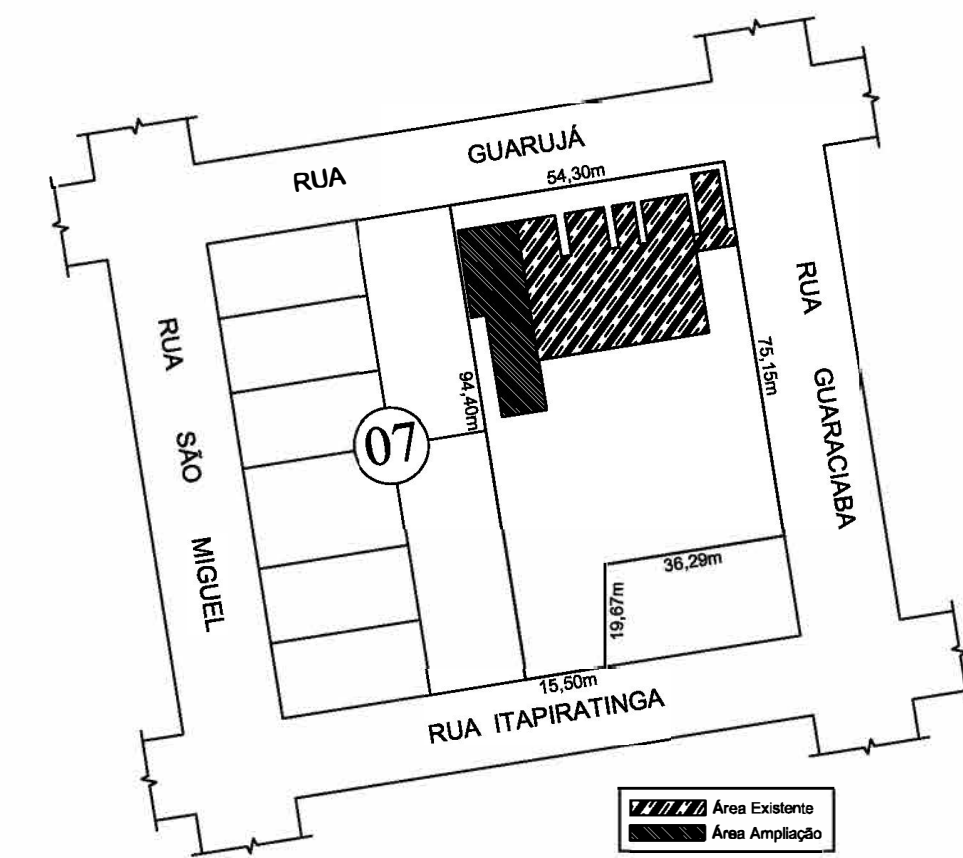

7 Planta de Situação
Esc.: 1/1500

 PREFEITURA MUNICIPAL DE NOVO PROGRESSO Travessa Belém, 768 - Jardim Europa - Novo Progresso - PA	
Projeto Arquitetônico (Parte Administrativa)	
Planta Baixa, Planta de Cobertura, Fachada, Planta de Localização, Planta de Situação, Corte AA' e BB'	Nº Folha 01 04
Obra: Reforma e Ampliação Local: E.M.E.I.E.F. Professora Ivania Romio Callegaro End.: Rua Guaraciaba, s/nº Q.:07 Bairro: Distrito Vila Isol - Km 1000 Cidade: Novo Progresso - PA	
Data: Novembro/2021	Escala: Indicada
Áreas Área do Terreno:.....4.306,69m² Área Construída:.....908,28m² Área Construir Parte Adm.:45,95m² Área Construir Creche:.....383,51m² Área Total:.....1.337,74m²	Proprietário:  Prefeitura Municipal de Novo Progresso Autor do Projeto/Resp. Técnico:  Dantes Ricardo da Silva Arquiteto e Urbanista CAU - A42632-9
RRT: EM ANEXO	
Desenho: Dantes Ricardo	
Alan Onetta	
Aprovação:	