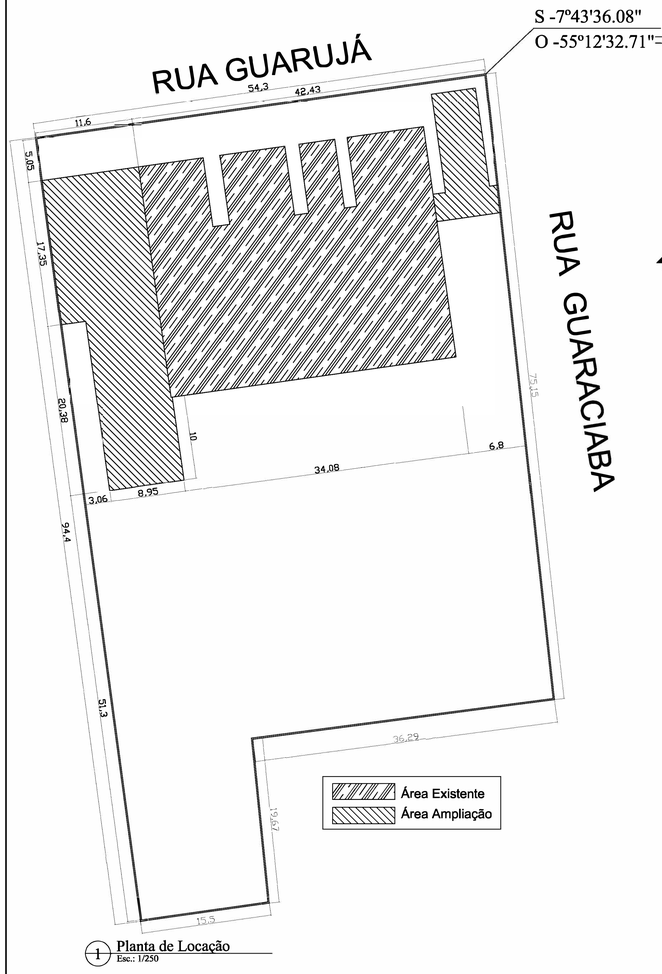

1 Planta de Locação
Esc.: 1/250

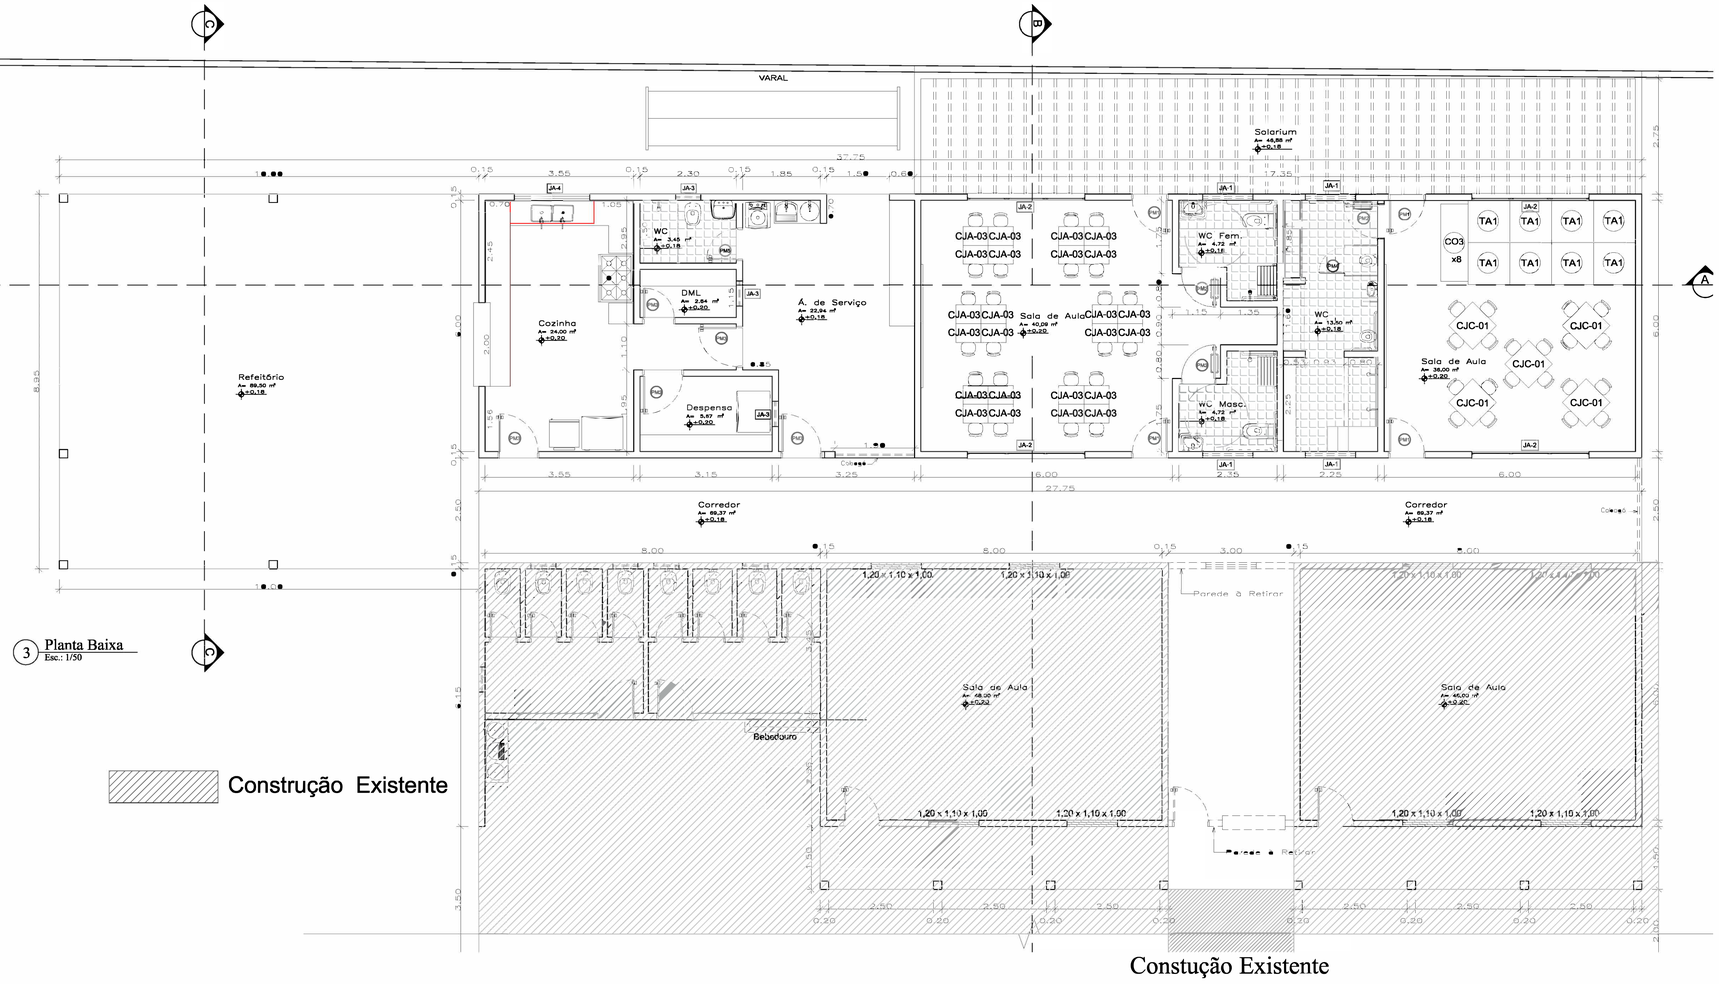

3 Planta Baixa
Esc.: 1/50

Construção Existente

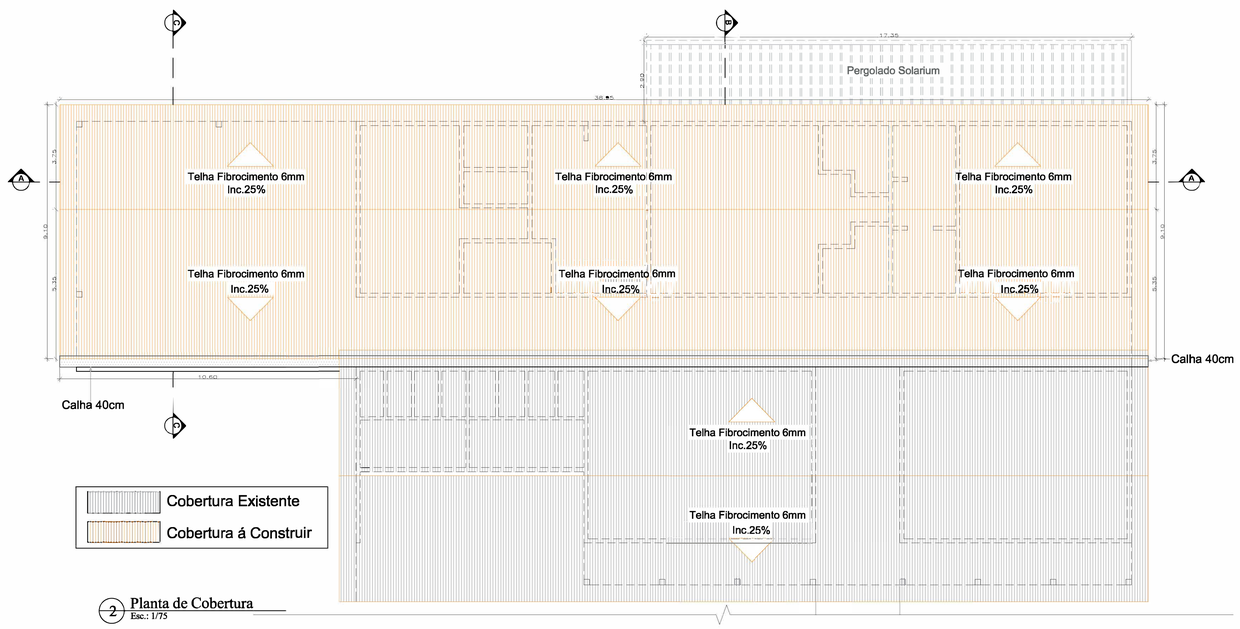

2 Planta de Cobertura
Esc.: 1/75

Constução Existente

MAPA DE ESQUADRIAS

LEGENDA DE JANELAS - JANELAS EM ALUMÍNIO

REF.	Dimensões (cm)	Área (m²)	Quantidade	Área Total(m²)	h do peitoril (cm) / TIPO	AMBIENTES
JA-1	120 x 60	0,72	04	2,88	170 cm / basculante, de alumínio	Sanitários infantis
JA-2	280 x 165	4,62	04	18,48	45 cm / basculante, de alumínio	Salas de Aula
JA-3	60 x 60	0,36	03	1,08	170 cm / basculante, de alumínio	DML,WC,Despensa
JA-4	180 x 120	2,16	01	2,16	100 cm / de correr, de alumínio	Cozinha

MAPA DE ESQUADRIAS

LEGENDA DE PORTAS

REF.	Dimensões (cm)	Quantidade	TIPO	AMBIENTES
PA1	80 x 210	04	01 folha, de abrir, lisa, em madeira	Salas de Aula
PA2	80 x 210	03	01 folha, de abrir, em madeira, c/ chapa e barra metálica	Sanitários Infantis
PA3	90 x 210	04	01 folha, de abrir, lisa, em madeira	Cozinha,Área de Serviço
PA4	60 x 150	01	01 folha, de abrir, lisa, em alumínio	Sanitários Infantis
PA5	70 x 210	02	01 folha, de abrir, lisa, em madeira	D.M.L e Wc

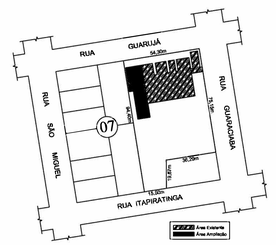

4 Planta de Situação
Esc.: 1/1500

PREFEITURA MUNICIPAL DE NOVO PROGRESSO
Travessa Belém, 768 - Jardim Europa - Novo Progresso -PA

Projeto Arquitetônico
(Parte Salas Creche)
Planta Baixa, Planta de Cobertura, Planta de locação, Planta de Situação

Nº Folha: 02 | 04

Obra: Reforma e Ampliação
Local: E.M.E.I.E.F. Professora Ivania Romio Callegaro
End.: Rua Guaraciaba, s/nº Q.:07
Bairro: Distrito Vila Isol - Km 1000
Cidade: Novo Progresso - PA

Data: Novembro/2021
Escala: Indicada

Áreas
Área do Terreno:.....4.306,69m²
Área Construida:.....908,28m²
Área Construir Parte Adm:.45,95m²
Área Construir Creche:.....383,51m²
Área Total:.....1.337,74m²

Proprietário:
Prefeitura Municipal de Novo Progresso

RRT: EM ANEXO

Desenho: Dantes Ricardo

Alan Onetta

Autor do Projeto/Resp. Técnico:
Dantes Ricardo da Silva
Arquiteto e Urbanista
CAU - A43552-0

Aprovação: