




1 Corte AA
Esc.: 1/50

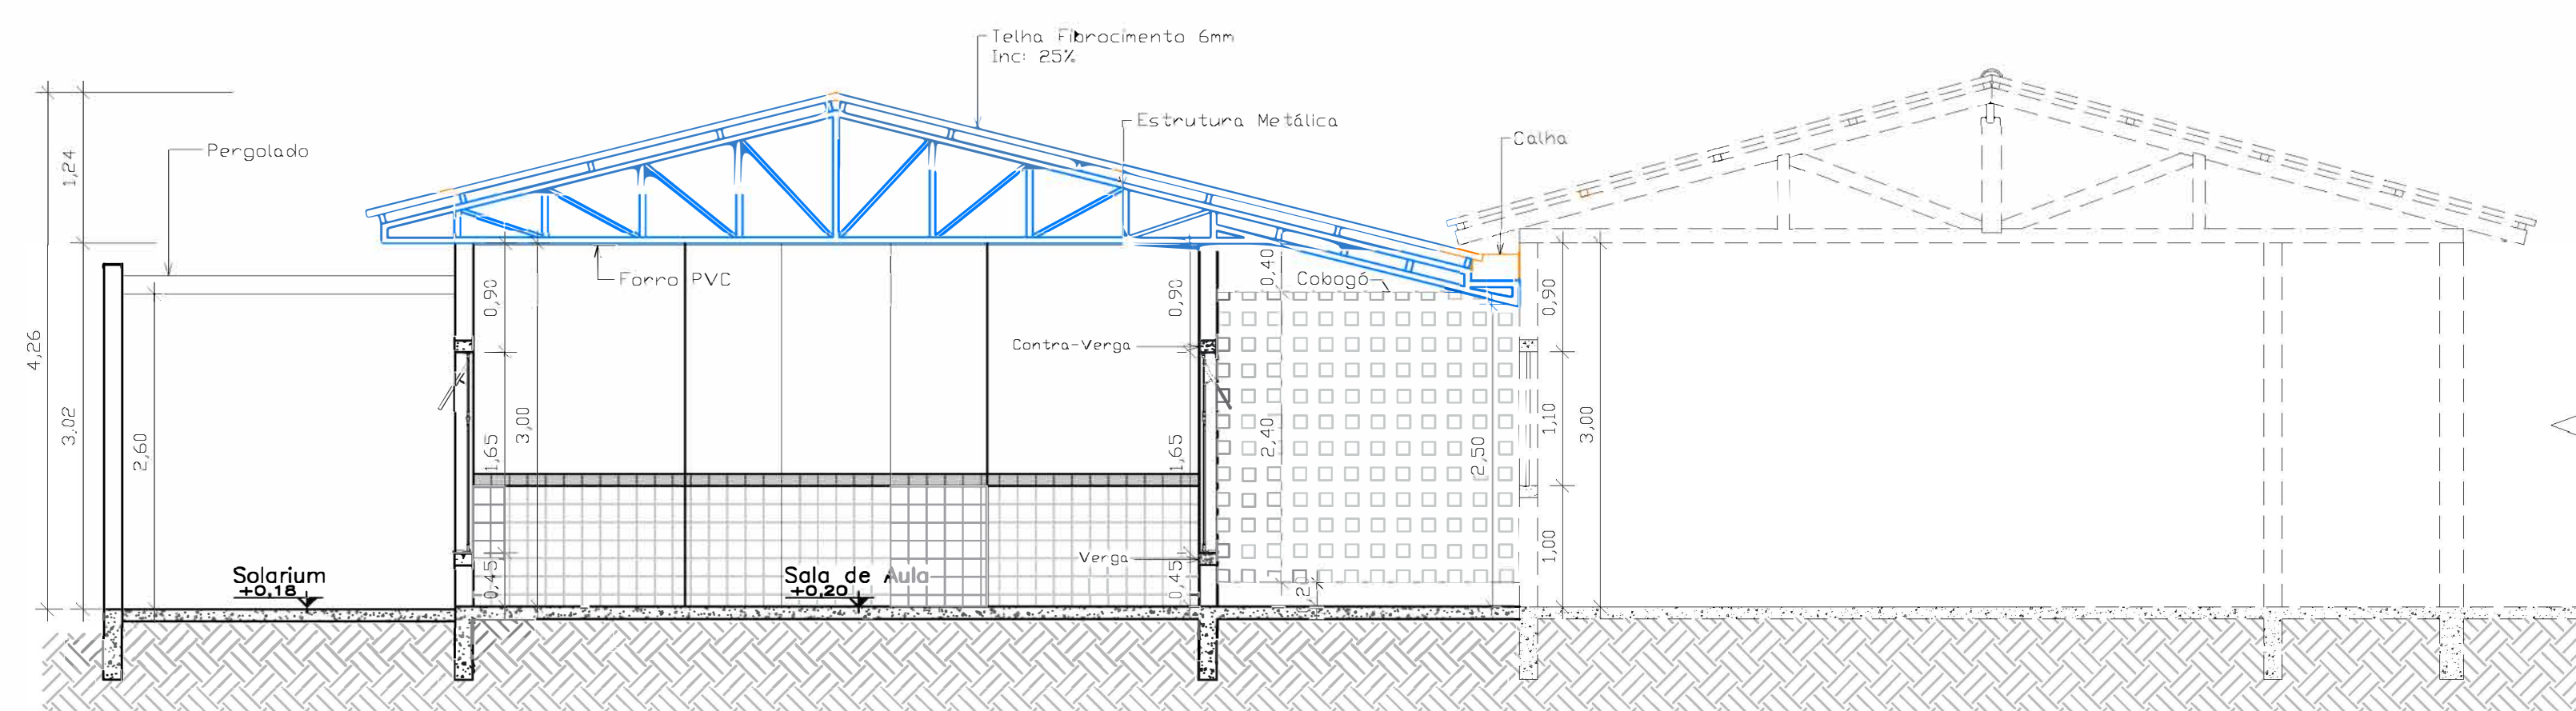

2 Corte BB
Esc.: 1/50

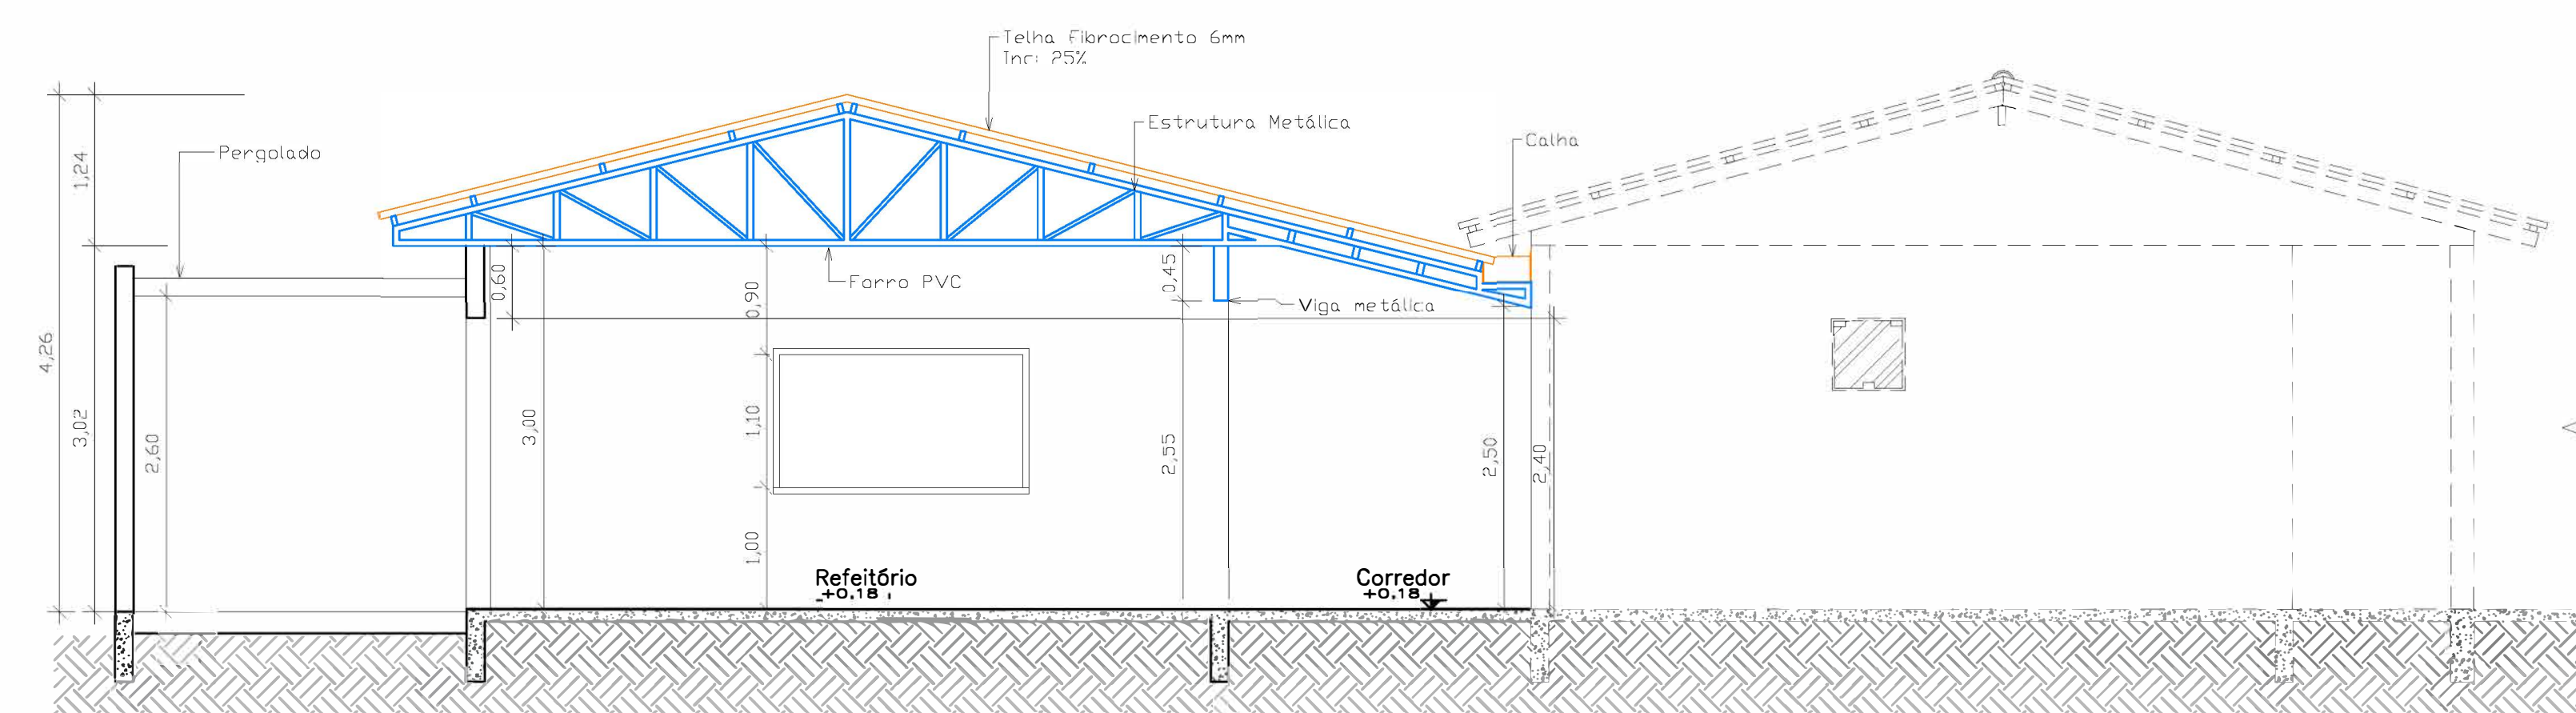


3 Corte CC
Esc.: 1/50


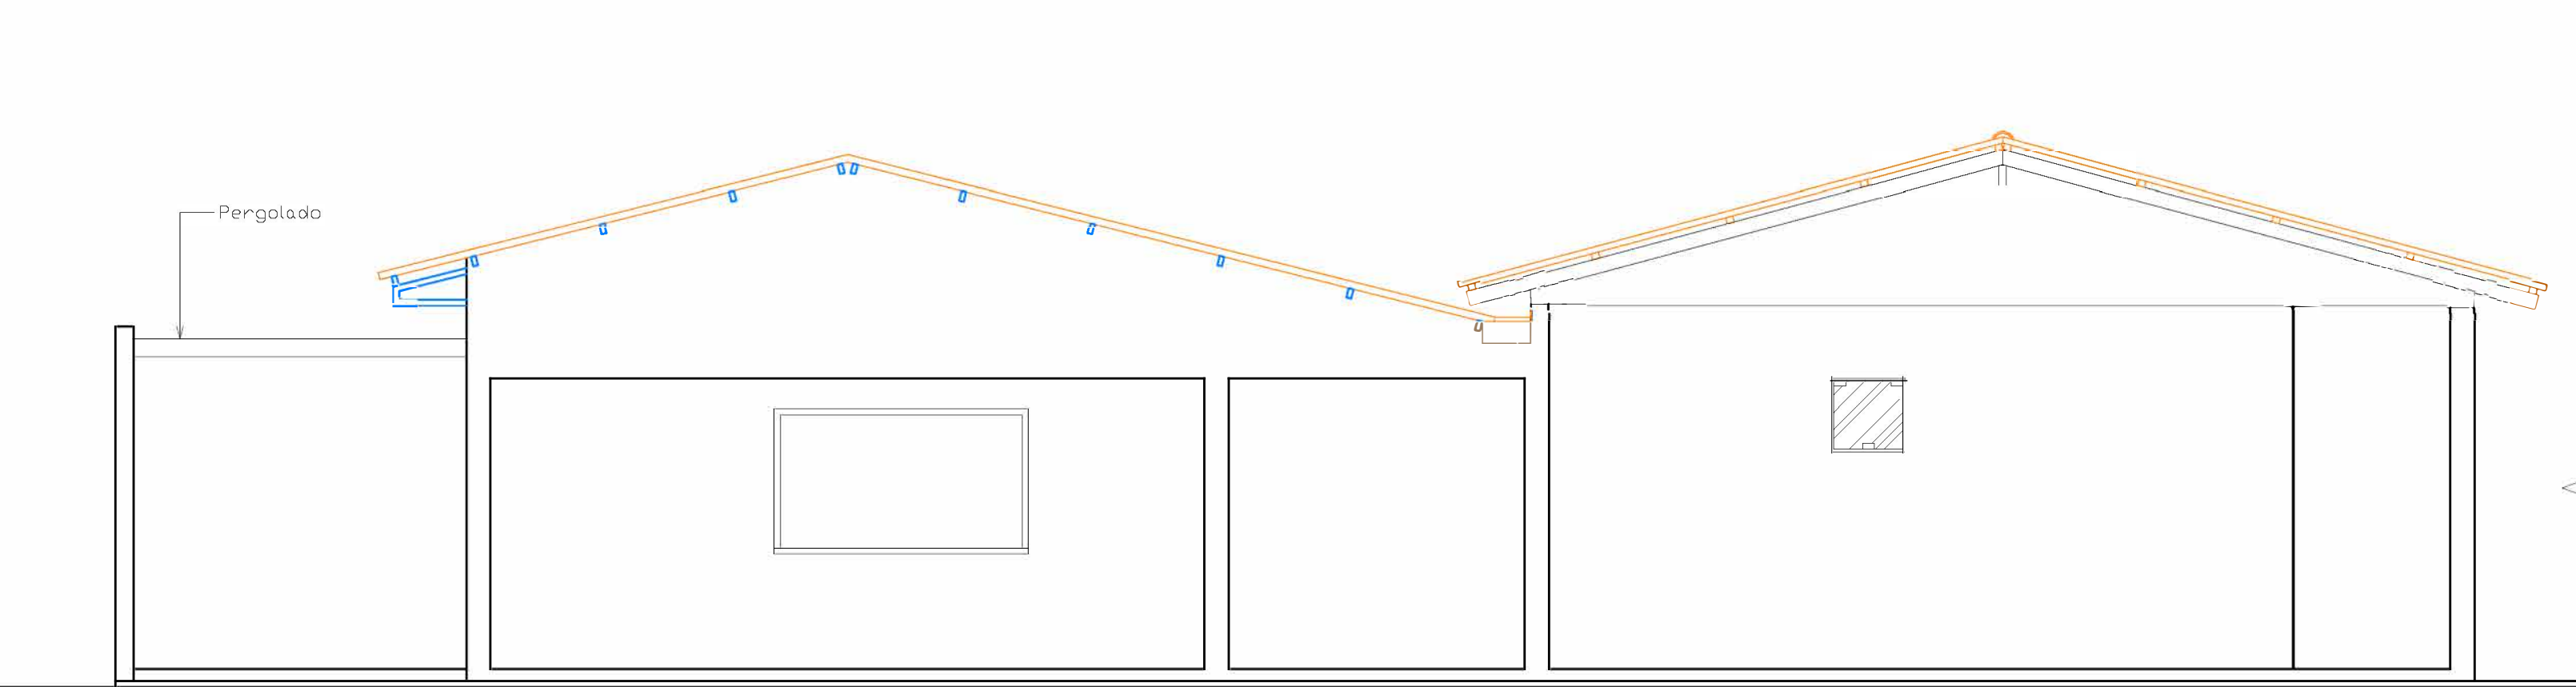


4 Fachada
Esc.: 1/50

Construção Existente

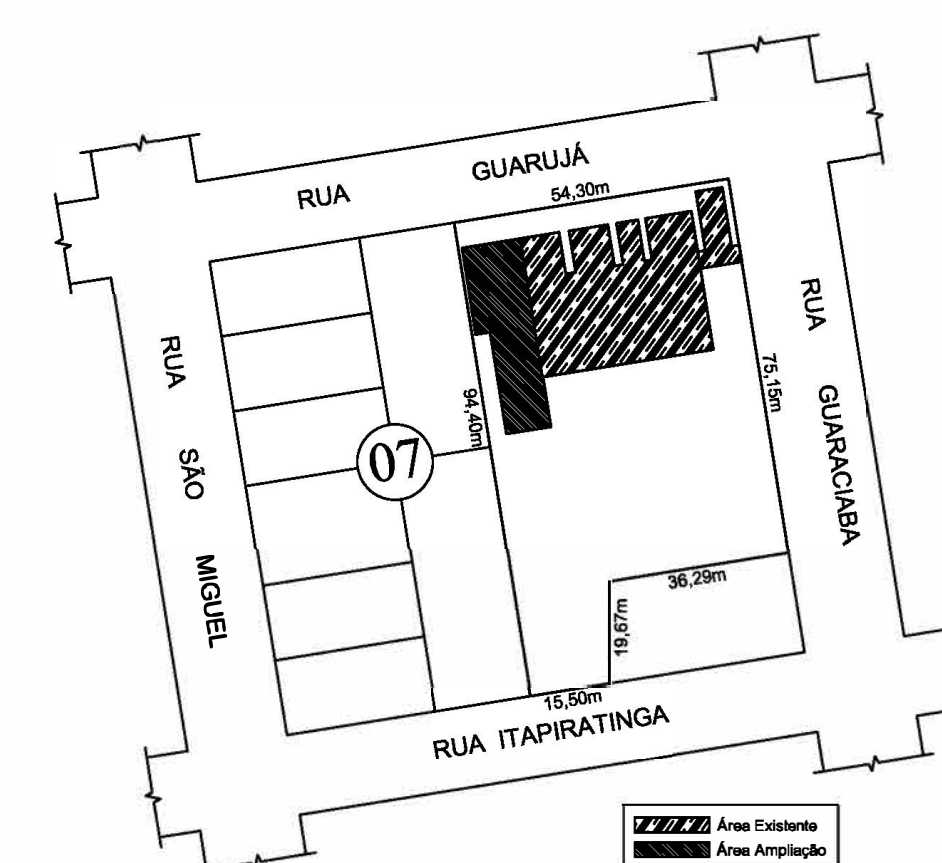

5 Planta de Situação
Esc.: 1/1500

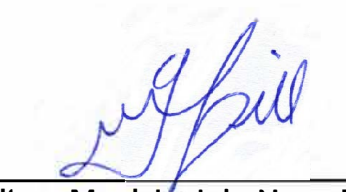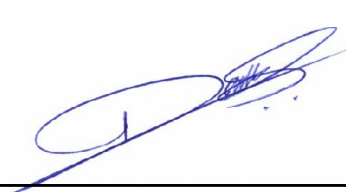		PREFEITURA MUNICIPAL DE NOVO PROGRESSO	
Travessa Belém, 768 - Jardim Europa - Novo Progresso -PA			
Projeto Arquitetônico (Parte Salas Creche) Fachada, Cortes AA, BB, CC e Planta de Situação		Nº Folha	03 04
Obra: Reforma e Ampliação Local: E.M.E.I.F. Professora Ivanía Romio Callegaro End.: Rua Guaraciaba, s/nº Q.:07 Bairro: Distrito Vila Isol - Km 1000 Cidade: Novo Progresso - PA			
Data:	Novembro/2021	Escala:	Indicada
Áreas	Área do Terreno:.....4.306,69m² Área Construída:.....908,28m² Área Construir Parte Adm.:90,20m² Área Construir Creche:.....385,77m² Área Total:.....1.337,74m²	Proprietário:	 Prefeitura Municipal de Novo Progresso
RRT:	11430906	Autor do Projeto/Resp. Técnico:	 Dantes Ricardo da Silva Arquiteto e Urbanista CAU - A2632-9
Desenho:	Dantes Ricardo		
Alan Onetta			
Aprovação:			