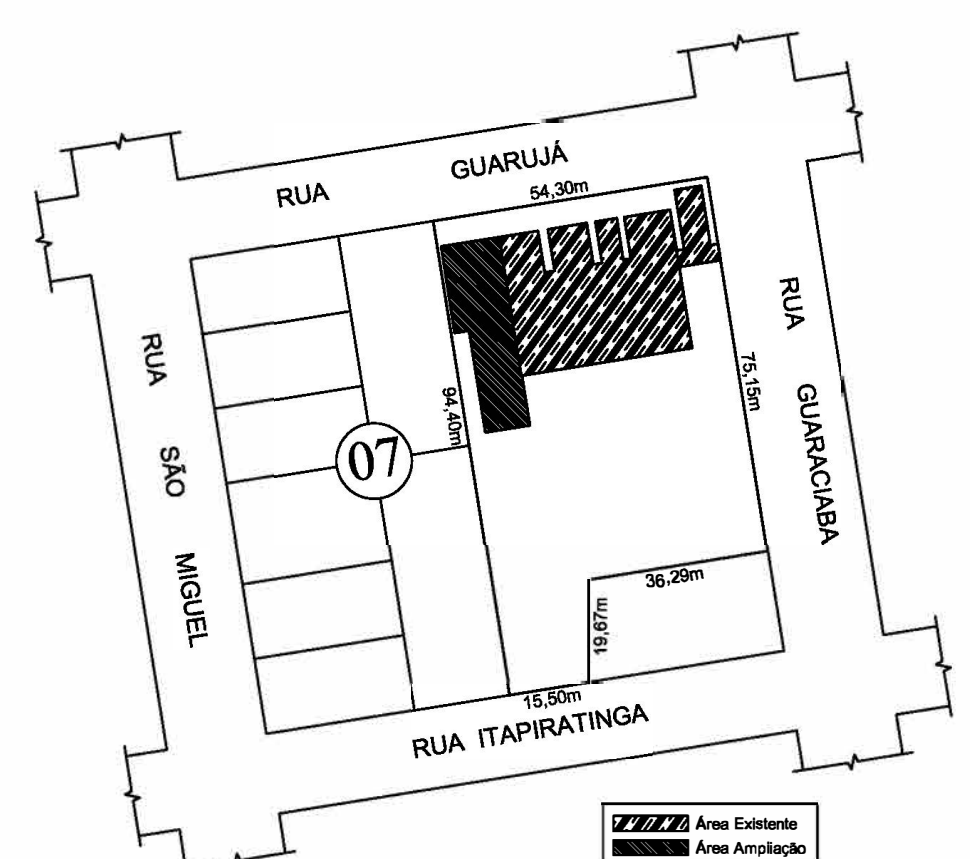
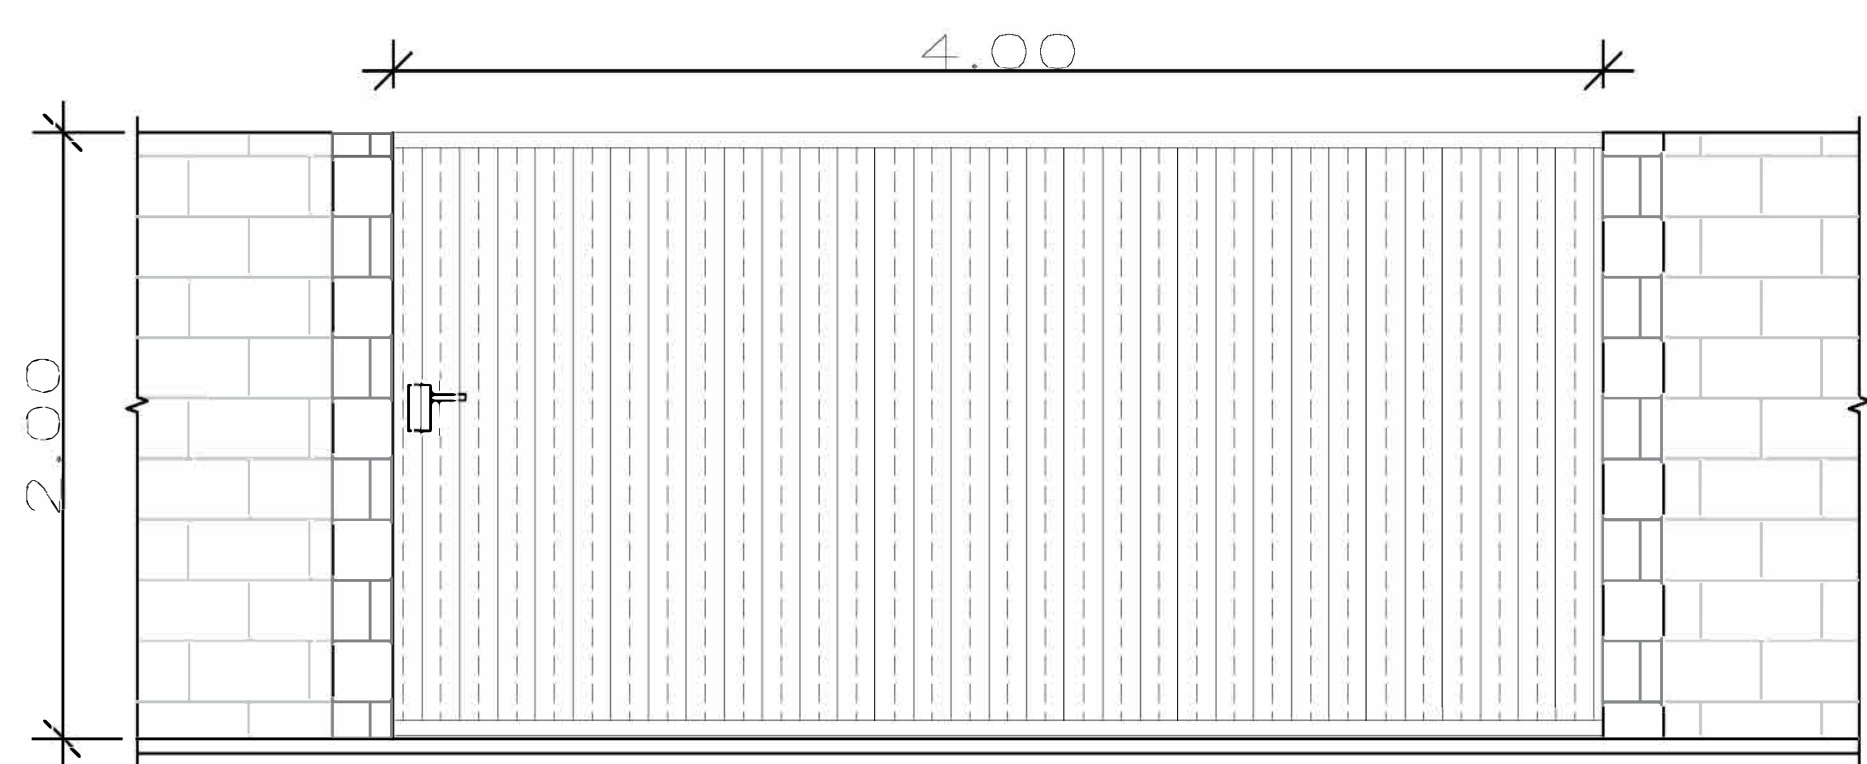
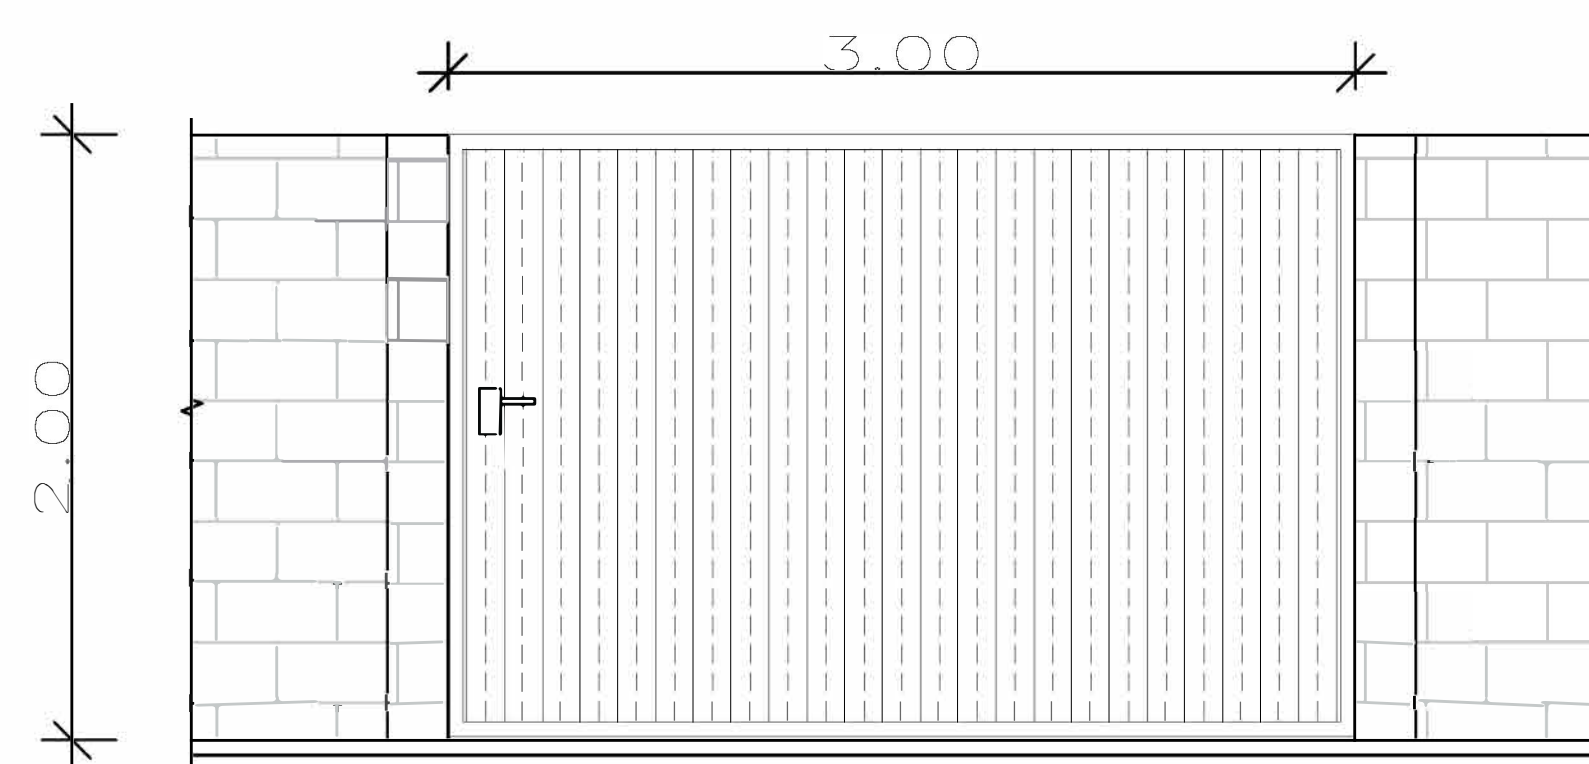
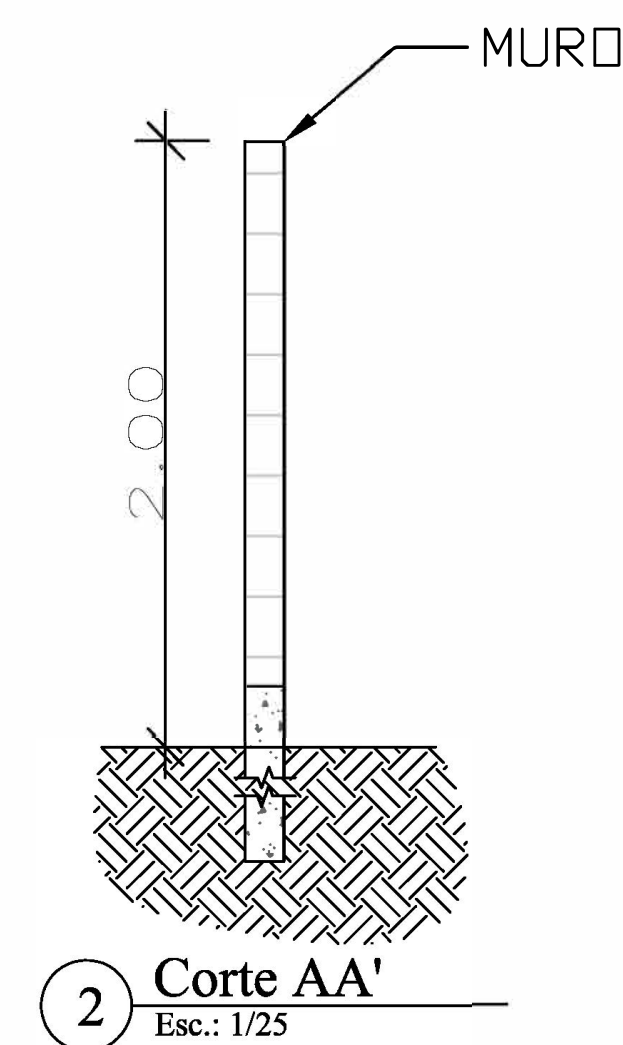
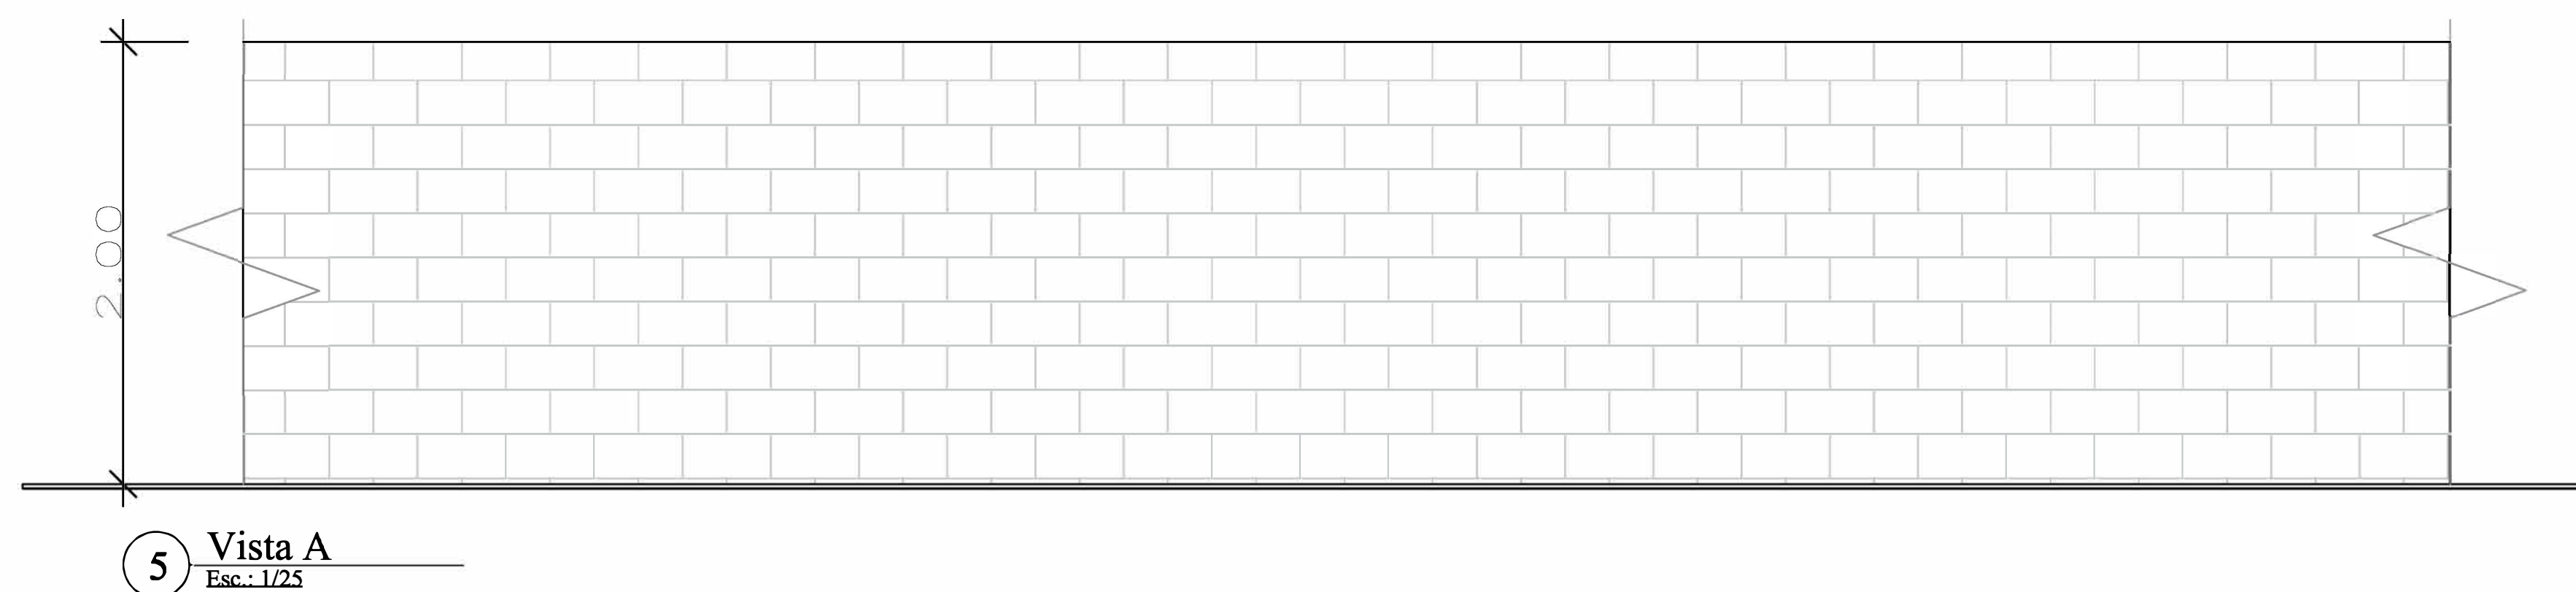


		PREFEITURA MUNICIPAL DE NOVO PROGRESSO	
Travessa Belém, 768 - Jardim Europa - Novo Progresso -PA			
Projeto Arquitetônico Projeto Muro		Nº Folha	04
		04	04
Obra: Reforma e Ampliação Local: E.M.E.I.E.F. Professora Ivania Romio Callegaro End.: Rua Guaraciaba, s/nº Q.:07 Bairro: Distrito Vila Isol - Km 1000 Cidade: Novo Progresso - PA			
Data: Novembro/2021	Escala: Indicada		
Áreas Área do Terreno:.....4.306,69m² Metragem Muro a Construir:.....295,31 Metros		Proprietário:  PREFEITURA MUNICIPAL DE NOVO PROGRESSO	
RTT: 11430906		Autor do Projeto/Resp. Técnico:	
Desenho: Dantes Ricardo		 Dantes Ricardo da Silva Arquiteto e Urbanista CAU - A00355-0	
Alan Onetta			
Aprovação:			