



DETALHE DAS SAPATAS DE 01 A 56

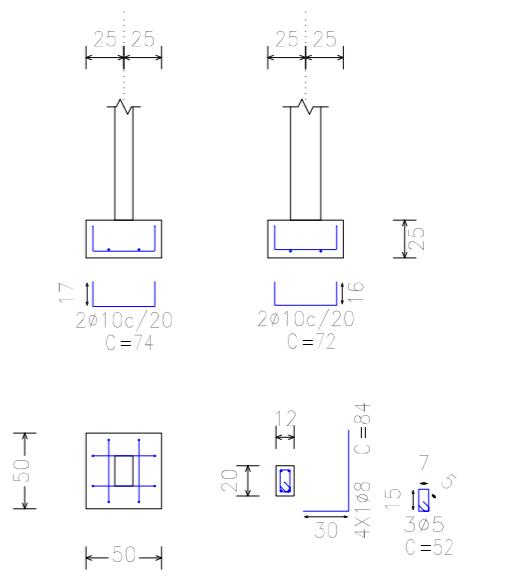

Resumo Aço Fundação	Comp. total (m)	Peso+10% (kg)	Total
CA-50	ø8	188.2	82
	ø10	163.5	111
CA-60	ø5	87.4	15
Total			193

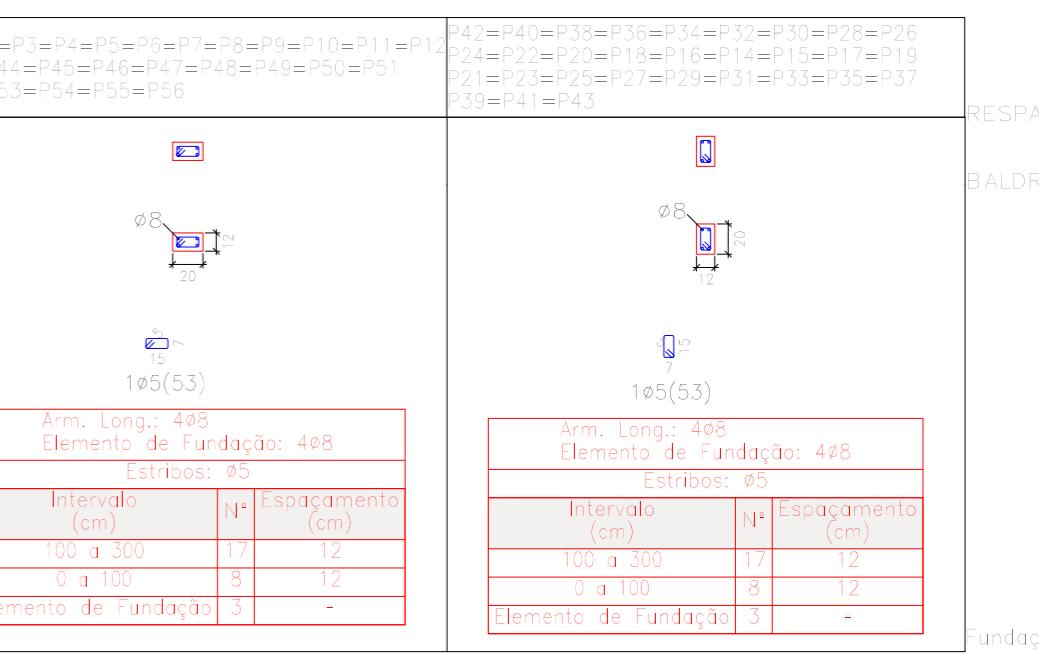

Quadro de pilares
Escala: 1:50
Concreto: C20, em geral
Aço das barras: CA-50 e CA-60
Aço dos estribos: CA-50 e CA-60

Resumo Aço Quadro de pilares	Comp. total (m)	Peso+10% (kg)	Total
CA-50	ø8	940.8	409
	ø5	822.6	142
Total			551

PROJETO ESTRUTURAL

ASSUNTO: LOCACAO, DETALHAMENTO DA FUNDACAO E QUADRO DE PILARES	PROPRIETARIO: PREFEITURA MUNICIPAL DE NOVO PROGRESSO	LOCAL: Escola Duque de Caxias Comunidade Carro Velho	RESPONSÁVEL TÉCNICO: Arnaldo Morbeck Júnior E-mail: amj@crea.br CREA-70430-00
DATA: OUT./2021	ESCALA: Indicadas	FOLHA: 01/02	ÁREA:

