



4 Planta de Localização/Implantação  
Esc.: 1/500

Observações:


- 01 - Medidas dadas em Metros (m);
- 02 - Paredes não cotadas são de 15cm;
- 03 - As cotas prevalecem sobre a escala do desenho;
- 04 - Em caso de dúvida consulte o autor do projeto.



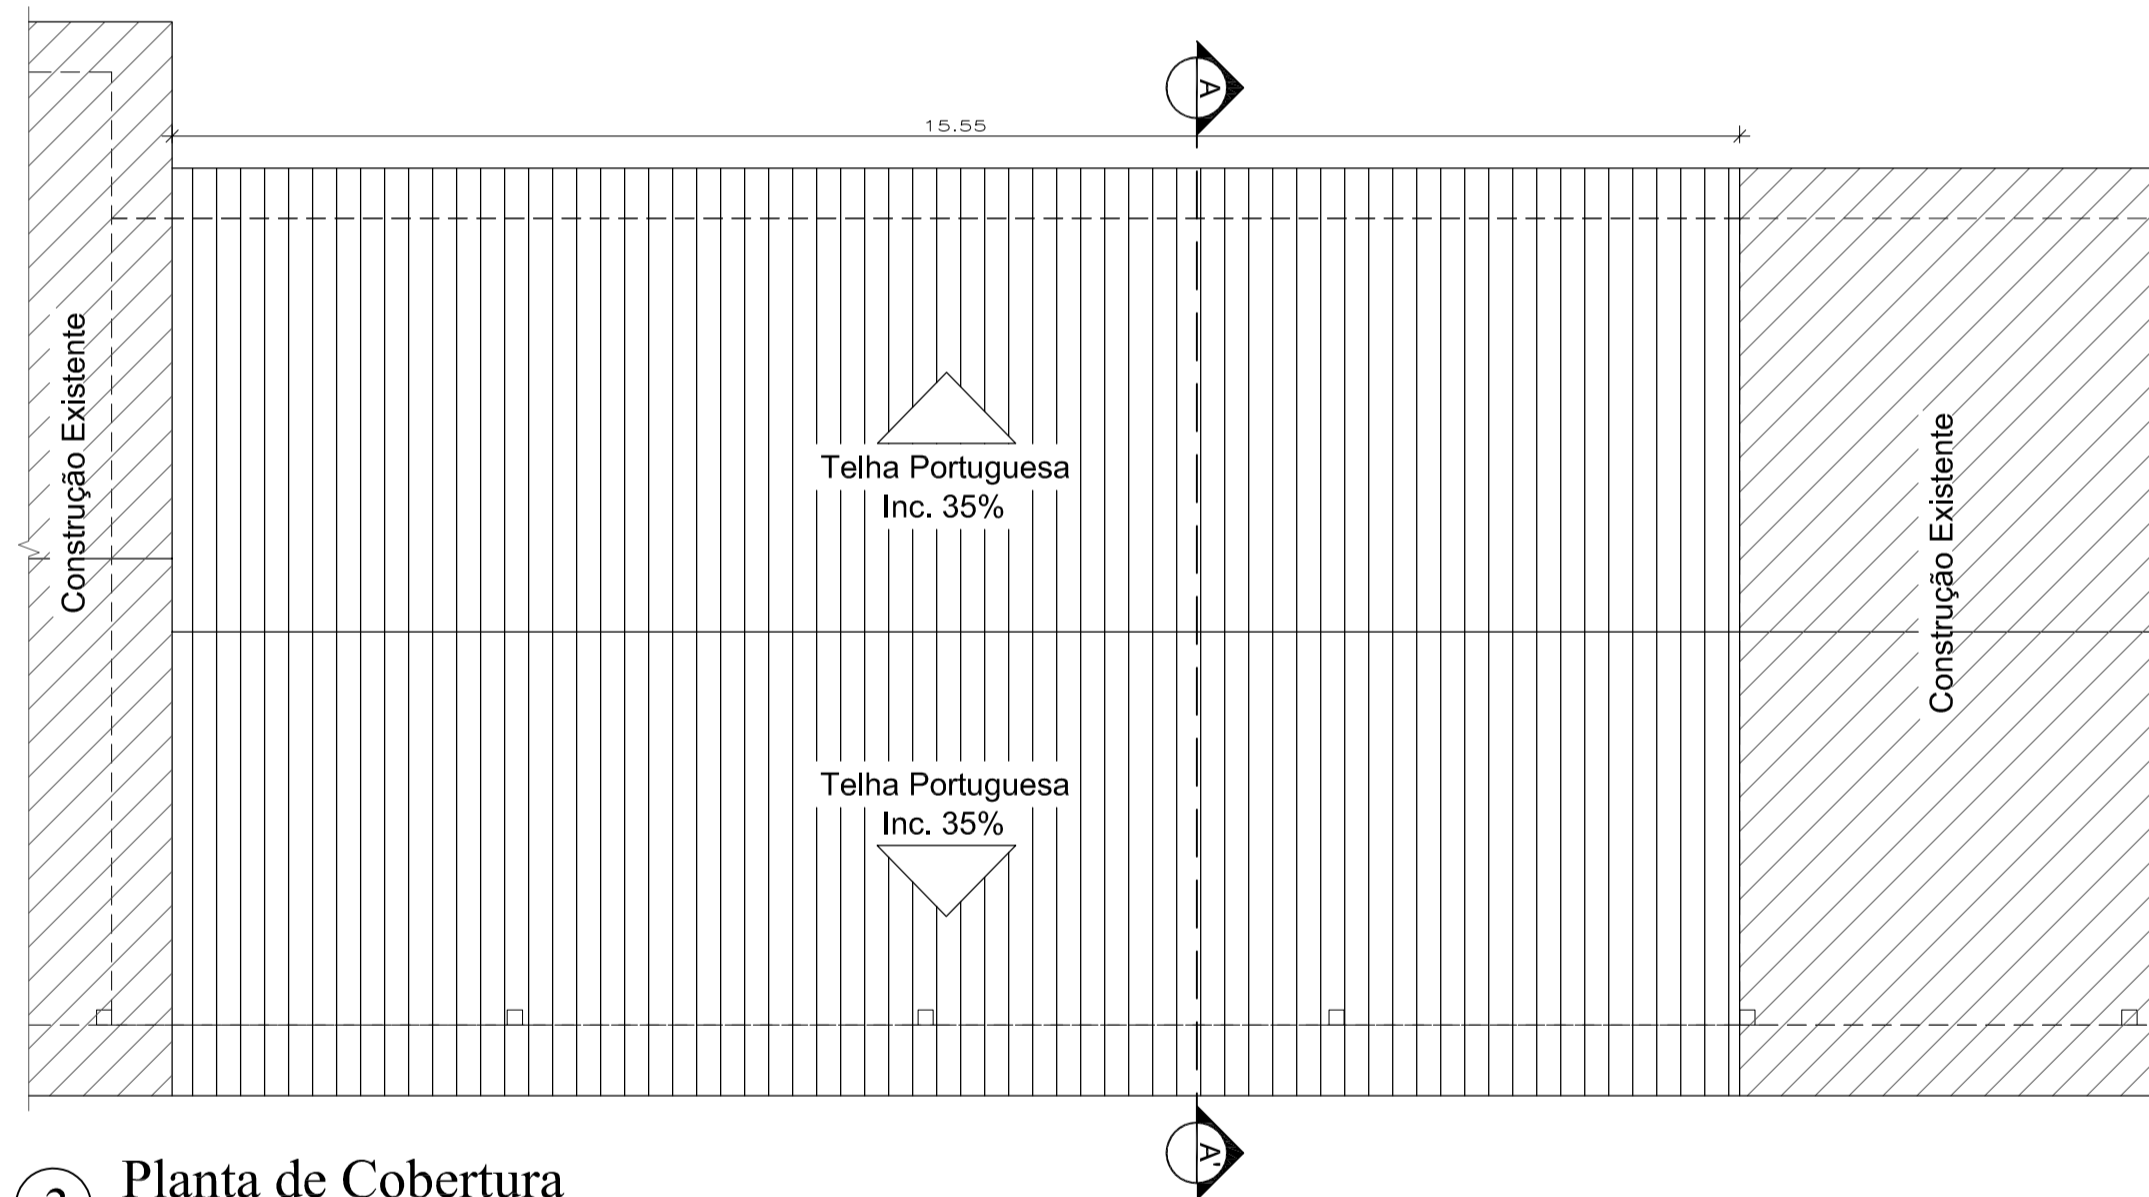

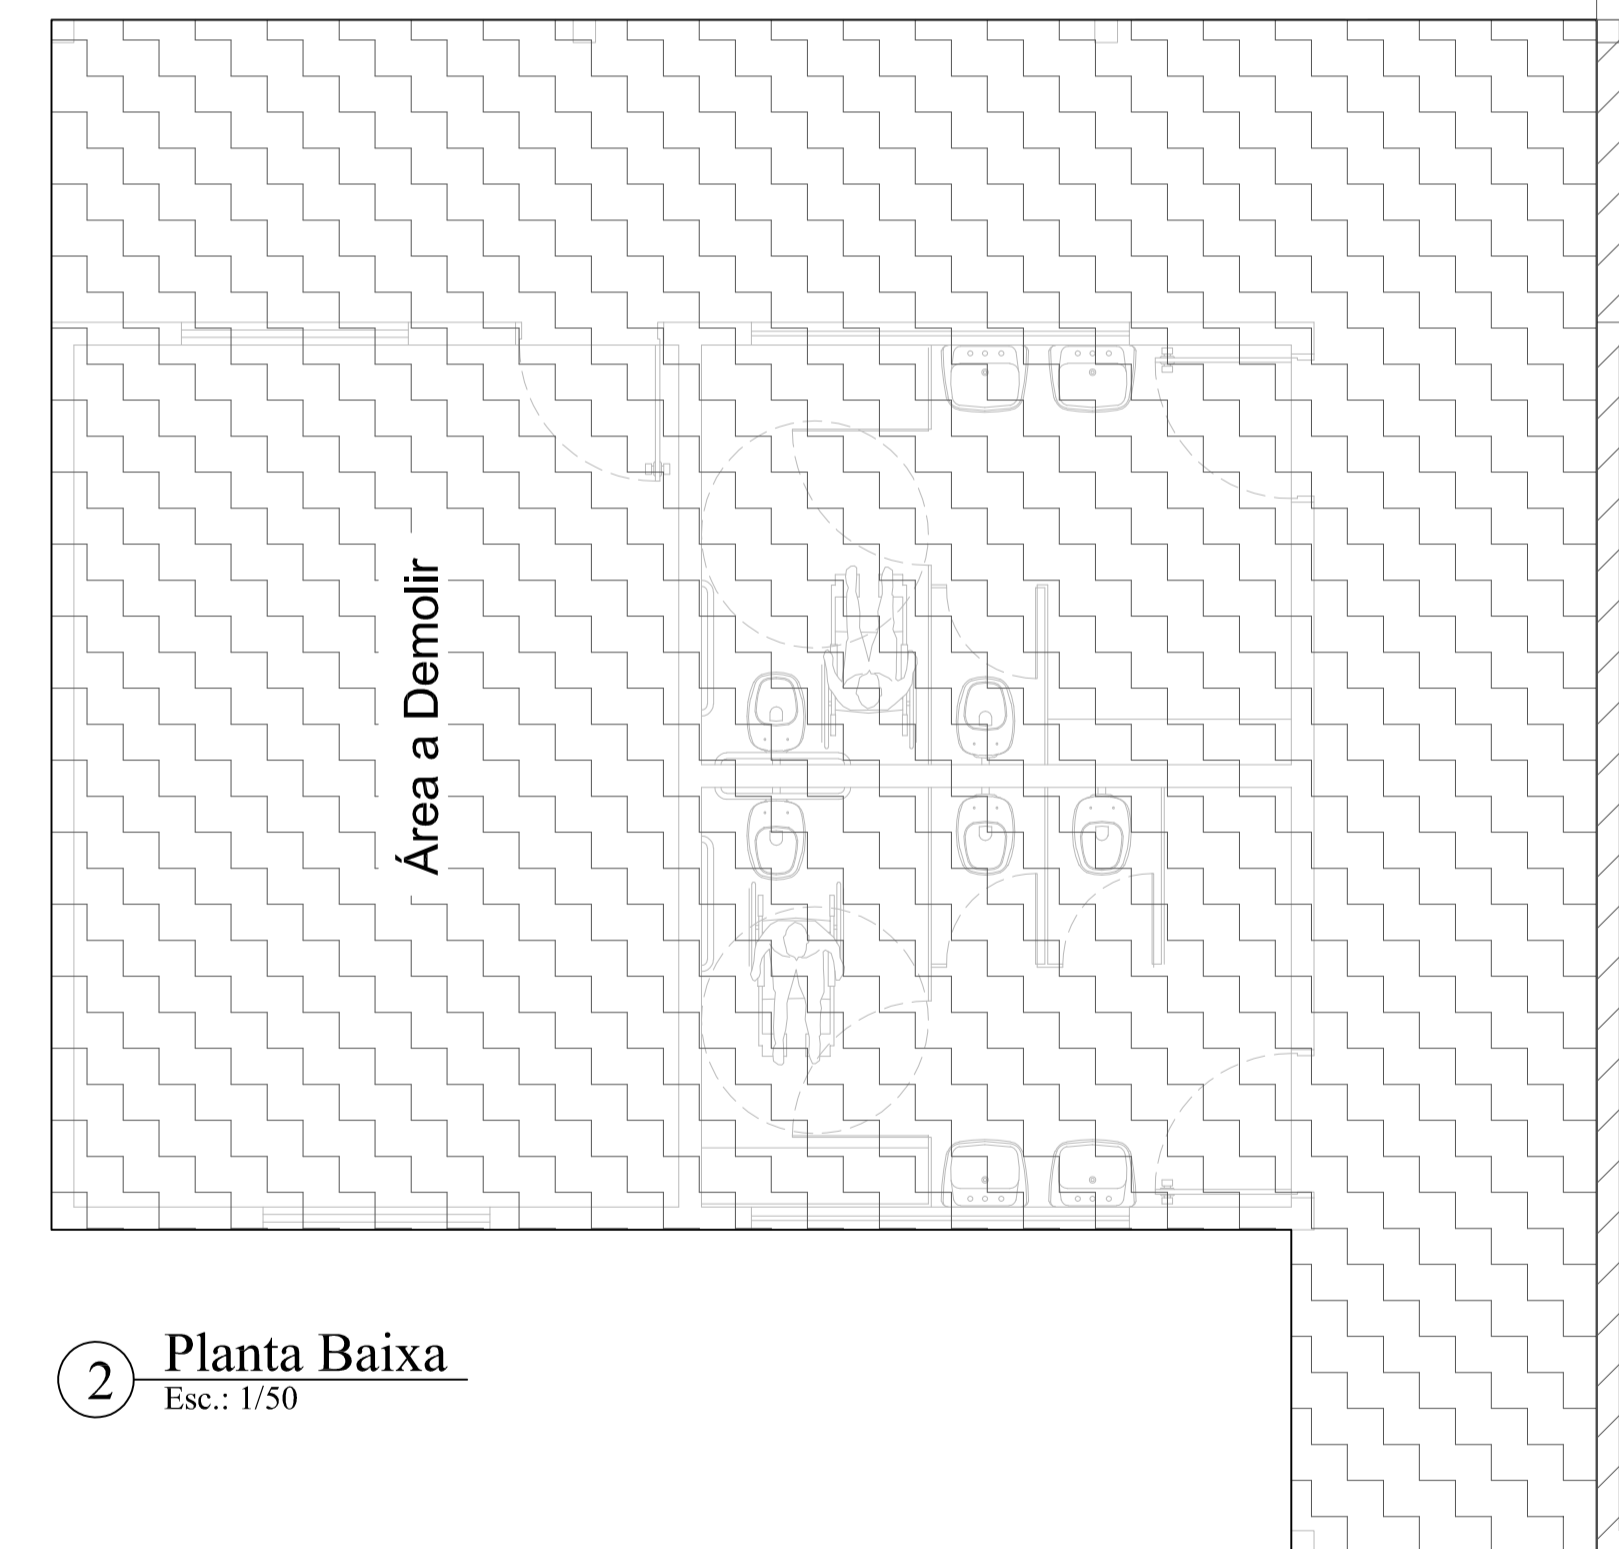
3 Planta de Cobertura  
Esc.: 1/75

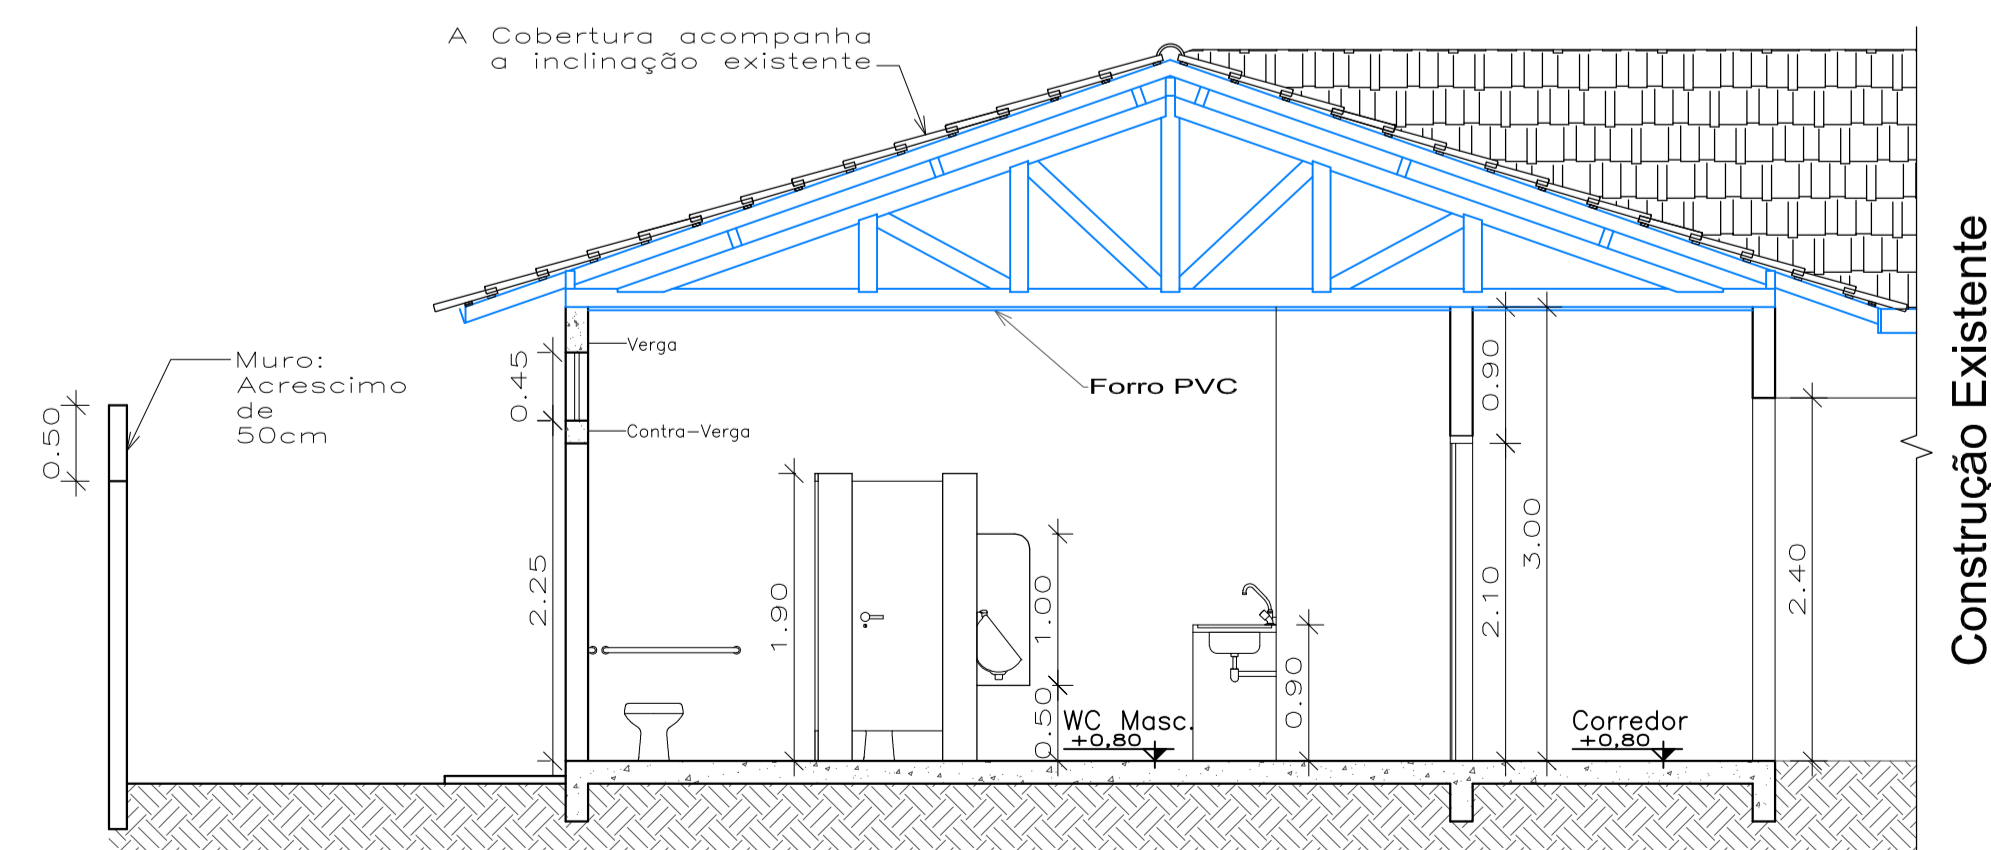

2 Planta Baixa  
Esc.: 1/50



1 Corte AA'  
Esc.: 1/50

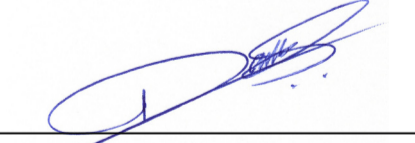 <p><b>PREFEITURA MUNICIPAL DE NOVO PROGRESSO</b> Travessa Belém, 768 - Jardim Europa - Novo Progresso -PA</p>	
<p><b>Projeto Arquitetônico</b>      Nº Folha <b>01</b> <small>(Planta de Localização/Implantação, Planta Baixa, Corte AA e Planta de Cobertura)</small></p>	
<p><b>Obra: Reforma e Demolição</b>  <b>Local: E.M.E.F. Mario Dagostim</b>  <b>End.: Rua El Salvador, Quadra 305</b>  <b>Bairro: Jardim América</b>  <b>Cidade: Novo Progresso - PA</b></p>	
<p>Data: <b>Julho / 2022</b></p>	<p>Escala: <b>Indicada</b></p>
<p>Áreas          Área Terreno:.....1.800,00m²          Área Construída:.....931,97m²          Área de Intervenção:.....129,20m²          Área de Demolição:.....86,08m²          Área Total:.....845,89m²</p>	<p>Proprietário:            Prefeitura Municipal de Novo Progresso          Autor do Projeto/Resp. Técnico:</p>
<p>Desenho:  <b>Dantes Ricardo da Silva</b></p>	<p>  <b>Dantes Ricardo da Silva</b>  <small>Arquiteto e Urbanista          CAU - A42932-9</small></p>
<p>Aprovação:</p>	