




- TUBULAÇÃO ESGOTO
- TUBULAÇÃO VENTILAÇÃO ESGOTO
- TUBULAÇÃO ÁGUA FRIA RESIDENCIAL

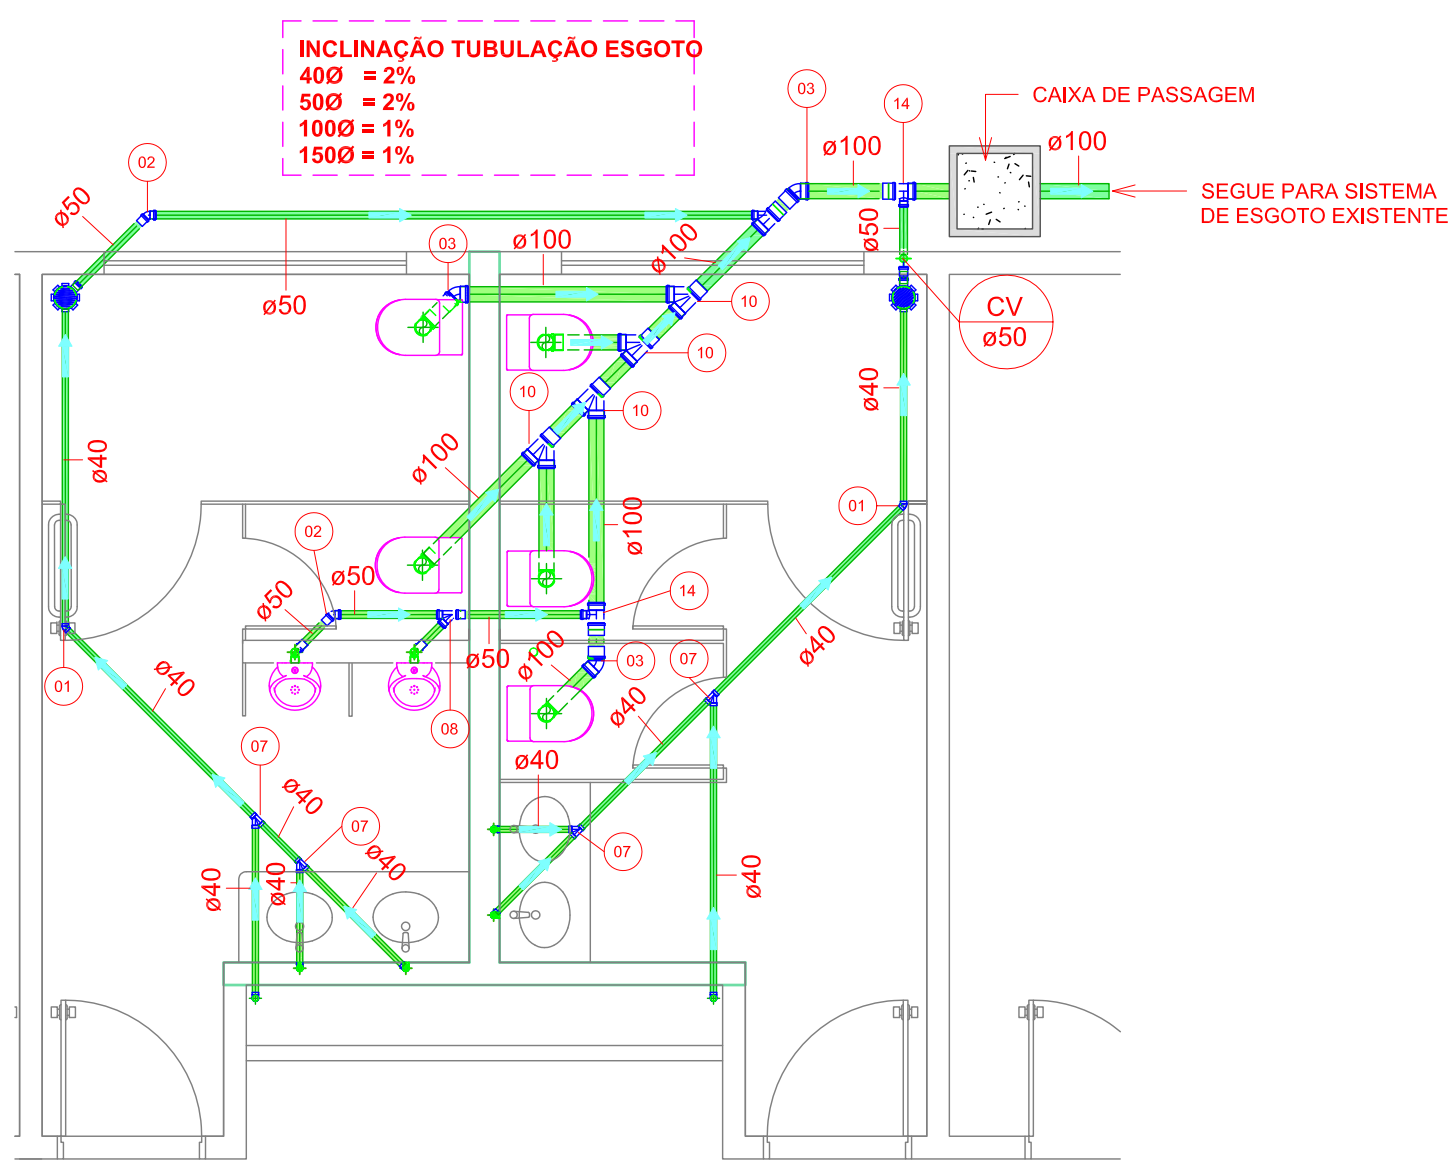


1 LAYOUT SANITÁRIO
1:50

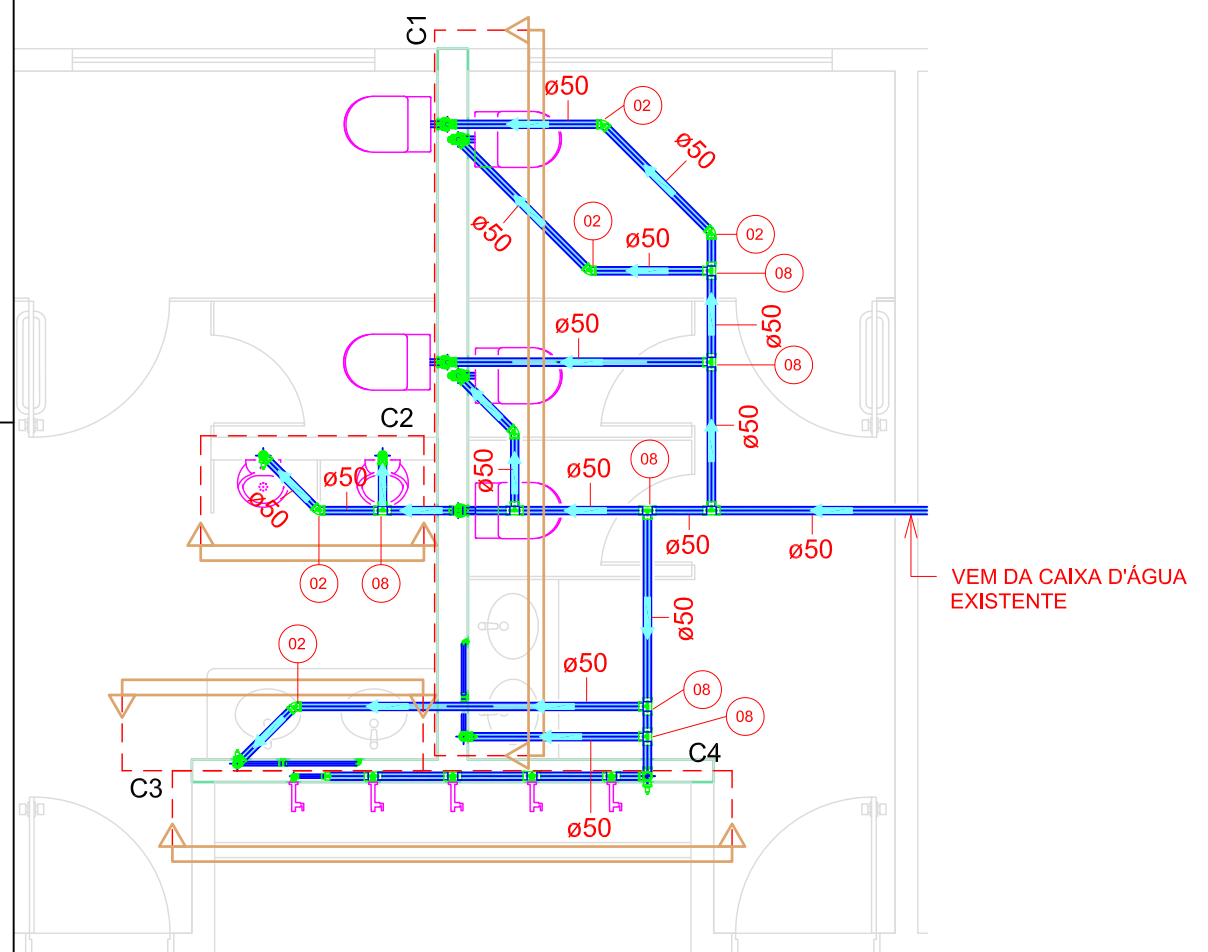


2 LAYOUT HIDRÁULICO
1:50

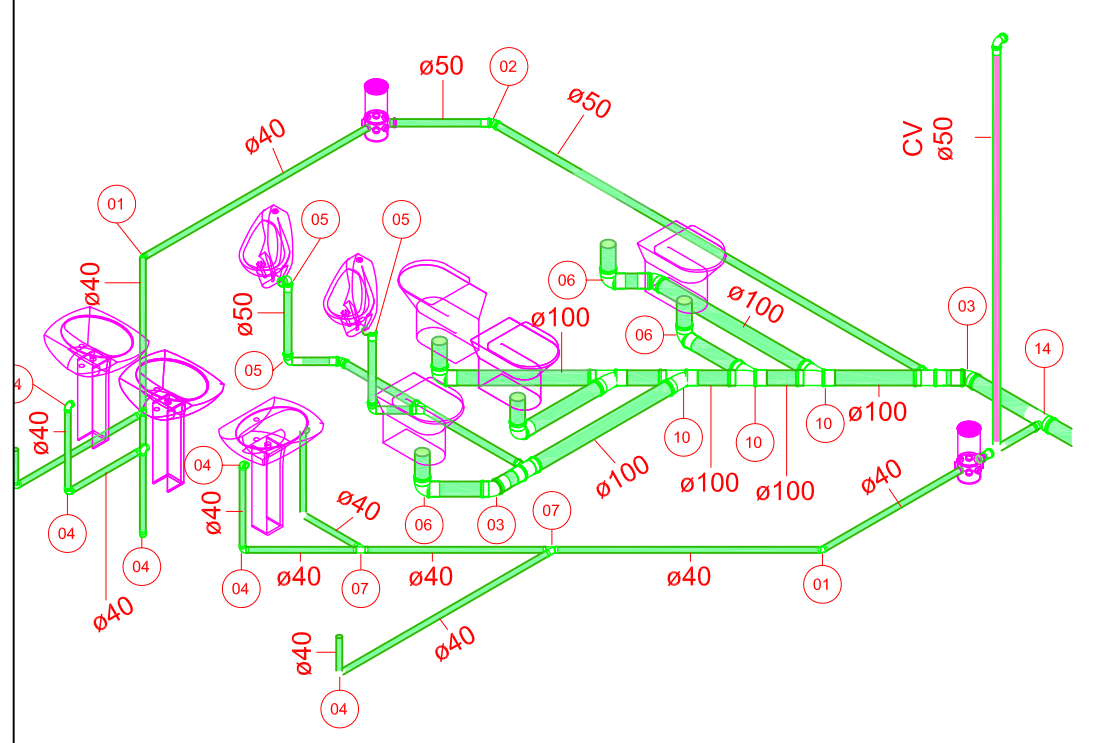


7 ISOMÉTRICO - SANITÁRIO

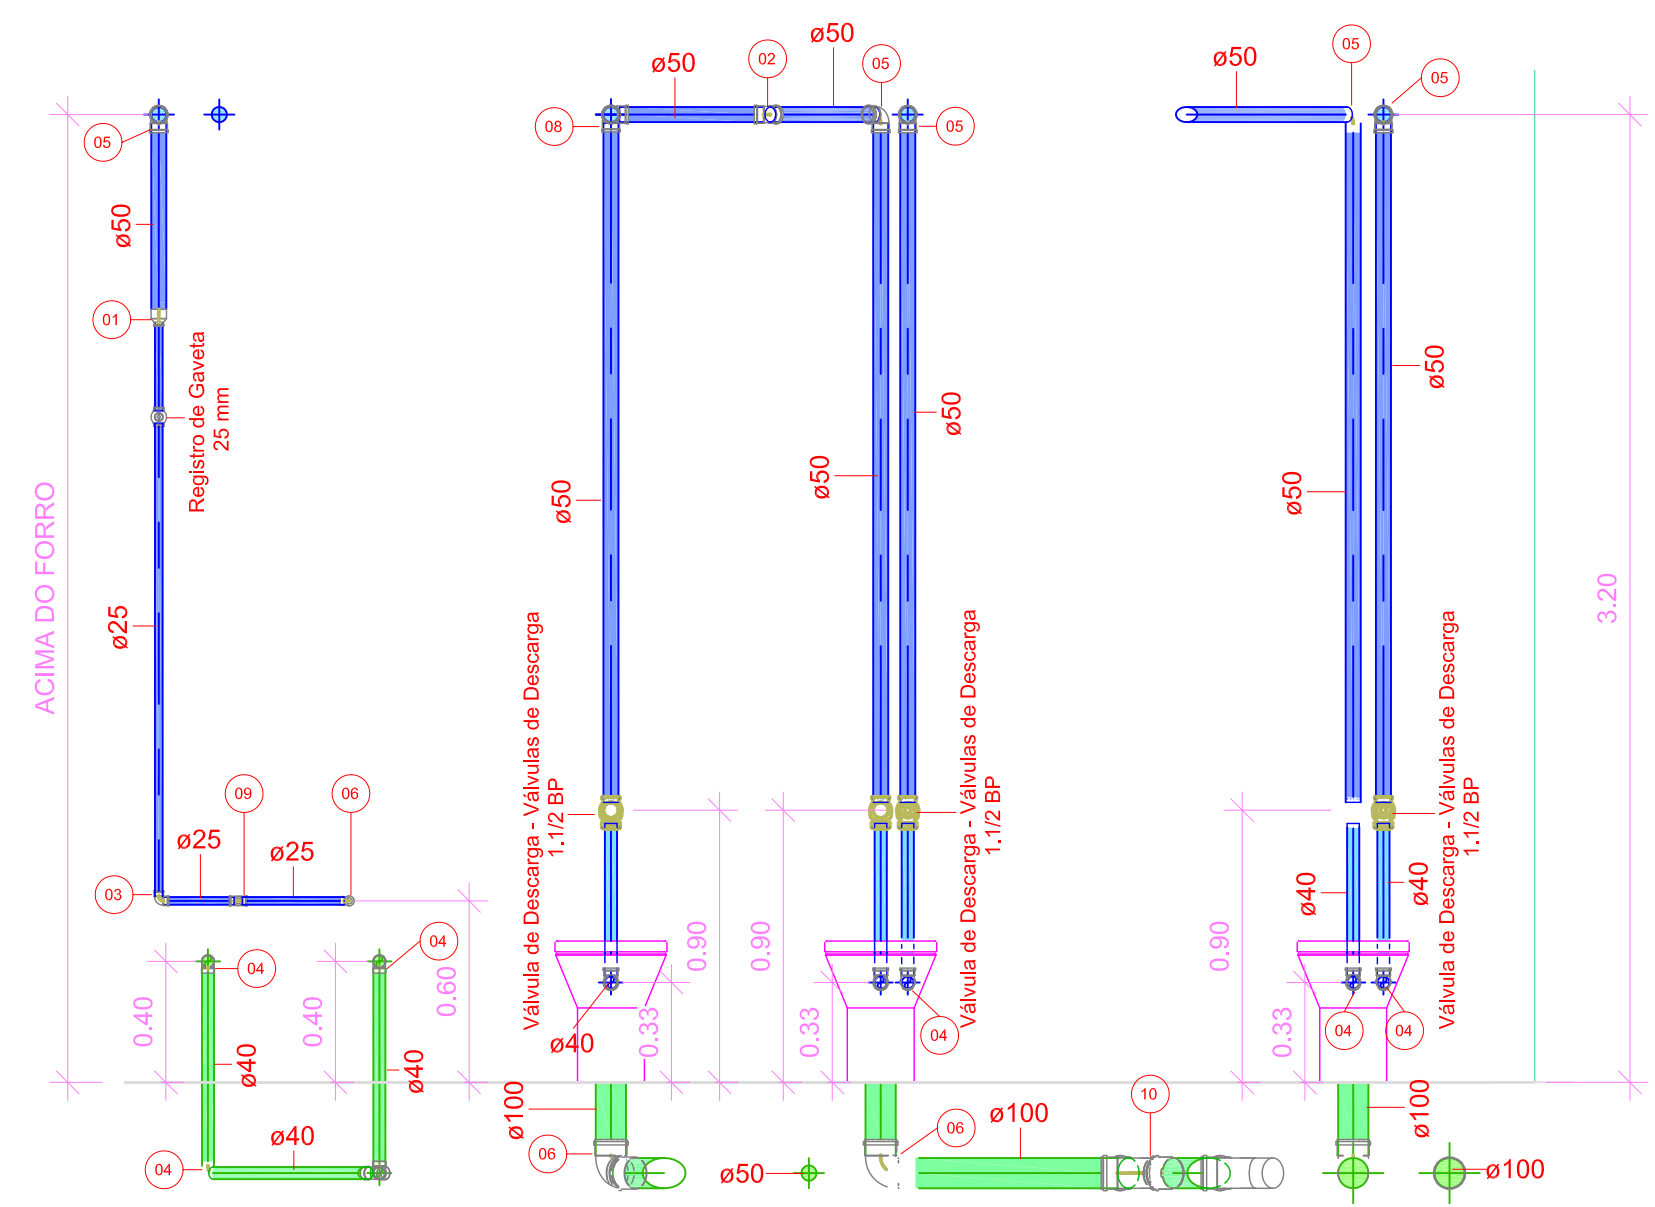


3 C1
1:25

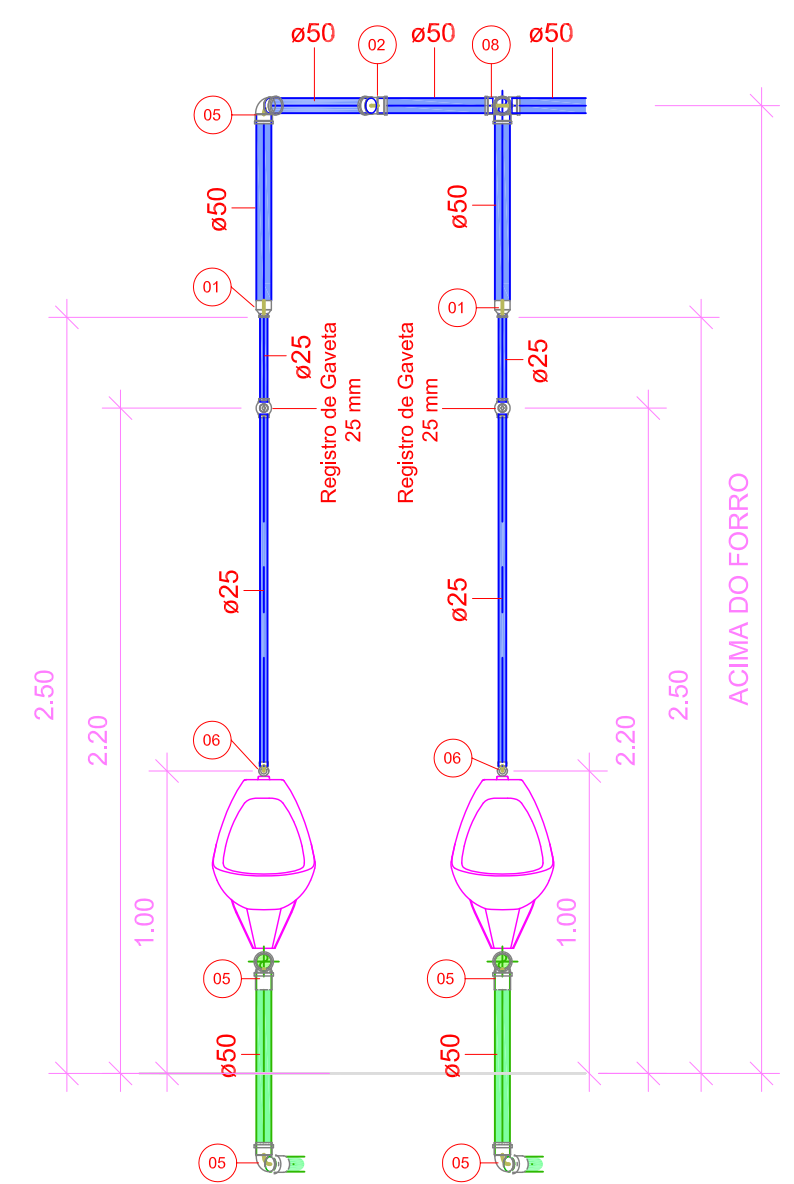


4 C2
1:25

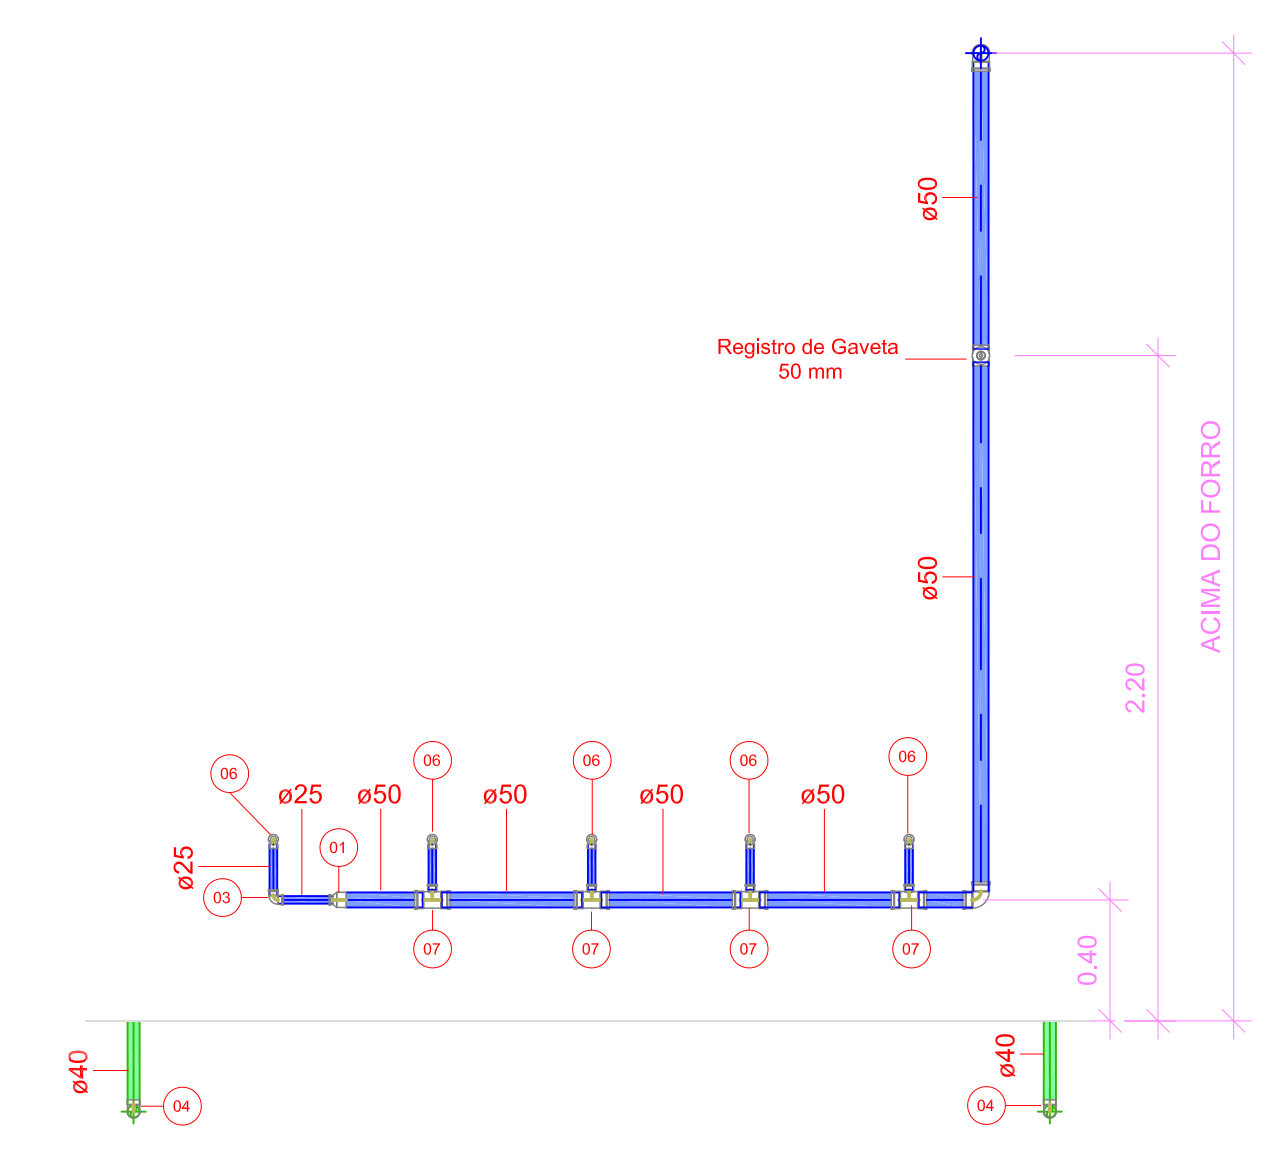



6 C4
1:25

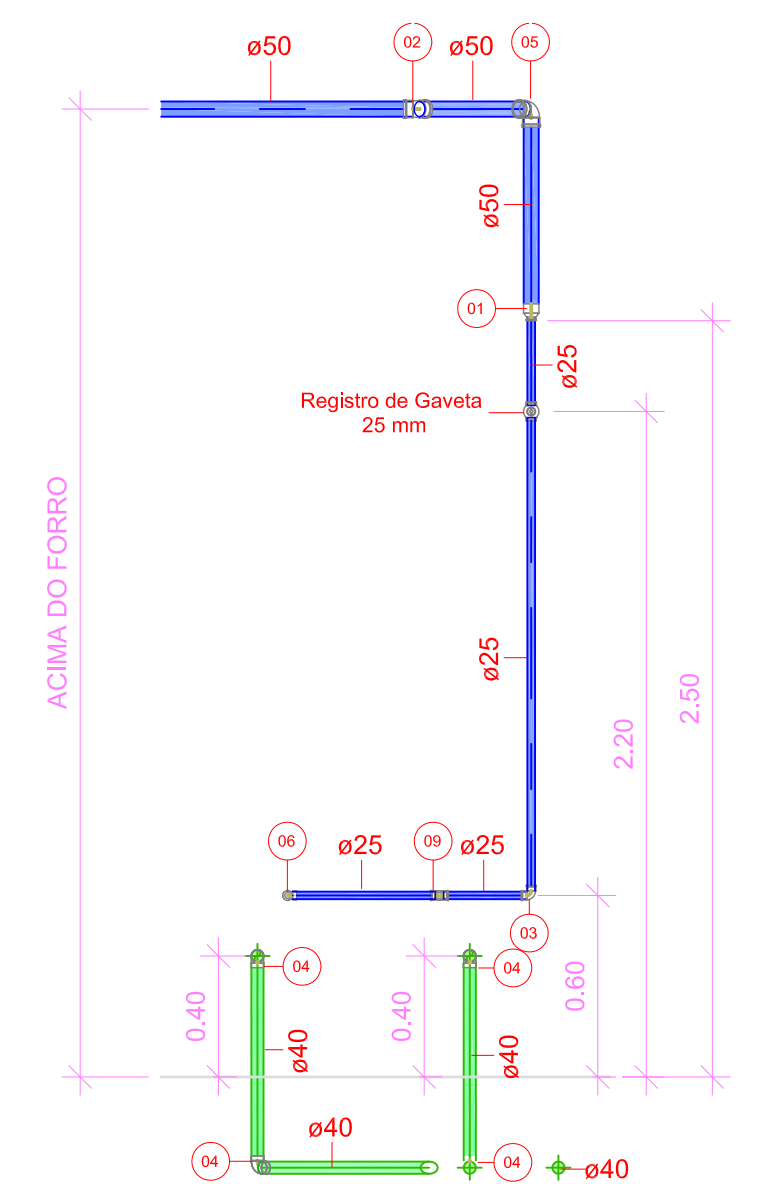

5 C3
1:25

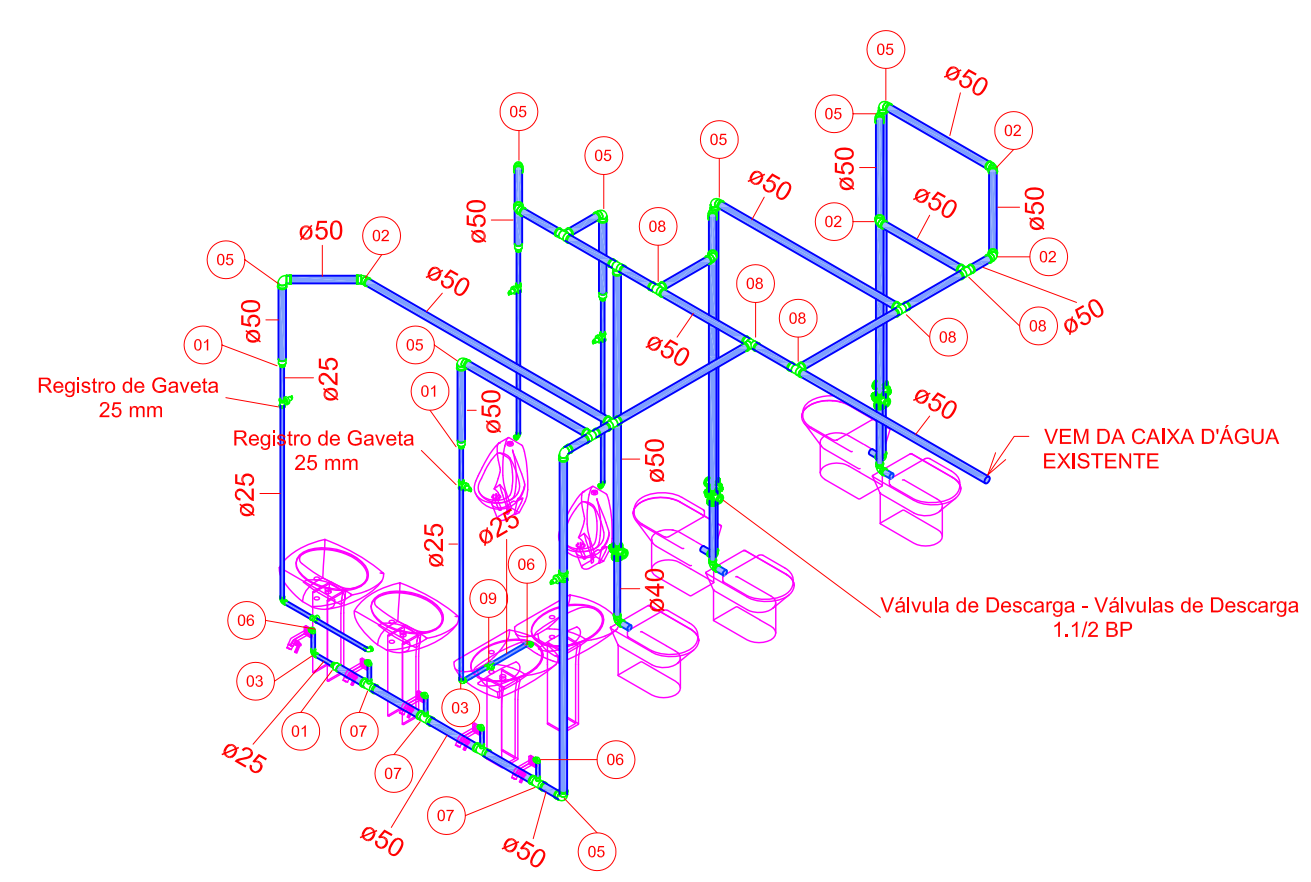

8 ISOMÉTRICO - HIDRÁULICO

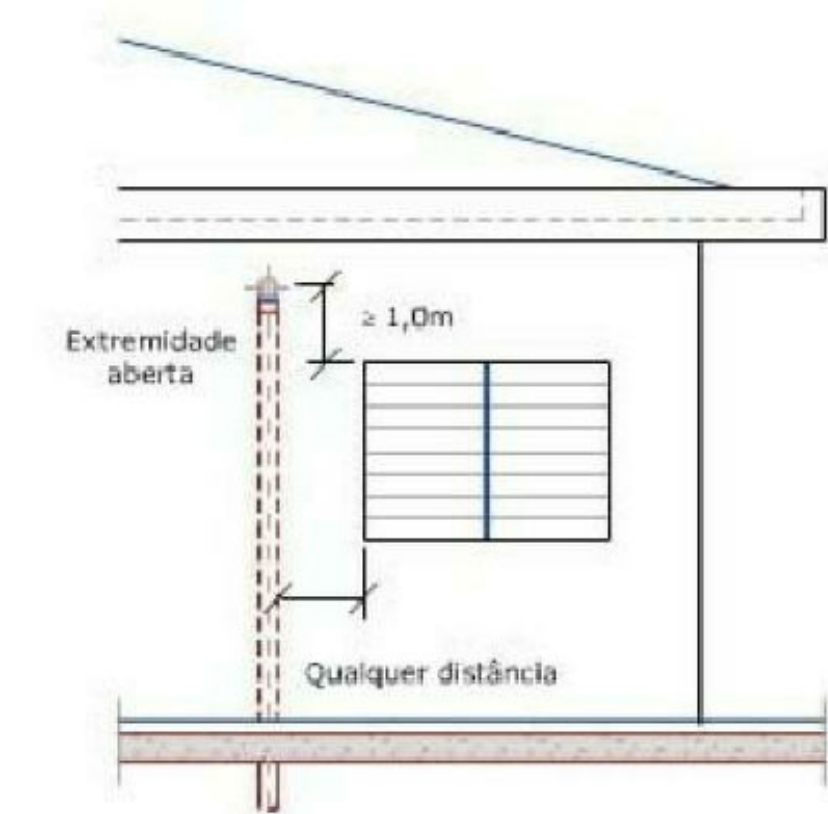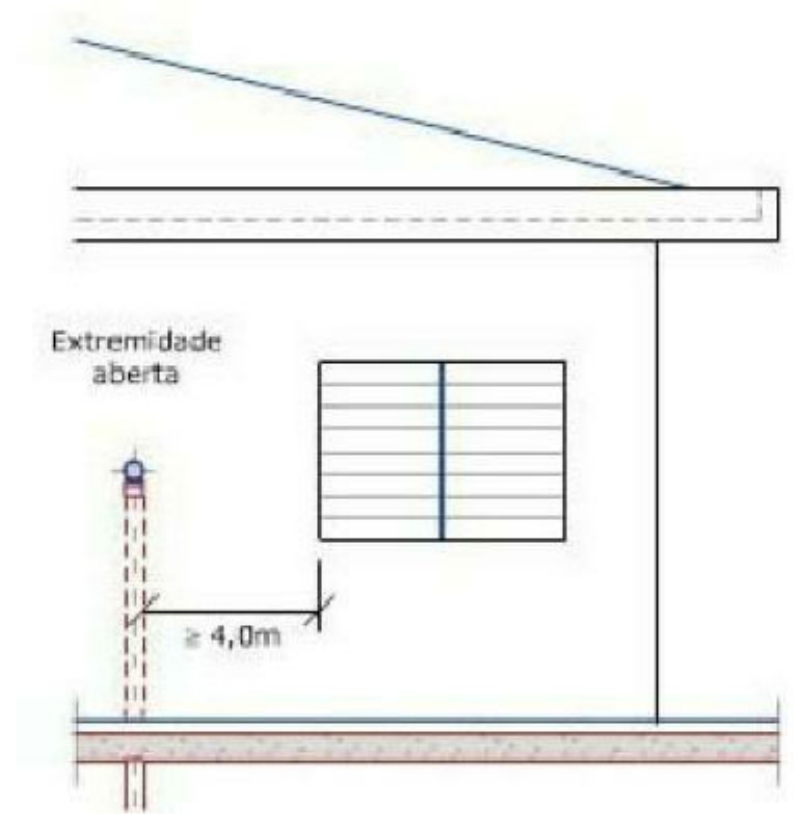

Legenda - Conexões para Esgoto	
Código	Descrição
01	Joelho 45° 40mm, Esgoto Série Normal
02	Joelho 45° 50mm, Esgoto Série Normal
03	Joelho 45° 100mm, Esgoto Série Normal
04	Joelho 90° 40mm, Esgoto Série Normal
05	Joelho 90° 50mm, Esgoto Série Normal
06	Joelho 90° 100mm, Esgoto Série Normal
07	Junção Simples 40 x 40mm, Esgoto Série Normal
08	Junção Simples 50 x 50mm, Esgoto Série Normal
09	Junção Simples 100 x 50mm, Esgoto Série Normal
10	Junção Simples 100 x 100mm, Esgoto Série Normal
11	Luva Simples 50mm, Esgoto Série Normal
12	Luva Simples 100mm, Esgoto Série Normal
13	Tê 50 x 50mm, Esgoto Série Normal
14	Tê 100 x 50mm, Esgoto Série Normal

Conexões para Água Fria		
Cód	Descrição	Qtde
01	Bucha de Redução Soldável Longa 50x25mm, PVC Marrom, Água Fria	5
02	Joelho 45° Soldável 50mm, PVC Marrom, Água Fria	6
03	Joelho 90° Soldável 25mm, PVC Marrom, Água Fria	3
04	Joelho 90° Soldável 40mm, PVC Marrom, Água Fria	5
05	Joelho 90° Soldável 50mm, PVC Marrom, Água Fria	10
06	Joelho 90° Soldável com Bucha de Latão 25 x 1/2", PVC Marrom, Água Fria	9
07	Tê de Redução Soldável 50x25mm, PVC Marrom, Água Fria	4
08	Tê Soldável 50mm, PVC Marrom, Água Fria	9
09	Tê Soldável com Bucha de Latão na Bolsa Central 25 x 1/2", PVC Marrom, Água Fria	2

Caixas e Ralos		
Caixa Sifonada Montada c/ Grelha e Porta Grelha, redondos brancos, (com 7 entradas) 150 x 150 x 50mm, Esgoto - TIGRE	Esgoto	2
Prolongamento p/ Caixa Sifonada 150 x 150mm, Esgoto - TIGRE	Esgoto	2

Registros e Válvulas			
Descrição	Fabricante	Qtde	
Registro de Gaveta DocolBase - 1.1/2" - Docol	Docol	1	
Registro de Gaveta DocolBase - 3/4" - Docol	Docol	4	
Válvula de Descarga 1.1/2 BP, DocolSystem - Docol	Docol	5	

Tubos Rígidos - Esgoto		
Descrição	Diâmetro Nominal	Comprimento
Tubo Série Normal	40,00 mm	17,47
Tubo Série Normal	50,00 mm	11,79
Tubo Série Normal	100,00 mm	9,77

Tubos Rígidos - Água Fria		
Descrição	Diâmetro Nominal	Comprimento
Tubo Soldável Marrom	25,00 mm	8,89
Tubo Soldável Marrom	40,00 mm	2,96
Tubo Soldável Marrom	50,00 mm	36,80

PROJETO HIDROSSANITÁRIO

ASSUNTO: LAYOUTS/CORTES/ISOMÉTRICOS/TABELAS

PROPRIETÁRIO: PREFEITURA MUNICIPAL DE NOVO PROGRESSO

MUNICÍPIO - UF: NOVO PROGRESSO - PA

DESENHO: [Assinatura]

RESPONSÁVEL TÉCNICO: Amalfo Morbeck Júnior

ÁREA APLICAÇÃO: XXX m²

FOLHA: 01/01

ESCALA: Indicadas

DATA: ABRIL/2022