


Vista 01
Escala 1/50

OBS
- A PREFEITURA MUNICIPAL DE NOVO PROGRESSO SE RESPONSABILIZARÁ PELOS AJUSTES NECESSÁRIOS AO TAMANHO DE PISO E MURETA DA QUADRA EXISTENTE PARA A READEQUAÇÃO DO ESPAÇO DE ACORDO COM A NOVA COBERTURA.

NOTAS
- MEDIDAS EM METROS;
- VERIFICAR DETALHES CONSTRUTIVOS
- EM CASO DE CONFLITO DE INFORMAÇÕES ENTRE O PROJETO GRÁFICO E O MEMORIAL DESCRITIVO, PREVALECE A INFORMAÇÃO CONTIDA NOS DESENHOS;
- NBR 9050 - NORMA DE ACESSIBILIDADE;
- LEI DE ACESSIBILIDADE Nº 13.146/2015;
- ALTERAÇÕES NESTE PROJETO SOMENTE COM AUTORIZAÇÃO EXPRESSA DO AUTOR

REFERÊNCIAS:
- PLANILHA DE QUANTITATIVOS
- MEMORIAL DESCRITIVO E ESPECIFICAÇÕES TÉCNICAS
Obs: NBR 1272:2006 da ABNT (Associação Brasileira de Normas Técnicas) área construída é a área total coberta de uma edificação

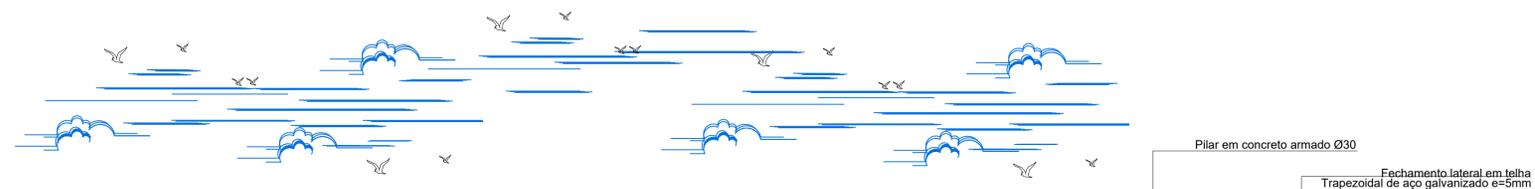

Vista 02
Escala 1/75

CARIMBO:

PROPRIETÁRIO: PREFEITURA MUNICIPAL DE NOVO PROGRESSO

Maruza Baptista
Arquiteta
T.A.U. - A. 285.10-2

PROJETO: ARQº MARUZA BAPTISTA -CAU:28510-2/PA

PRETO	
PADRÃO	PENAS
CORES	PENAS
01	0.10
02	0.20
03	0.30
04	0.40
05	0.50
06	0.60
07	0.20
08	0.05
09	0.1
11	0.6
RESTANTE	COR
02	

<p>MARUZA BAPTISTA ARQUITETURA E URBANISMO</p> <p>f: 91* 984459487 / 91* 33550070 / 0080 E-MAIL: maruzabap@gmail.com</p>	<p>PREFEITURA MUNICIPAL DE NOVO PROGRESSO-PA</p>	<p>ASSUNTO: CONSTRUÇÃO DE COBERTURA DE QUADRA POLIESPORTIVA DA PRAÇA RUI PIRES DE LIMA</p> <p>LOCAL: RUA DAS PALMEIRAS, S/N, BAIRRO: RUI PIRES DE LIMA NOVO PROGRESSO /PA</p> <p>CONTEUDO: VISTA 01 - VISTA 02</p> <p>DESENHO CAD: MARUZA BAPTISTA</p>	<p>DATA: JULHO/2021</p> <p>ÁREA DA COBERTURA: A= 576,00 m²</p> <p>REV: 00 DATA: 28/07</p> <p>ESCALA: INDICADA</p> <p>PROJETO: ARQ 03/03</p>
---	--------------------------------------------------	---	---