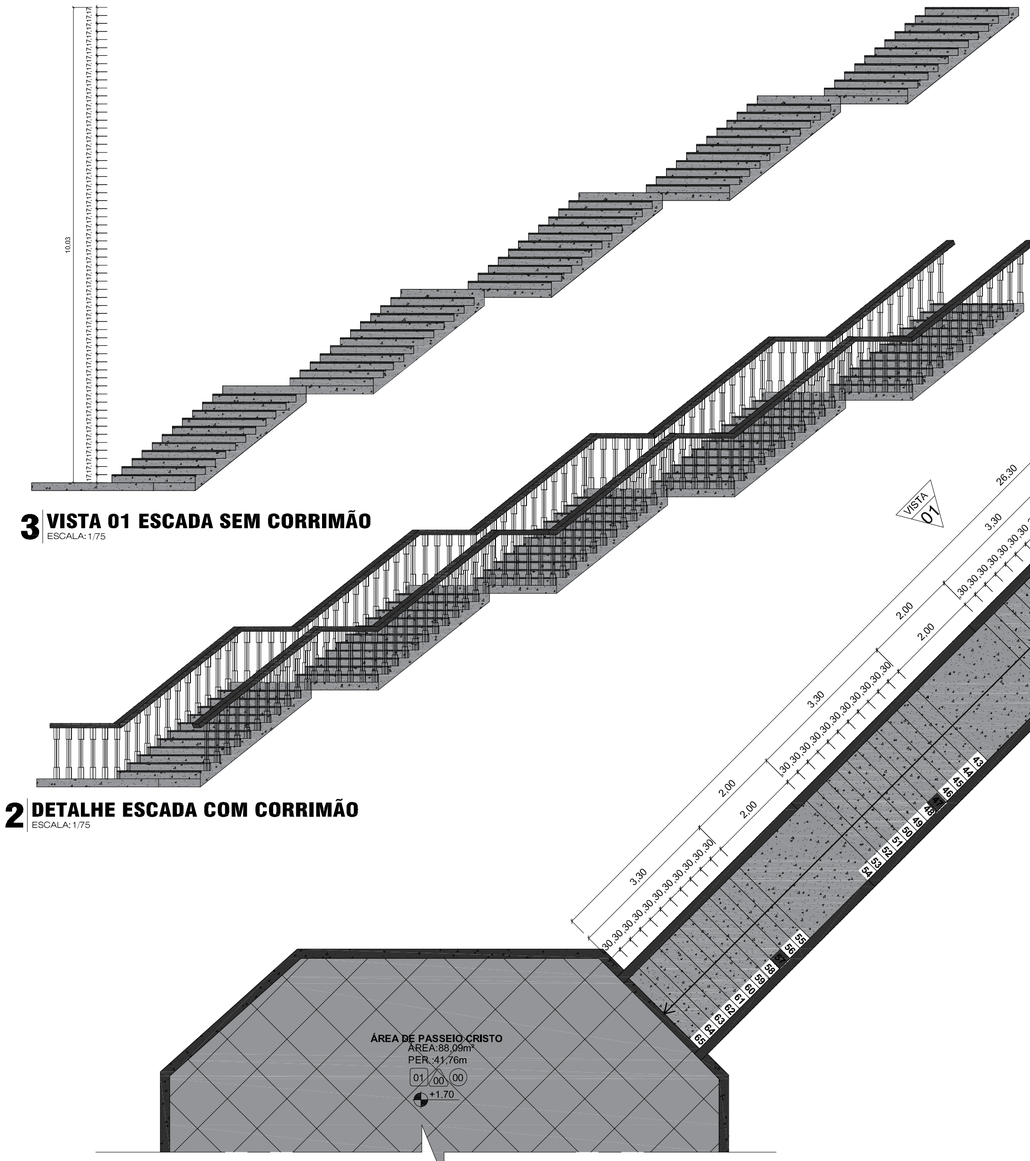

3 VISTA 01 ESCADA SEM CORRIMÃO
ESCALA: 1/75

2 DETALHE ESCADA COM CORRIMÃO
ESCALA: 1/75

1 DETALHE 01 - PLANTA BAIXA ESCADA
ESCALA: 1/75

4 PLANTA DE SITUAÇÃO
ESCALA: S:ESC

PRESCRIÇÕES URBANÍSTICAS

ÍNDICES URBANÍSTICOS	PROJETO
ÁREA DO TERRENO:	17.786,50m²
ÁREA CONSTRUÍDA BASE CRISTO:	162,08m²
ÁREA CONSTRUÍDA ESCADA:	66,12m²
ÁREA CONSTRUÍDA ESTACIONAMENTO:	2.130,22m²
ÁREA TOTAL CONSTRUÍDA:	2.358,42m²

PRESCRIÇÕES URBANÍSTICAS – ESCADA

ÍNDICES URBANÍSTICOS	PROJETO
ÁREA CONSTRUÍDA	66,12m²

AMBIENTE / MATERIAL/ ACABAMENTO	PISO 01	PISO 02	PISO 03	PISO 04	PISO 05	PISO 06 (PISO CIMENTADO COM ACABAMENTO EM PINTURA ACRÍLICA)	PAREDE 01	PAREDE 02	PAREDE 03	TETO 01	TETO 02	TETO 03	ÁREA DE PAREDES(m²) Obs. Sem o desconto dos vãos das portas e caixilhos	ÁREA DO PISO(m²) Obs. Igual a área de teto
AREA DE PASSEIO	OBS.: RECEPÇÃO ●												–	66.12

PRESCRIÇÕES URBANÍSTICAS – ESCADA

ÍNDICES URBANÍSTICOS	PROJETO
ÁREA CONSTRUÍDA	66,12m²

AMBIENTE / MATERIAL/ ACABAMENTO	PISO 01	PISO 02	PISO 03	PISO 04	PISO 05	PISO 06 (PISO CIMENTADO COM ACABAMENTO EM PINTURA ACRÍLICA)	PAREDE 01	PAREDE 02	PAREDE 03	TETO 01	TETO 02	TETO 03	ÁREA DE PAREDES(m²) Obs. Sem o desconto dos vãos das portas e caixilhos	ÁREA DO PISO(m²) Obs. Igual a área de teto
AREA DE PASSEIO	OBS.: RECEPÇÃO ●												–	66.12

ARQUITETÔNICO

ESCALA: INDICADA

DESCRIÇÃO: Plantas, Cortes e Fachadas.

QUADRO DE ÁREAS: Terreno: 17.856,50m² Área construída: 2.358,42m²

ENDEREÇO: RUA ANTÔNIO VICENTE TEIXEIRA, JARDIM EUROPA , NOVO PROGRESSO - PA CEP.68.193-000

ARQUITETO.HENRIQUEABREU

Aponte a câmera do seu celular

HENRIQUE ABREU ARQUITETO E URBANISTA

Assinado digitalmente por PAULO HENRIQUE DE OLIVEIRA ABREU:01138877280
CN=PAULO HENRIQUE DE OLIVEIRA ABREU:01138877280, OU=Secretaria da Receita Federal do Brasil - RFB, OU=RFB e CPF A1, OU=AC SERASA RFB v5, OU=22359370800139, OU=PRESENCIAL, C=BR
Razão: Eu sou o autor deste documento
Localização: sua localização de assinatura aqui
Data: 2022-08-03 15:08:27
Foxit Reader Versão: 9.6.2

PAULO HENRIQUE DE OLIVEIRA ABREU:01138877280

RESP. TÉCNICO: ARQUITETO PAULO HENRIQUE DE O. ABREU CAU: A132492-6

CLIENTE PREFEITURA MUNICIPAL DE NOVO PROGRESSO CNPJ: 10.221.786/0001-20

*Este documento é propriedade exclusiva do proprietário da obra, ficando proibida a submissão do mesmo a terceiros.
*Fica vetada sua reprodução ou alteração no todo ou em parte sem a prévia autorização do Autor do Projeto.
Conforme Lei nº 5.194 de 24 de Dezembro de 1966.

DATA: 03/08/2022

PRANCHA: 04 / 04