




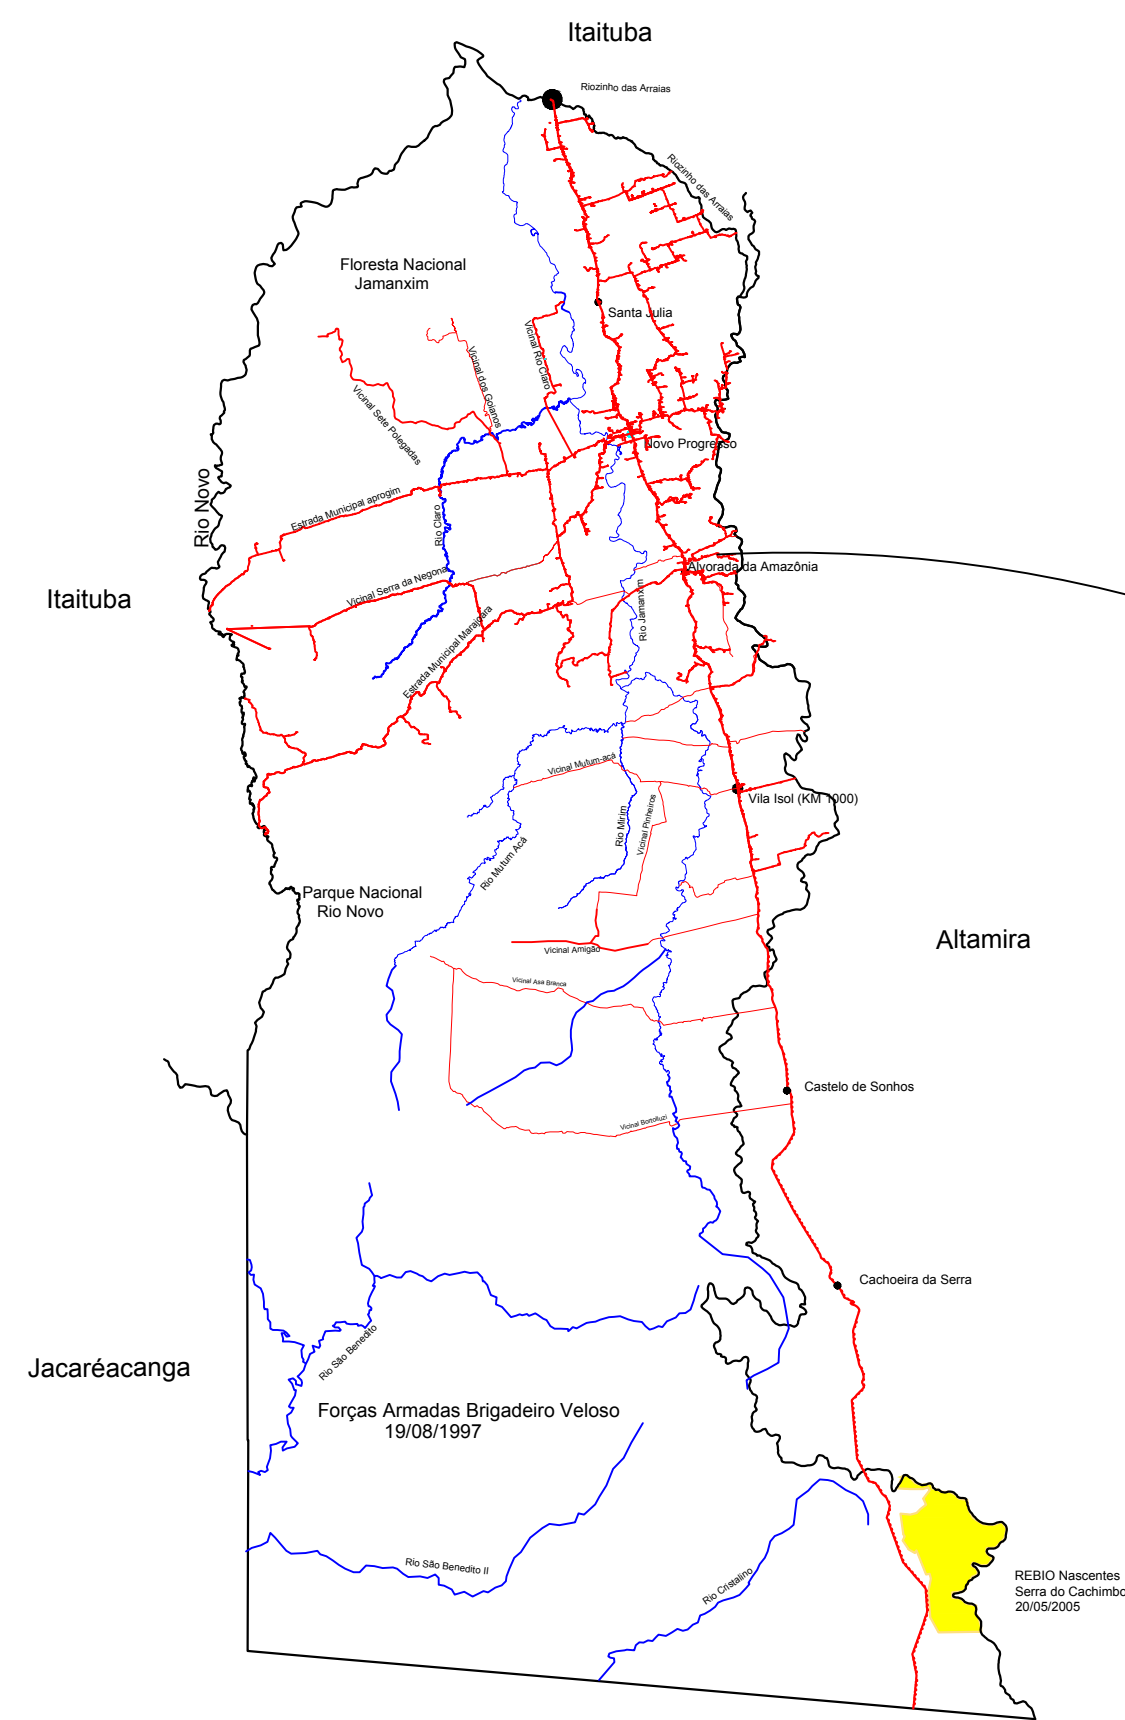

1 **Planta Localização**
Esc.: 1/3000

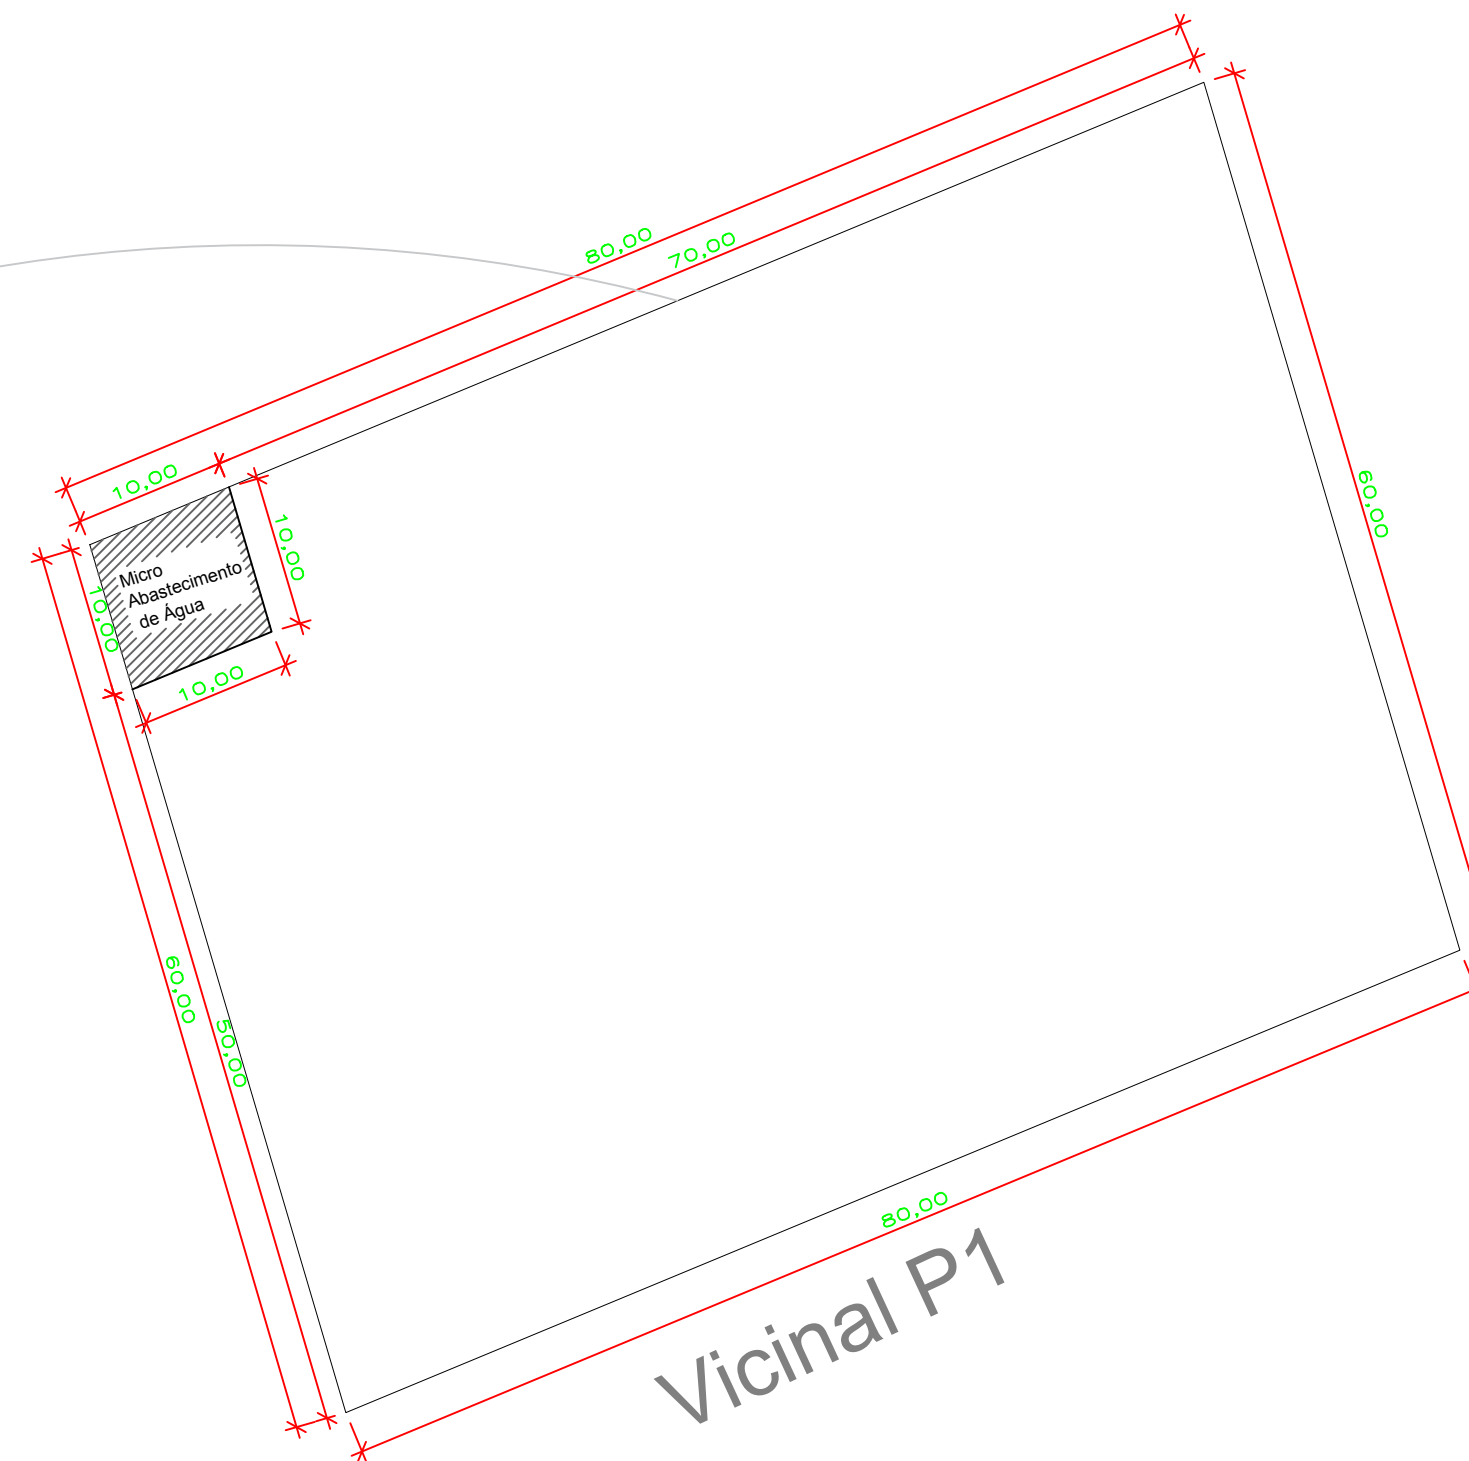

3 **Planta Locação**
Esc.: 1/500

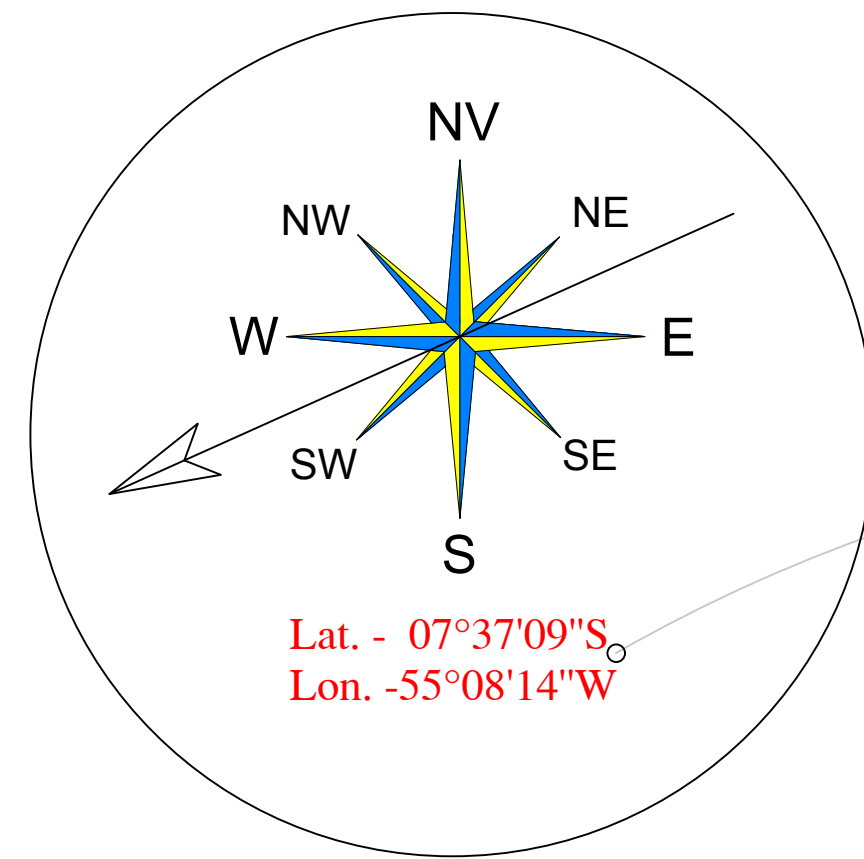

6 **Foto Aérea do Local**



2 **Planta de Situação**
Esc.: 1/1000



4 **Foto do Local 1**



5 **Foto do Local 2**

		PREFEITURA MUNICIPAL DE NOVO PROGRESSO Travessa Belém, 768 - Jardim Europa - Novo Progresso - PA	
Projeto Arquitetônico		Nº Folha 01	
Obra: Institucional-Micro Abastecimento de Água. Área Reservada para o Micro Abastecimento de Água End.: Vicinal Terra Nossa Bairro: Zona Rural Cidade: Novo Progresso - PA			
Data: ABRIL/2021		Escala: Indicada	
Áreas Área Terreno:.....4.800,00m² Área Micro Abastecimento de Água:.....100,00m²		Proprietário: Prefeitura Municipal de Novo Progresso Autor do Projeto/Resp. Técnico: Dantes Ricardo da Silva Arquiteto e Urbanista CAU-A42832-8	
Desenho: Dantes Ricardo da Silva Alan Felipe Nobre Onetta		Aprovação:	