




MUNICÍPIO DE NOVO PROGRESSO – PA

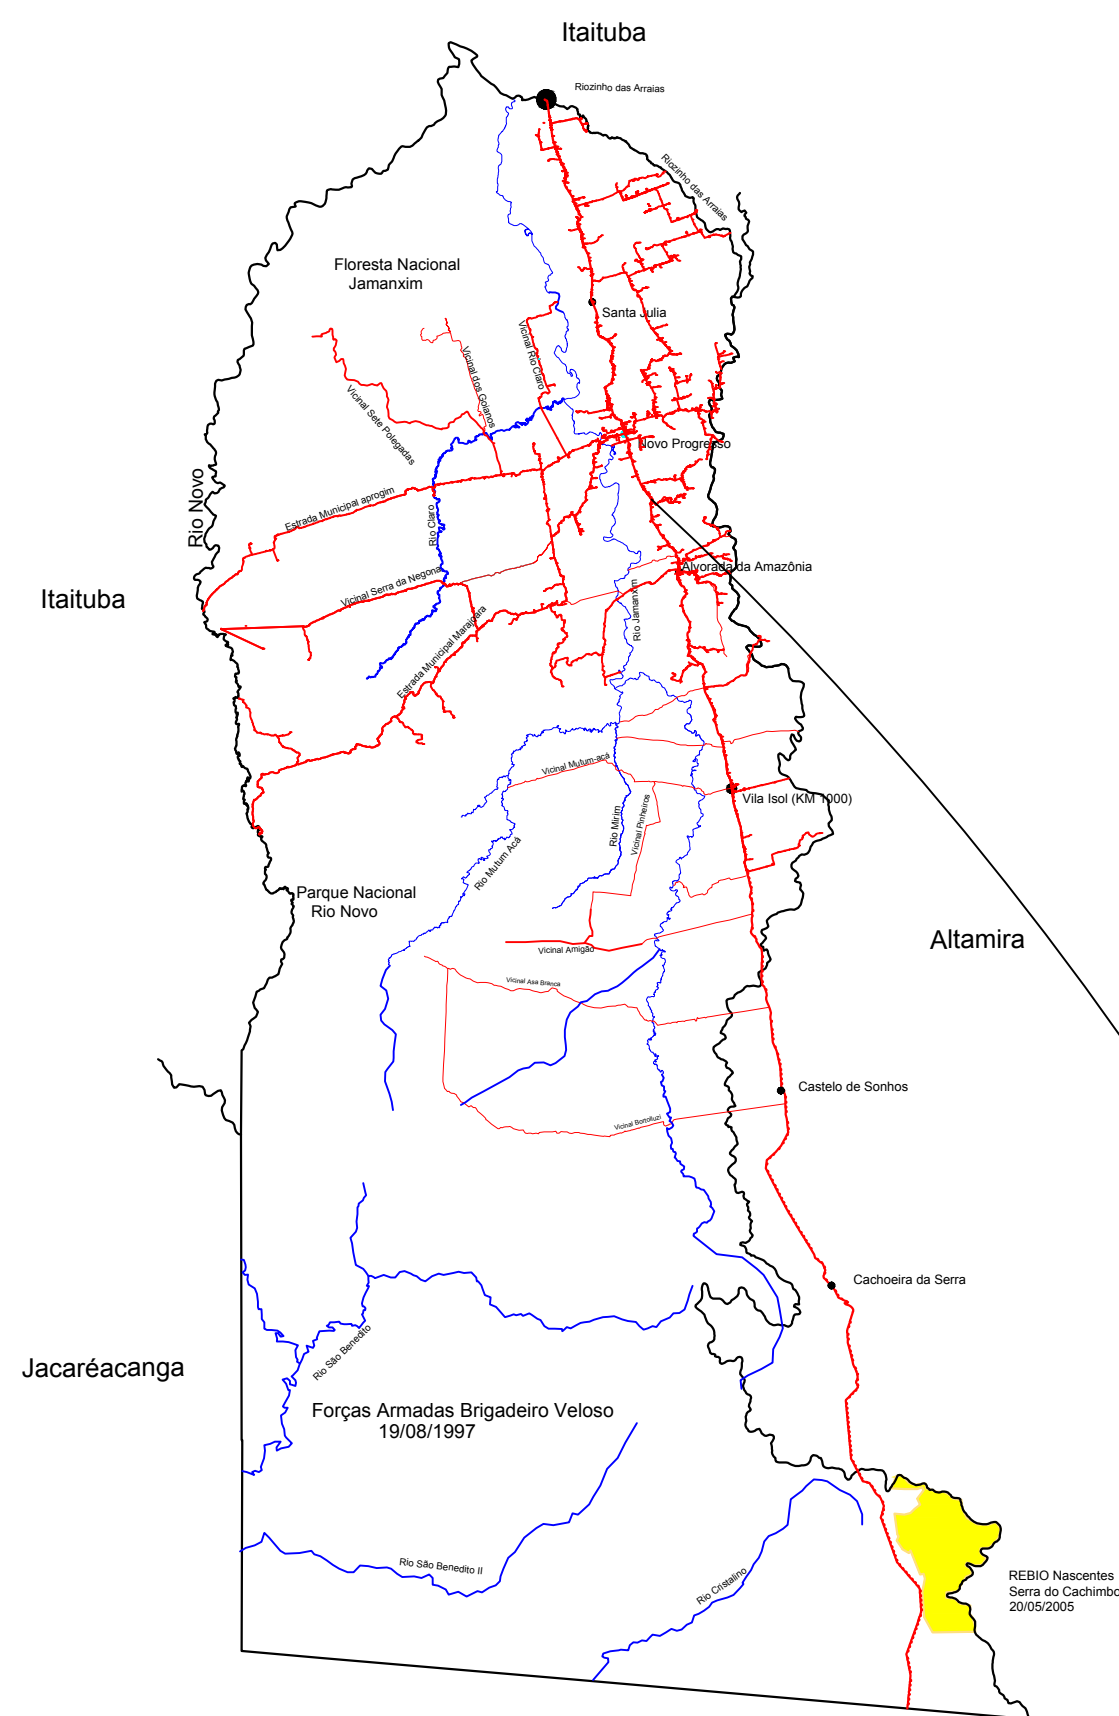


1 **Planta Localização**
Esc.: 1/3000

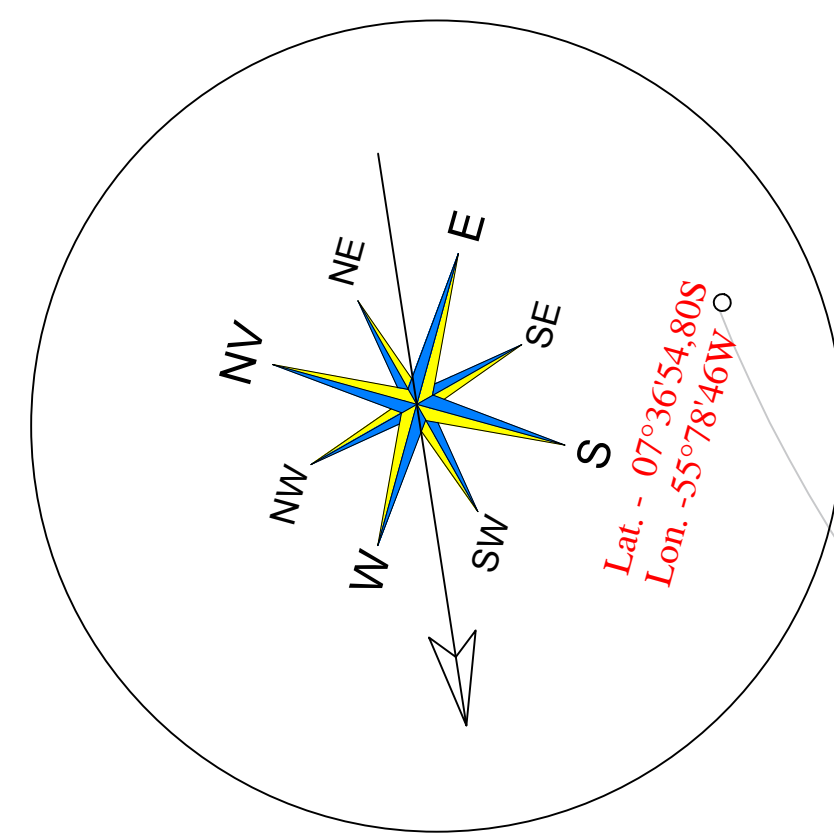

Lat. - 07°36'54,80S
Lon. -55°78'46W

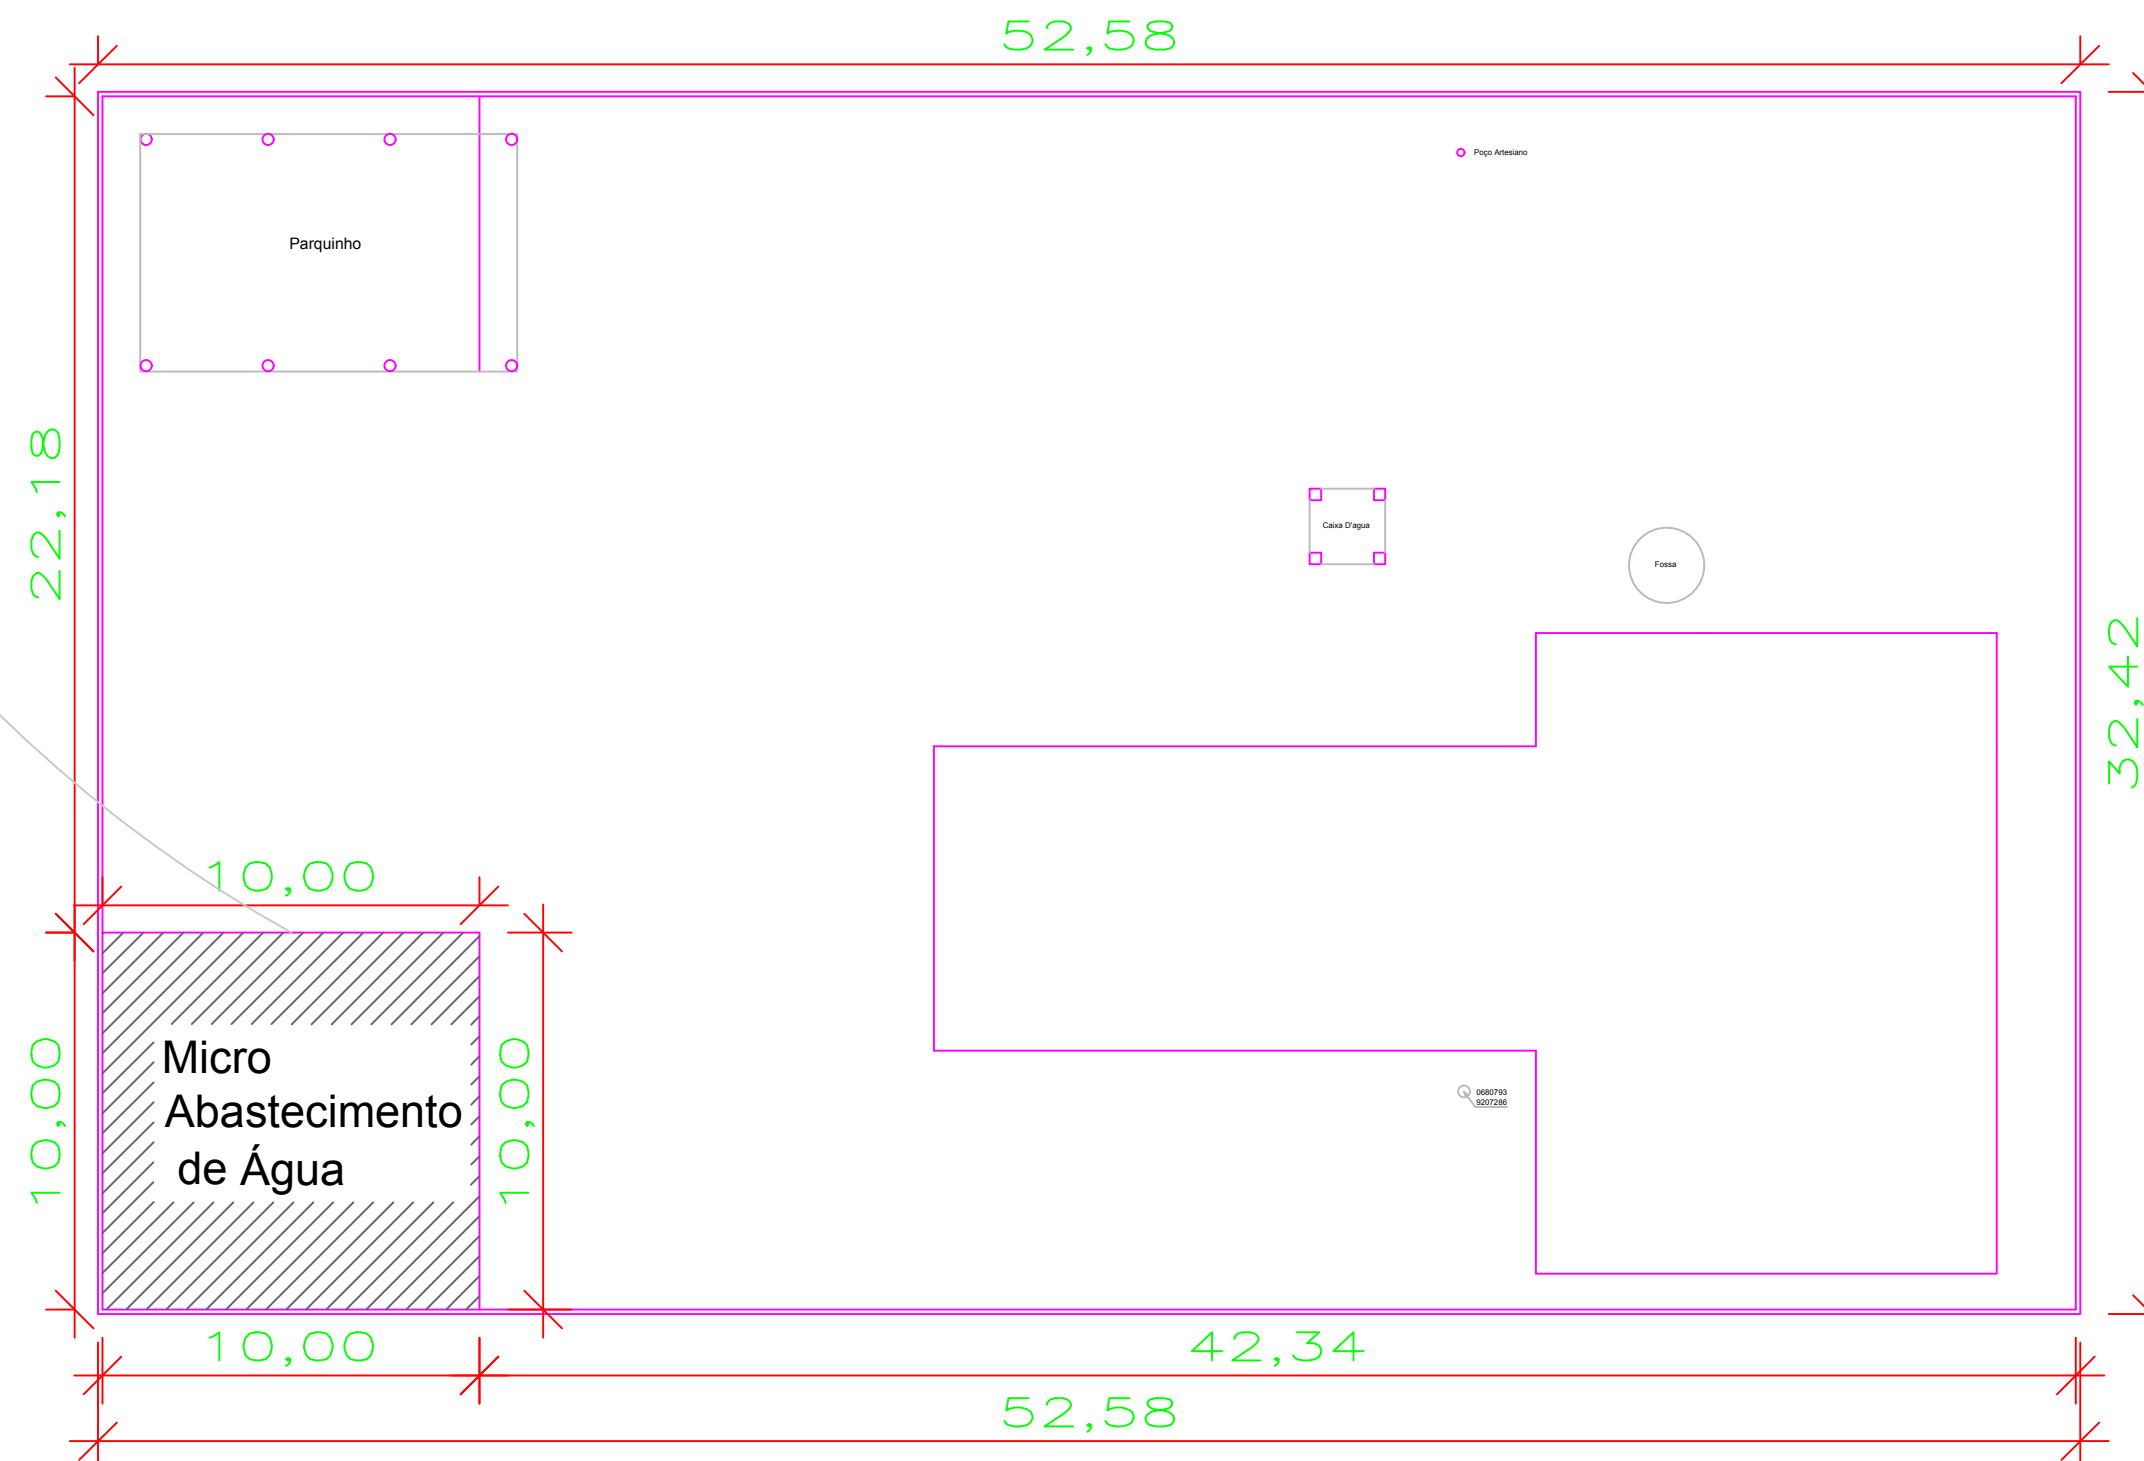

3 **Planta Localização**
Esc.: 1/200

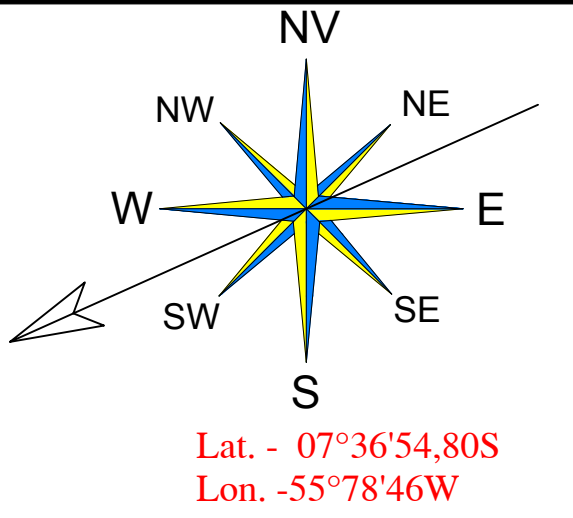

Lat. - 07°36'54,80S
Lon. -55°78'46W



5 **Foto Aérea do Local**

0.15 km

Comunidade Veneza

0.15 km

2 **Planta de Situação**
Esc.: 1/1000



4 **Foto do Local 1**

 PREFEITURA MUNICIPAL DE NOVO PROGRESSO Travessa Belém, 768 - Jardim Europa - Novo Progresso - PA	
Projeto Arquitetônico	
N° Folha 01	
Obra: Institucional-Micro Abastecimento de Água. Área Reservada para o Micro Abastecimento de Água End.: Br-163 Comunidade Veneza Bairro: Zona Rural Cidade: Novo Progresso - PA	
Data: ABRIL/2021	Escala: Indicada
Áreas Área Terreno:.....1.809,80m² Área Micro Abastecimento de Água:.....100,00m²	Proprietário: Prefeitura Municipal de Novo Progresso Autor do Projeto/Resp. Técnico: Dantes Ricardo da Silva Arquiteto e Urbanista CAU-A42832-8
Desenho: Dantes Ricardo da Silva Alan Felipe Nobre Onetta	Aprovação: