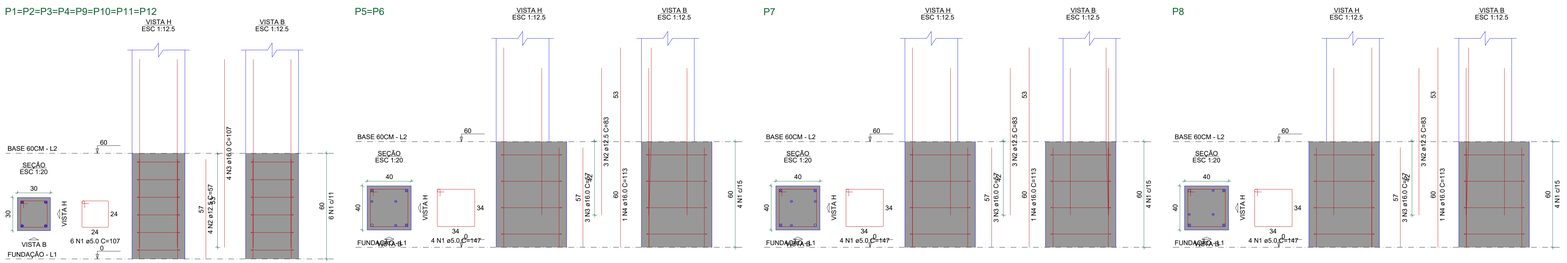

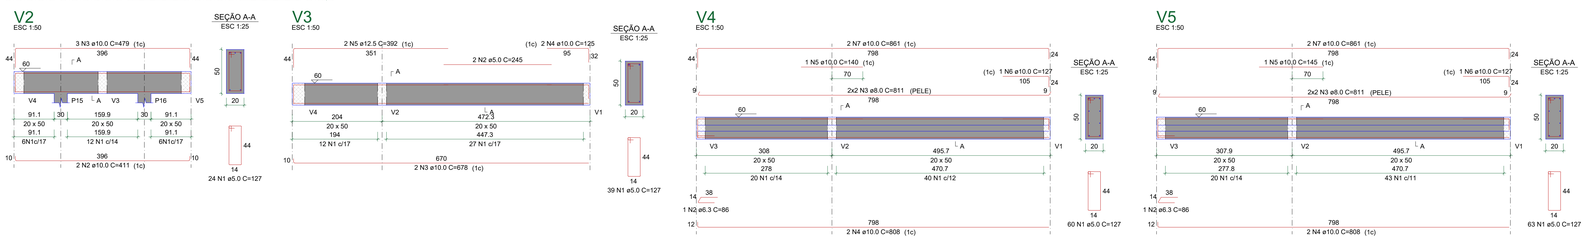

RESUMO DO AÇO

AÇO	DIAM (mm)	C.TOTAL (m)	QUANT + 10% (Barras)	UNIT
CA50	6.3	185.3	17	12 m
	8.0	79.3	8	12 m
	10.0	125.7	12	12 m
	12.5	45.2	5	12 m
	16.0	45.6	5	12 m
	5.0	379.1	35	12 m
PESO TOTAL (kg)				
CA50	296.5			
CA60	64.3			

Volume de concreto (C-30) = 5.86 m³
Área de forma = 61.87 m²

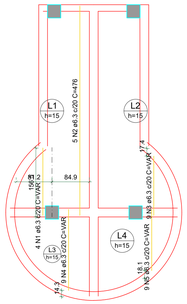

Armação positiva das lajes do pavimento BASE 60CM (Eixo Y)

escala 1:50

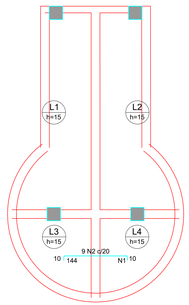

Armaduras de distribuição	
Armadura	Armadura de distribuição
N2	9 N1 ø5.0 c/17 C=190

DETALHE DA ARMADURA SUPERIOR DE CONTINUIDADE DA LAJE E MONTAGEM DA ARMADURA DE DISTRIBUIÇÃO

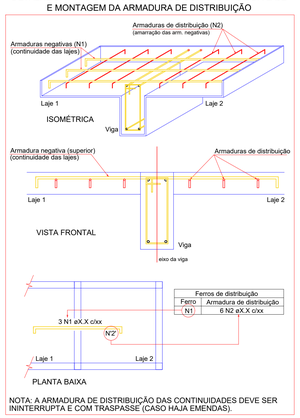

Ferros de distribuição	
Ferro	Armadura de distribuição
N1	6 N2 øX.X c/xx

NOTA: A ARMADURA DE DISTRIBUIÇÃO DAS CONTINUIDADES DEVE SER ININTERRUPTA E COM TRASPASSE (CASO HAJA EMENDAS).

Armação negativa das lajes do pavimento BASE 60CM (Eixo X)

escala 1:50

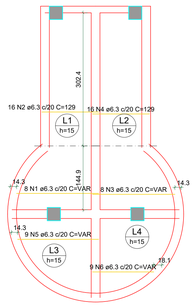

Armação positiva das lajes do pavimento BASE 60CM (Eixo X)

escala 1:50

ESTRUTURAL	**ESCALA:** INDICADA
DESCRIÇÃO: DETALHAMENTO DE PILARES, VIGAS DA BASE E LAJES DA BASE A 60 CM , ARMAÇÃO POSITIVA, VOLUME DE CONCRETO, ÁREA DE FORMA E RESUMO DE AÇO	**QUADRO DE ÁREAS:** **Terreno:** 17.856,50m² **Área construída:** 1.098,99m²
ENDEREÇO: RUA ANTÔNIO VICENTE TEIXEIRA, JARDIM EUROPA , NOVO PROGRESSO - PA CEP.68.393-000	

ARQUITETO.HENRIQUEABREU

Aponte a câmera do seu celular

HENRIQUE ABREU ARQUITETO E URBANISTA

PAULO HENRIQUE DE OLIVEIRA ABREU:01138877280

RESP. TÉCNICO: ARQUITETO PAULO HENRIQUE DE O. ABREU CAU: A132492-6

CLIENTE PREFEITURA MUNICIPAL DE NOVO PROGRESSO CNPJ: 10.221.786/0001-20

*Este documento é propriedade exclusiva do proprietário da obra, ficando proibido a submissão do mesmo a terceiros.
*Fica vetada sua reprodução ou alteração no todo ou em parte sem a prévia autorização do Autor do Projeto.
Conforme Lei nº 5.194 de 24 de Dezembro de 1966.

DATA: 27/07/2022

PRANCHA: 04/07