




P1=P2=P3=P4=P9=P10

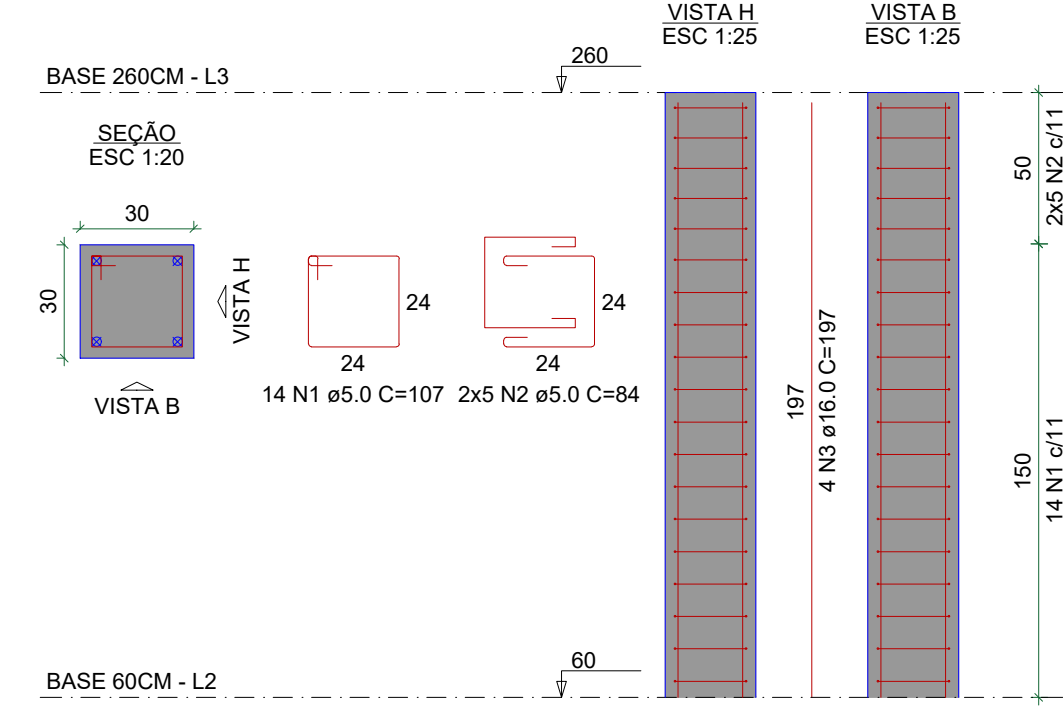


P5=P6=P7=P8

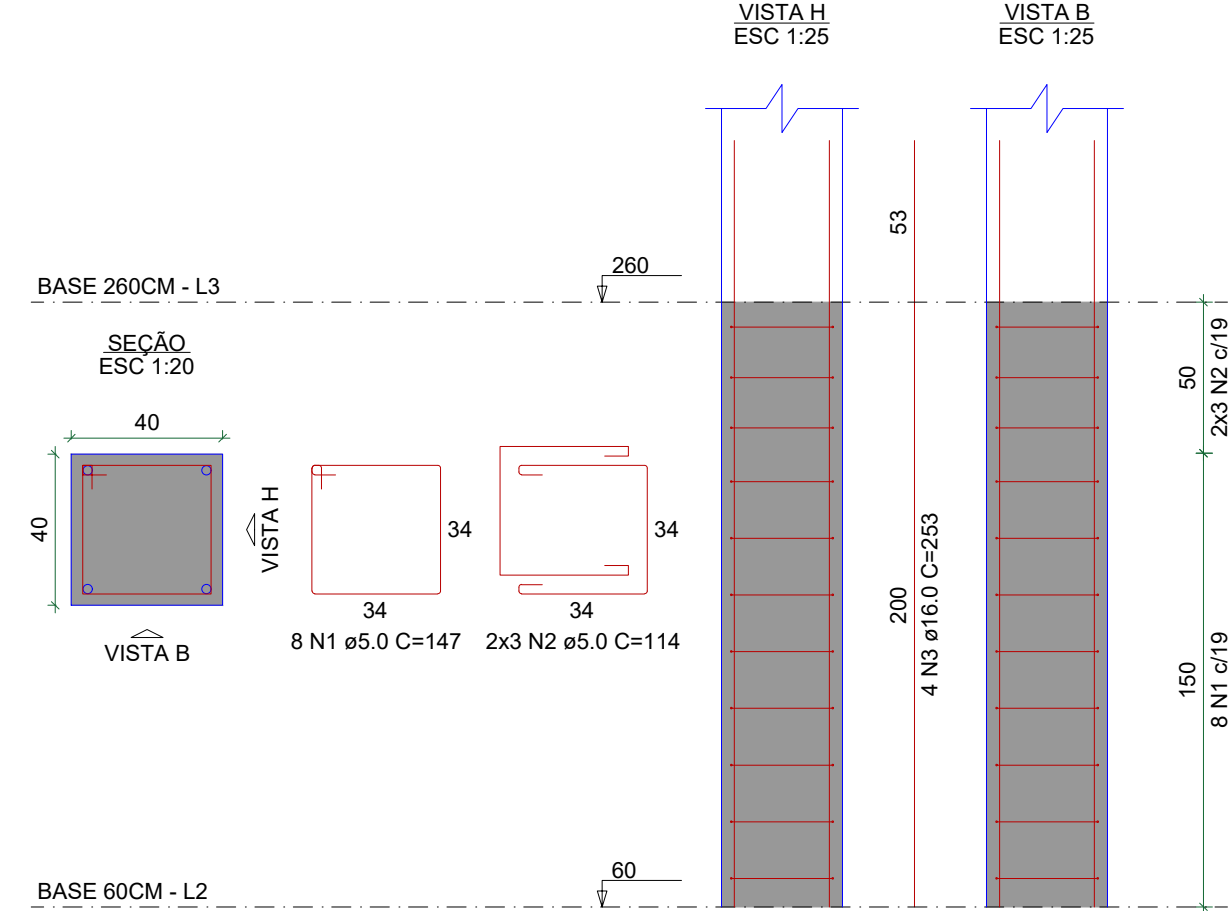


P11=P12

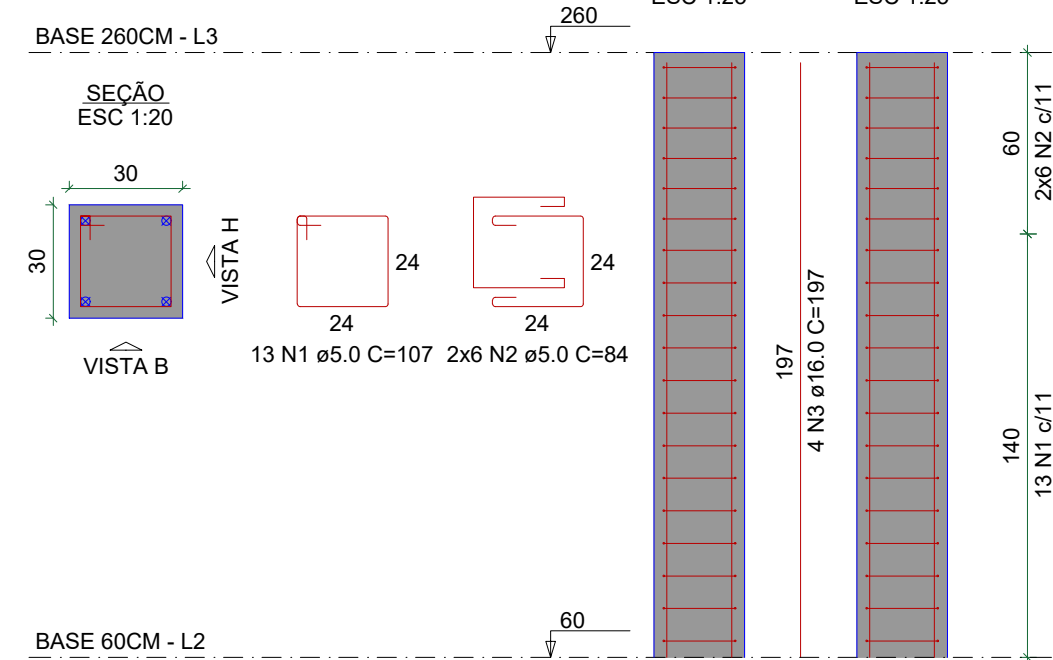


V1

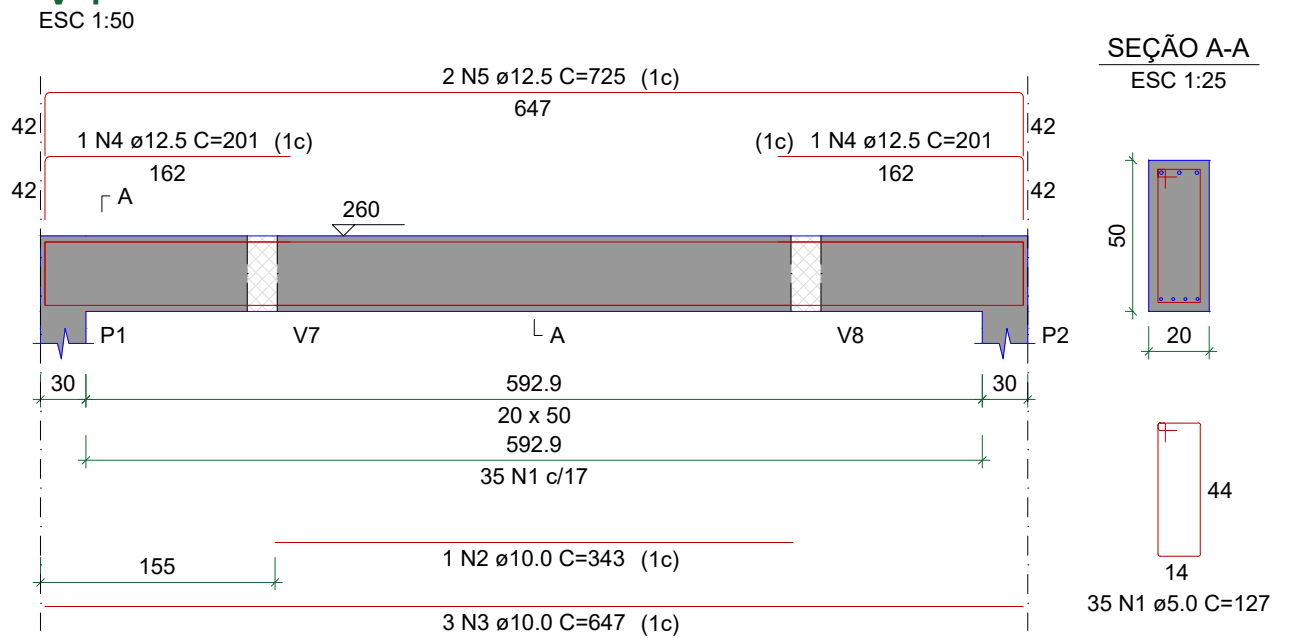


V2

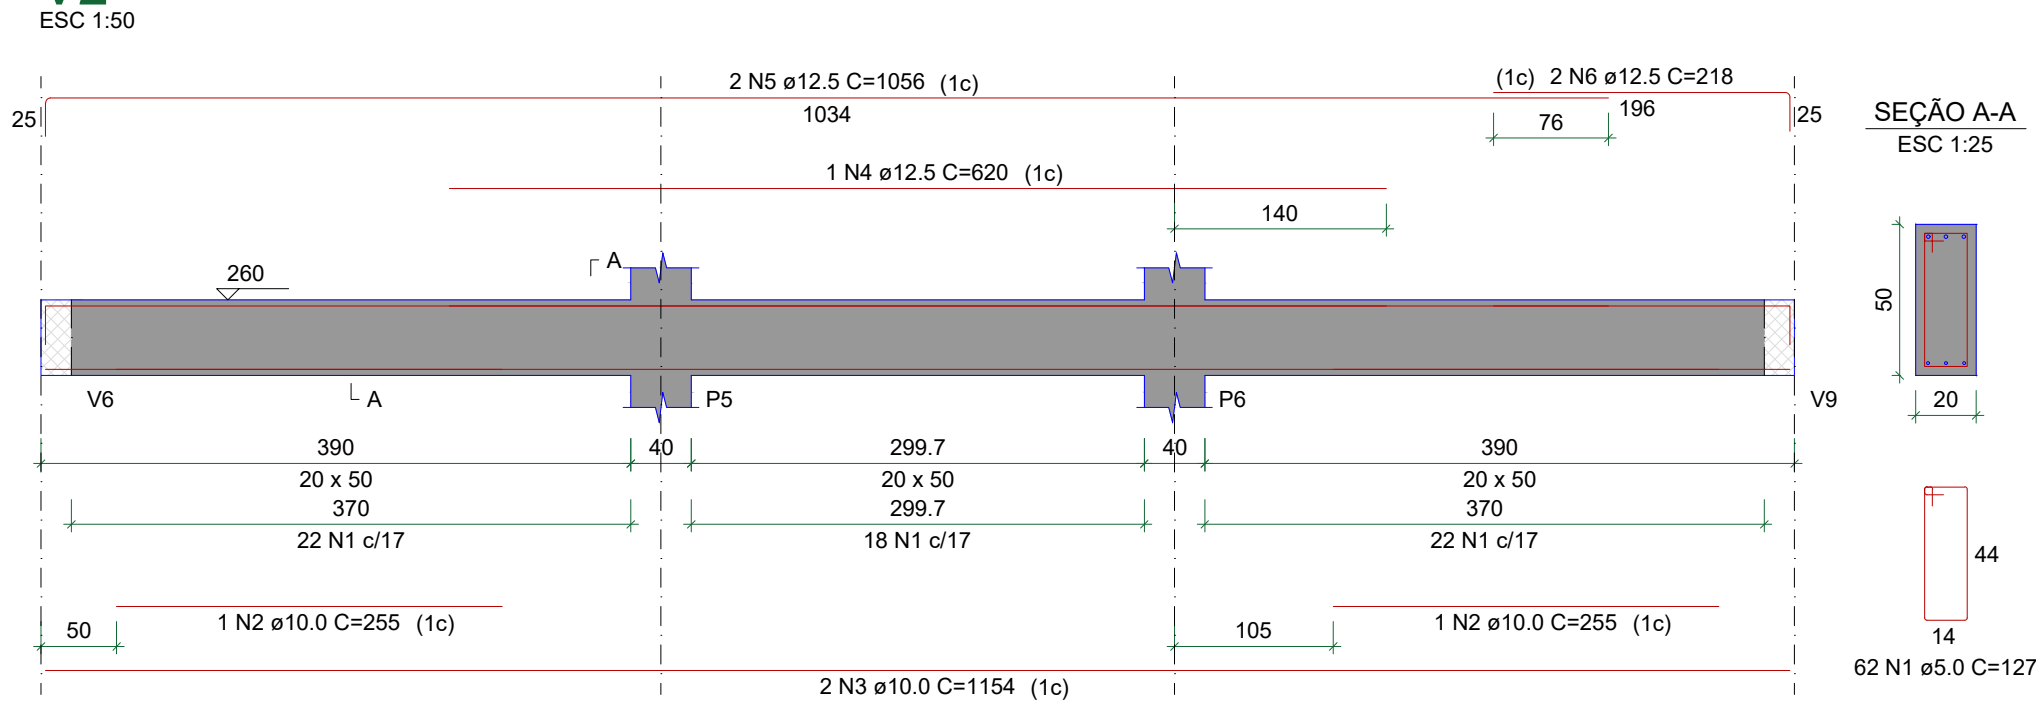


V3

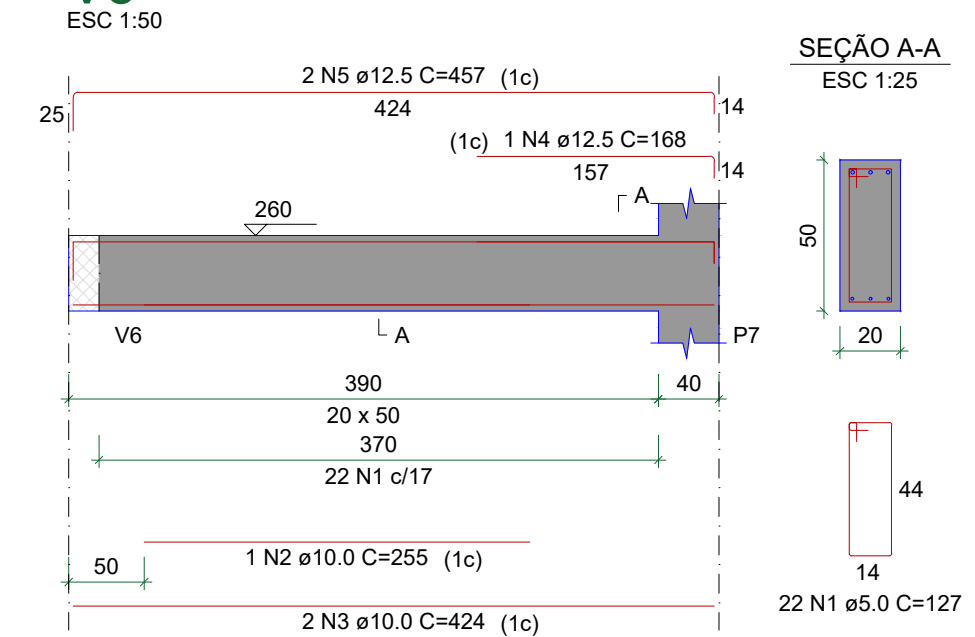


V4

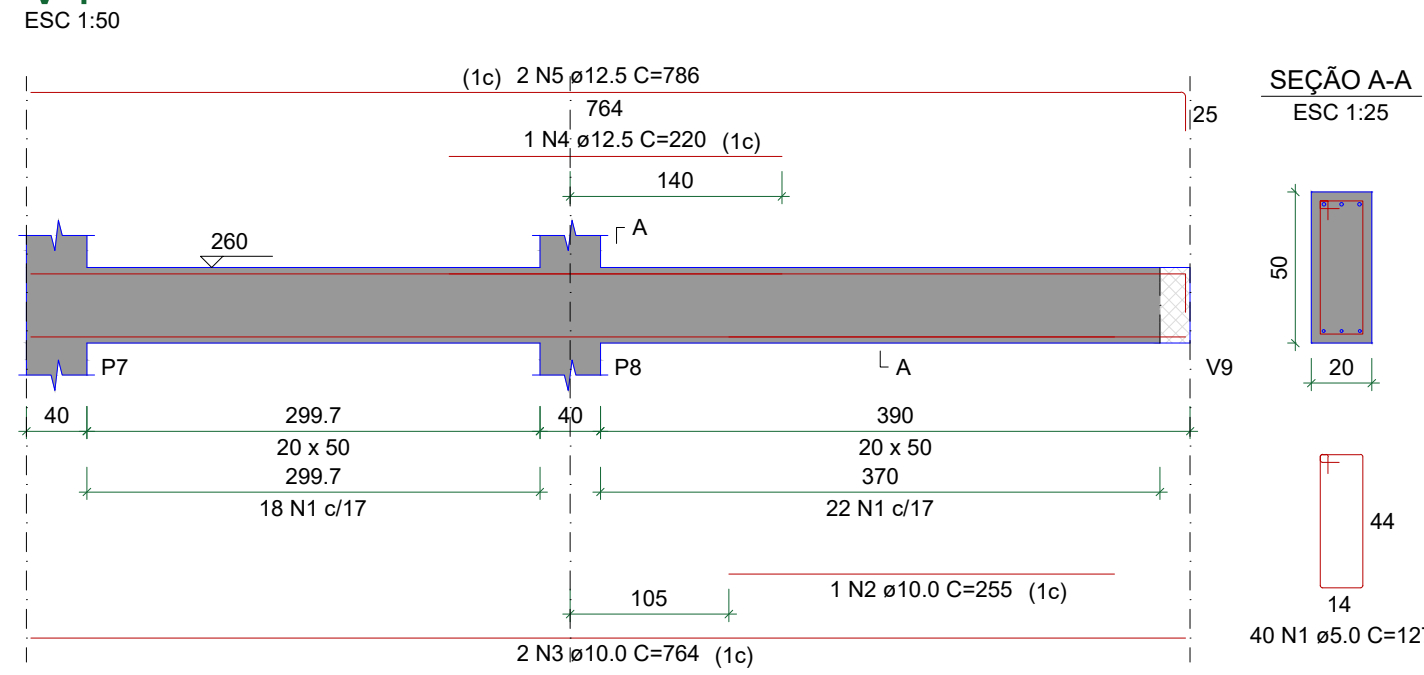


V5

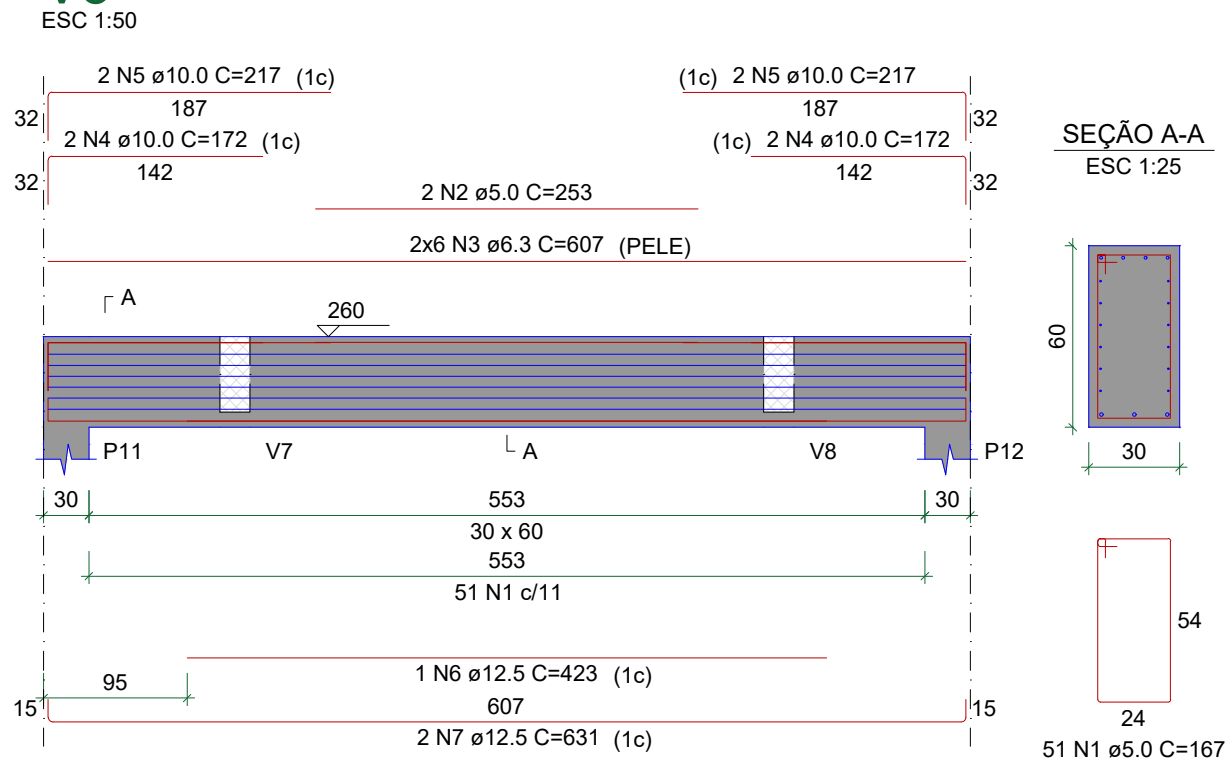


V6

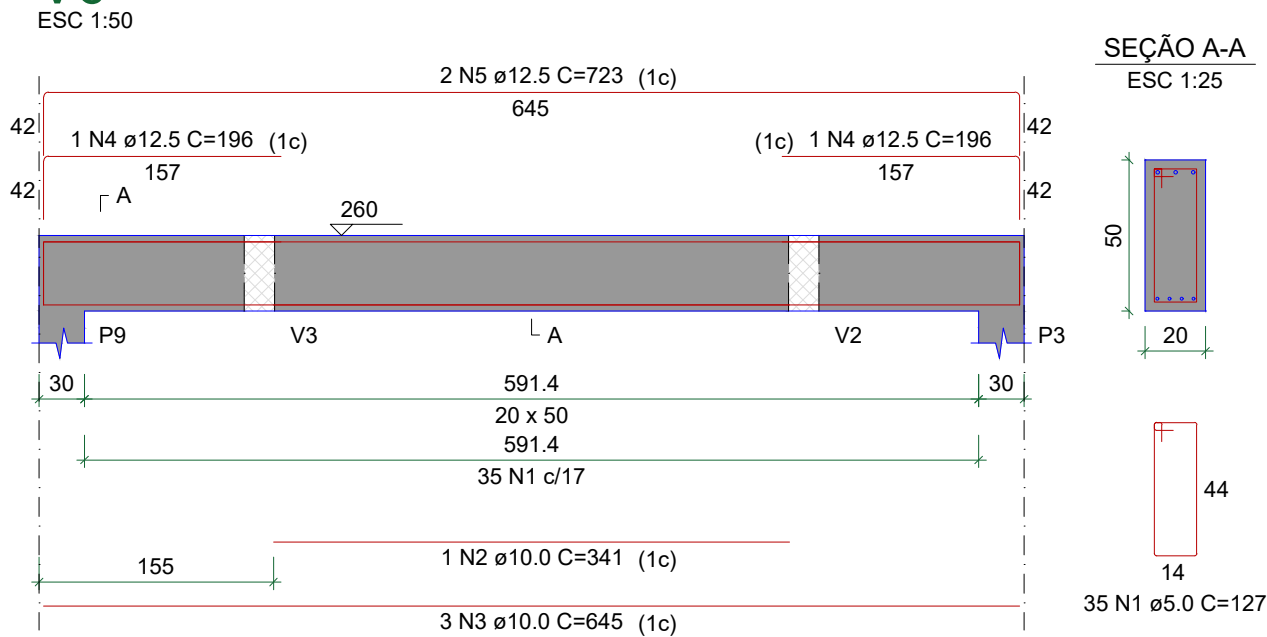


V7

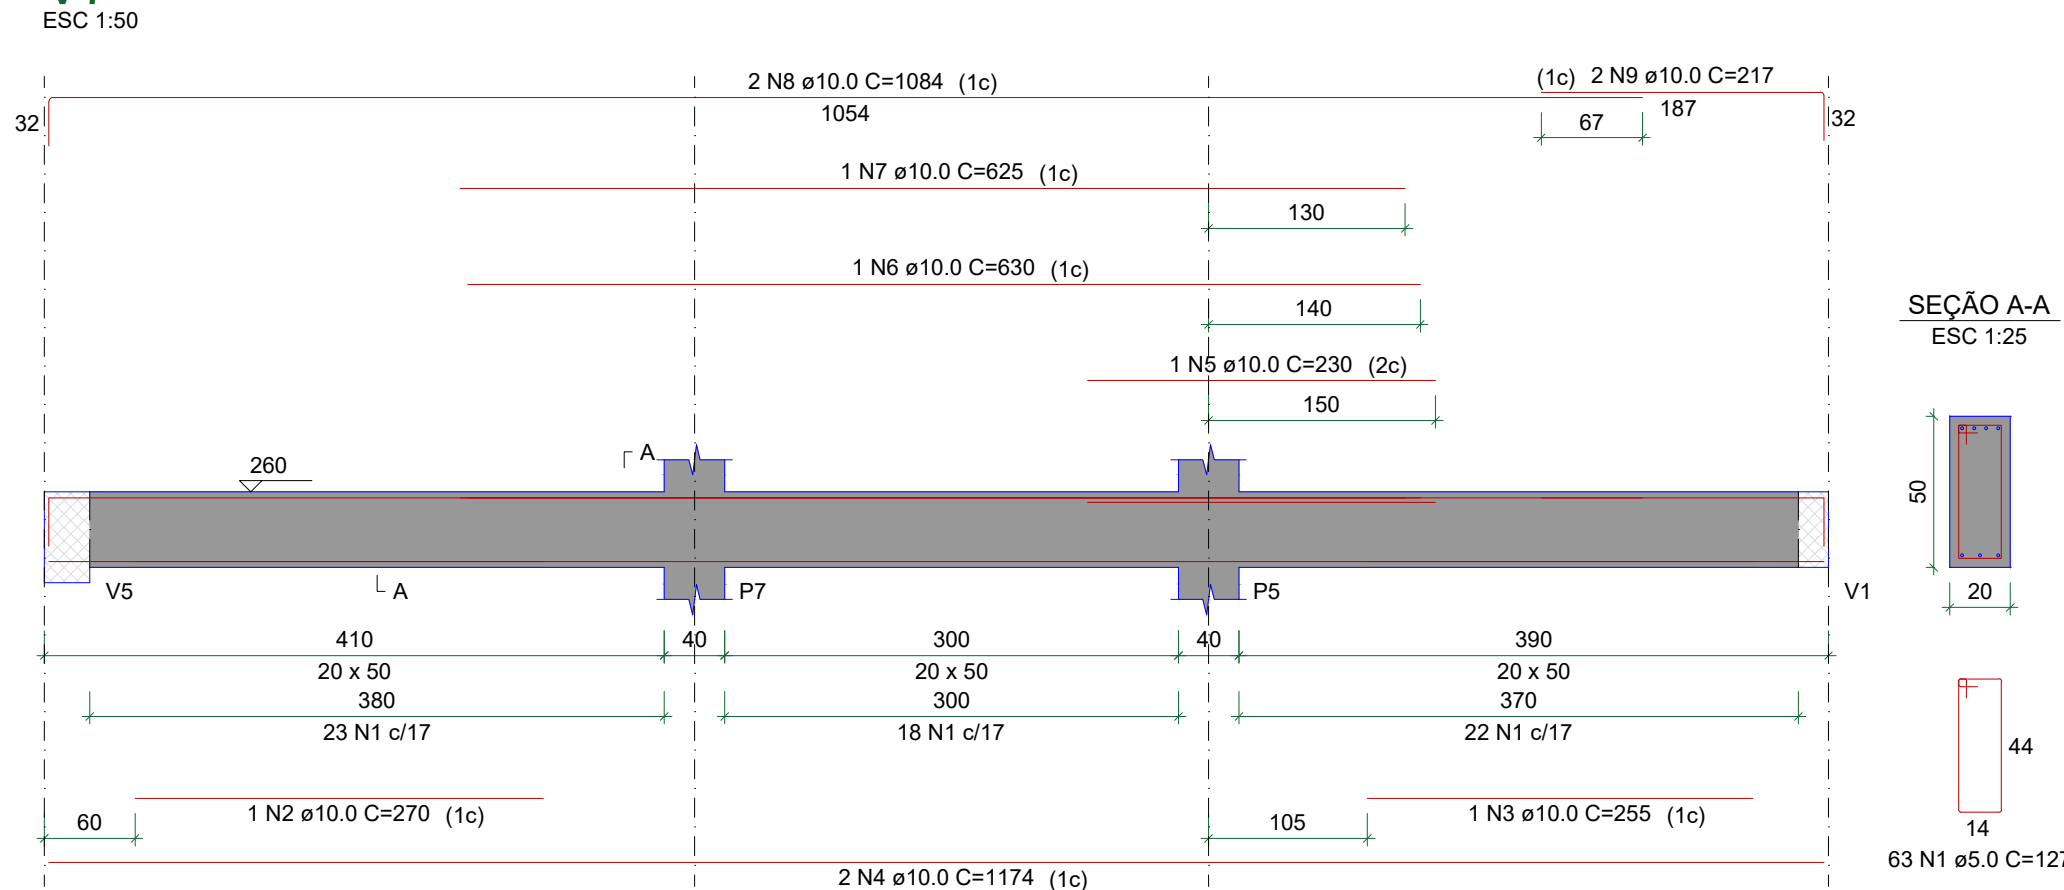


V8

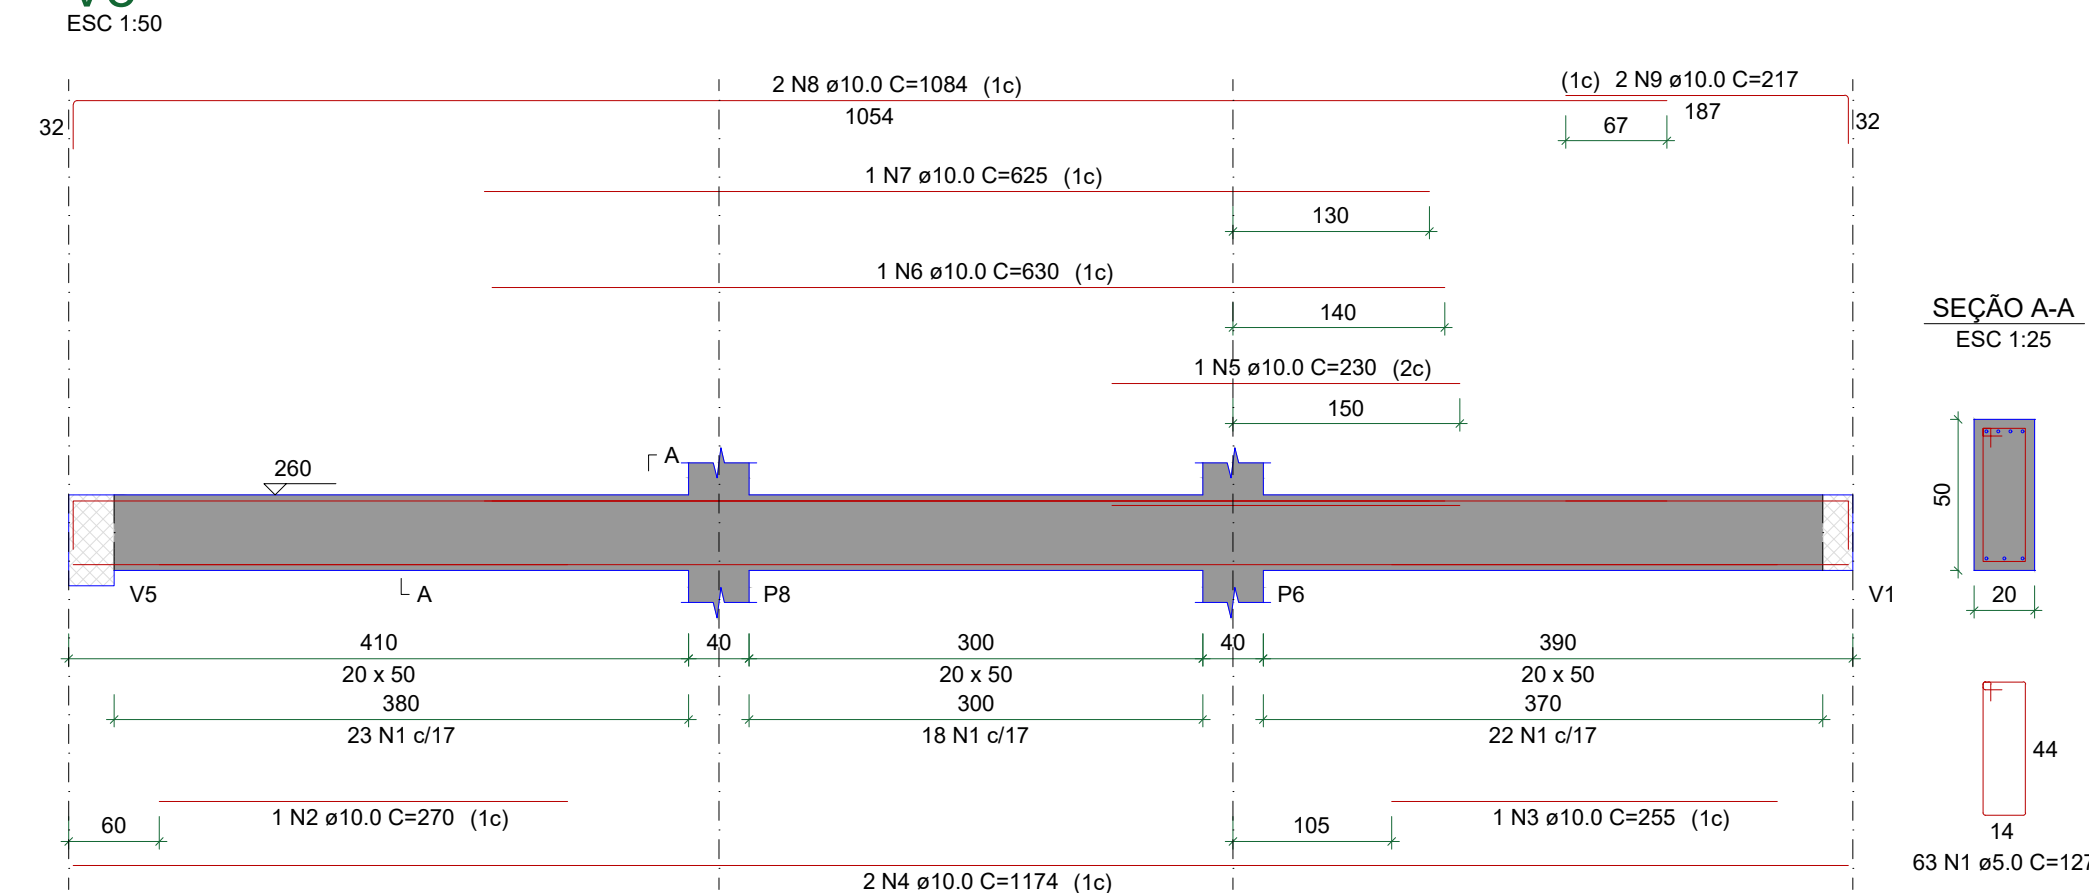


V9

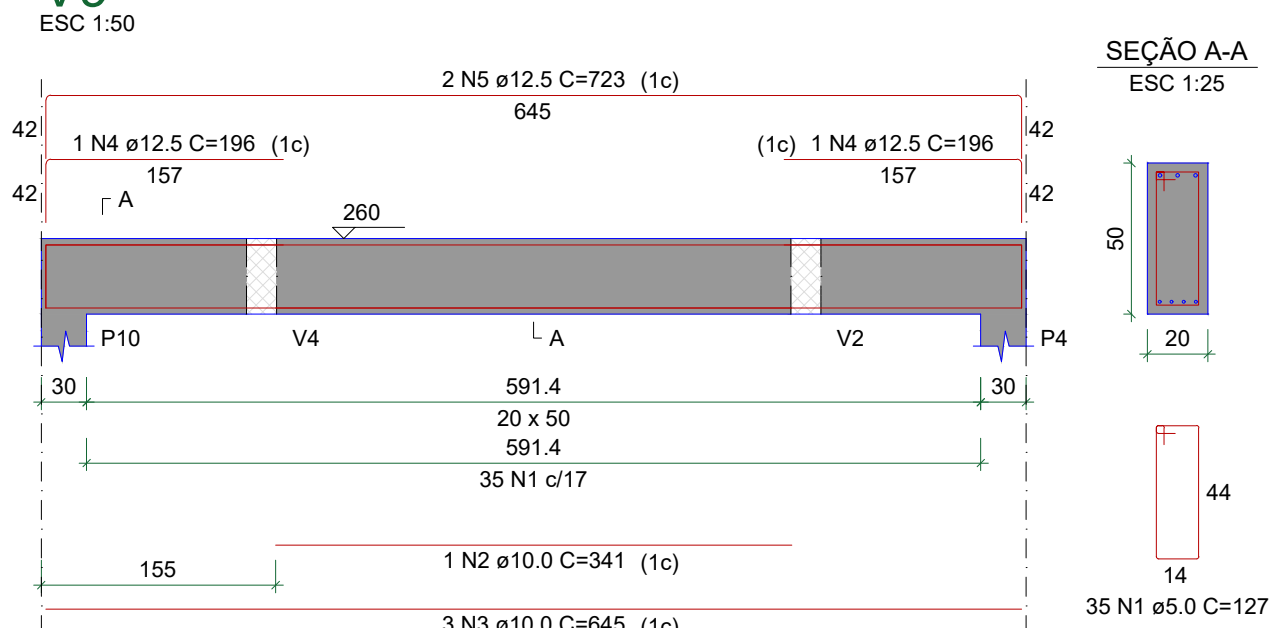


V10

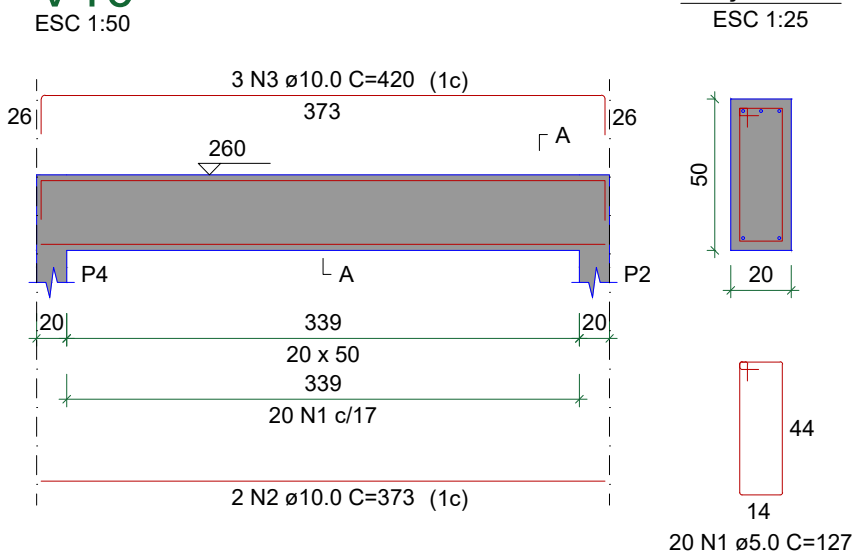


V11

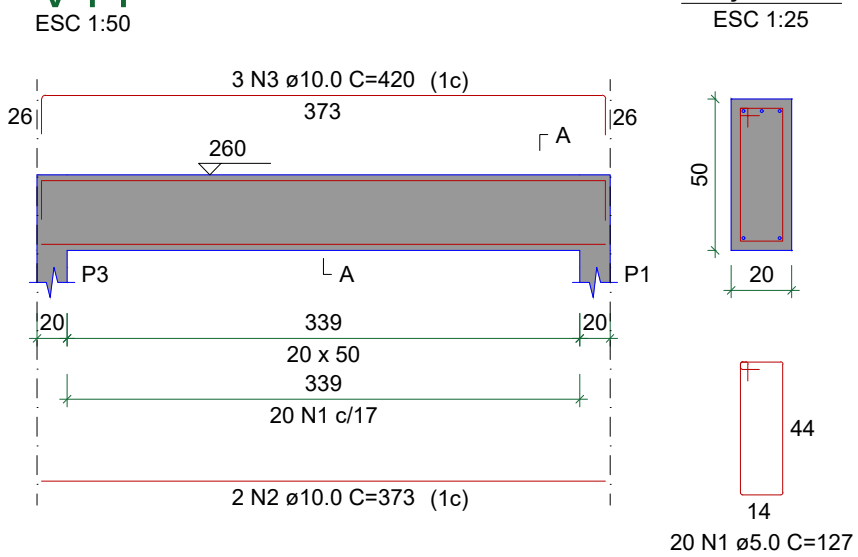

V12

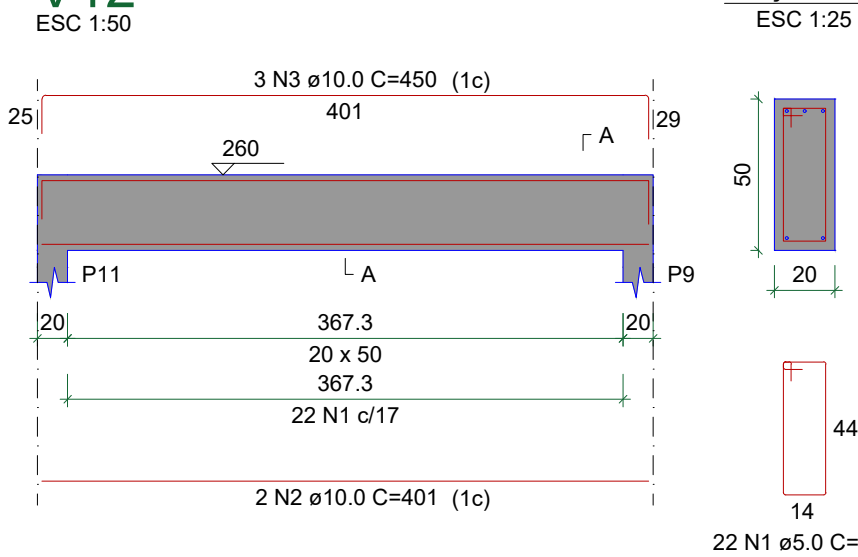

V13

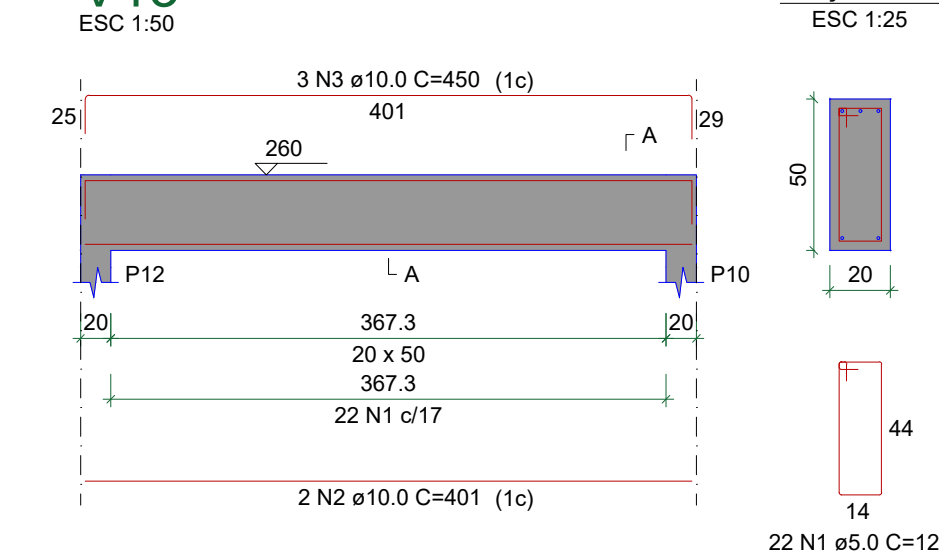

RESUMO DO AÇO				
AÇO	DIAM (mm)	C.TOTAL (m)	QUANT + 10% (Barras)	UNIT
CA50	6.3	72.8	7	12 m
	10.0	363.3	34	12 m
	12.5	132.6	13	12 m
CA60	5.0	910.4	10	12 m
			84	12 m
PESO TOTAL (kg)				
CA50		586.2		
CA60		154.4		

Volume de concreto (C-30) = 11.25 m³
Área de forma = 140.16 m²

ESTRUTURAL

ESCALA:
INDICADA


DESCRIÇÃO:

DETALHAMENTO DE PILARES, VIGAS DA BASE A 260 CM,
VOLUME DE CONCRETO, ÁREA DE FORMA E RESUMO DE
AÇO

ENDEREÇO: RUA ANTÔNIO LUCENTE TEIXEIRA, JARDIM EUROPA, NOVO PROGRESSO -
PA CEP: 68.193-000

QUADRO DE ÁREAS:

Terreno: 17.856,50m²
Área
construída: 1.098,99m²

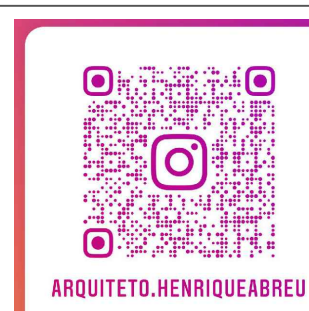

Aponte a câmera do
seu celular



RESP. TÉCNICO: ARQUITETO PAULO HENRIQUE DE O. ABREU
CAU: A132492-6

CLIENTE PREFEITURA MUNICIPAL DE NOVO PROGRESSO
CNPJ: 10.221.786/0001-20

*Este documento é propriedade exclusiva do proprietário da obra, ficando proibida a reprodução ou a utilização do mesmo a terceiros.
Fica vedada sua reprodução ou alteração em todo ou em parte sem a prévia autorização do Autor do Projeto.
Conforme Lei nº 5.194 de 24 de Dezembro de 1966.

DATA:
27/07/2022

PRANCHA:
05
07