LEGENDA:	
INDICAÇÃO NÍVEIS PLANTA E CORTE	INDICAÇÃO DE VISTAS
INDICAÇÃO DE CORTES	ESPECIFICAÇÃO DE MATERIAIS
INDICAÇÃO DE FACHADAS	INDICAÇÃO DE EIXOS
INDICAÇÃO DE PORTAS E JANELAS	INDICAÇÃO DE ELEMENTOS (BANCADAS, PRATELEIRAS E ETC.)

QUADRO DE ÁREAS

ÁREA DO TERRENO: = 3.042,40 m²			
ÁREA OCUPADA: 1.132,10 m²	TAXA DE OCUPAÇÃO: 37,2 %		
ÁREA CONSTRUÍDA: 870,25m²	COEFICIENTE DE APROVEITAMENTO: 0,28		

ÁREAS EDIFICAÇÕES				
BLOCO	ÁREA FECHADA	ÁREA ABERTA COBERTA	ÁREA TOTAL EDIFICADA	ÁREA TOTAL (proj. cobertura)
PEDAGÓGICO	360,36 m²	88,66 m²	449,02 m²	569,35 m²
ADMINISTRATIVO	74,81 m²	24,41 m²	99,22 m²	142,15 m²
SERVIÇO	74,81 m²	24,41 m²	99,22 m²	142,15 m²
PÁTIO COBERTO	-	175,35 m²	175,35 m²	222,52 m²
PASSARELAS (M1)	-	36,96 m²	36,96 m²	45,45 m²
GÁS/ LIXO	4,23 m²	-	4,23 m²	4,23 m²
RESERVATÓRIO	6,25 m²	-	6,25 m²	6,25 m²
TOTAL ÁREA	520,46 m²	349,79 m²	870,25 m²	1.132,10 m²

ÁREAS EXTERNAS	
AMBIENTE EXTERNO	ÁREA
ÁREA DE SERVIÇO	33,79 m²
ESTACIONAMENTO	170,00 m²
BICICLETÁRIO	30,00 m²
TOTAL ÁREA EXTERNA	233,79m²

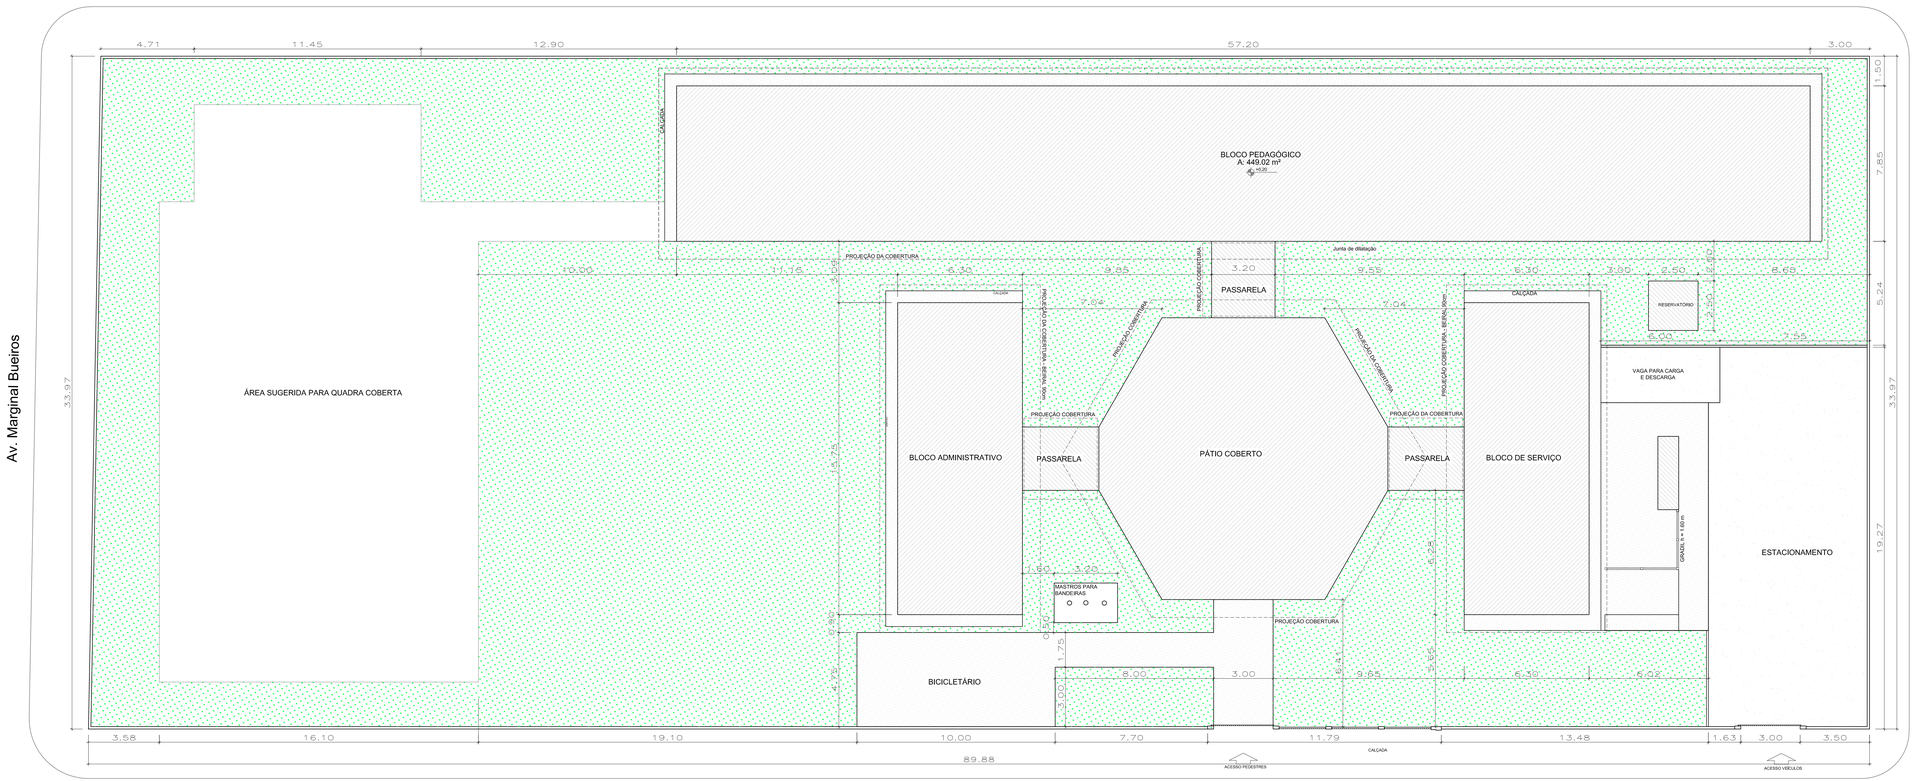

1 IMPLANTAÇÃO
ESCALA 1/100

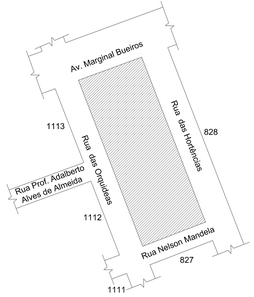

2 Localização
ESCALA 1/100

NOTAS

- MEDIDAS E NÍVEIS EM METROS
- VERIFICAR POSIÇÃO EXATA DOS PILARES NO PROJETO ESTRUTURAL
- VERIFICAR DETALHES CONSTRUTIVOS PERTINENTES NO PROJETO DE DETALHAMENTO
- SEGUIR ORIENTAÇÃO DO PROJETO QUANTO A UTILIZAÇÃO DAS CORES; CASO SEJA NECESSÁRIA ALTERAÇÃO, CONSULTAR O CADERNO DE ESTUDO DE CORES
- EM CASO DE CONFLITO DE INFORMAÇÕES ENTRE O PROJETO GRÁFICO E O MEMORIAL DESCRITIVO E ESPECIFICAÇÕES TÉCNICAS, PREVALECE A INFORMAÇÃO CONTIDA NO DESENHO
- ALTERAÇÕES NESTE PROJETO SOMENTE COM AUTORIZAÇÃO EXPRESSA DO FNDE

REFERÊNCIA:

- PLANILHA DE QUANTITATIVOS E TIPOLOGIA ESPECÍFICA DO PROJETO
- O MEMORIAL DESCRITIVO E ESPECIFICAÇÕES TÉCNICAS

PREFEITURA MUNICIPAL DE NOVO PROGRESSO
Travessa Belém, 768 - Jardim Europa - Novo Progresso -PA

Projeto Arquitetônico
Planta de Implantação e Planta de Localização

Nº Folha 01

Obra: Educacional
Escola: Escola Scremin
End.: Rua das Orquideas
Bairro: Scremin
Cidade: Novo Progresso - PA

Data: Novembro / 2022

Escala: Indicada

RRT: 12581845

Proprietário: Prefeitura Municipal de Novo Progresso

Áreas
Área Terreno:.....3.042,40m²
Área à Construir:.....870,25m²

Autor do Projeto/Resp. Técnico:
Dantes Ricardo da Silva
Arquiteto e Urbanista
CAU-A42832-9

Desenho: Dantes Ricardo da Silva

Aprovação: