



PASSARELA (M1)

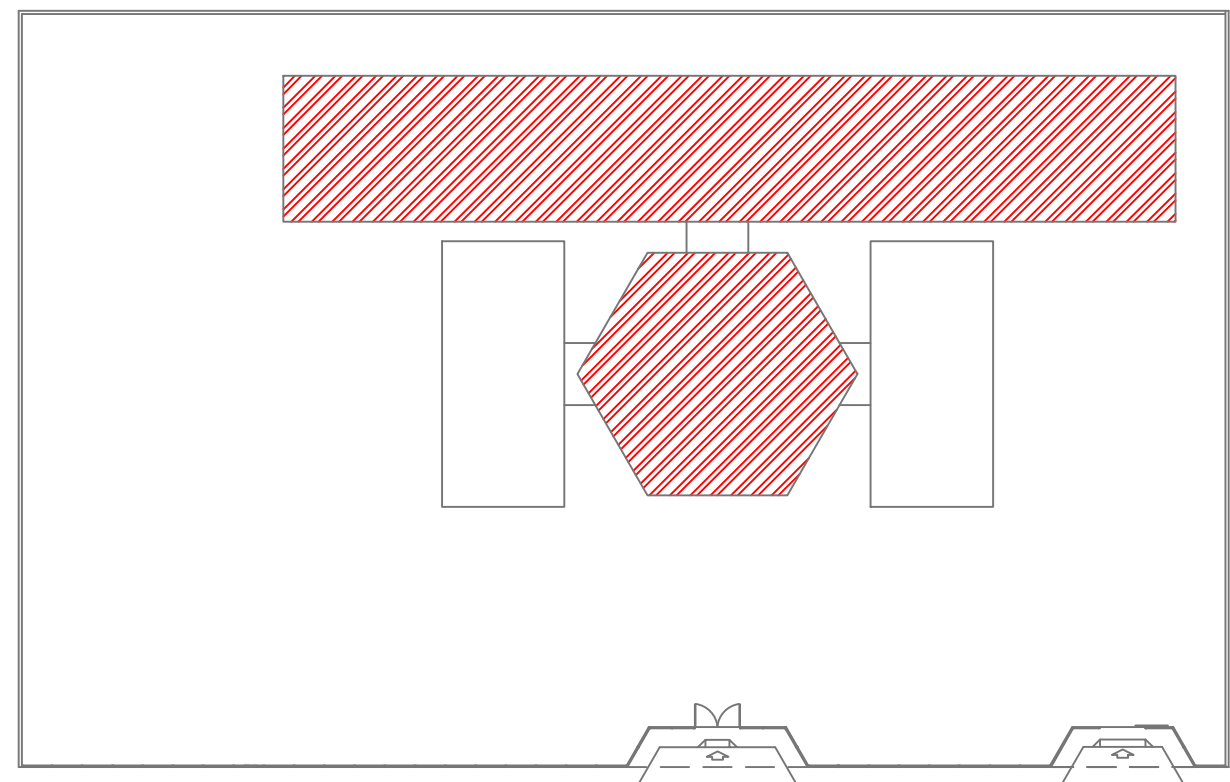

CROQUI DE REFERÊNCIA


LEGENDA

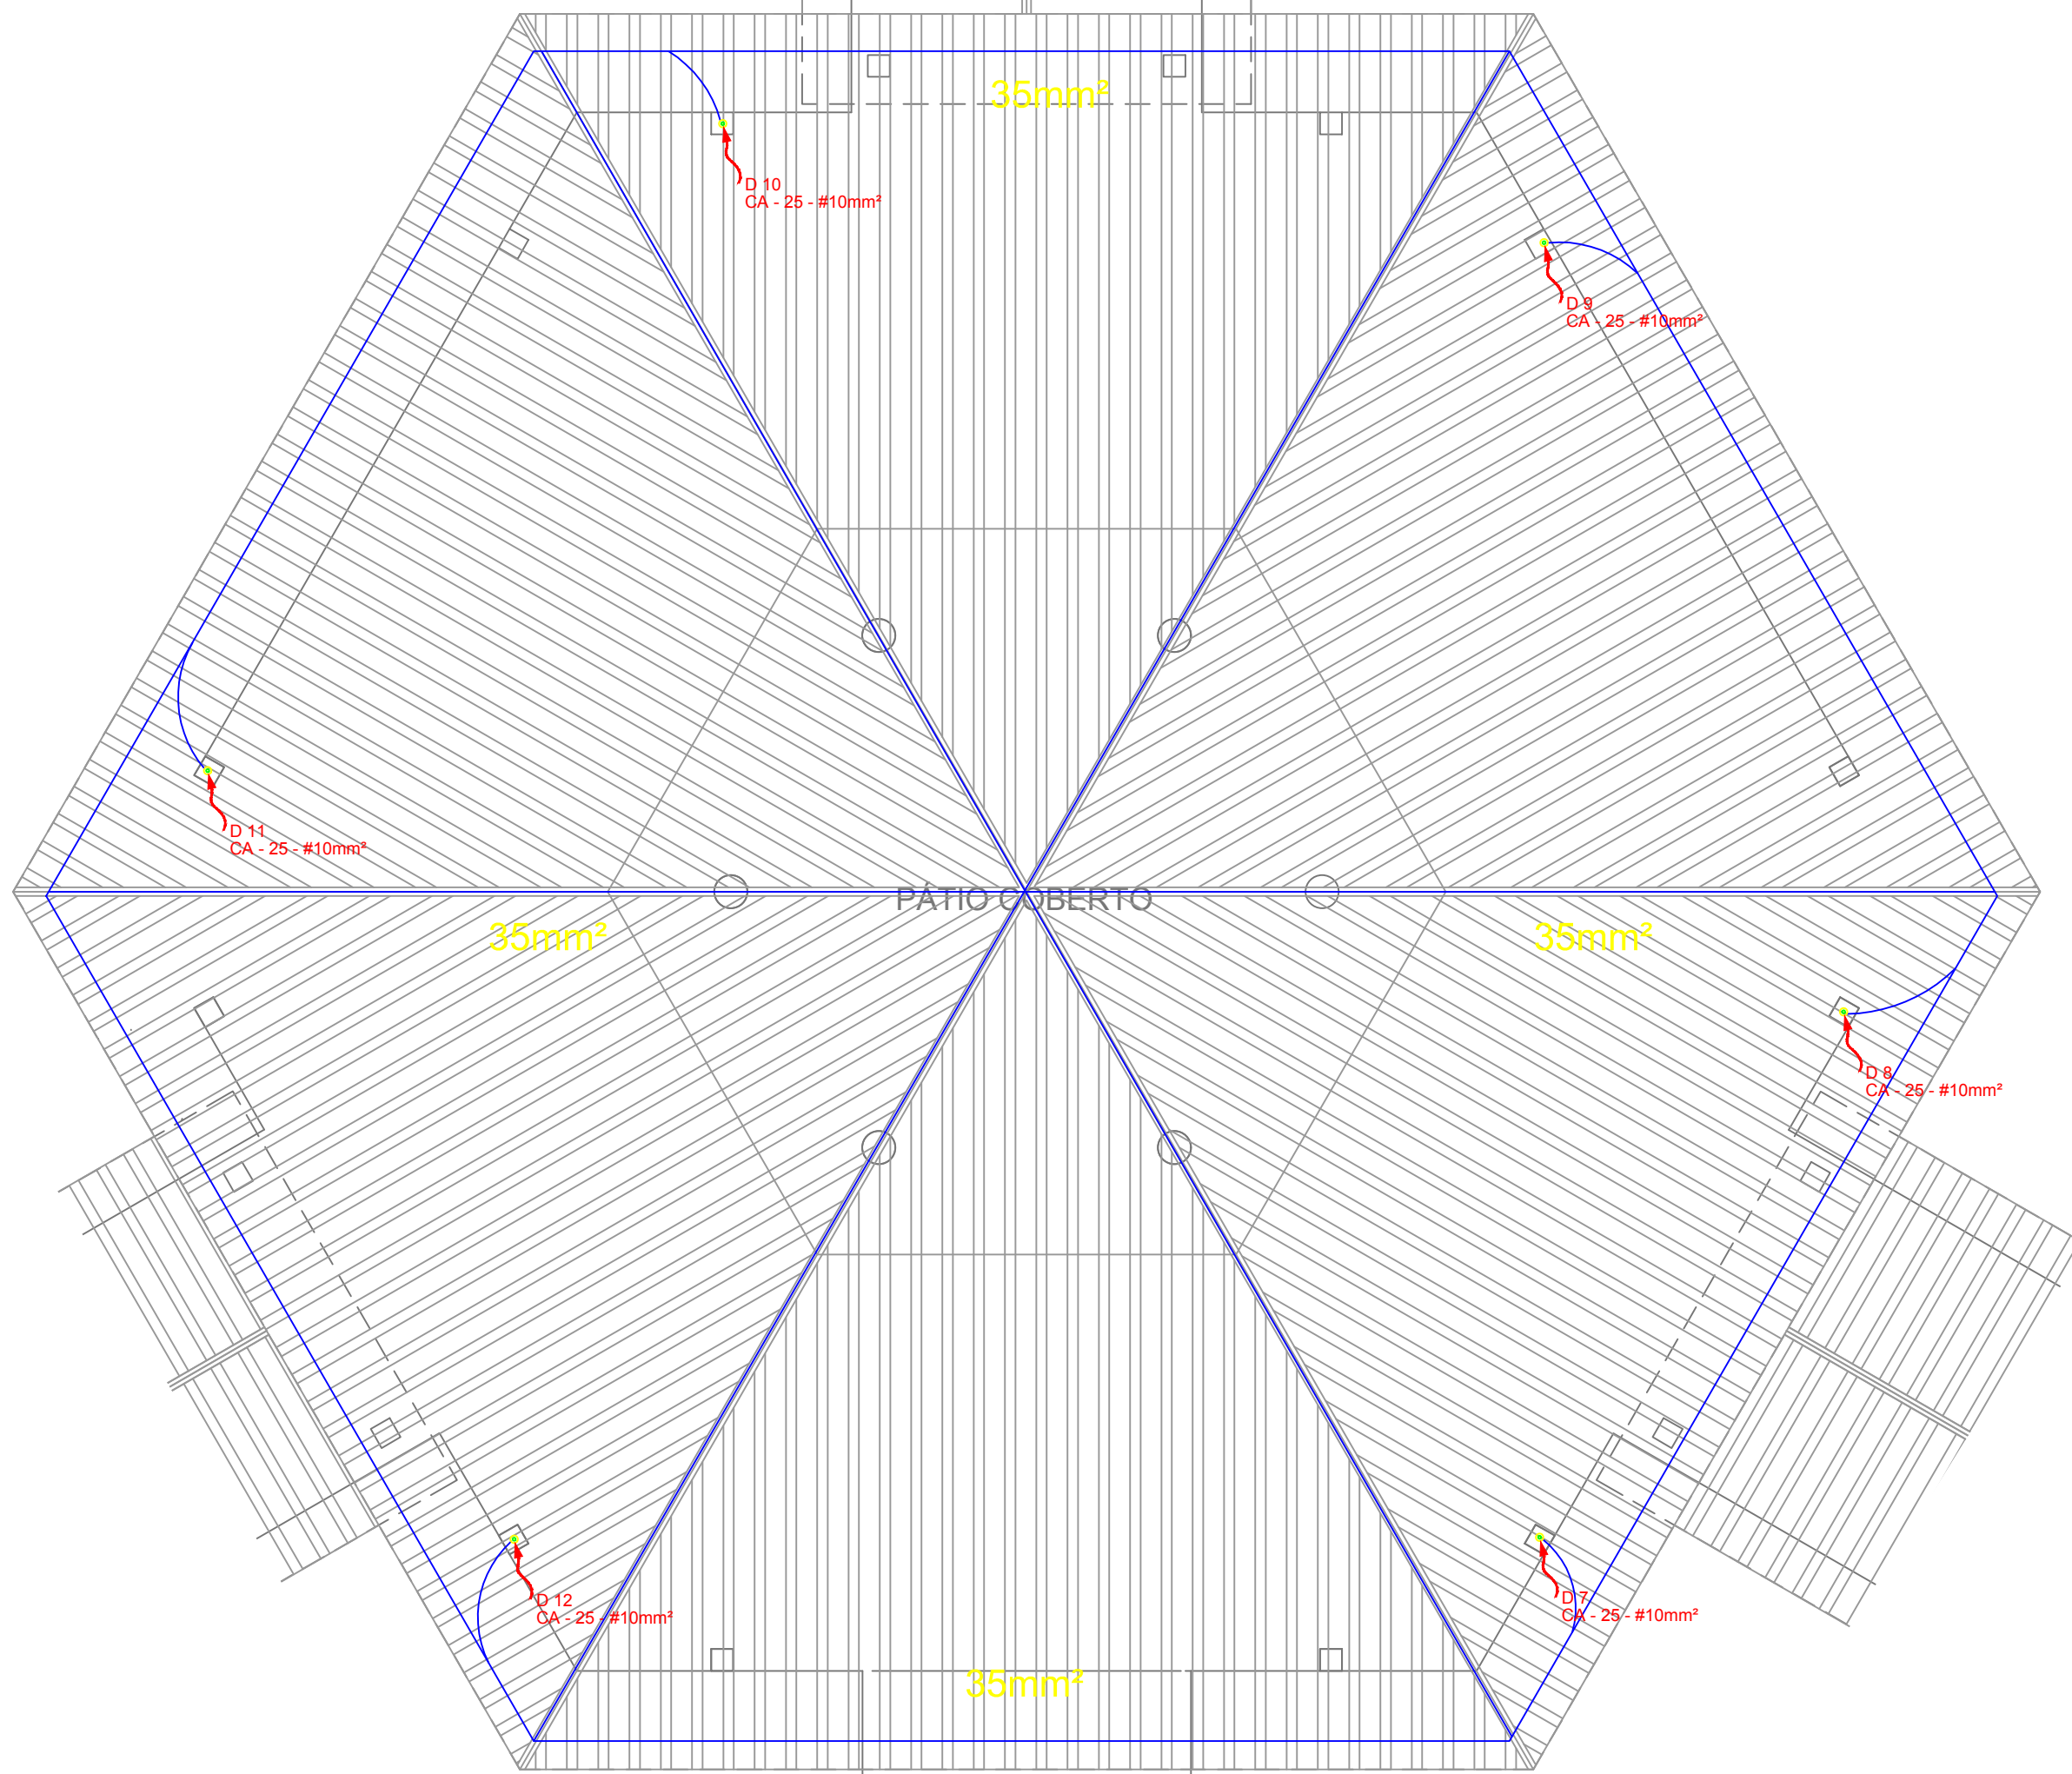


ATERRAMENTO COM HASTE



CAIXA DE VISTA DE ATERRAMENTO COM HASTE

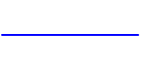

CABO DE COBRE N° (CORDOALIN)

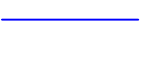

VERGALHÃO CA25-#10mm



DESCIDA DO SPDA



CAIXA DE IGUALIZAÇÃO

OBSERVAÇÃO

VALOR ORÇADO DO ATERRAMENTO:

01 - APÓS A EXECUÇÃO DA INSTALAÇÃO CONFORME ESTE PROJETO TODOS OS SISTEMAS DE ATERRAMENTO DEVERÃO TER SUA RESISTÊNCIA MÉDIA, SE O VALOR MEDIDO ULTRAPASSAR 10 OHMS, ADEQUAR ELETRODOS E/OU TROCAR ATÉ ATINGIR ESTE VALOR, PODENDO TAMBÉM SER USADO ATERRAJES, OU SIMILAR.

02 - A RESISTÊNCIA DA CONTINUIDADE ELÉTRICA DAS ARMADURAS DO SISTEMA DEVE SER INFERIOR A 1 OHM.

03 - ALÉM DOS NEUTROS DEVERÃO SER LIGADOS AOS FIOS TERRA TODAS AS PARTES METÁLICAS NÃO ENERGIZADAS.

NOTAS:

01 - A PROFUNDIDADE MÍNIMA PARA MALHA DE ATERRAMENTO É DE 90 CM.

02 - AS MALHAS DE ATERRAMENTO DOS SISTEMAS ELÉTRICOS E PROTEÇÃO ATMOSFÉRICA DEVERÃO SER INTERLIGADAS, FORMANDO APENAS UM SISTEMA.

1 PLANTA DE COBERTURA - BL. PEDAGÓGICO/ PÁTIO COBERTO
ESCALA 1/50



NOVO PROGRESSO

INSTALAÇÕES ELÉTRICAS 110V/220V

PROJETO: PLANTA DE COBERTURA - PÁTIO

PROFESSOR: Prof. Dr. Orlando

LOCAL: Novo Progresso - PA

DATA: 01/05

INDICADAS: Nov./2022