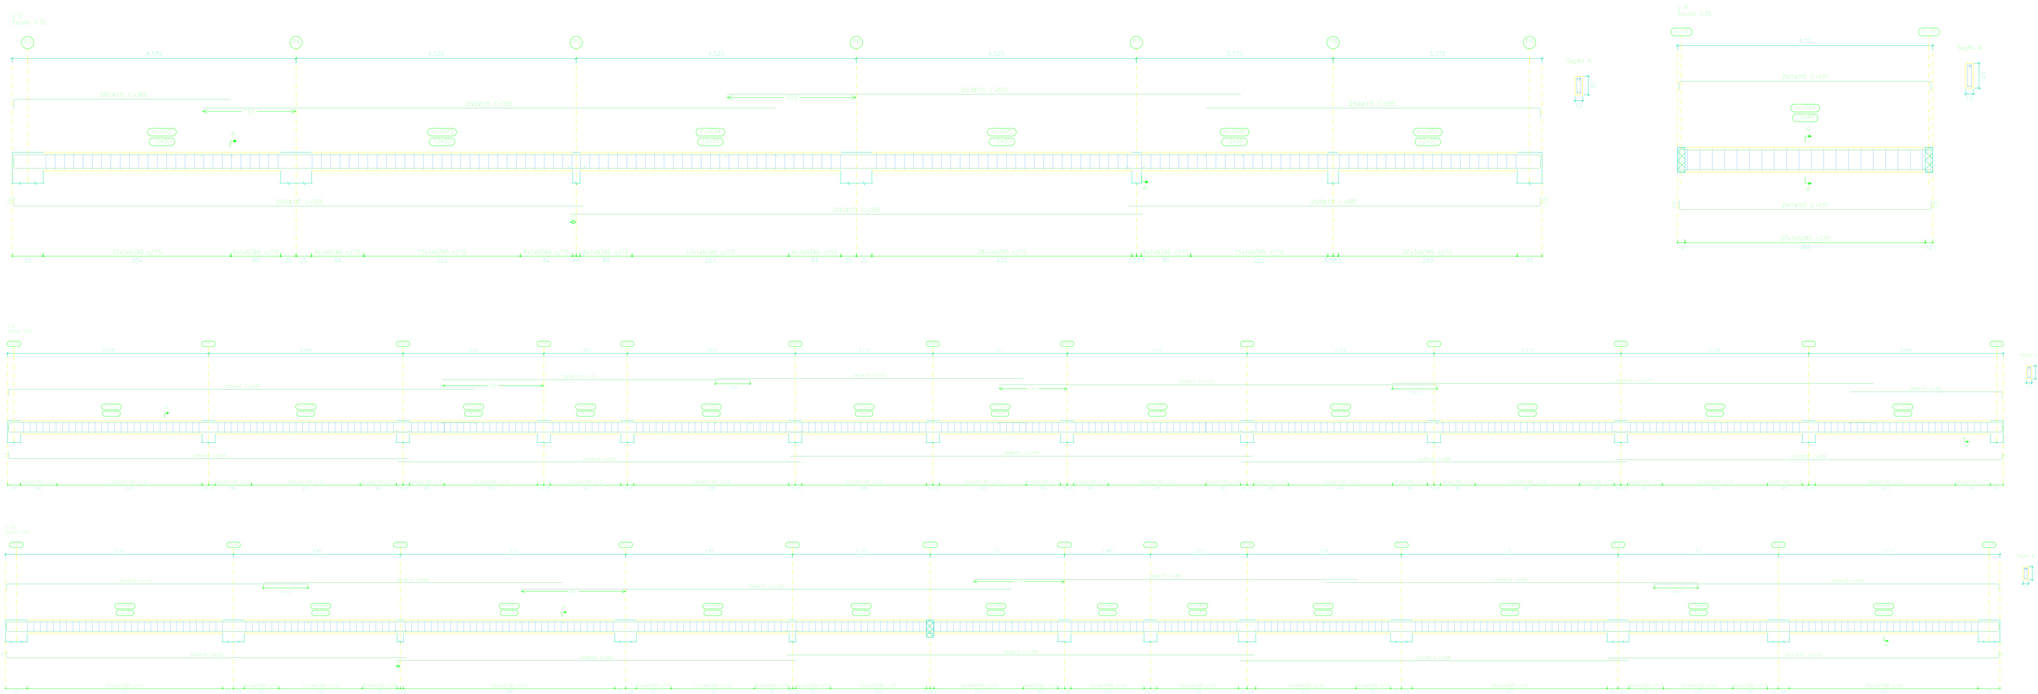

RESPALDO
Desenho de vigas
Concreto: C25, em geral
Aço dos barras: CA-50 e CA-60
Aço dos estribos: CA-50 e CA-60

ASSUNTO: VIGAS DE RESPALDO - PARTE 02			RESPONSÁVEL TÉCNICO: Arnaldo Morbeck Júnior Engenheiro Civil CREA - PA059120
PROPRIETÁRIO: EMEFI Valdomiro Mendes Rodrigues			
MUNICÍPIO – UF: Novo Progresso - PA	LOCAL: Rua: Maria Valéria Rampel Bairro: Cristo Rei		
DESENHO:			
ÁREA AMPLIAÇÃO:	FOLHA: 18/23	ESCALA: Indicadas	DATA: Nov./2022