




PM1 QUANTIDADE: 7
DIMENSÕES: 80 x 210 cm
SISTEMA: de abrir/ folha lisa
AMBIENTES: administração e cozinha

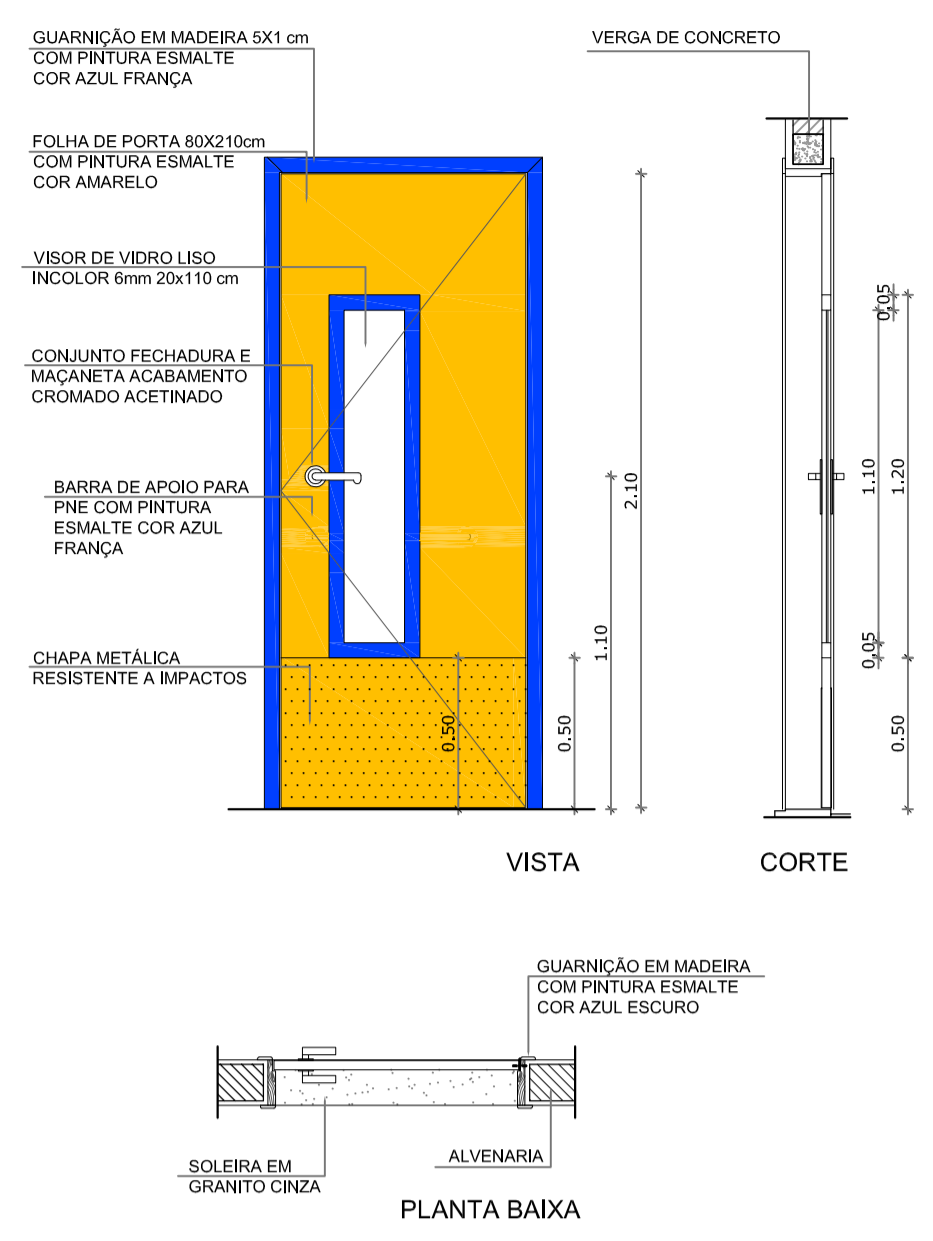


PM2 QUANTIDADE: 5
DIMENSÕES: 80 x 210 cm
SISTEMA: de abrir/ com visor e barra e chapa metálica
AMBIENTES: salas de aula

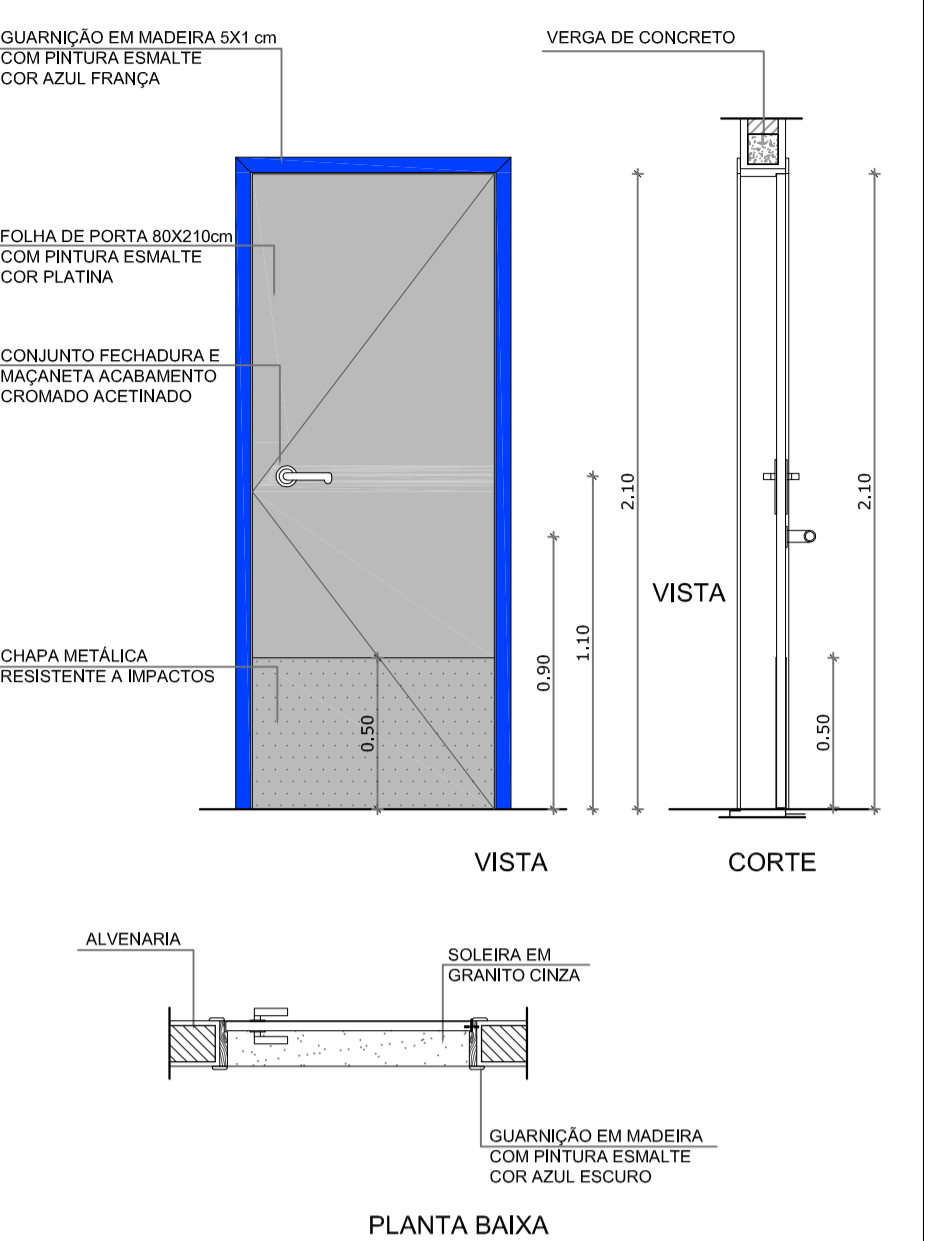


PM3 QUANTIDADE: 2
DIMENSÕES: 80 x 210 cm
SISTEMA: de abrir/ barra e chapa metálica
AMBIENTES: sanitários

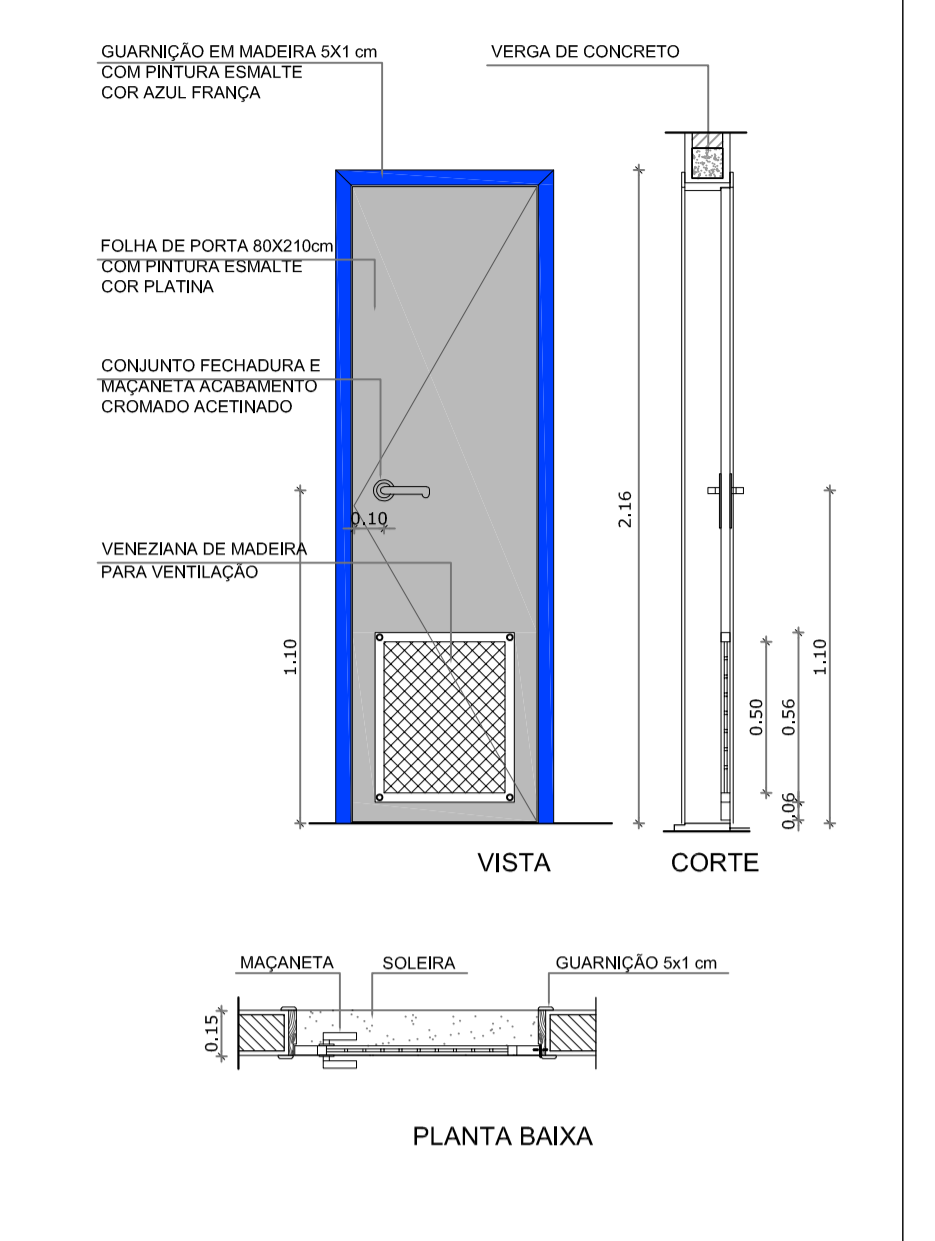


PM4 QUANTIDADE: 1
DIMENSÕES: 80 x 210 cm
SISTEMA: de abrir/ com veneziana de madeira
AMBIENTES: DM

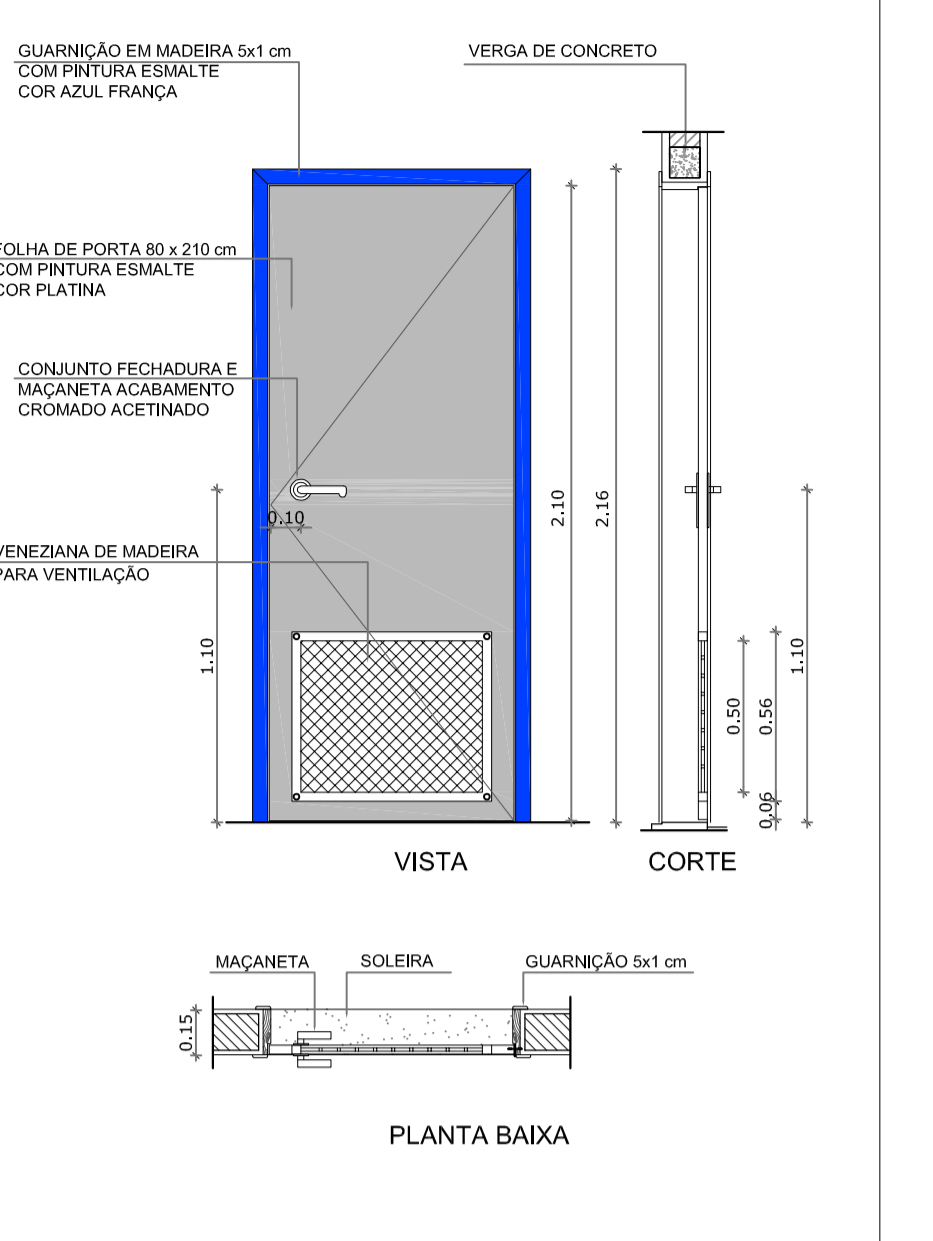

PM5 QUANTIDADE: 3
DIMENSÕES: 80 x 210 cm
SISTEMA: de abrir/ veneziana de madeira
AMBIENTES: sanitários

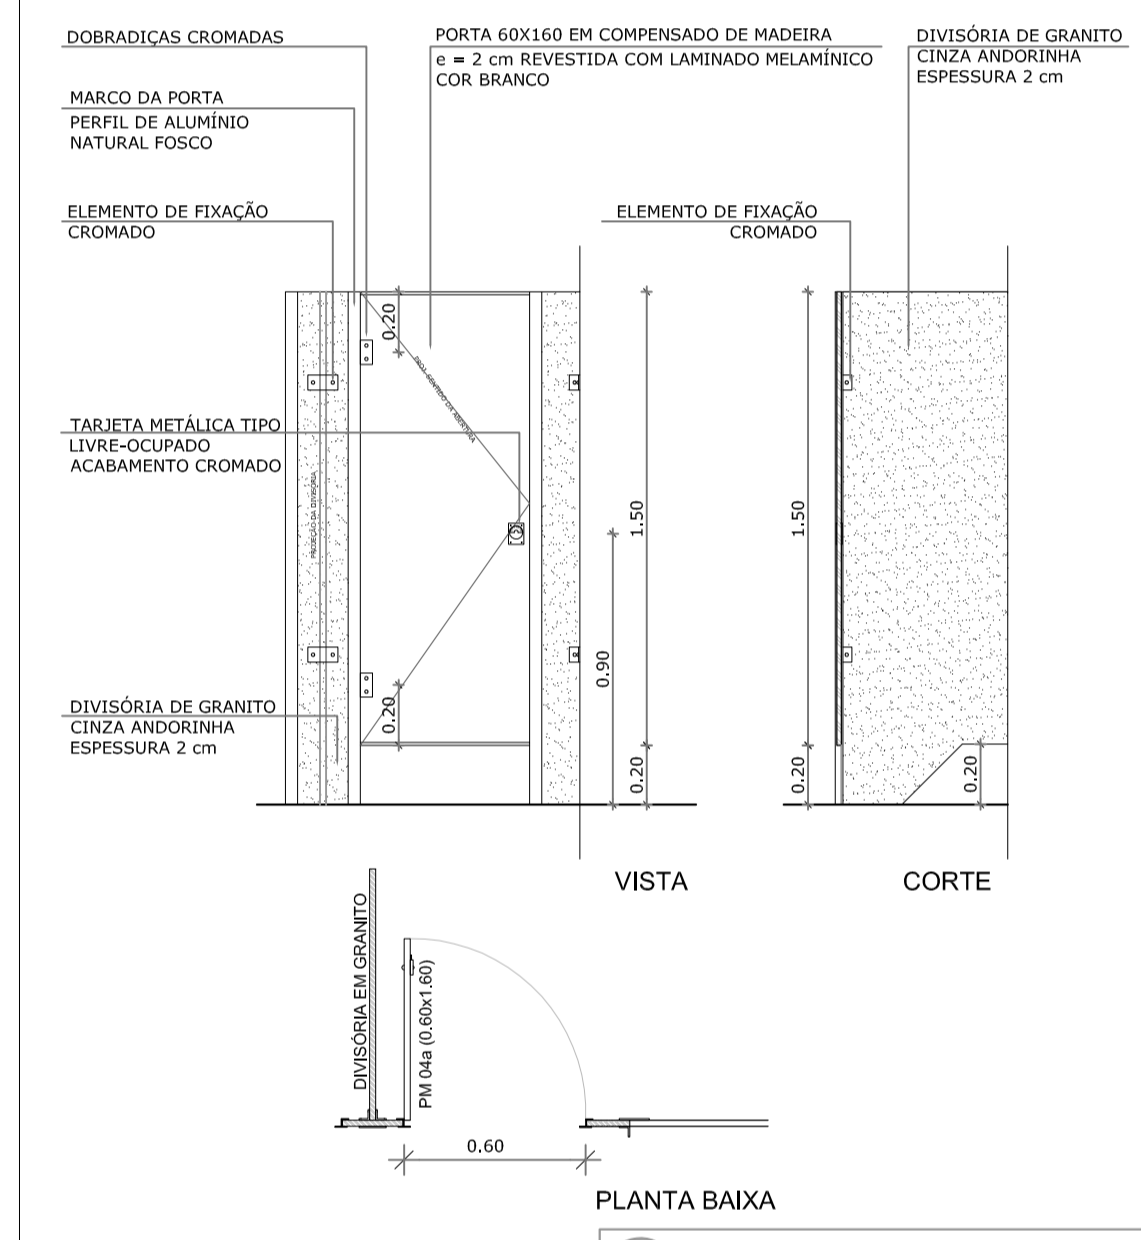


PM6 QUANTIDADE: 3
DIMENSÕES: 60 x 160 cm
SISTEMA: de abrir
AMBIENTES: sanitários

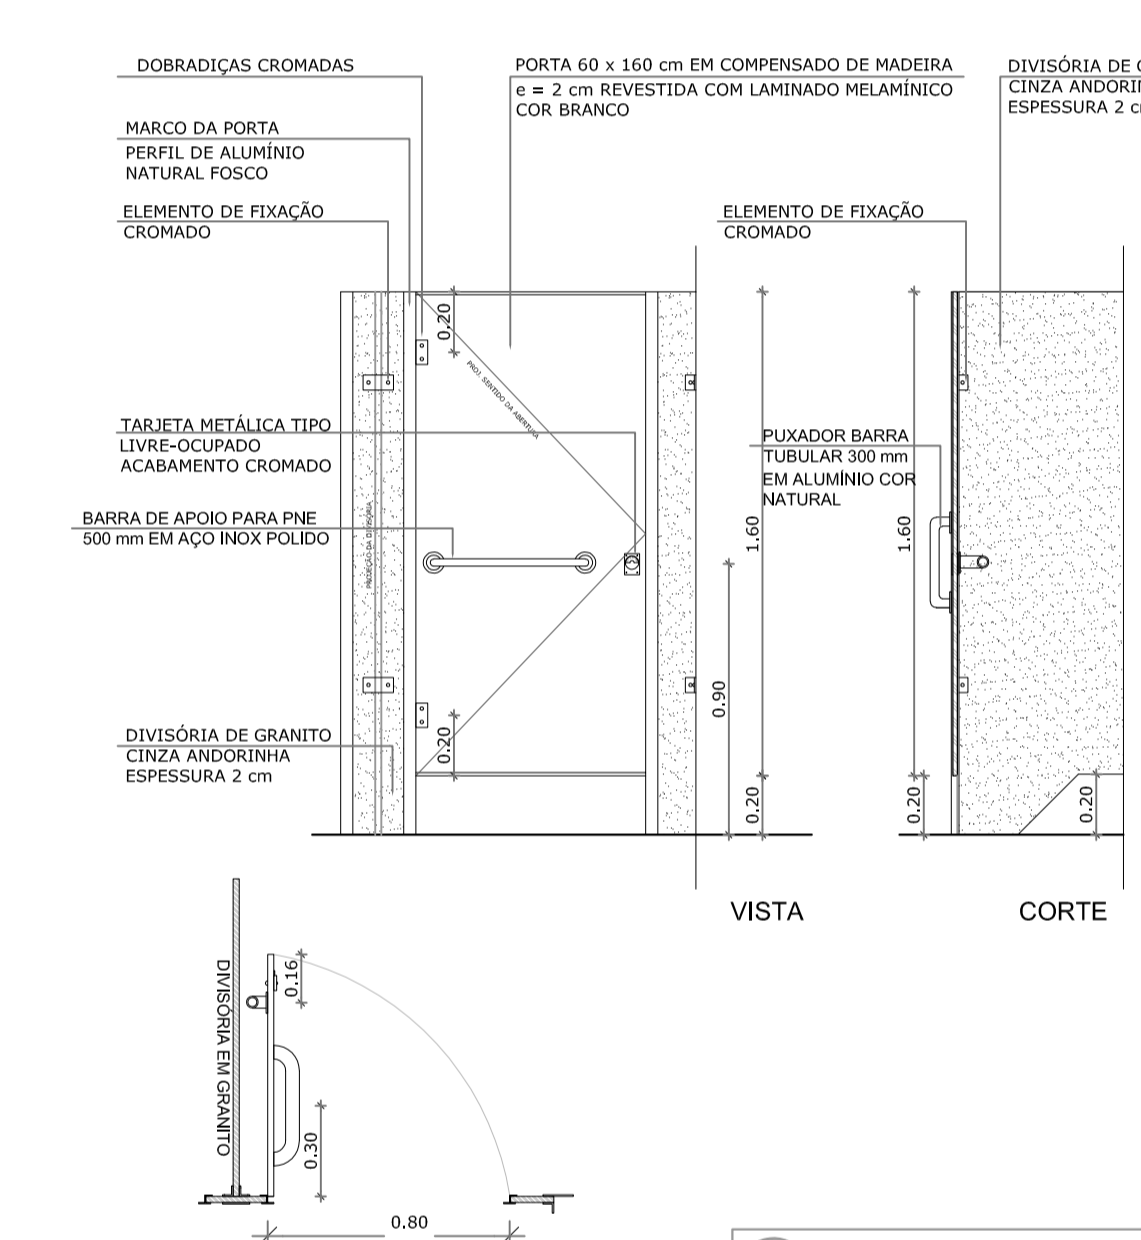

PM7 QUANTIDADE: 2
DIMENSÕES: 80 x 160 cm
SISTEMA: de abrir/ com barra metálica
AMBIENTES: sanitários

1 PORTAS EM MADEIRA ESCALA 1/25

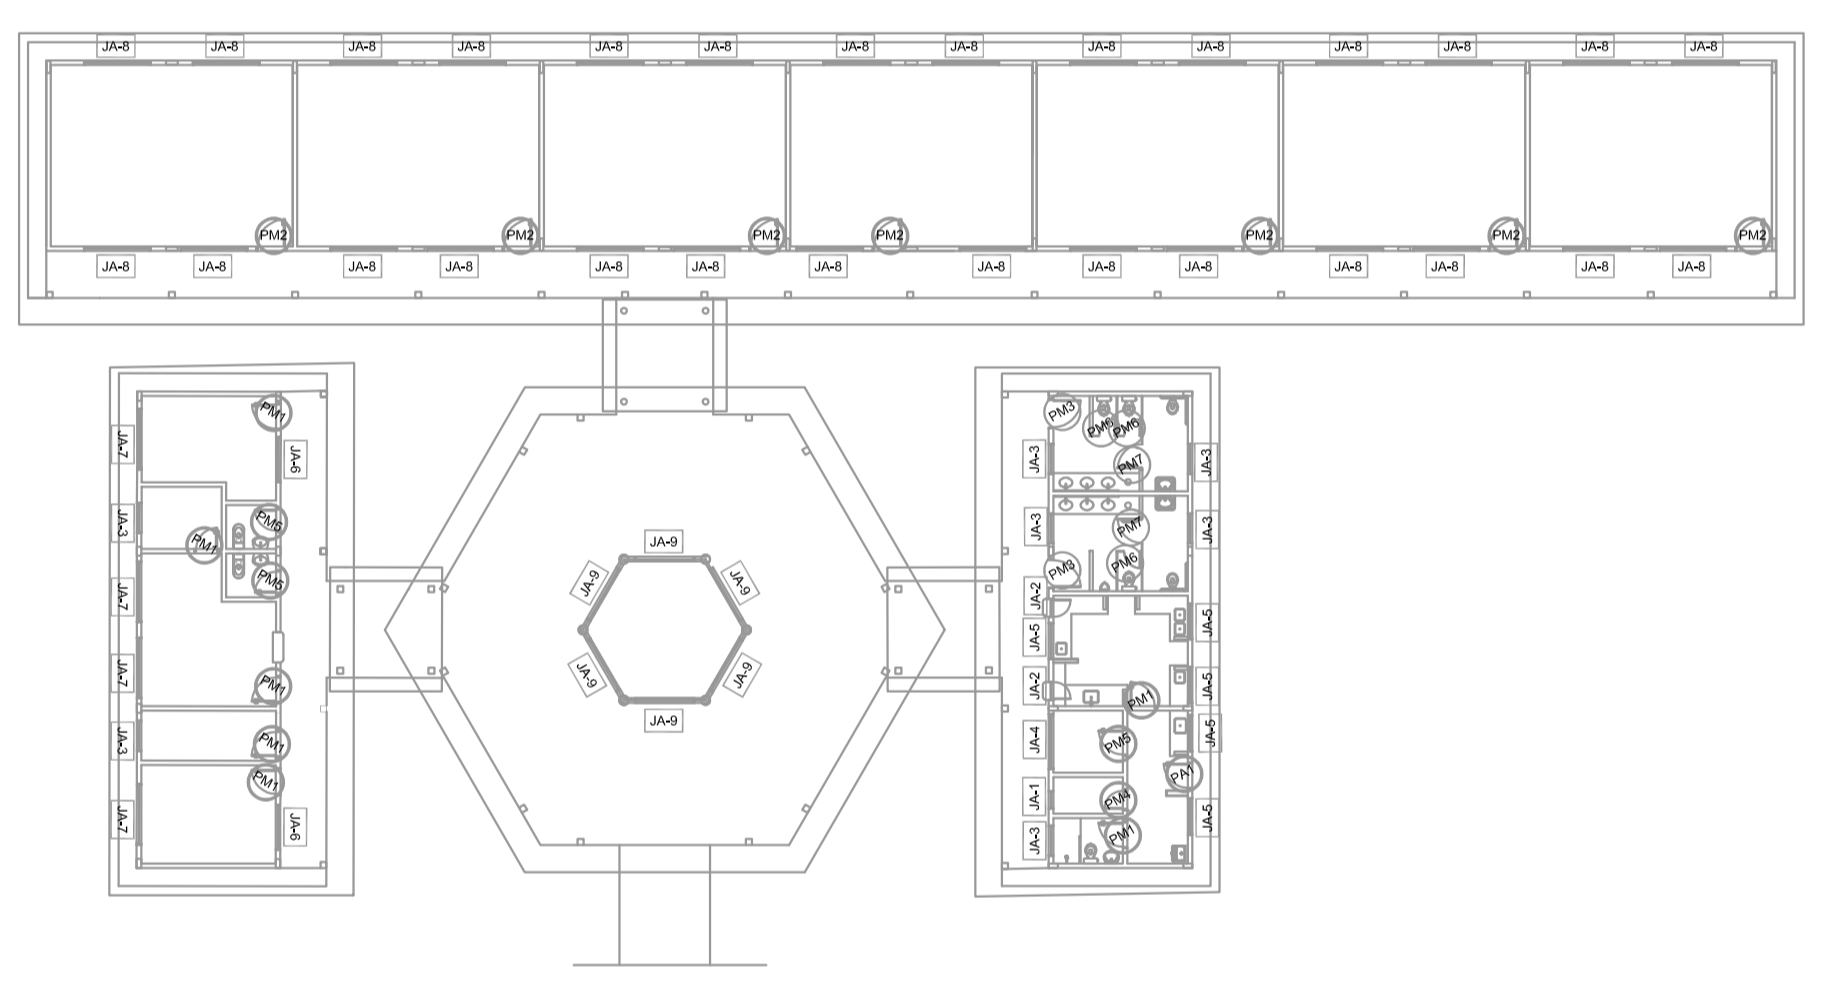


NOTAS

- MEDIDAS E NÍVEIS EM METROS
- VERIFICAR POSIÇÃO EXATA DOS PILARES NO PROJETO ESTRUTURAL
- VERIFICAR DETALHES CONSTRUTIVOS PERTINENTES NO PROJETO DE DETALHAMENTO
- SEGUIR ORIENTAÇÃO DO PROJETO QUANTO A UTILIZAÇÃO DAS CORES; CASO SEJA NECESSÁRIA ALTERAÇÃO, CONSULTAR O CADERNO DE ESTUDO DE CORES
- EM CASO DE CONFLITO DE INFORMAÇÕES ENTRE O PROJETO GRÁFICO E O MEMORIAL DESCRITIVO E ESPECIFICAÇÕES TÉCNICAS, PREVALECE A INFORMAÇÃO CONTIDA NO DESENHO
- ALTERAÇÕES NESTE PROJETO SOMENTE COM AUTORIZAÇÃO EXPRESSA DO FIDE

REFERÊNCIA:

- PLANILHA DE QUANTITATIVOS
- MEMORIAL DESCRITIVO E ESPECIFICAÇÕES TÉCNICAS

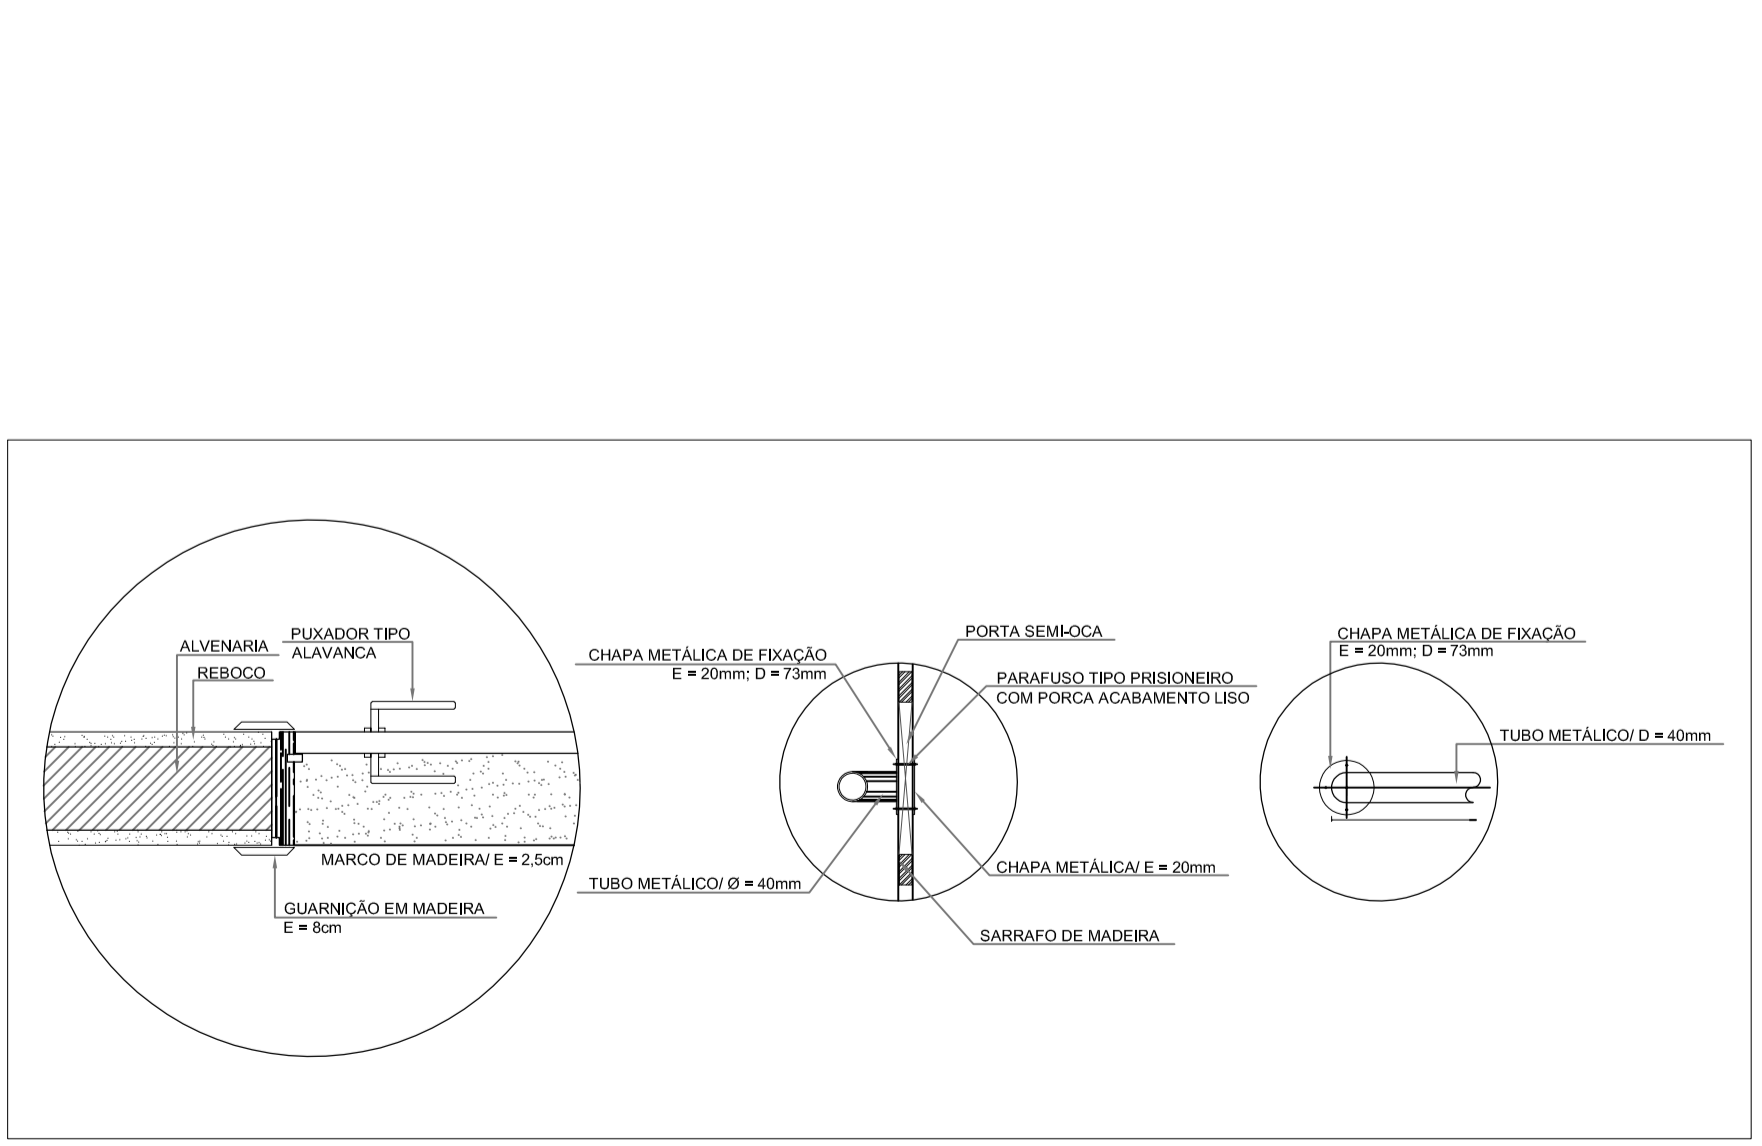

2 DETALHE PORTA/ MAÇANETA ESCALA 1/10

CROQUI DE REFERÊNCIA

MAPA DE ESQUADRIAS				
LEGENDA DE PORTAS - PORTAS EM MADEIRA COM PINTURA				
REF.	Dimensões (cm)	QUANT.	TIPO	AMBIENTES
PM1	80 x 210	7	1 folha - de abrir/ lisa em madeira	Vestibulo, cozinha, almoxarifado, arquivo, diretoria secretaria, sala de professor
PM2	80 x 210	7	1 folha - de abrir/ c/ visor de vidro e chapa metálica	Salas de Aula
PM3	80 x 210	2	1 folha - de abrir/ c/ chapa metálica	Sanitário fem. e sanitário masc.
PM4	60 x 210	1	1 folha - de abrir/ c/ veneziana de madeira	Deposito
PM5	80 x 210	3	1 folha - de abrir/ c/ veneziana de madeira	Dispensa, sanit. fem. e sanit. masc.
PM6	60 x 160	3	1 folha - de abrir/ lisa em madeira	Sanitários
PM7	80 x 160	2	1 folha - de abrir/ c/ barra metálica	Sanitários

PREFEITURA MUNICIPAL DE NOVO PROGRESSO
Travessa Belém, 768 - Jardim Europa - Novo Progresso - PA

Projeto Arquitetônico Detalhamento de Esquadrias		Nº Folha 19
Obra: Educacional Escola: Escola Lázaro Bubola End.: Rua Maria Marta Avelar Magalhães Bairro: Jardim Planalto Cidade: Novo Progresso - PA		
Data: Novembro / 2022	Escala: Indicada	
RRT: 12581974	Proprietário:	
Áreas Área Terreno:.....2.801,66m²	 Prefeitura Municipal de Novo Progresso Autor do Projeto/Resp. Técnico:	
Área à Construir:.....870,25m²		
Desenho: Dantes Ricardo da Silva	 Dantes Ricardo da Silva Arquiteto e Urbanista CAU-A42832-9	
Aprovação:		