




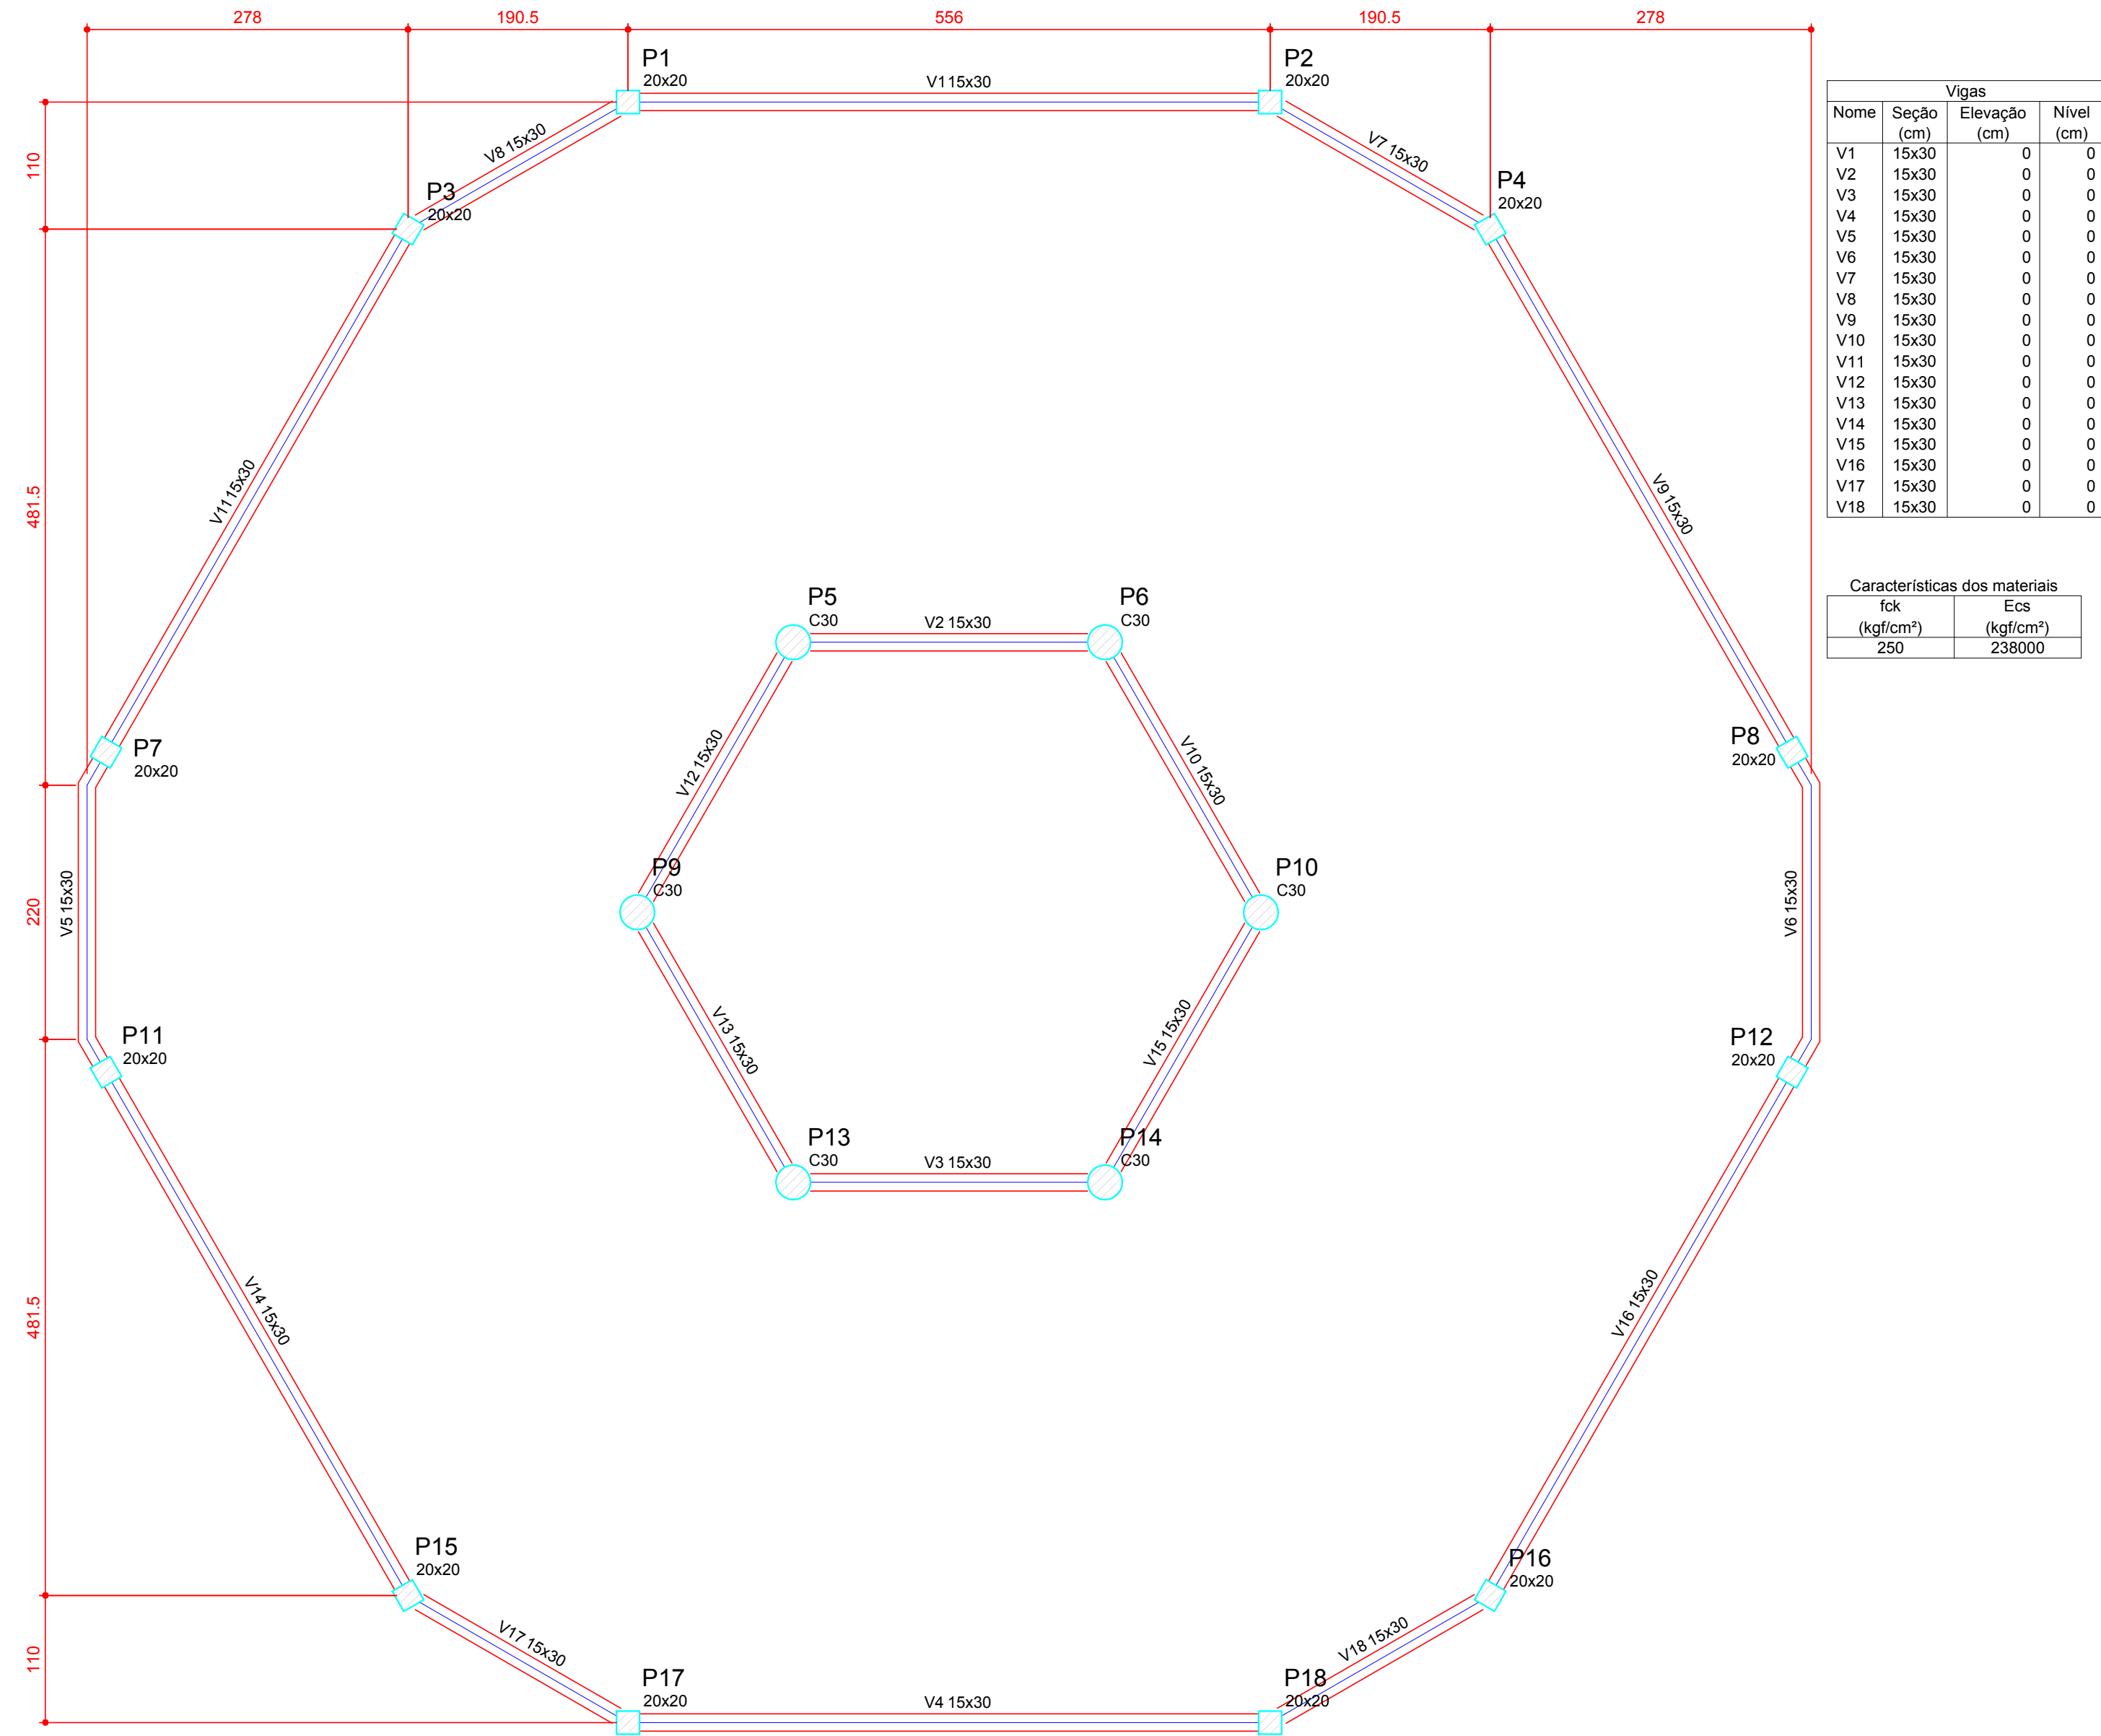


1 FORMA DO PAVIMENTO NÍVEL 000
ESCALA: 1/50

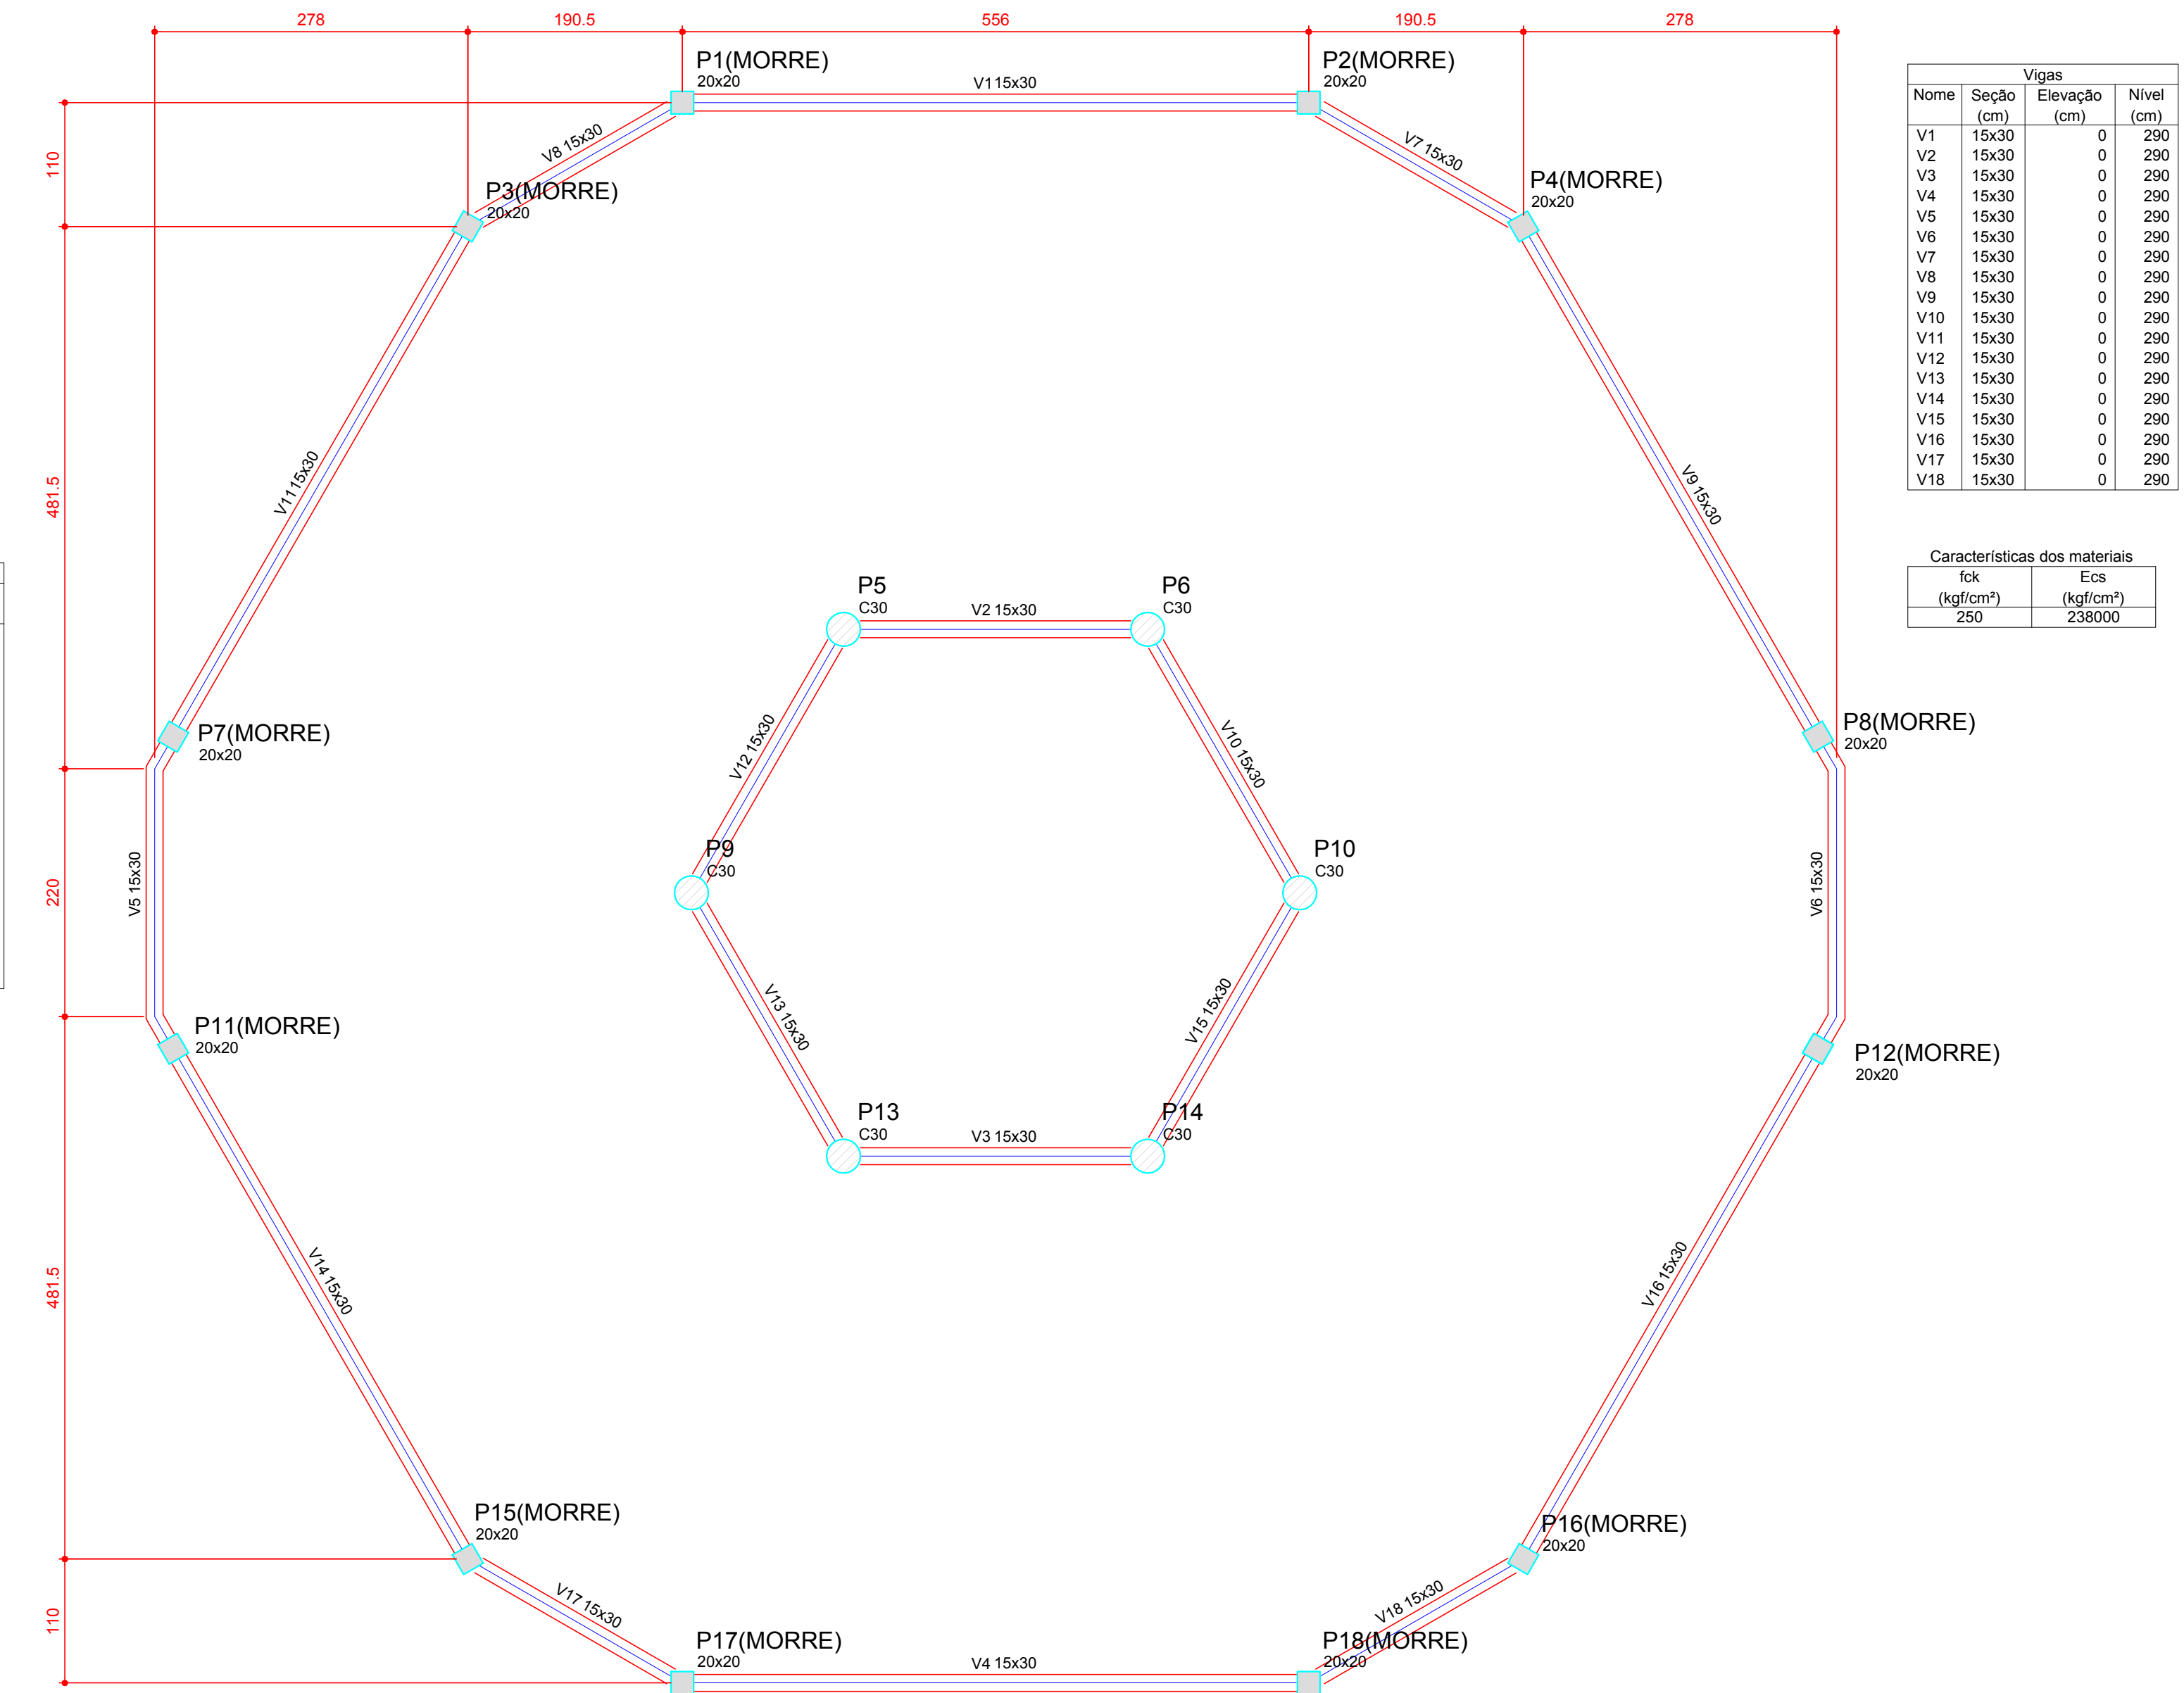

2 FORMA DO PAVIMENTO NÍVEL 290
ESCALA: 1/50

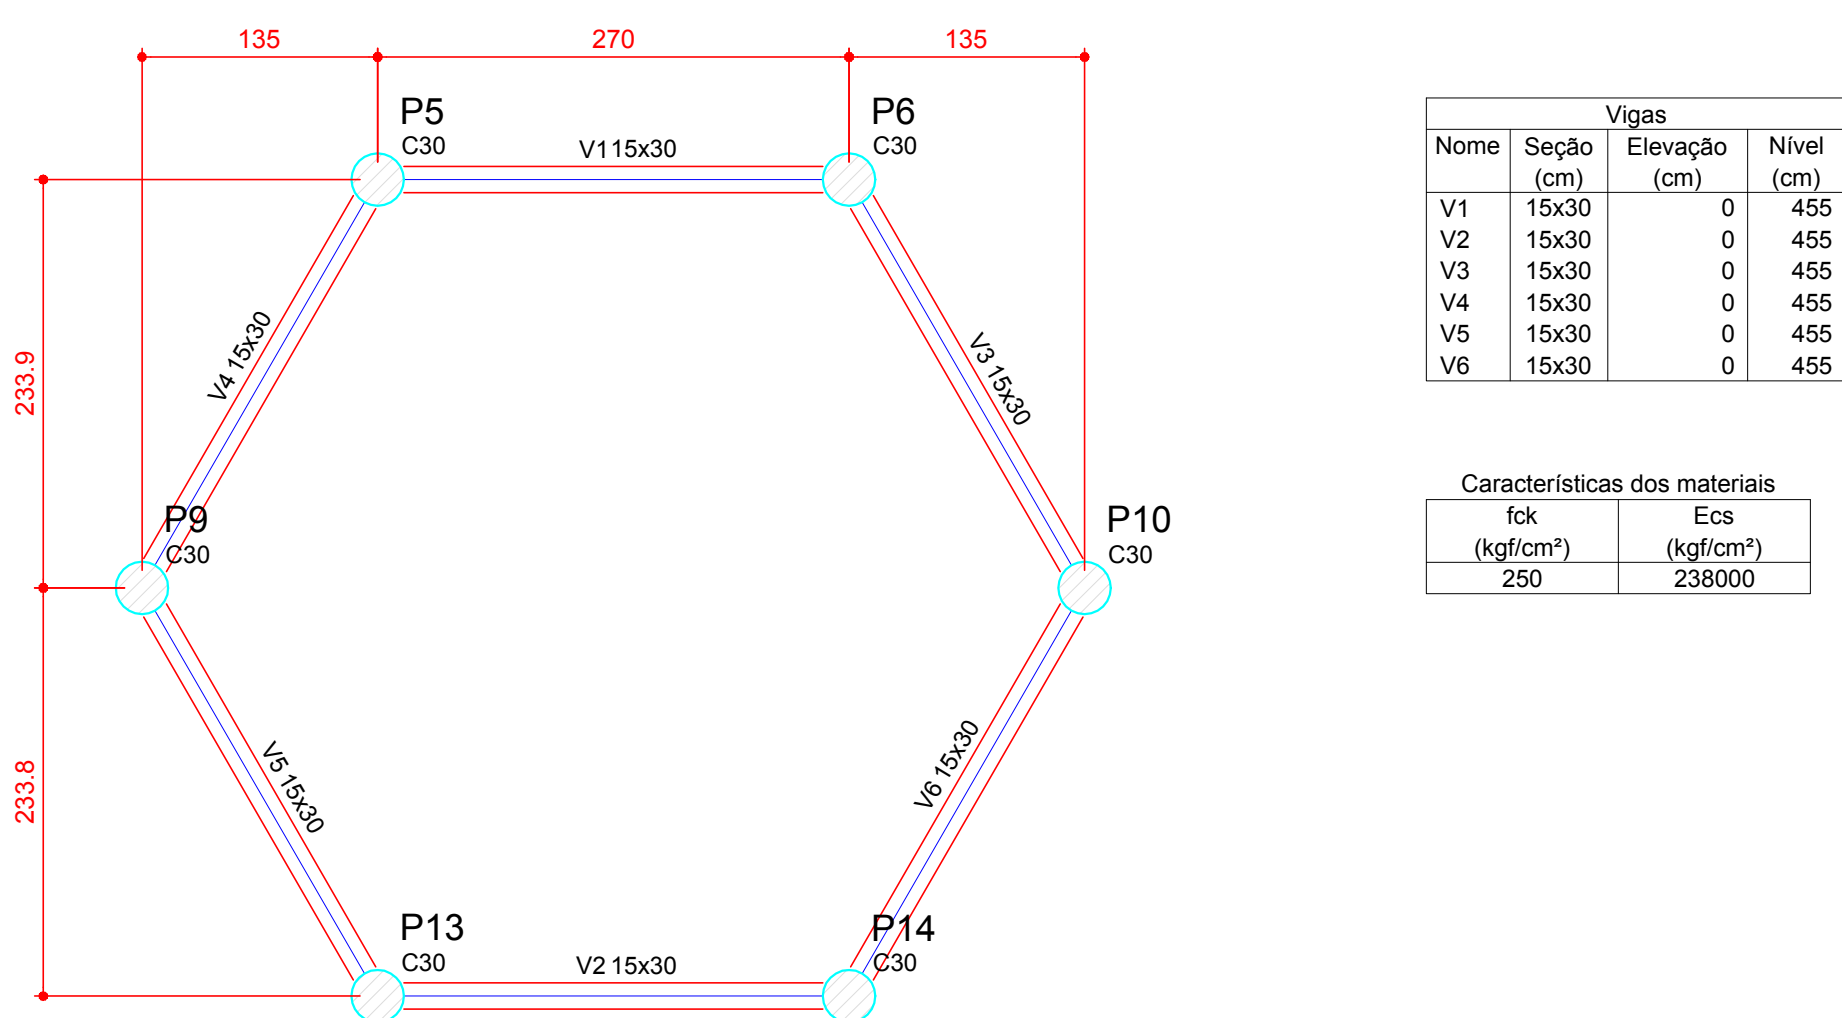

3 FORMA DO PAVIMENTO NÍVEL 455
ESCALA: 1/50

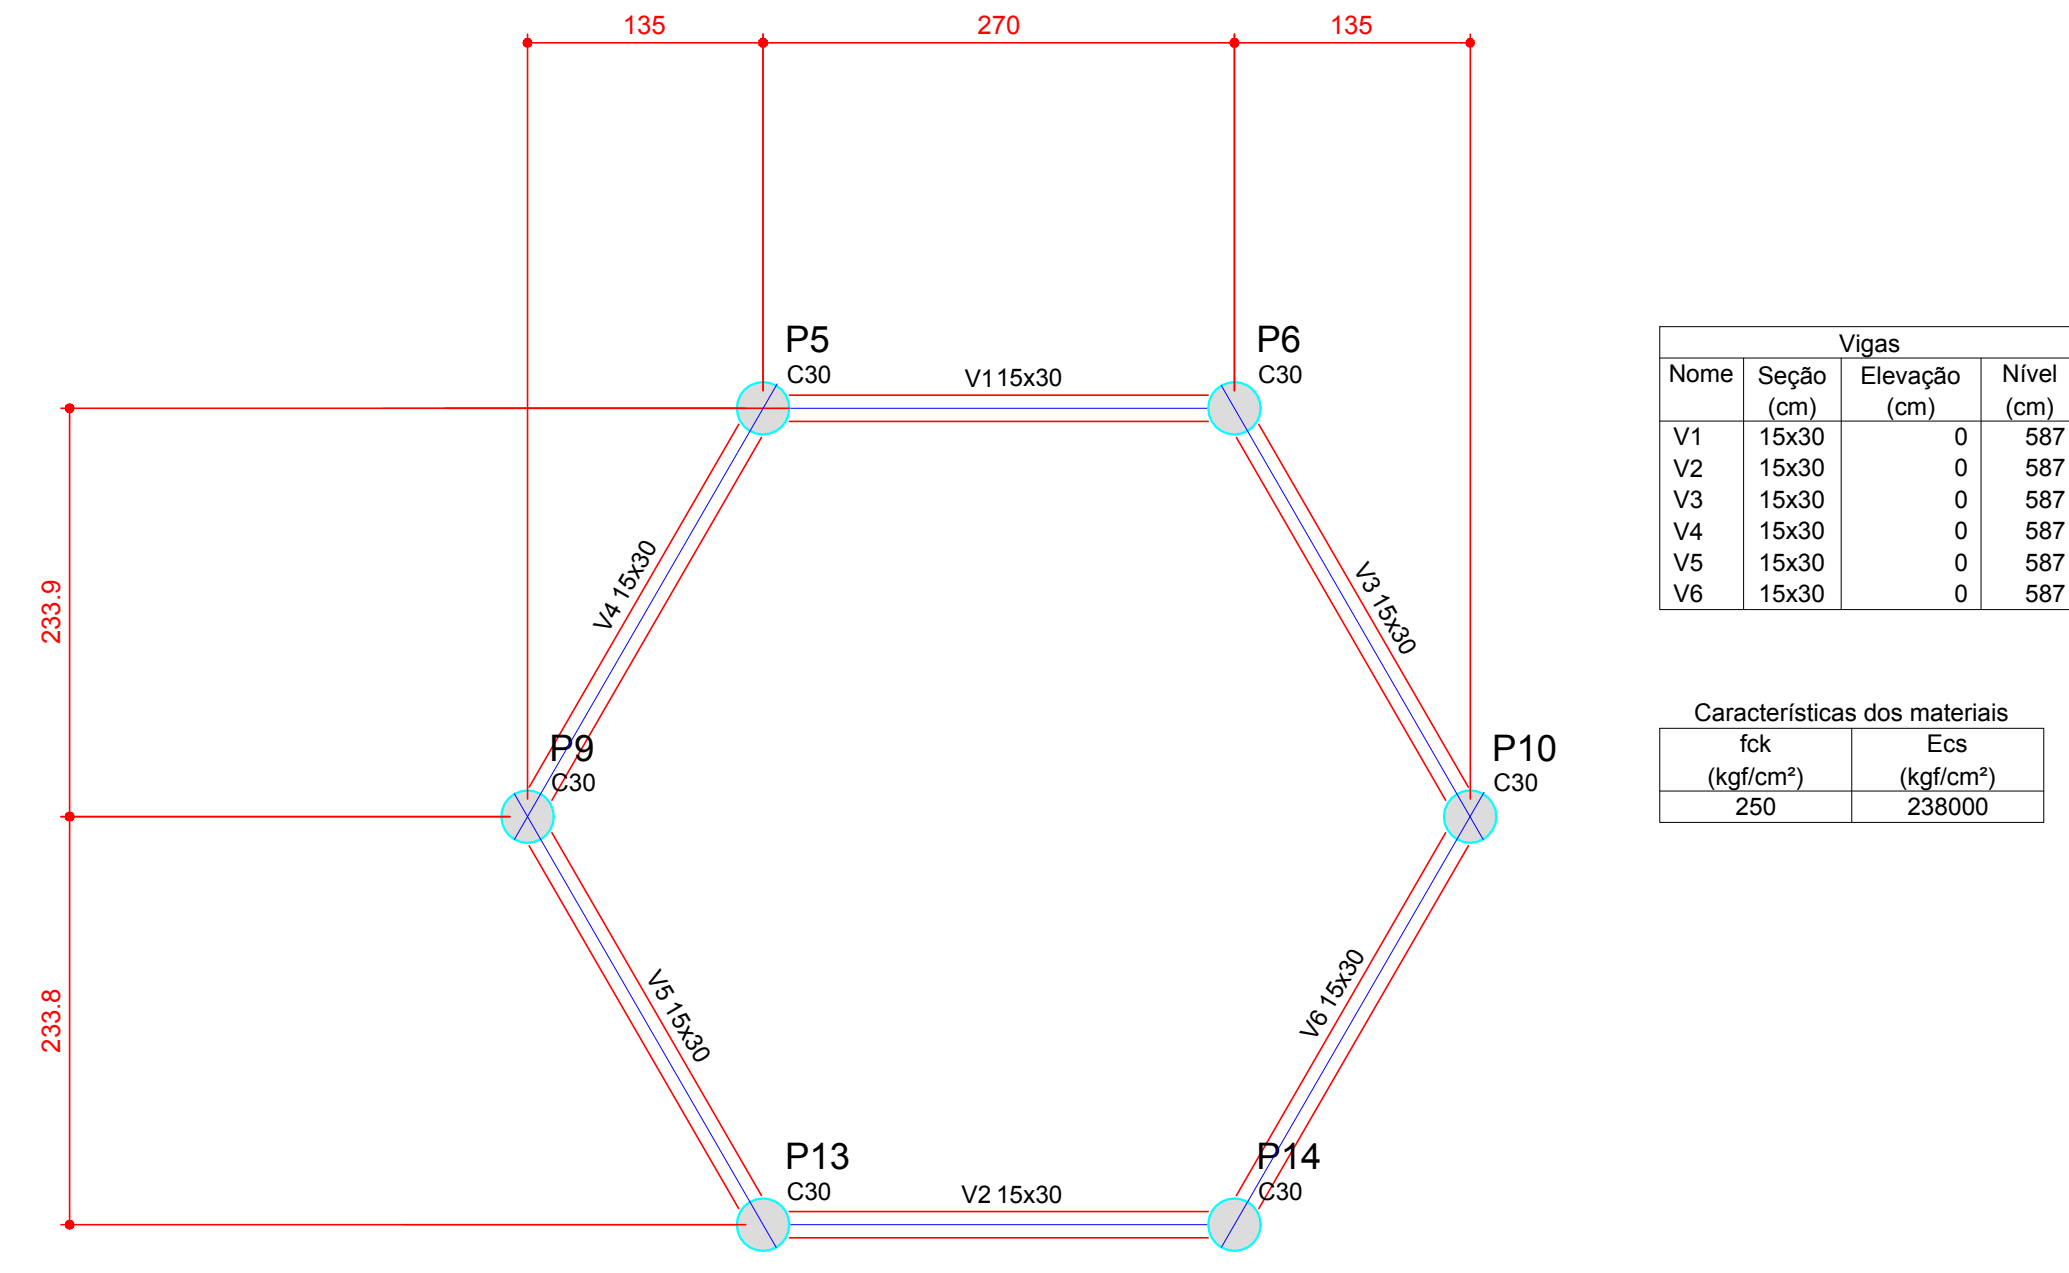

4 FORMA DO PAVIMENTO NÍVEL 587
ESCALA: 1/50



PROJETO ESTRUTURAL

ASSUNTO: Fôrma dos Pavimentos Níveis 000; 290; 455 e 587 (Pátio Coberto)

PROPRIETÁRIO: Prefeitura Municipal de Novo Progresso - PA
Escritório:
MUNICÍPIO - UF:
Novo Progresso - PA
DESENHO:
ÁREA A CONSTRUIR: 870,25 m²

LOCAL: Rua: das Orquídeas
Bairro: Serebiá

RESPONSÁVEL TÉCNICO:
Araldo Morbeck Júnior
Engenheiro Civil
C.R.C. 17652-0/0

DATA: Nov./2022