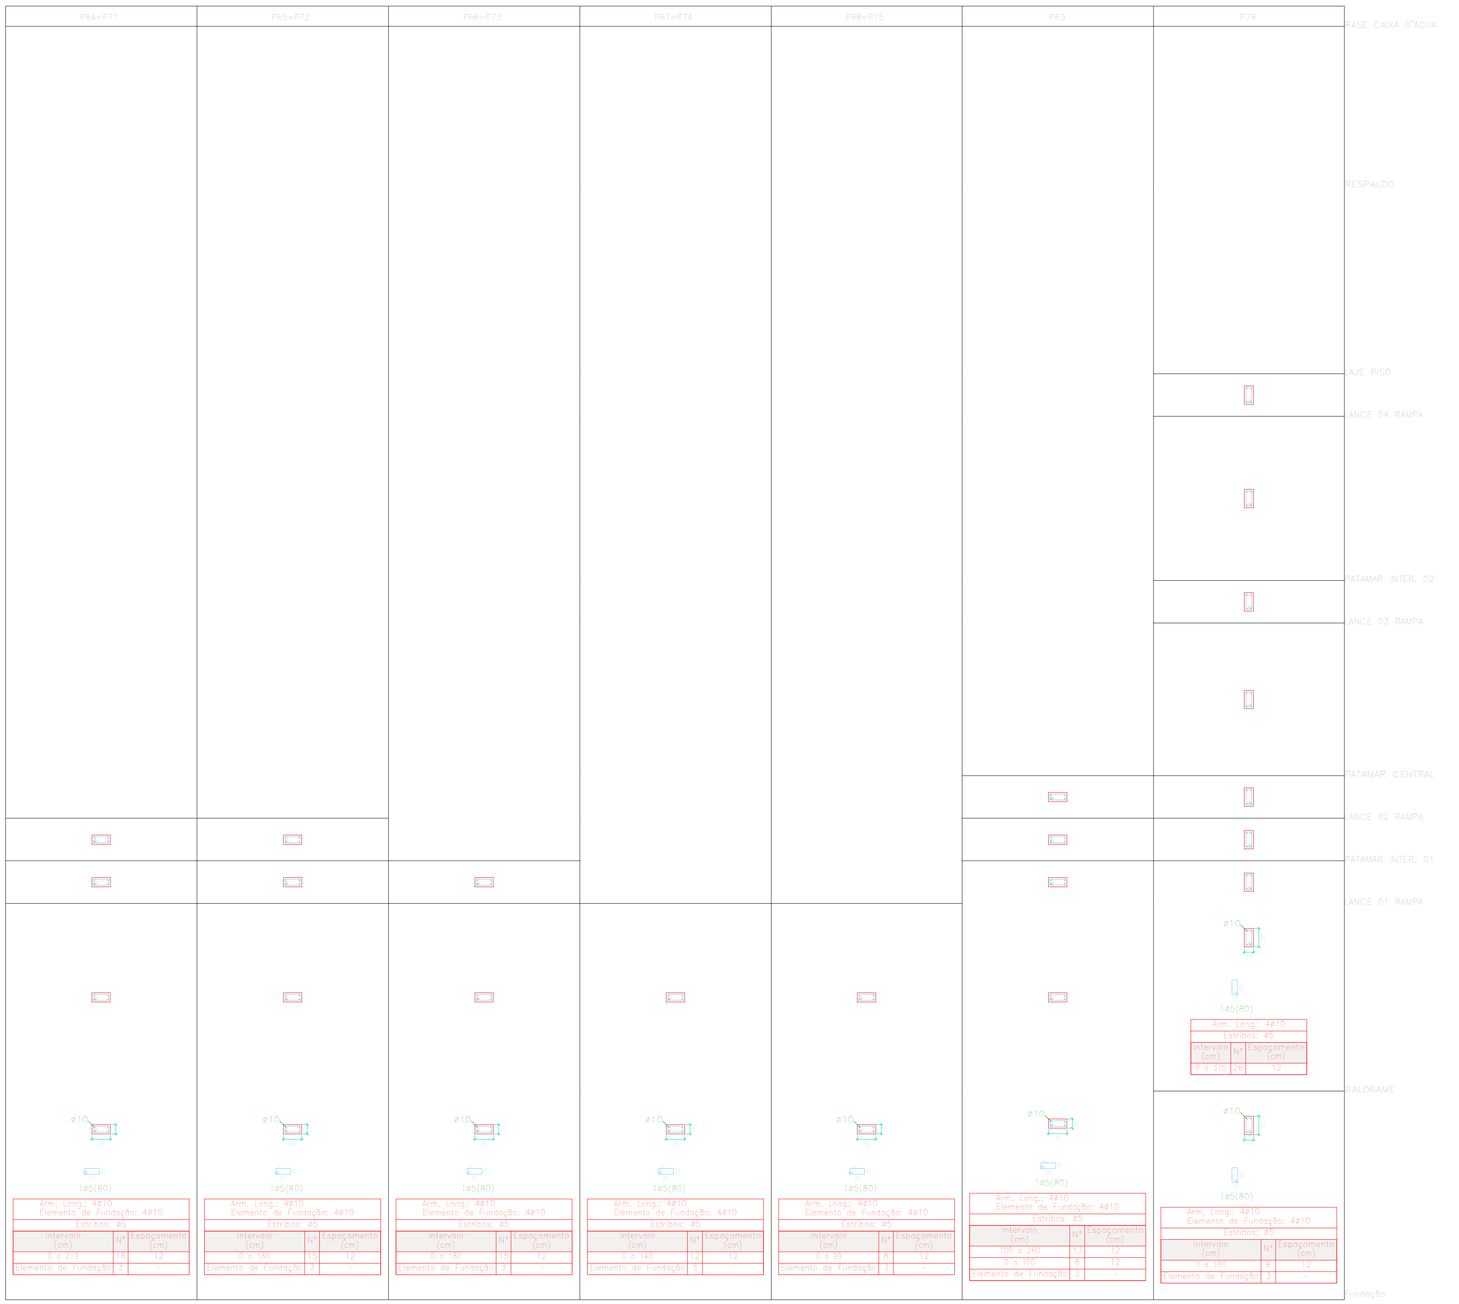


| | | | |
|---|---|---|---|
| 20.12.1991 NOVO PROGRESSO LEI Nº 5.706 | ASSUNTO: QUADRO DE PILARES - PARTE 03 | | RESPONSÁVEL TÉCNICO: Arnaldo Morbeck Júnior, Engenheiro Civil, CREA - 7043-D-GO |
| | PROPRIETÁRIO: EMEF1 Valdomiro Mendes Rodrigues | | |
| | MUNICÍPIO – UF: Novo Progresso - PA | LOCAL: Rua: Maria Valéria Rempel, Bairro: Cristo Rei | |
| | DESENHO: | | |
| | ÁREA AMPLIAÇÃO: | FOLHA: 22/23 | ESCALA: Indicadas / DATA: Nov./2022 |