




8 Fachada Frontal
Esc.: 1/75

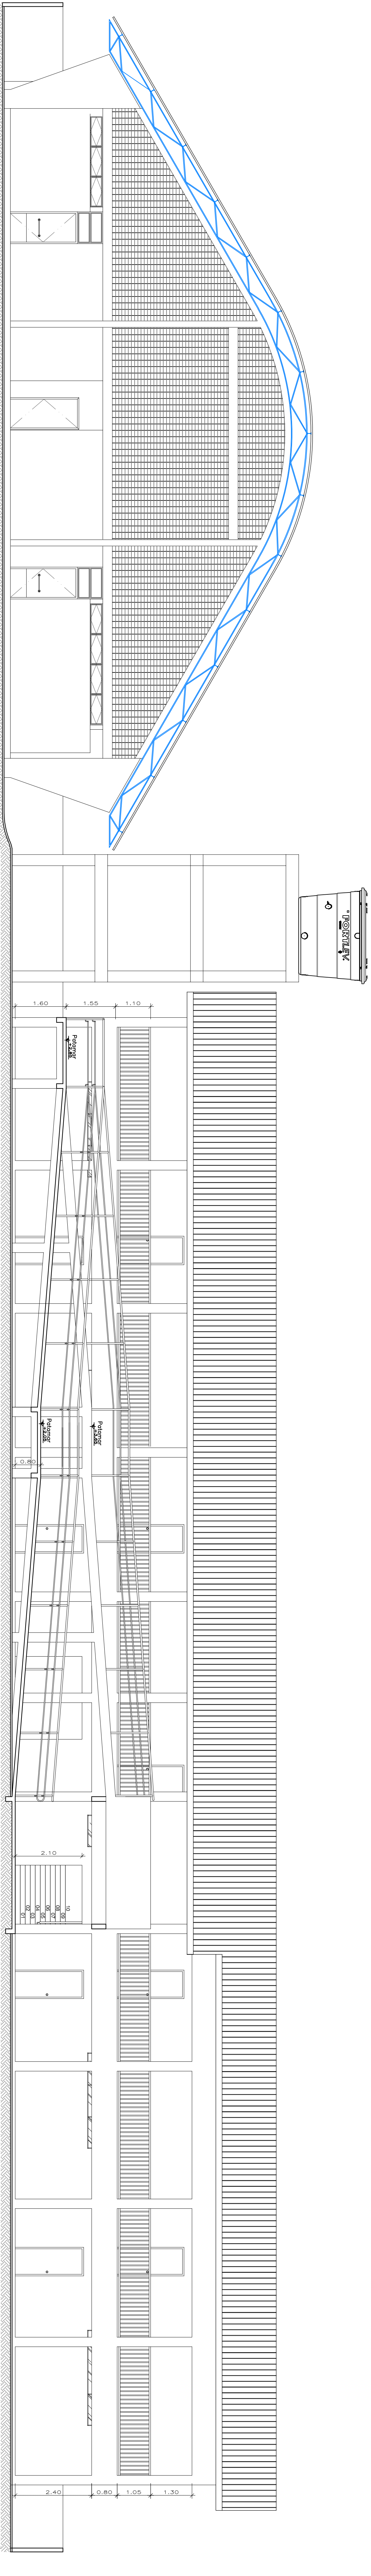


8 Corte DD
Esc.: 1/75

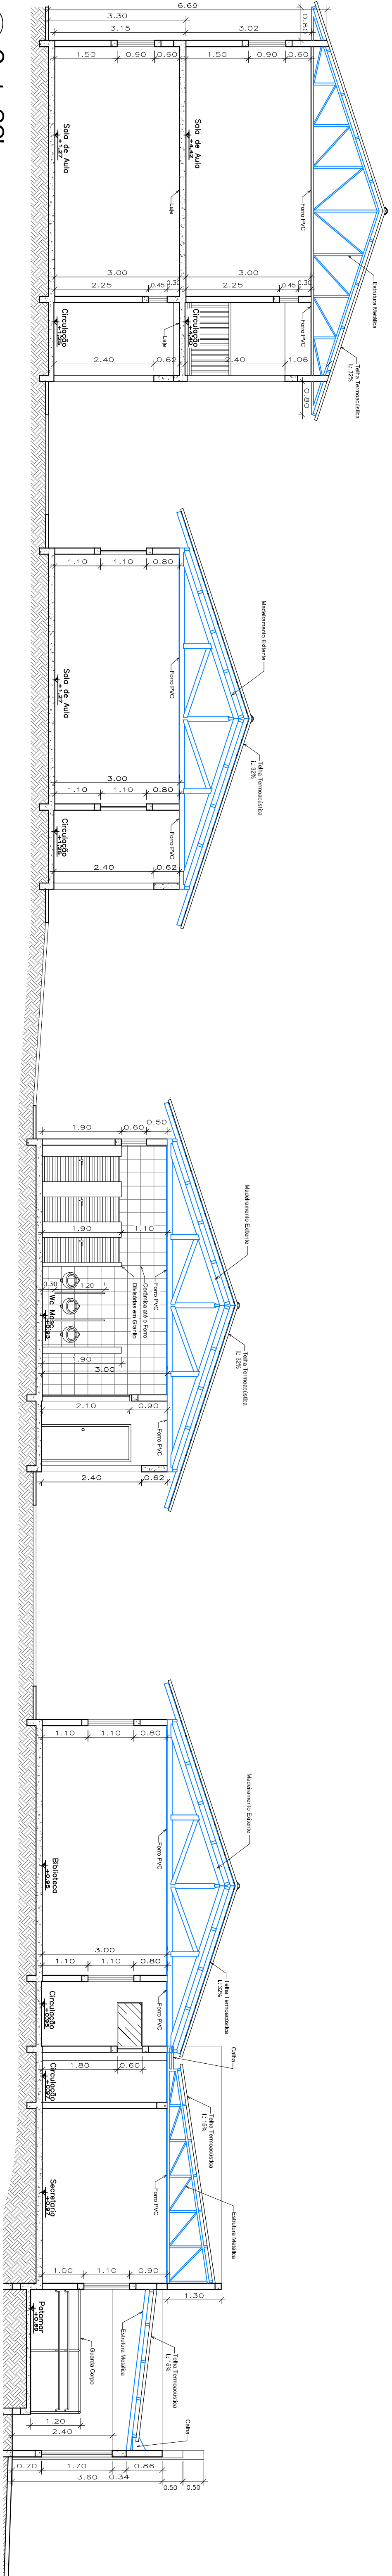


6 Corte CC
Esc.: 1/75

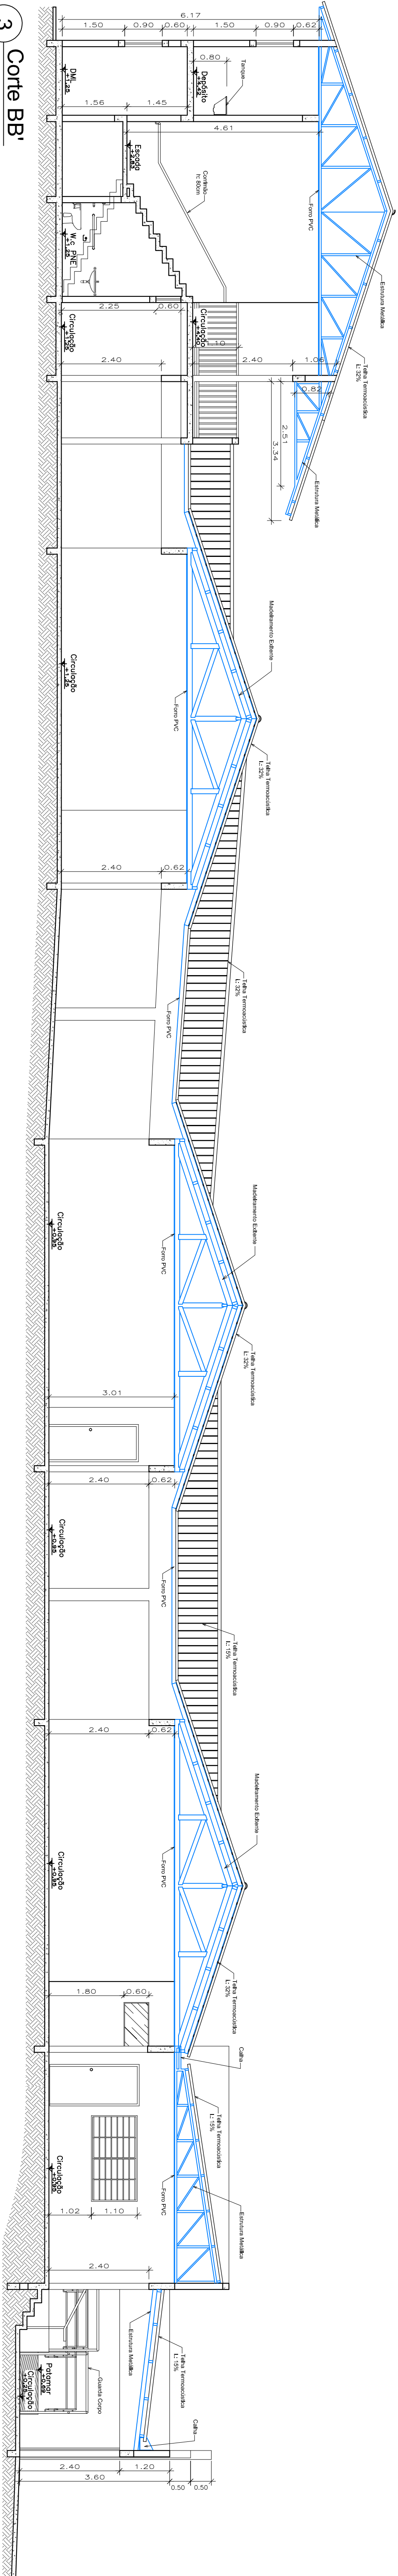


3 Corte BB' Esc.: 1/75

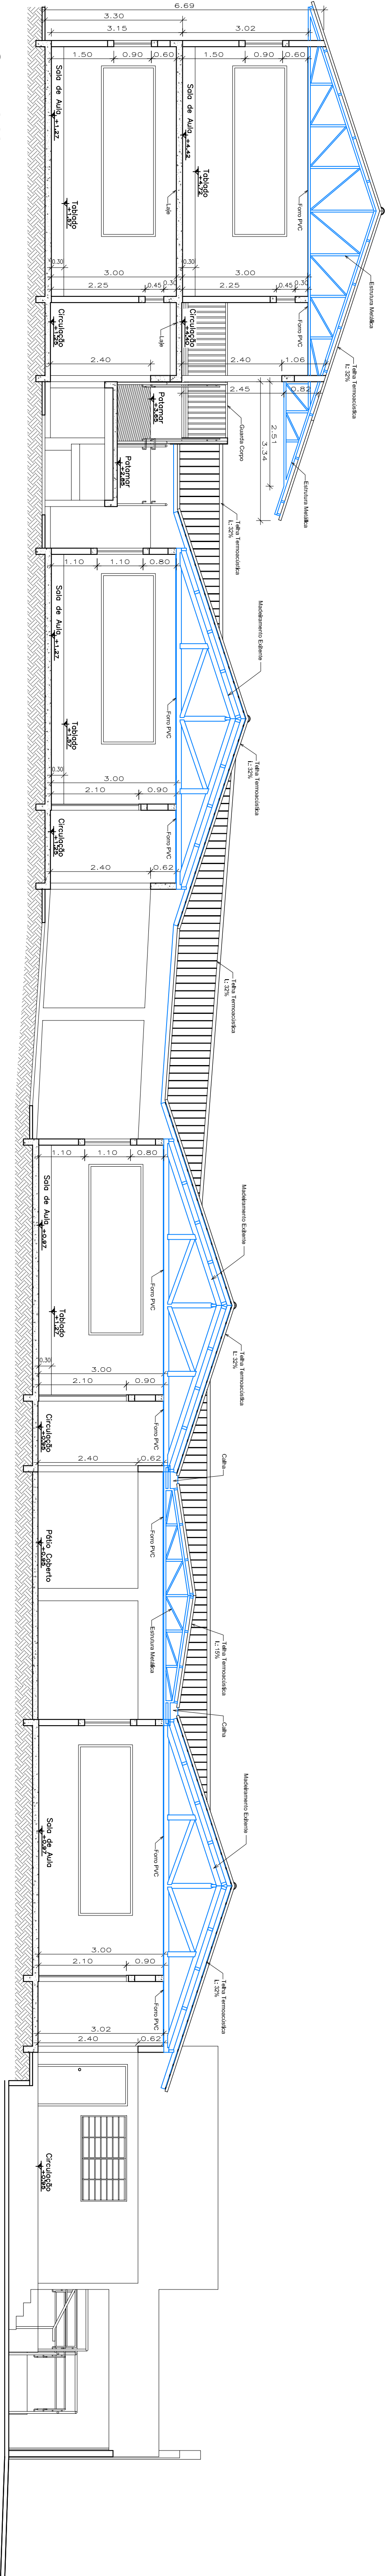


1 Cote AA'
Esc.: 1/75

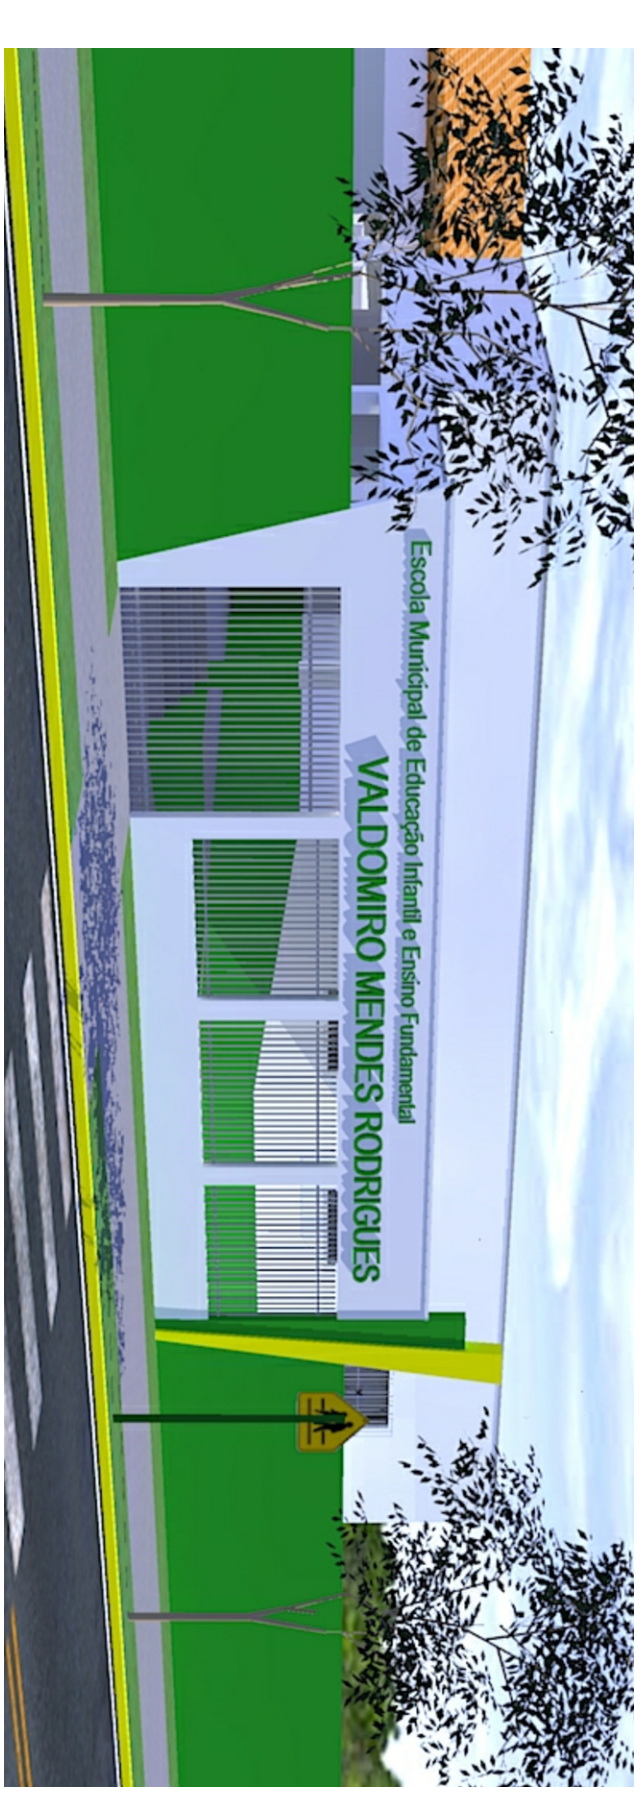


7 Pórtico de Entrada
Esc.: 1/50

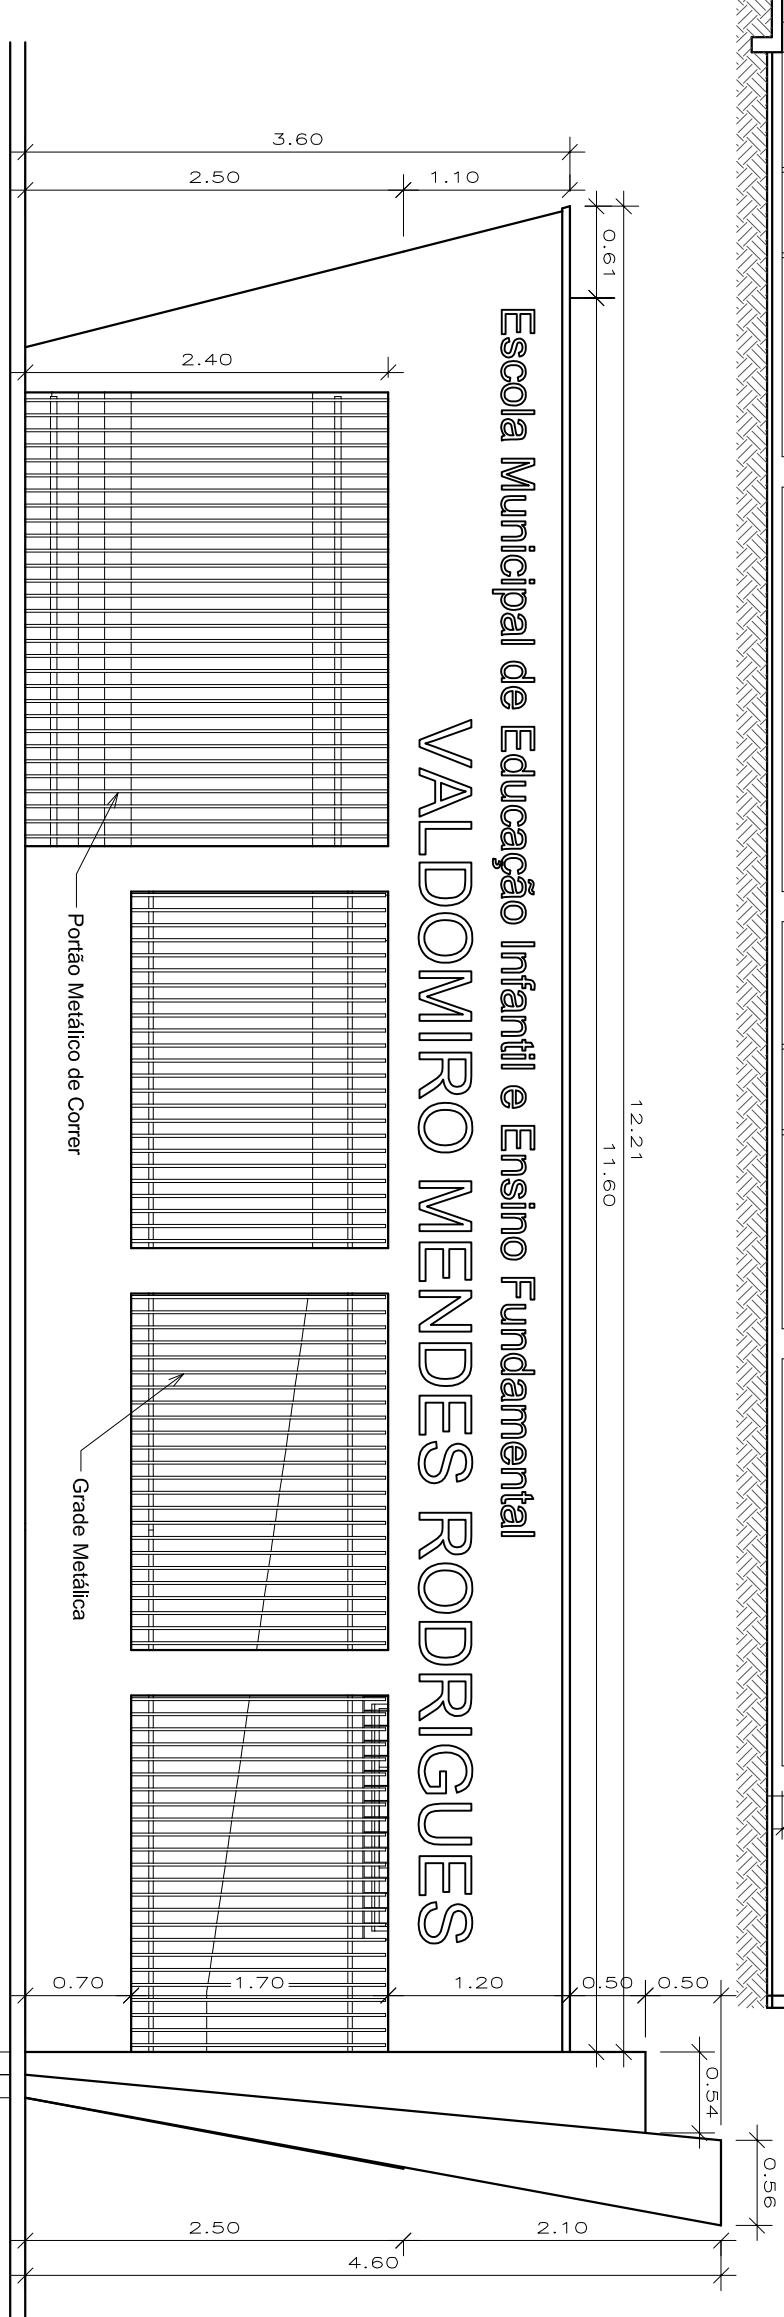

5 Perspectiva da Entrada
Esc.: 1/50

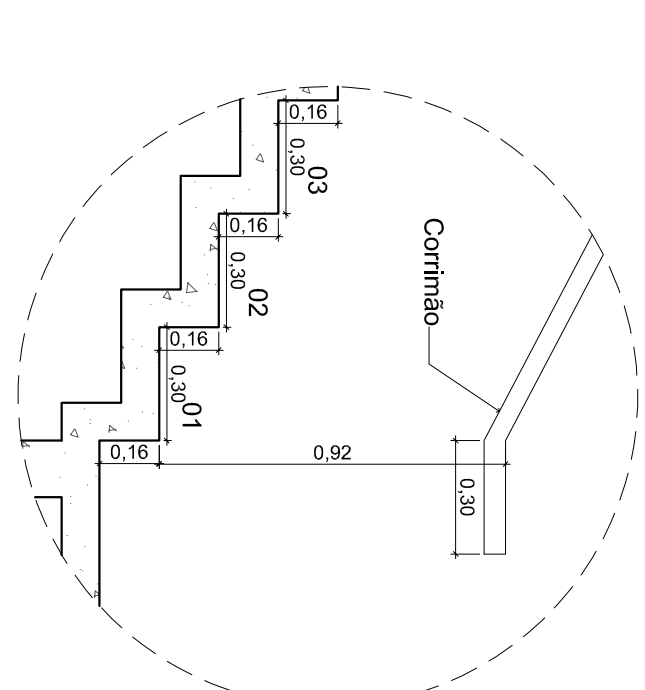

4 **Detalhe da Escada B**
Esc.: 1/20

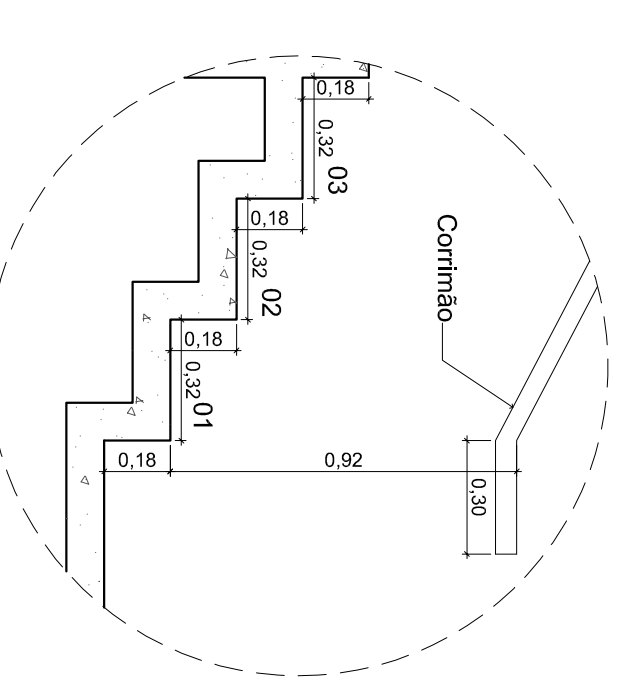

2 **Detalhe da Escada A**
Esc.: 1/20

	PREFEITURA MUNICIPAL DE NOVO PROGRESSO				
Transecto Beldin, 768 - Jardim Europa - Novo Progresso - PA	Projeto Arqueológico	Nº Folha 07			
Ora: Reforma e Ampliação Escada: EMEF Valdomiro Mendes Rodrigues End.: Maria Valéria Rempel Bairro: Cristo Rei Cidade: Novo Progresso - PA	Coord. AA, RB, CC, DP, Deletres das Escadas, Fachada Fundo de Estrada e Paralelepípedio de Fubinha		Data: Novembro / 2022	Escala: Indicada	
RBR: 12525226	Proprietário: 		Ass: Área Terreno:.....4.800,00m² Área Construída:.....1.024,72m² Área Ocuída Pol.:.....989,40m² Área a Construir:.....3.388,72m² Área Total:.....3.373,90m²	Autor de Projeto/Resp. Técnico: 	
Desenho: Alair Felipe Nobre Oliveira Dennis Ricardo da Silva			Aprovação:	Dennis Ricardo da Silva PROLATA/PROJETO	