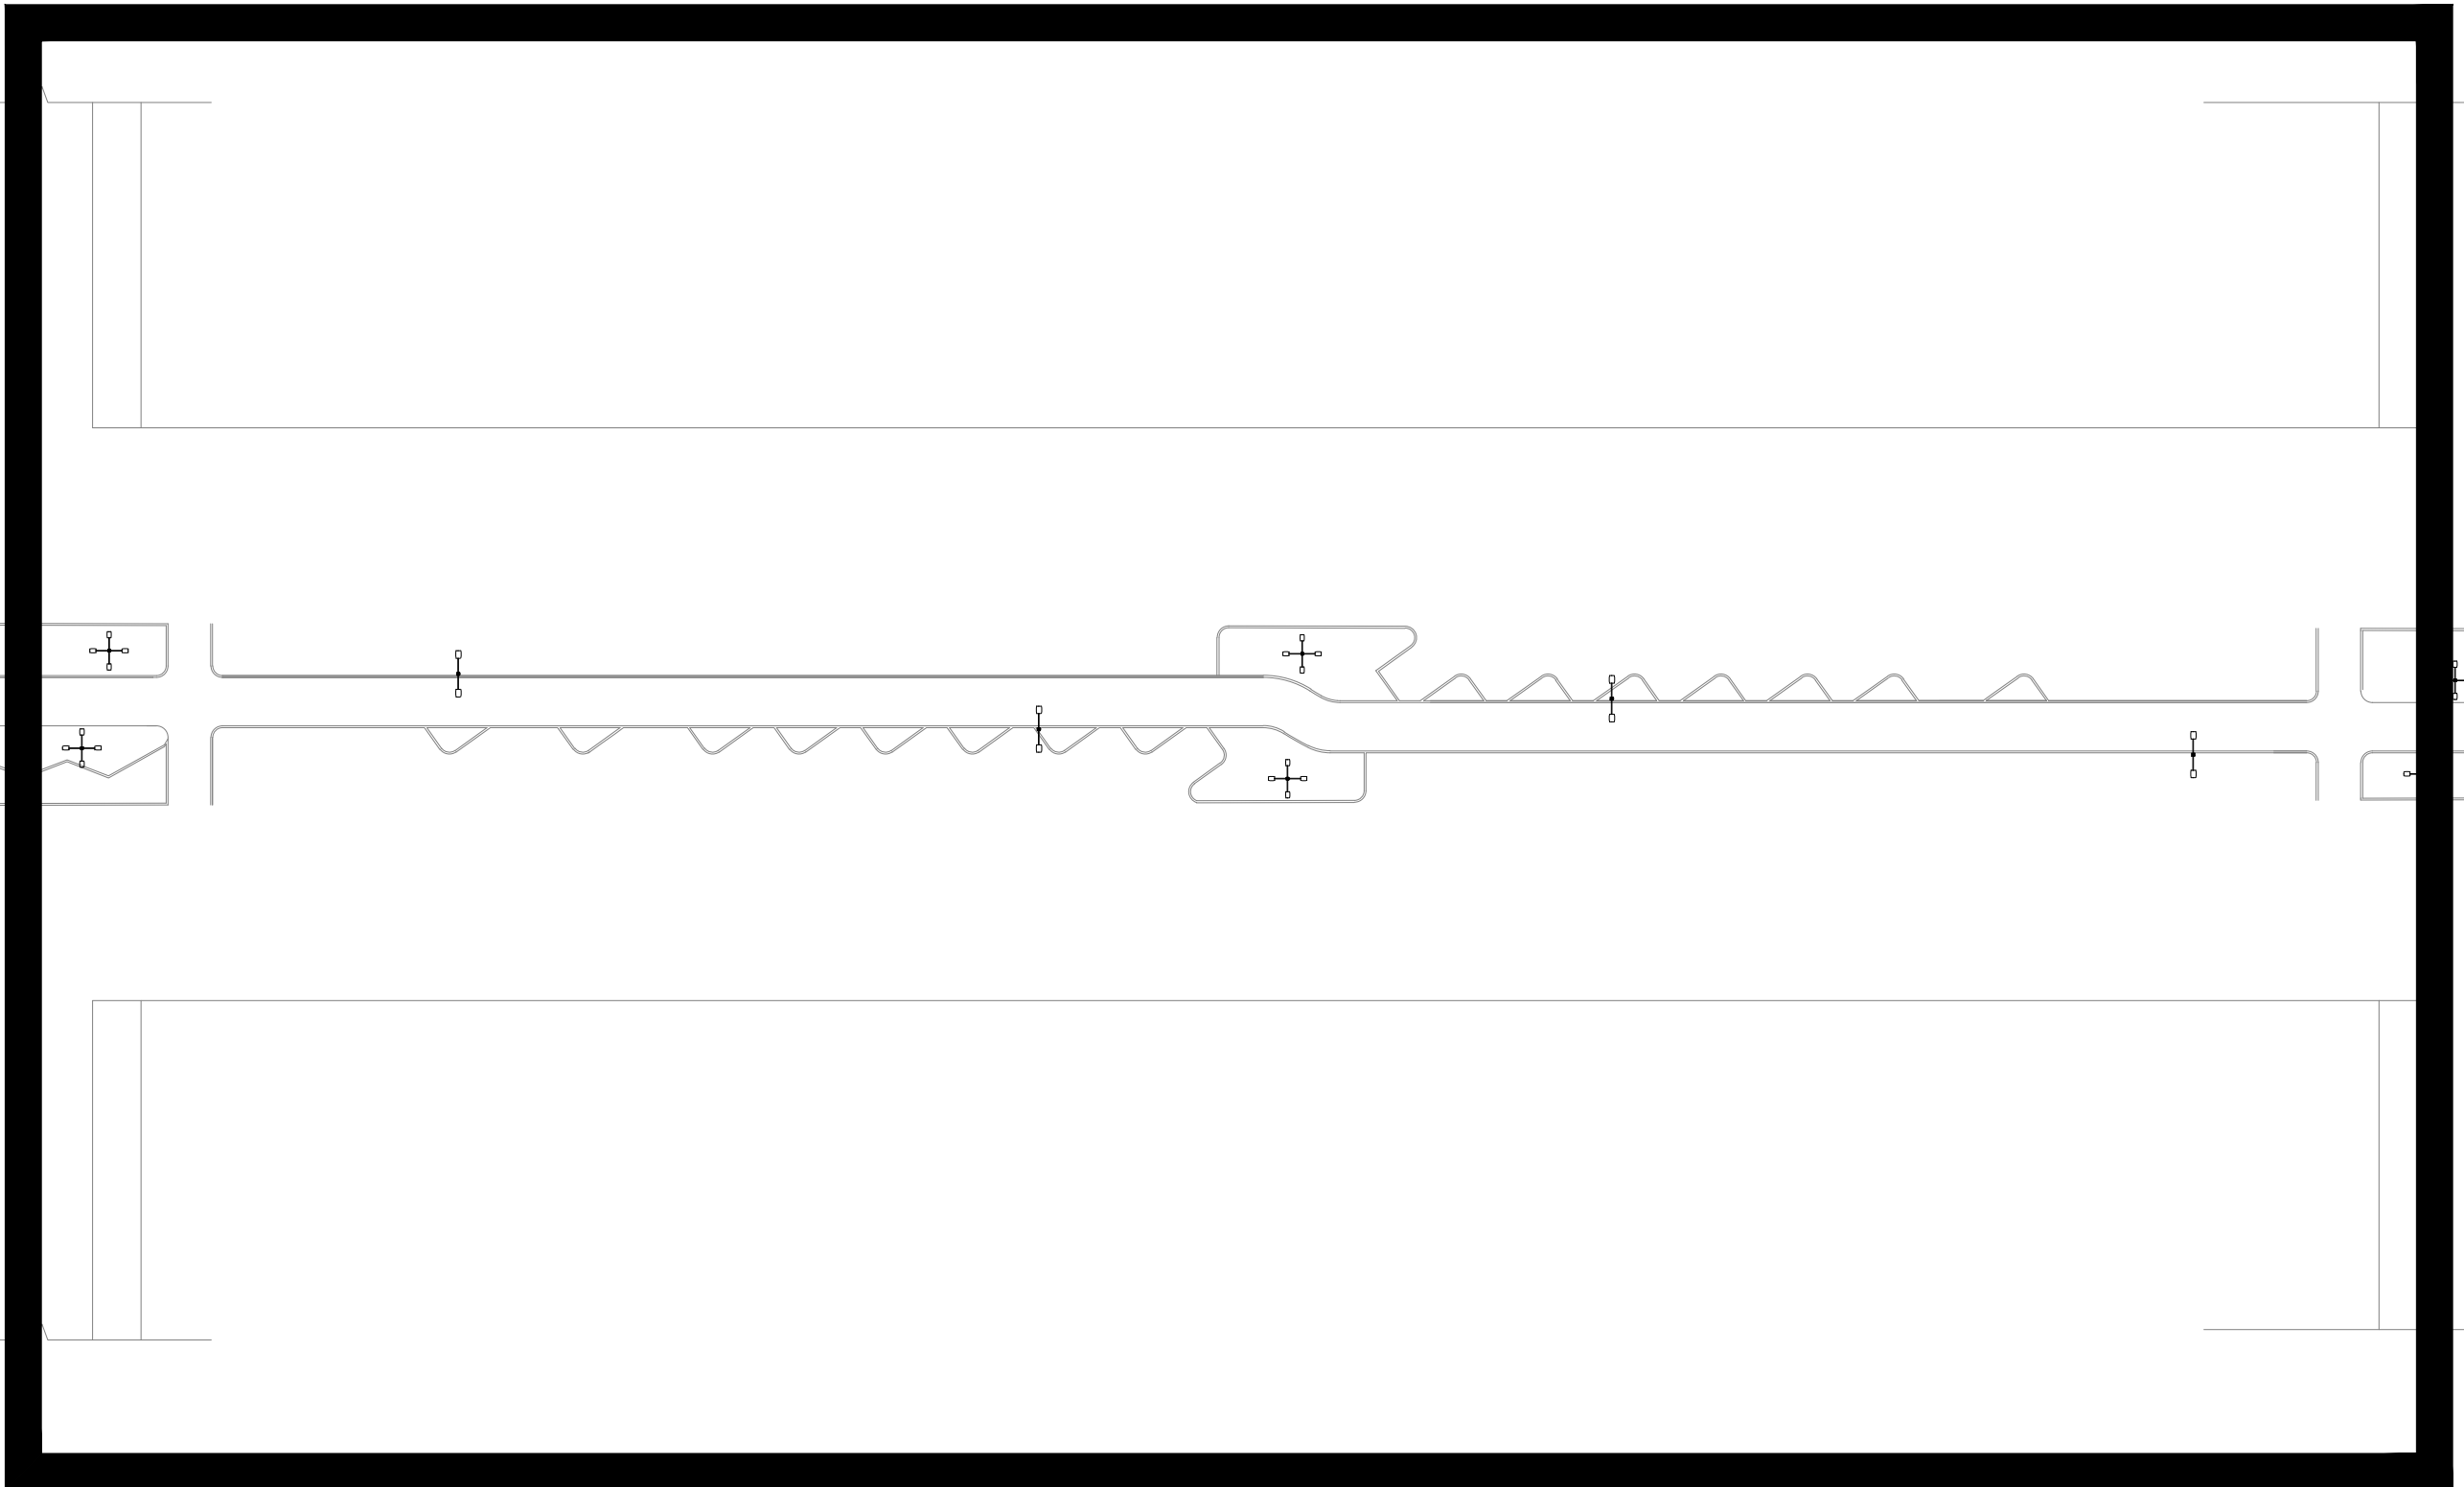
[illegible]

Legenda de condutos - Pavimento	
Elétrica	
	Teto
	Piso

Legenda - Pavimento	
	- Caixa de passagem 300x300x300 no piso
	Luminária LED 200W

Diagrama de um sistema de iluminação. Um conduto vertical (Conduto ø1.12"/2" PVC) com diâmetro nominal de 1.12" (2") e seção transversal de 14110 (10) mm², contendo dois cabos de 25 A, é conectado a um unipolar horizontal (Unipolar - PVC 170°C) com seção transversal de 14110 (10) mm². O unipolar alimenta uma luminária (ILUMINAÇÃO 02) com potência de 2400 W e fator de potência de 0.8. A tensão de alimentação é de 220 V. A distância entre o conduto e a luminária é de 1.5 m.

Conduto ø1.12"/2" PVC
14110 (10) mm²
Unipolar - PVC 170°C


25 A
1.5 m

ILUMINAÇÃO 02 2400 W 0.8

220 V

Proficiência instalada (W)

R	2400
Total	2400

 				PROJETO ELÉTRICO			
ASSUNTO: PLANTA BAIXA				RESPONSÁVEL TÉCNICO:			
PROPRIETÁRIO: Prefeitura Municipal de Nova Progresso							
MUNICÍPIO - UF: Nova Progresso - PA				LOCAL: Avenida Brasil Bairro: Jardim Piazalito			
DESENHO:				Arnaldo Morbeck Júnior Ingenheiro Civil Crea: 170403-0			
ÁREA APLICADA:				FOLHA: 04/05		ESCALA: Indicadas	
				DATA: Set/2022			