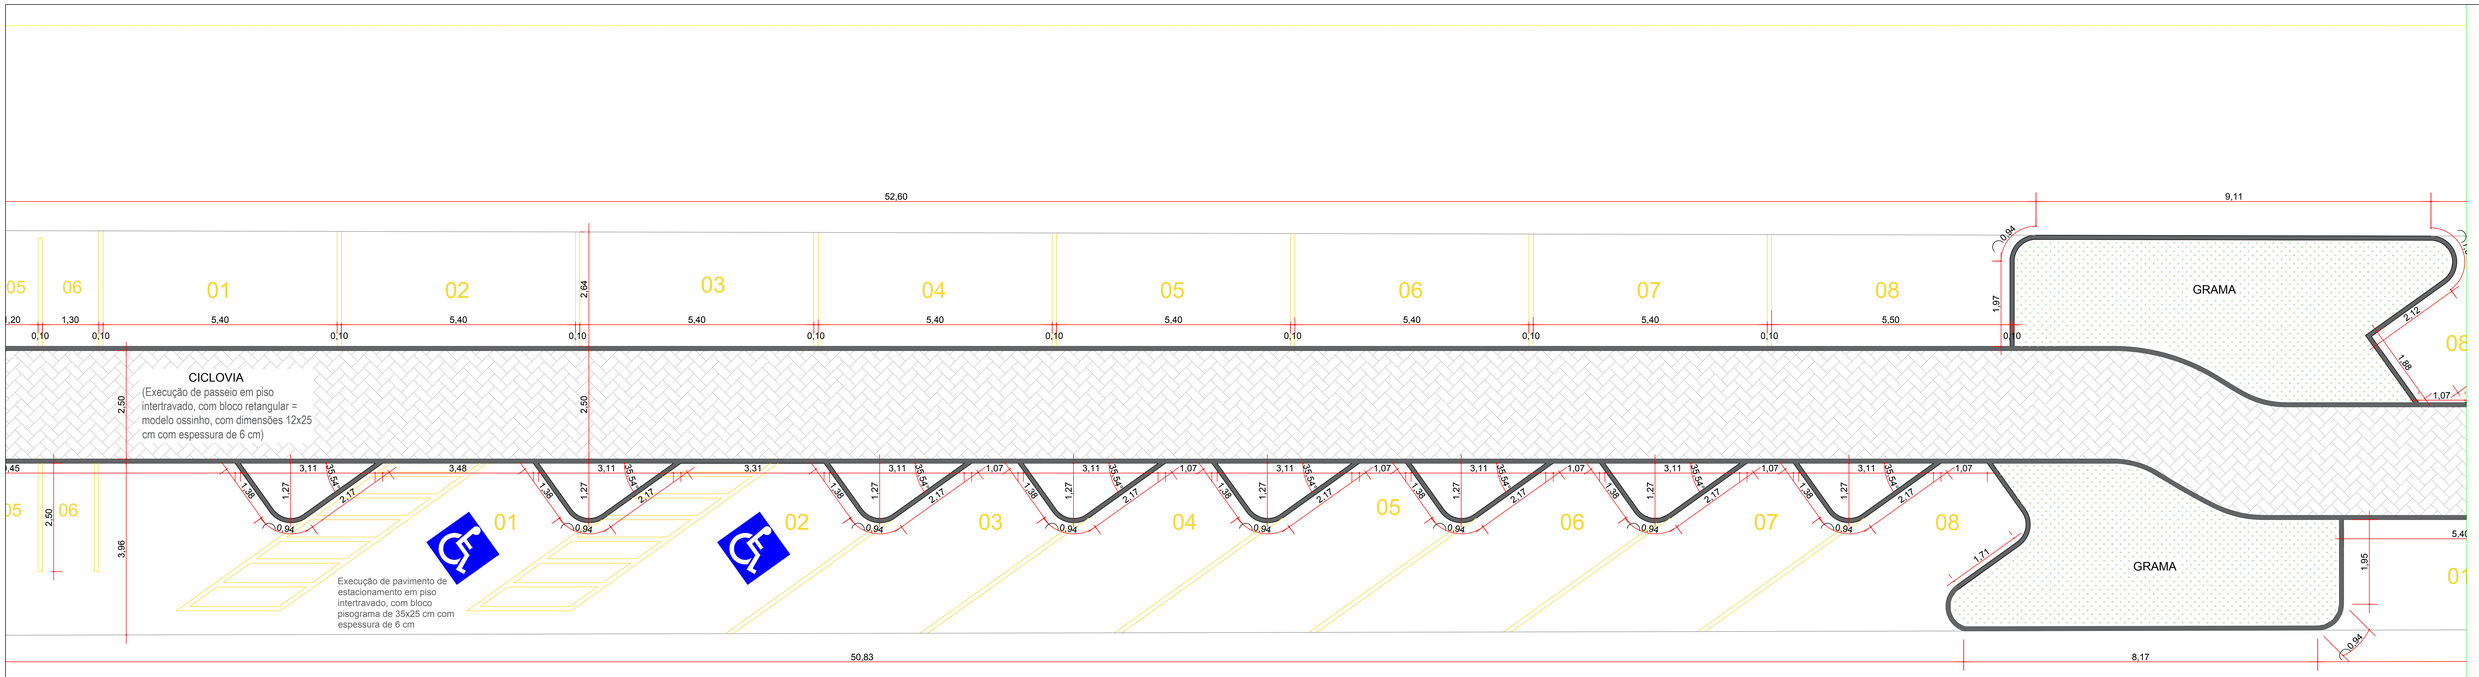

1 PROJETO CICLOVIA E ESTACIONAMENTO AV. BRASIL(detalhado)

Esc:1/50

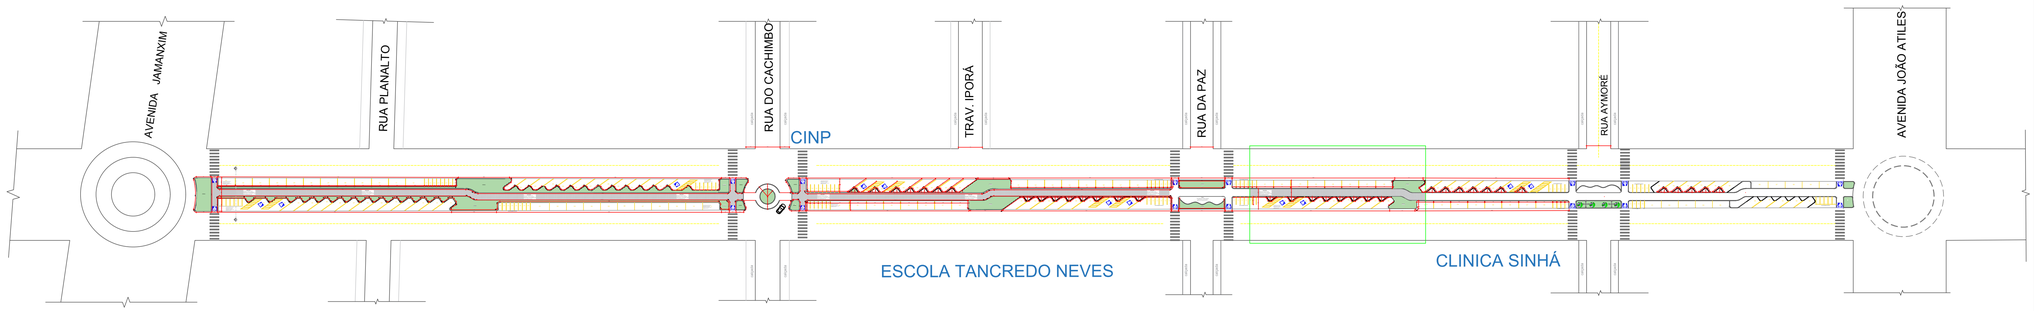

2 PROJETO CICLOVIA E ESTACIONAMENTO AV. BRASIL COMPLETO

S/Esc

PREFEITURA MUNICIPAL DE NOVO PROGRESSO

Travessa Belém, 768 - Jardim Europa - Novo Progresso -PA

PROJETO URBANÍSTICO

REVITALIZAÇÃO CANTEIRO CENTRAL AV.BRASIL E CONSTRUÇÃO DE CICLOVIA E ESTACIONAMENTO.

N° Folha 07/10

Obra: Revitalização canteiro central Av. Brasil e construção de Ciclovia e Estacionamento.
End.: Av. Brasil (trecho entre Av.Jamanxim até Av. João Atiles).
Bairro: Jardim Planalto
Cidade: Novo Progresso - PA

Data: FEVEREIRO/2023

Escala: Indicada

Quantitativos Áreas:

Metragem Ciclovia: 1.501,20m² bloquete paver

Metragem Grama: 826,10m²

Metragem Meio Fio retos: 1.663,20m

Metragem Meio Fio curvos: 308,80m

Metragem estacionamento: 2.642,48m² concregrama.

RRT: EM ANEXO

Proprietário: Prefeitura Municipal de Novo Progresso

Autor do Projeto/Resp. Técnico:

Alan Felipe Nobre Onetta
Arquiteto e Urbanista
CAU-A243114-9

Aprovação: