




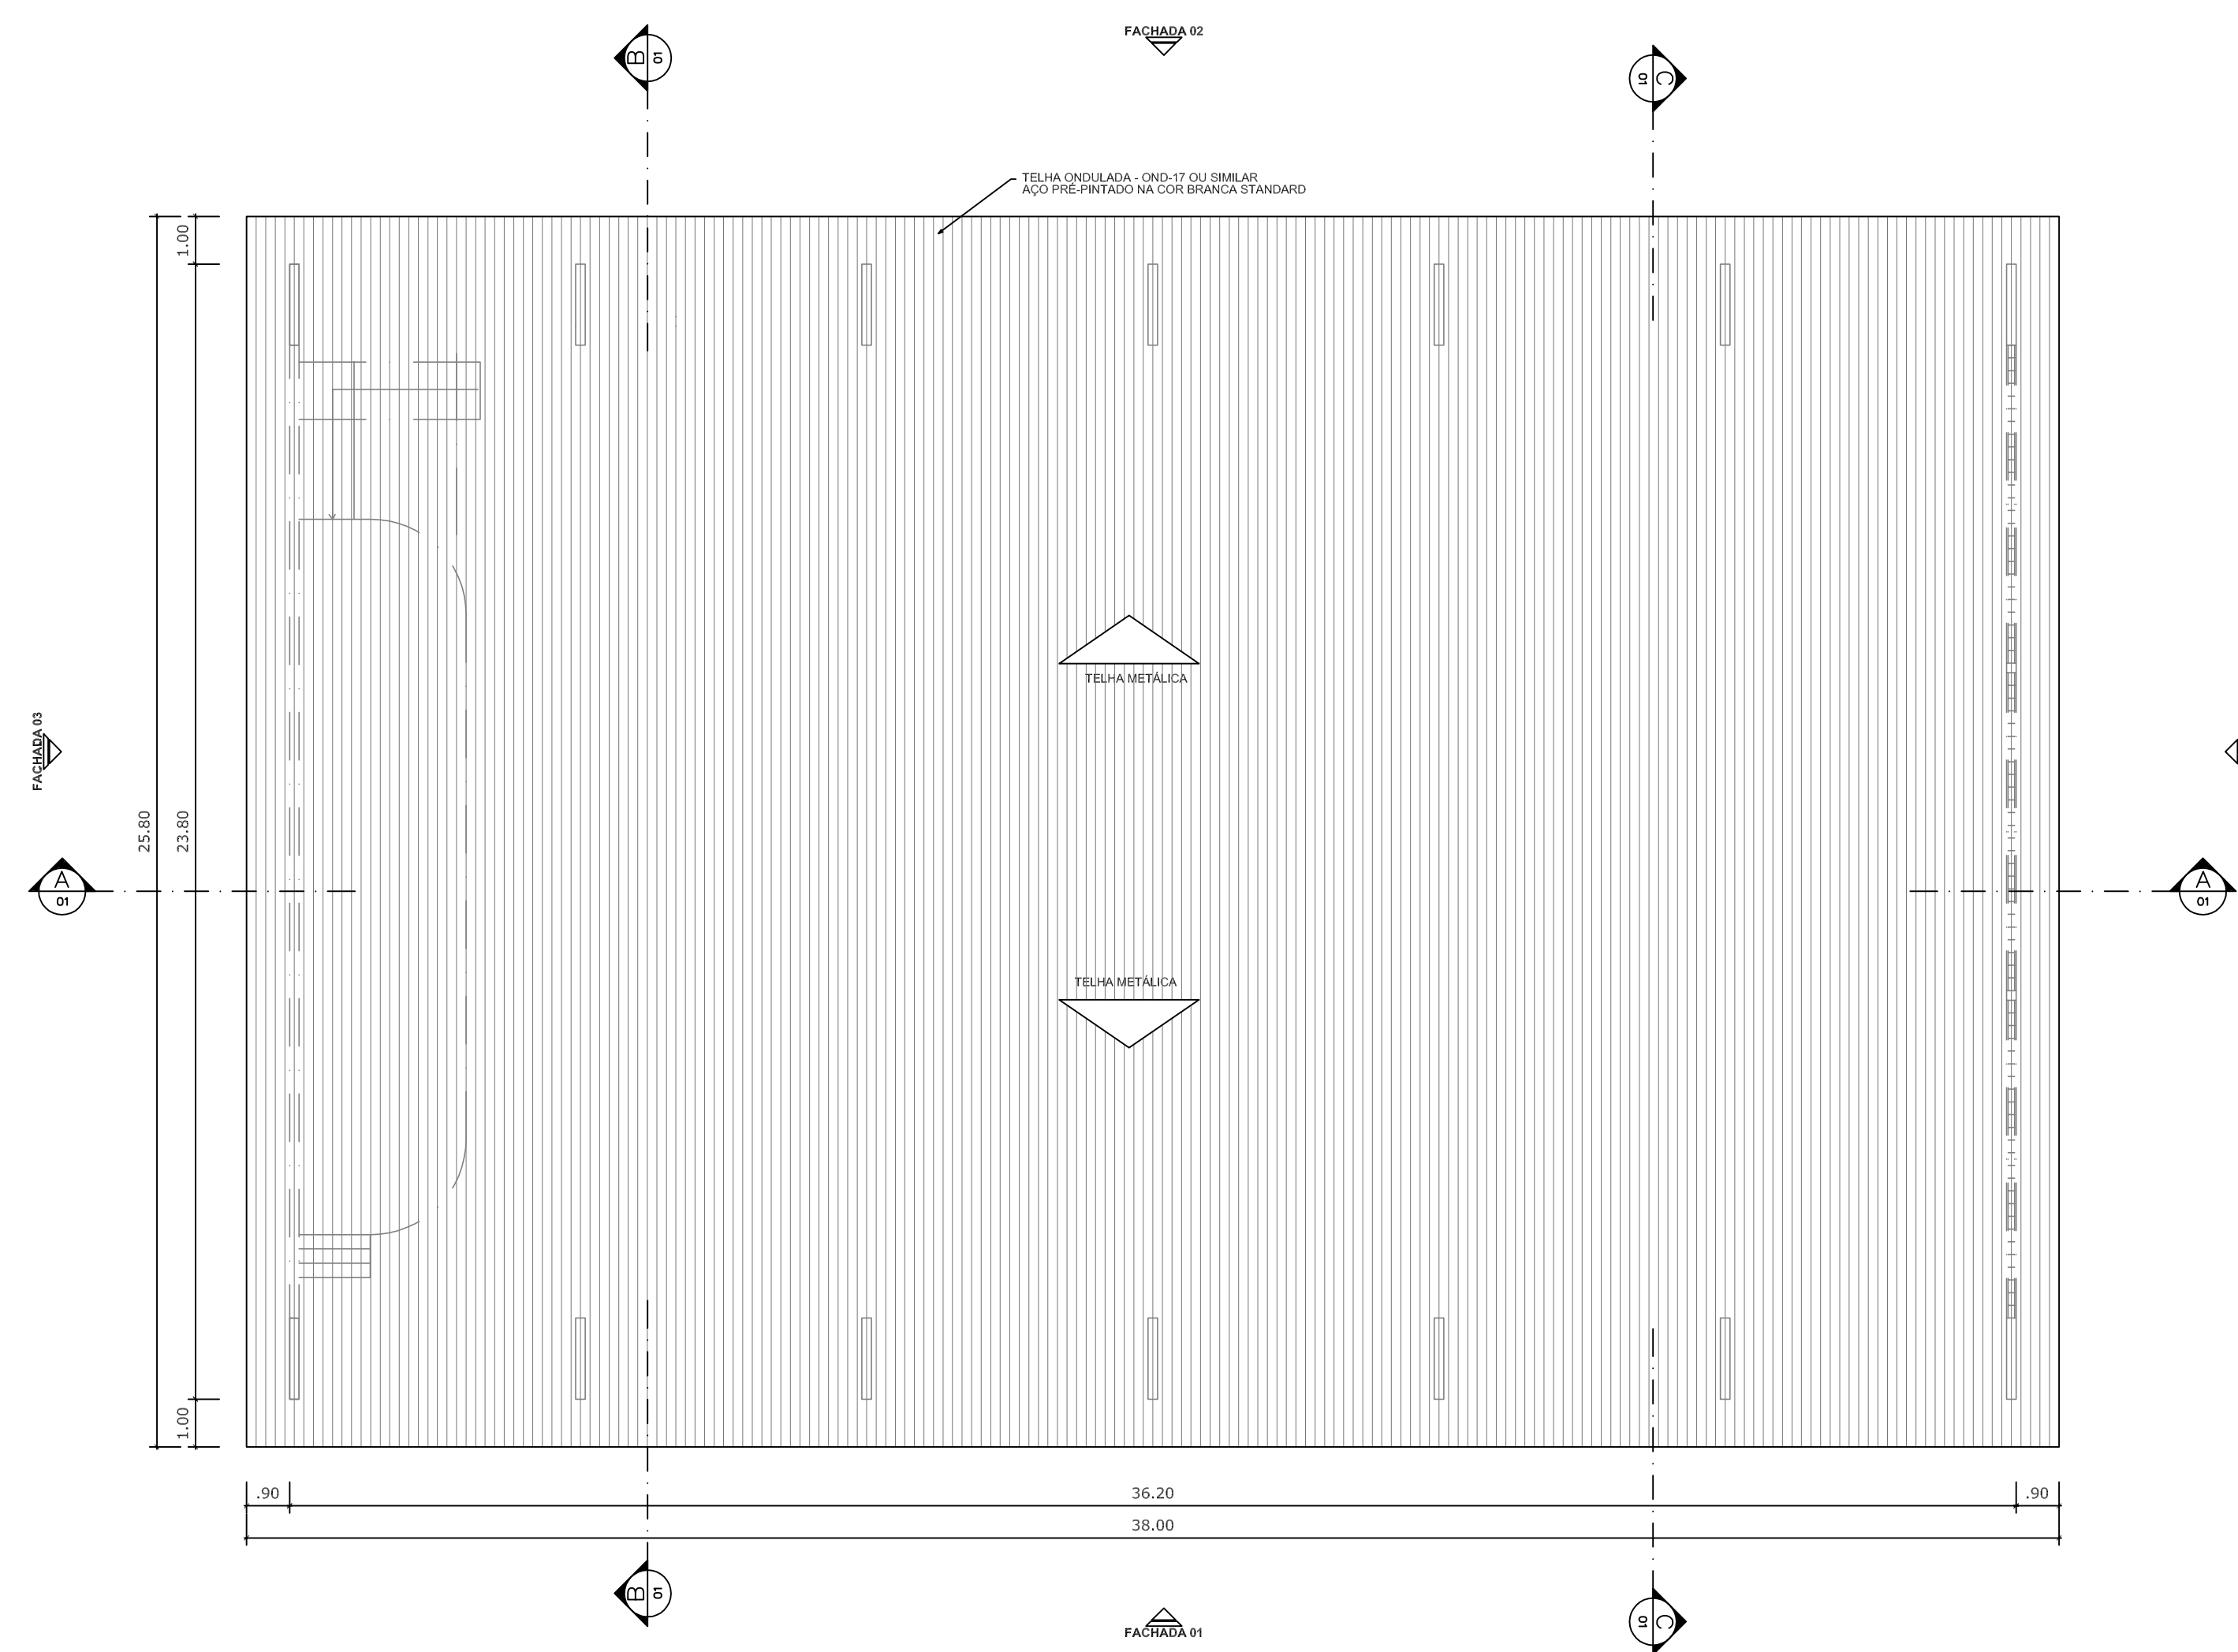


PLANTA DE COBERTURA
ESCALA 1:125

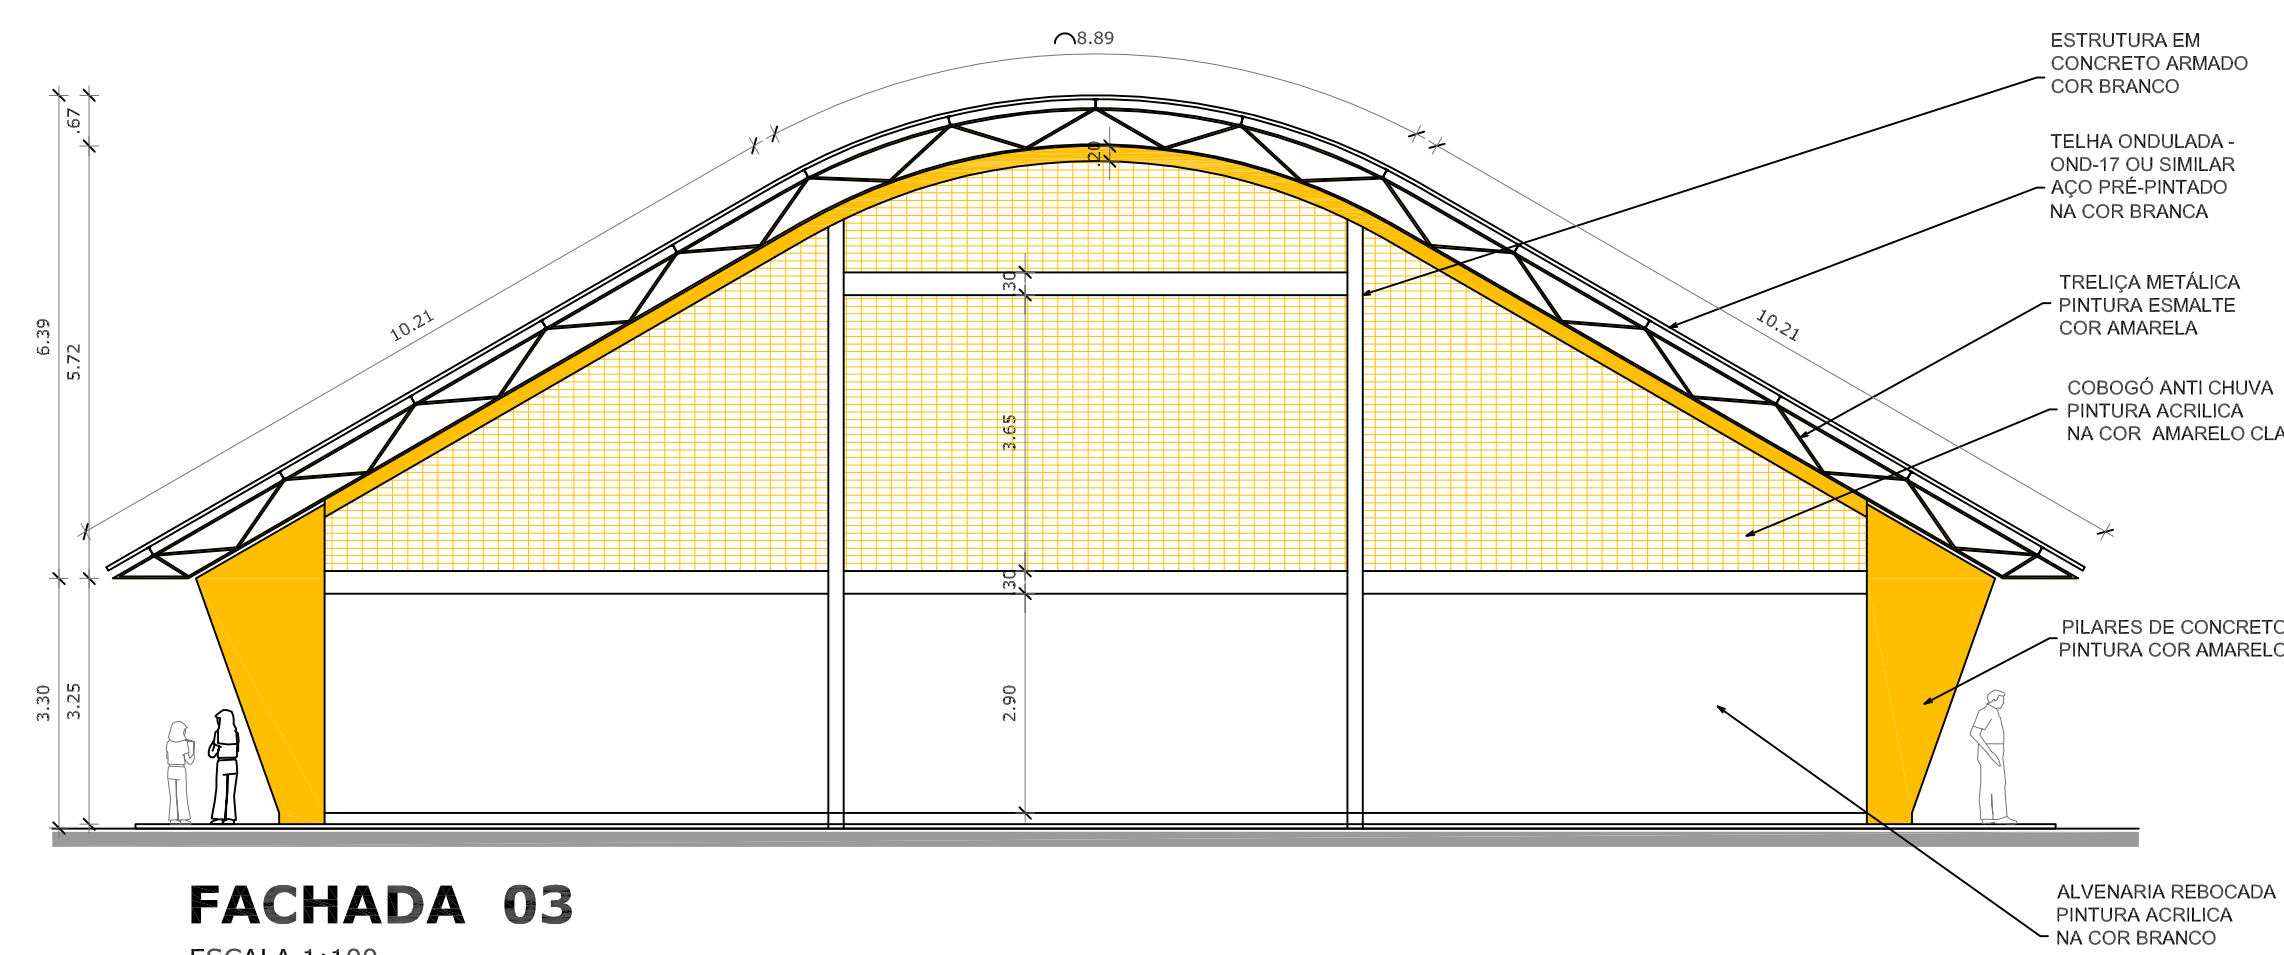


FACHADA 03
ESCALA 1:100

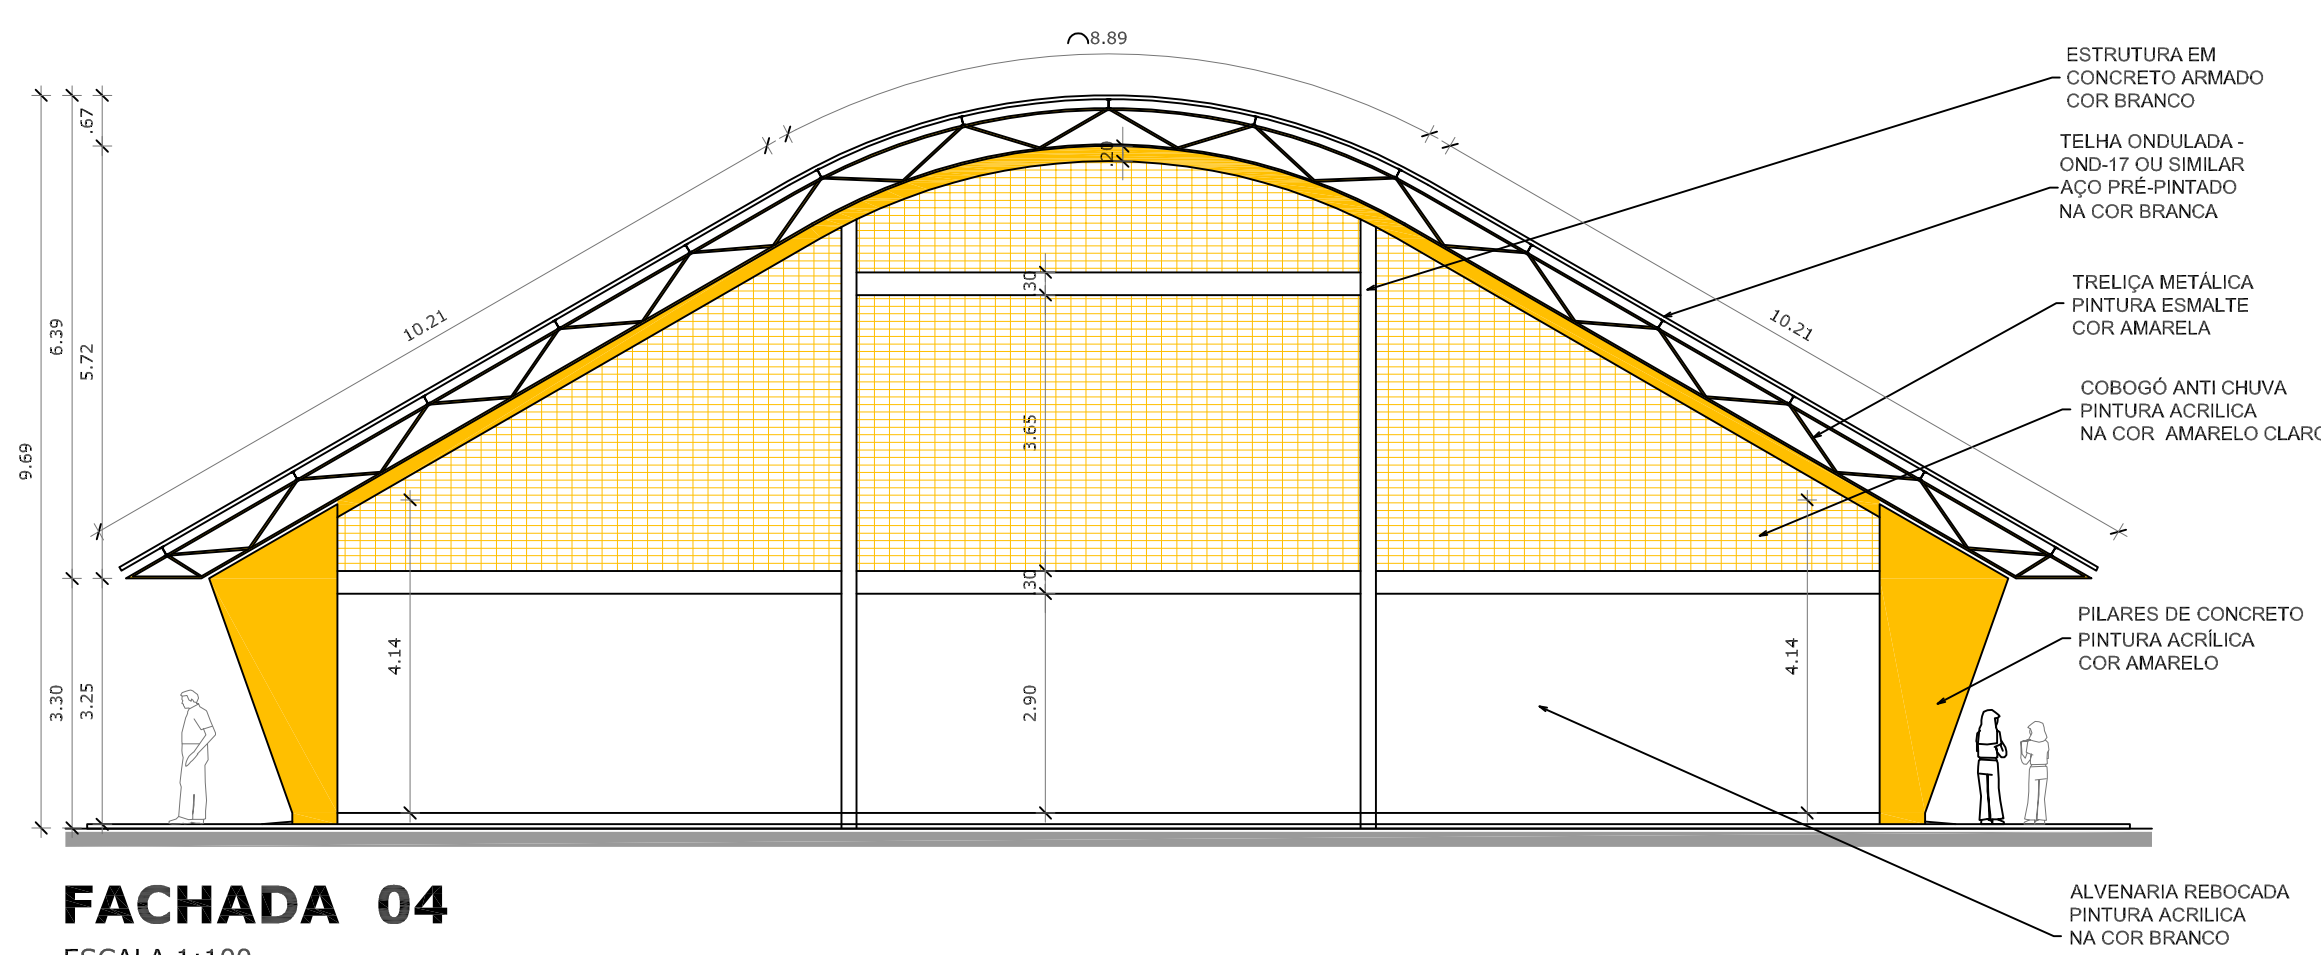

FACHADA 04
ESCALA 1:100

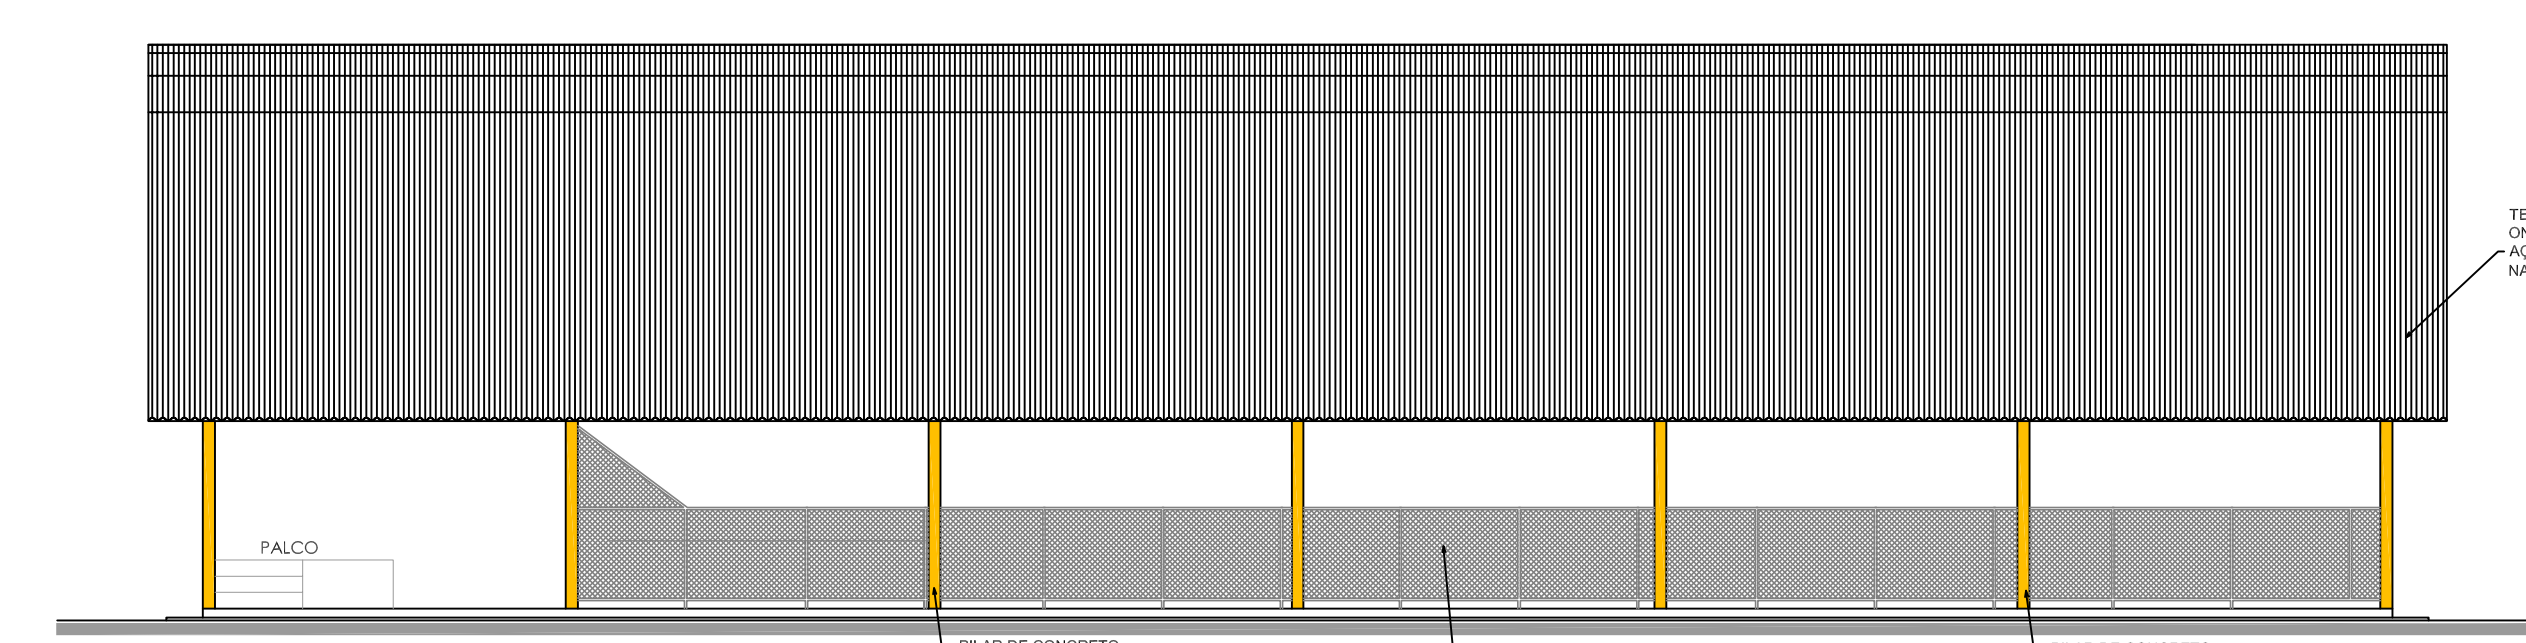

FACHADA 01
ESCALA 1:125


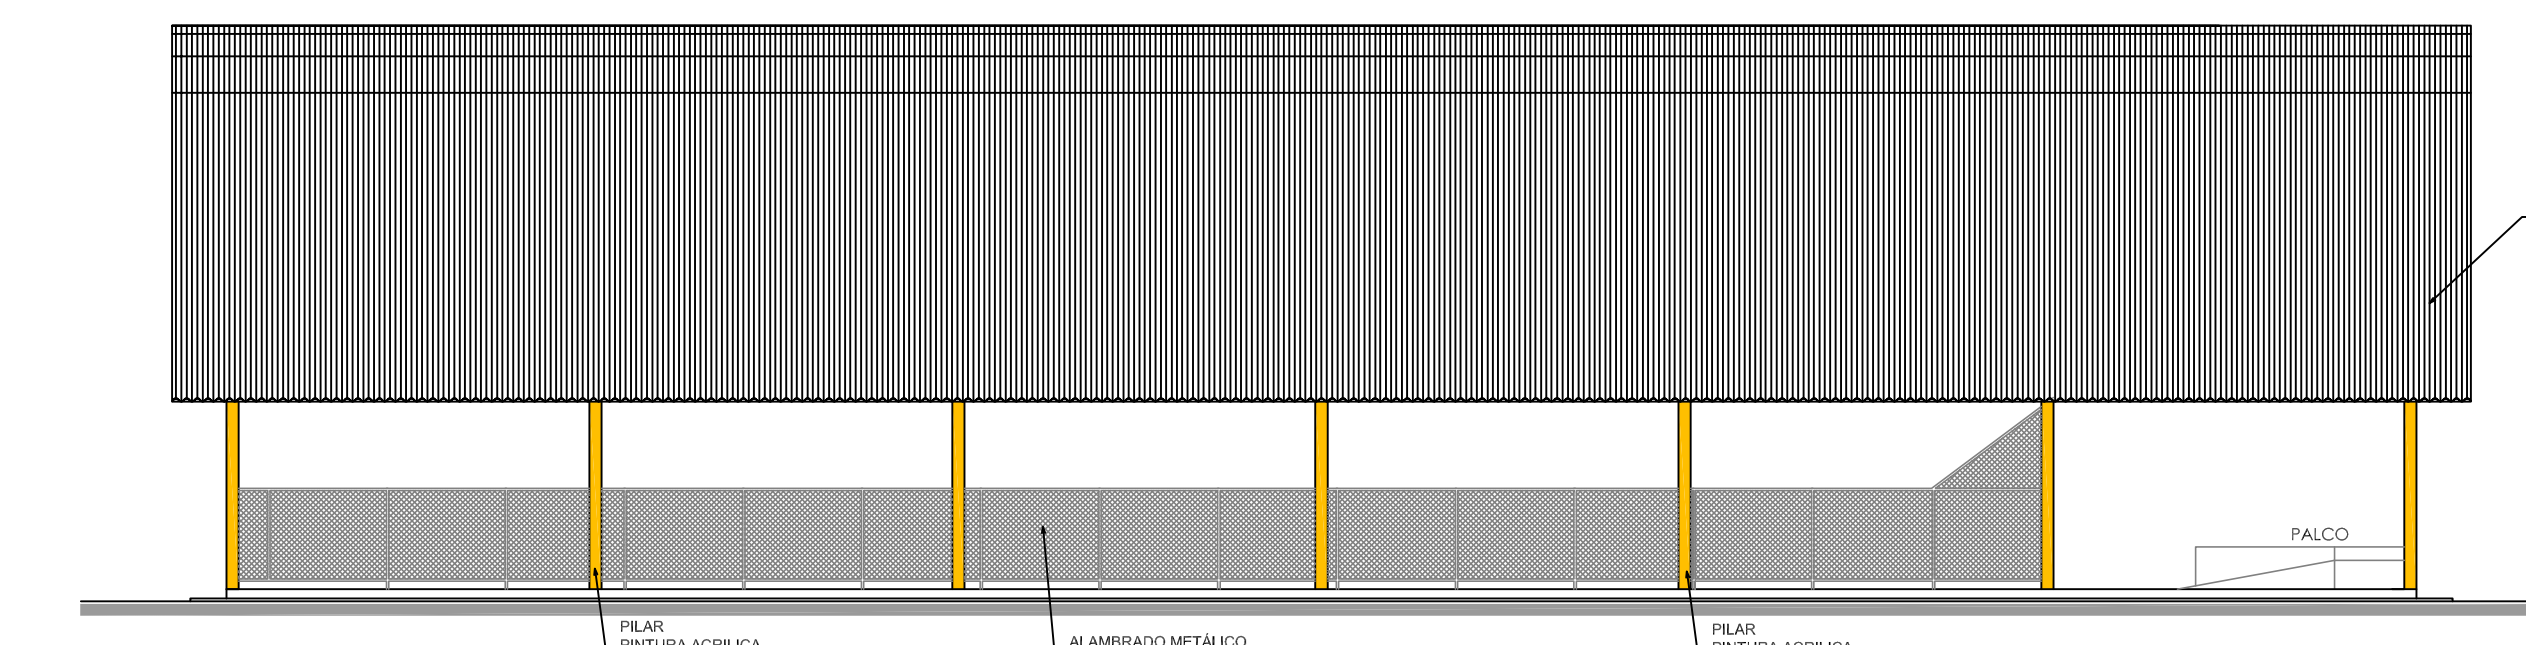


FACHADA 02
ESCALA 1:125



**PREFEITURA MUNICIPAL
DE NOVO PROGRESSO**

Travessa Belém, 768 - Jardim Europa - Novo Progresso - PA

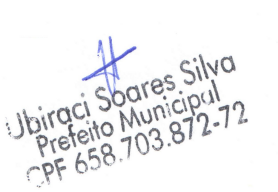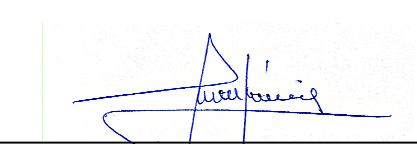Projeto de Arquitetura (Planta de Cobertura e Fachadas)		Nº Folha 02/04
Obra: Quadra Poliesportiva Coberta End.: Rua Cristalina, Quadra 553, Lote 01A Bairro: Jardim América Cidade: Novo Progresso - PA		
Setembro / 2018	Escala: Indicada	
Convênio: 862657/2017	Proprietário:  Uirigaci Soares Silva Prefeito Municipal CPF: 658.103.872-72	
Área: Área do Terreno:.....1.350,00m² Área da Quadra:.....980,40m²	Prefeitura Municipal de Novo Progresso Autor do Projeto/Resp. Técnico:	
Desenho:	 Arnaldo Leite Morbeck Junior Engenheiro Civil Crea: 7043/D-GO	
Aprovação:		