



2 Perspectivas


		<b>PREFEITURA MUNICIPAL DE NOVO PROGRESSO</b> Avenida Brasil, 785 - Jardim Europa - Novo Progresso - PA	
<b>Projeto Arquitetônico</b> (Plano Básico, Planta e Perspectivas)		Nº Projeto: <b>01</b>	
<b>Obras:</b> Urbanização do Centro de Cultura <b>End.:</b> Rua Itaipua <b>Bairro:</b> Bela Vista <b>Cidade:</b> Novo Progresso - PA			
Data: Junho / 2022	Situação: Indicação	FASE:	Projeto de:
Área Terreno: 2.635,00m²	Área Construída: (deixar em branco)	Prefeitura Municipal de Novo Progresso	Autor do Projeto/Plano: Técnico
Desenhado:		Diretor: Rogério de Sá	
Aprovado:		TORRES ASSOCIADOS LTDA Rua do Comércio, 100 - Centro - Novo Progresso - PA	

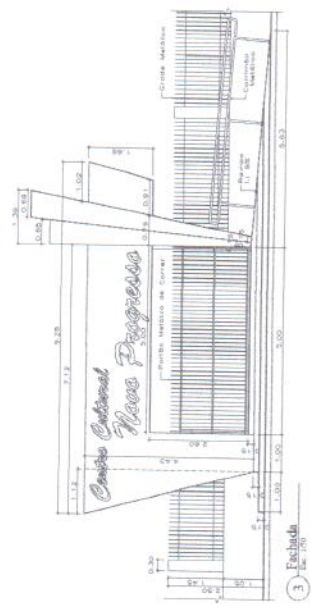


3 Fachada Esc. 1/50

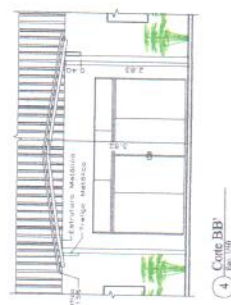

4 Corte BB Esc. 1/50

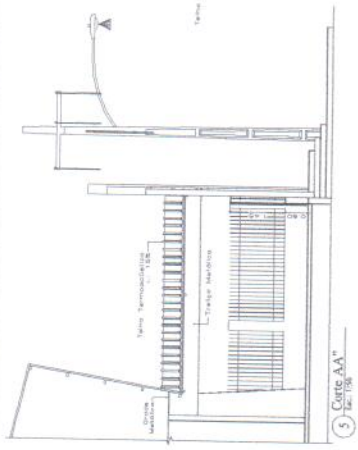

5 Corte AA Esc. 1/50

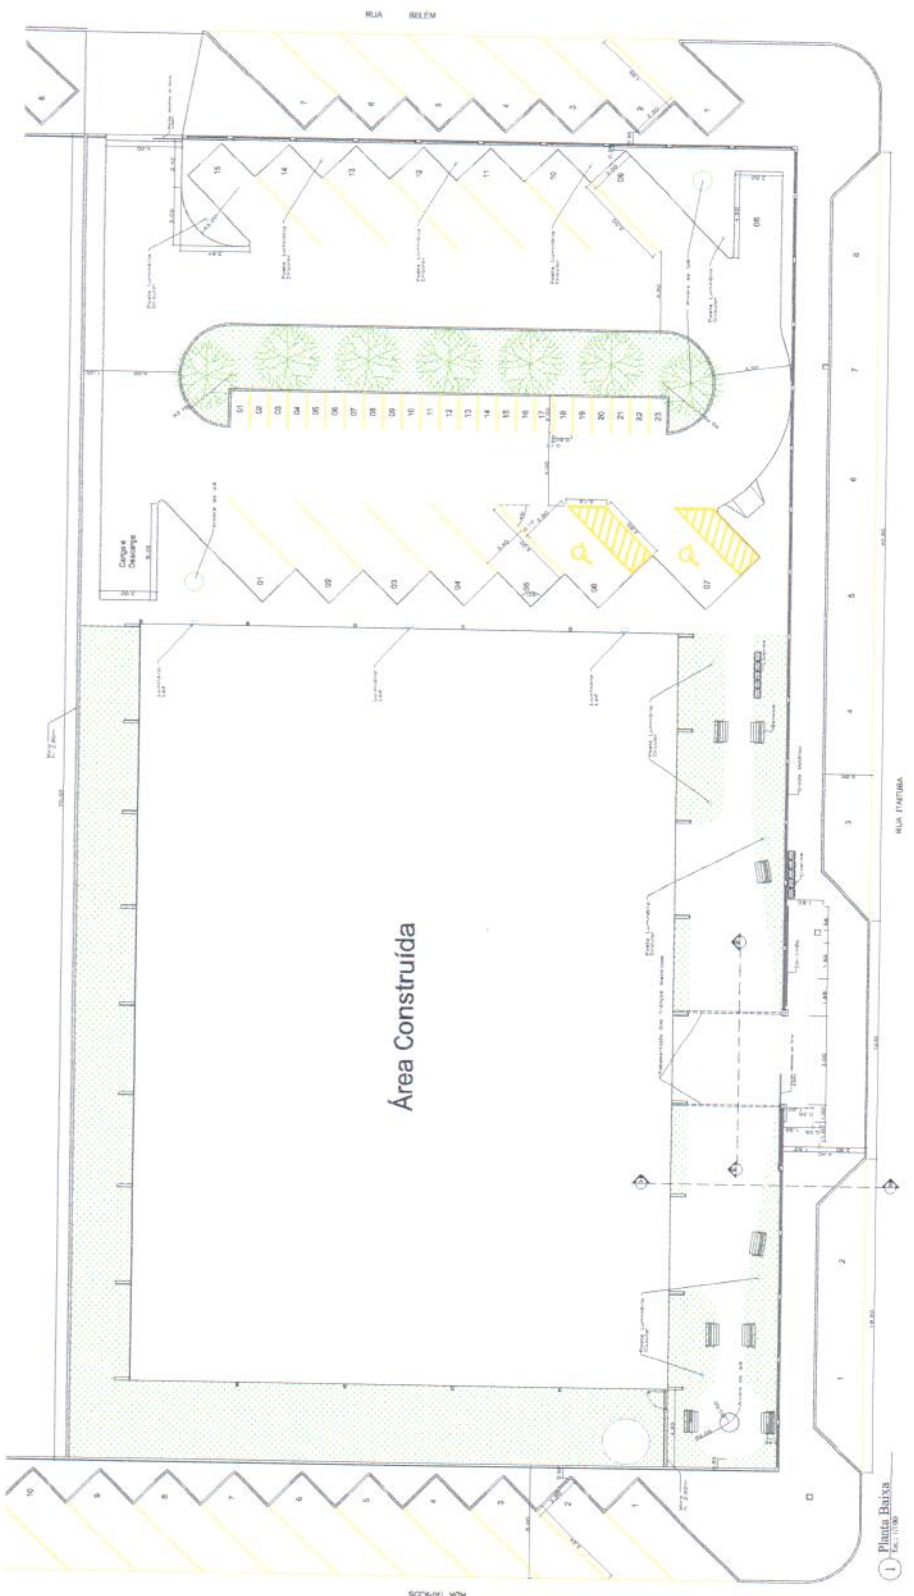

Área Construída

1 Planta Base Esc. 1/50