





03 - CROQUI PARA IMPLANTACÃO DE SISTEMA DE ILUMINAÇÃO PÚBLICA - PARTE 02 - LADO A.  
ESC. 1/500

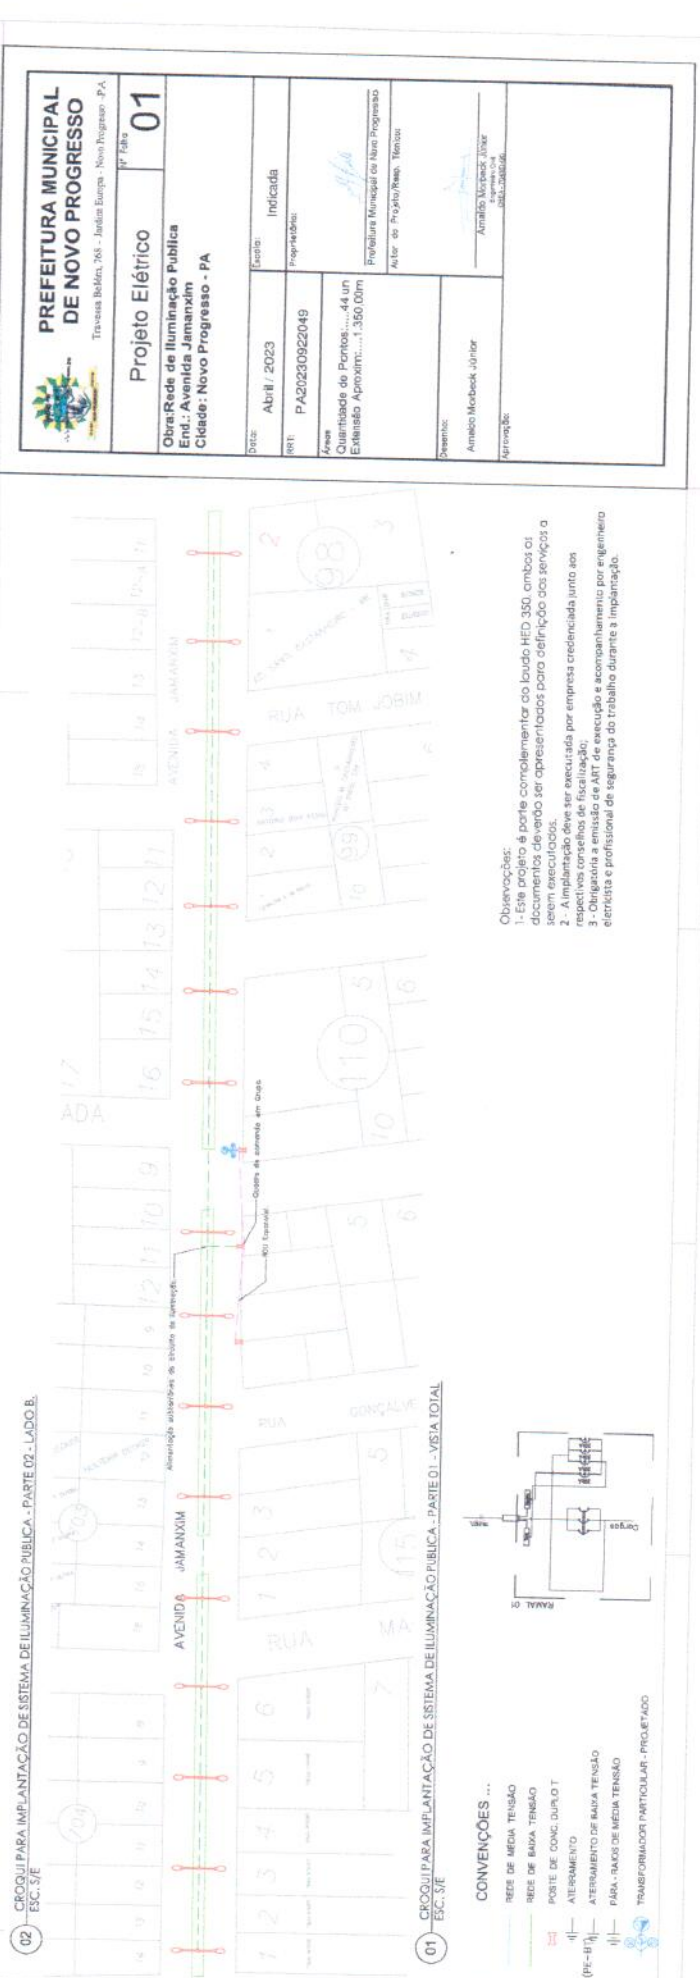

01 - CROQUI PARA IMPLANTACÃO DE SISTEMA DE ILUMINAÇÃO PÚBLICA - PARTE 01 - VISTA TOTAL  
ESC. 1/500



**PREFEITURA MUNICIPAL DE NOVO PROGRESSO**  
Travessa Belém, 768 - Jardim Europa - Novo Progresso - PA

Nº Folha: **01**


**Projeto Elétrico**

Obra: Rede de Iluminação Pública  
End.: Avenida Jamanxim  
Cidade: Novo Progresso - PA

Data:	Abril / 2023	Escala:	Indicada
Projeto:	PA20230922049	Proprietário:	
Auto:		Quantidade de Pontos:	44 un
Estimado Aproximado:	1.300,00m	Ator do Projeto/Rev. Técnico:	Prefeitura Municipal de Novo Progresso
Desenho:	Américo Macabeo Júnior	Supervisor:	Américo Macabeo Júnior
Impressão:		Impressão:	Américo Macabeo Júnior

**Observações:**

- 1- Este projeto é parte complementar do laudo HED 350, ambos os documentos deverão ser apresentados para definição dos serviços a serem executados.
- 2- A implantação deve ser executada por empresa credenciada junto aos órgãos competentes.
- 3- Obrigatória a emissão de ART de execução e acompanhamento por engenheiro elétrico e profissional de segurança do trabalho durante a implantação.

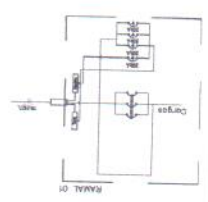

- CONVENÇÕES ...**
- REDE DE MÉDIA TENSÃO
  - REDE DE BAIXA TENSÃO
  - FORTI DE COND. DUPLO T
  - ATERRAMENTO
  - (P-F)-B) ATERRAMENTO DE BAIXA TENSÃO
  - PÁRA - RIOS DE MÉDIA TENSÃO
  - TRANSFORMADORES PARTICULARES - PROJETO