




Fachada muro/portão

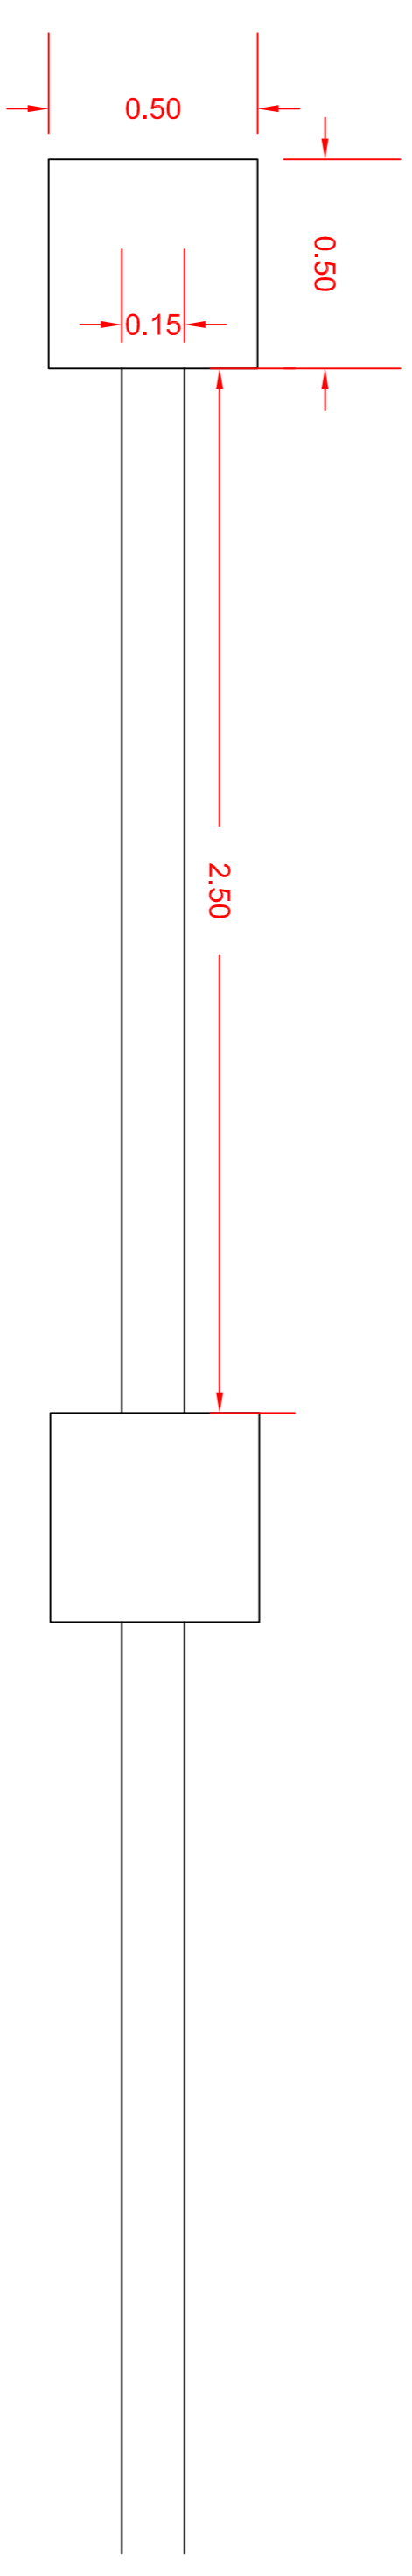


Detalhamento

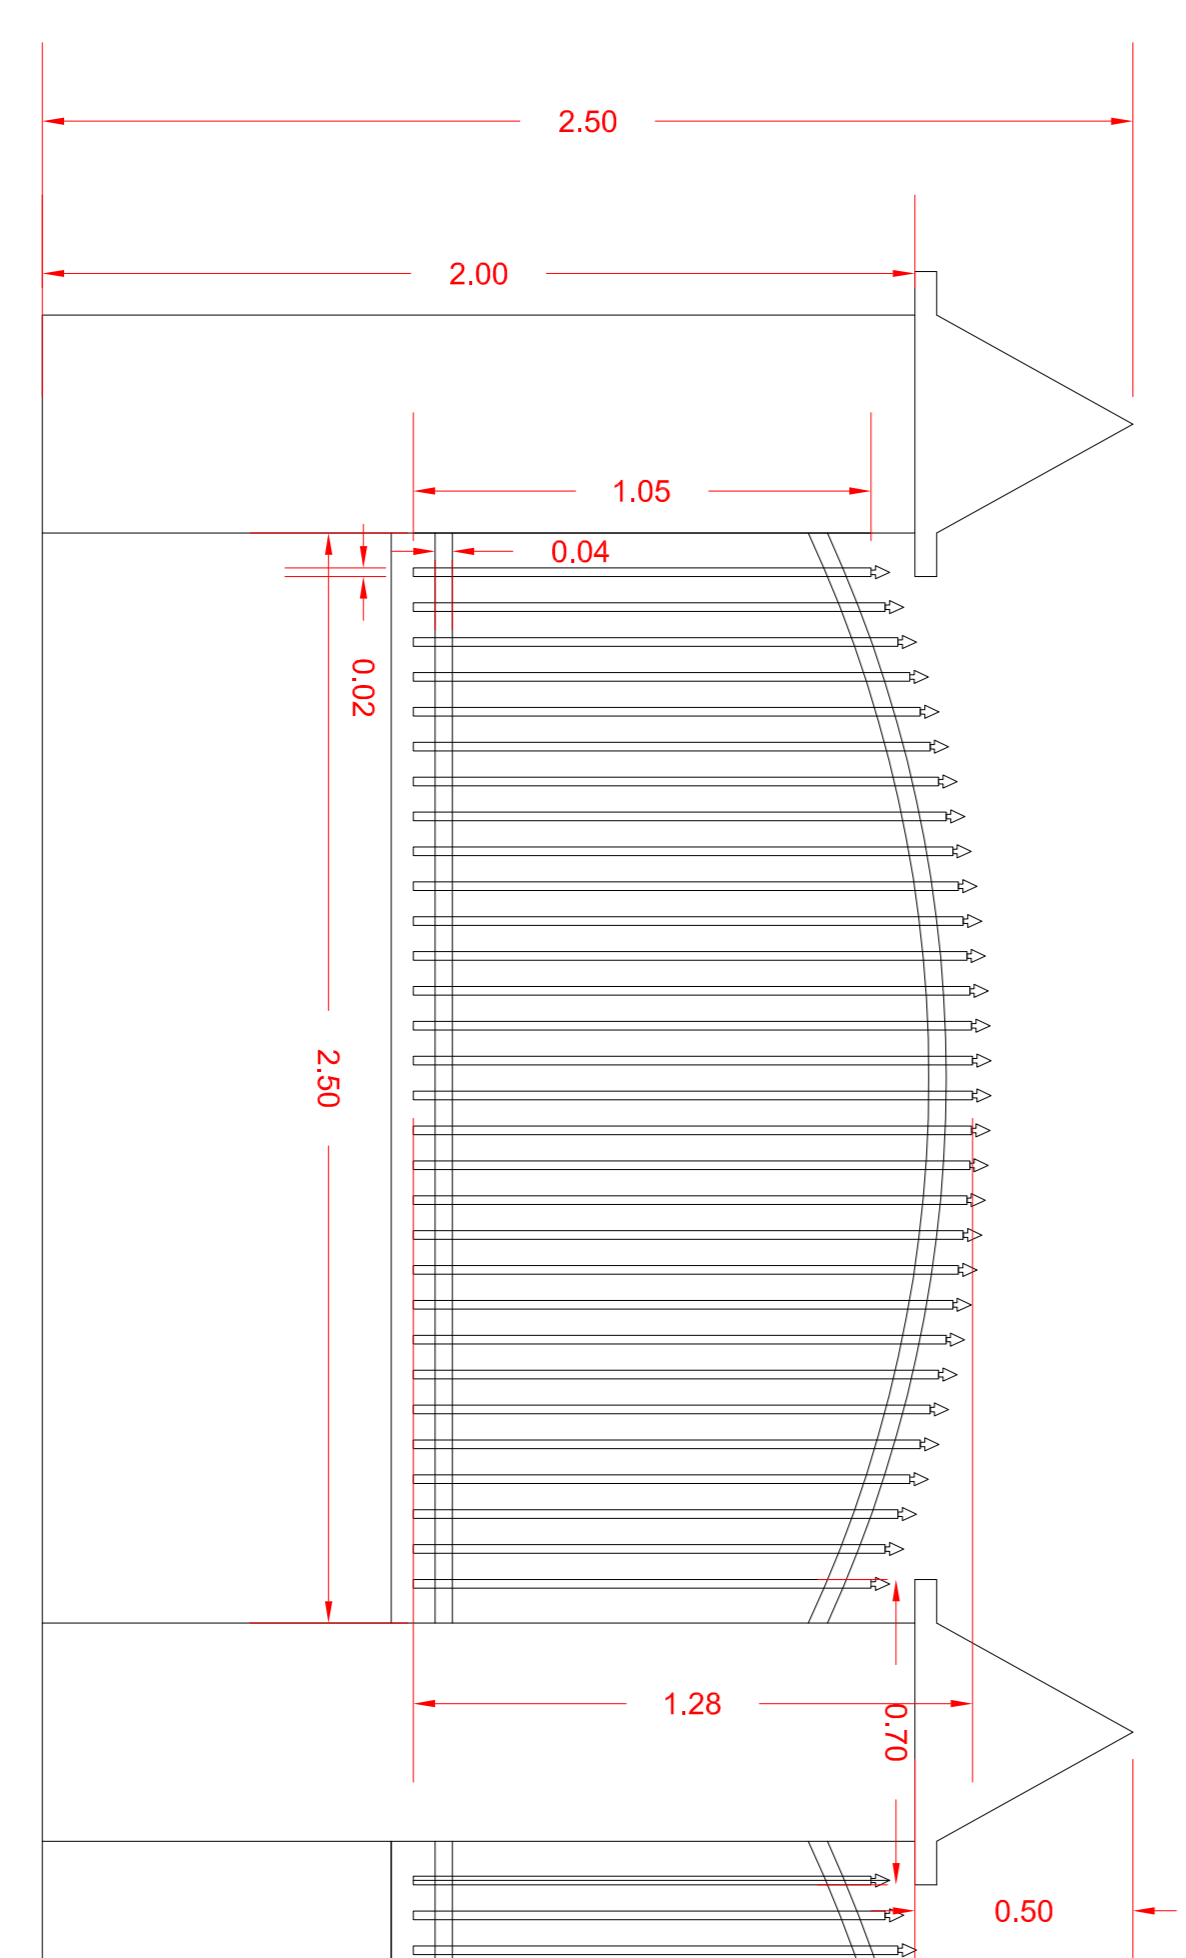

Detalhamento muro/grades

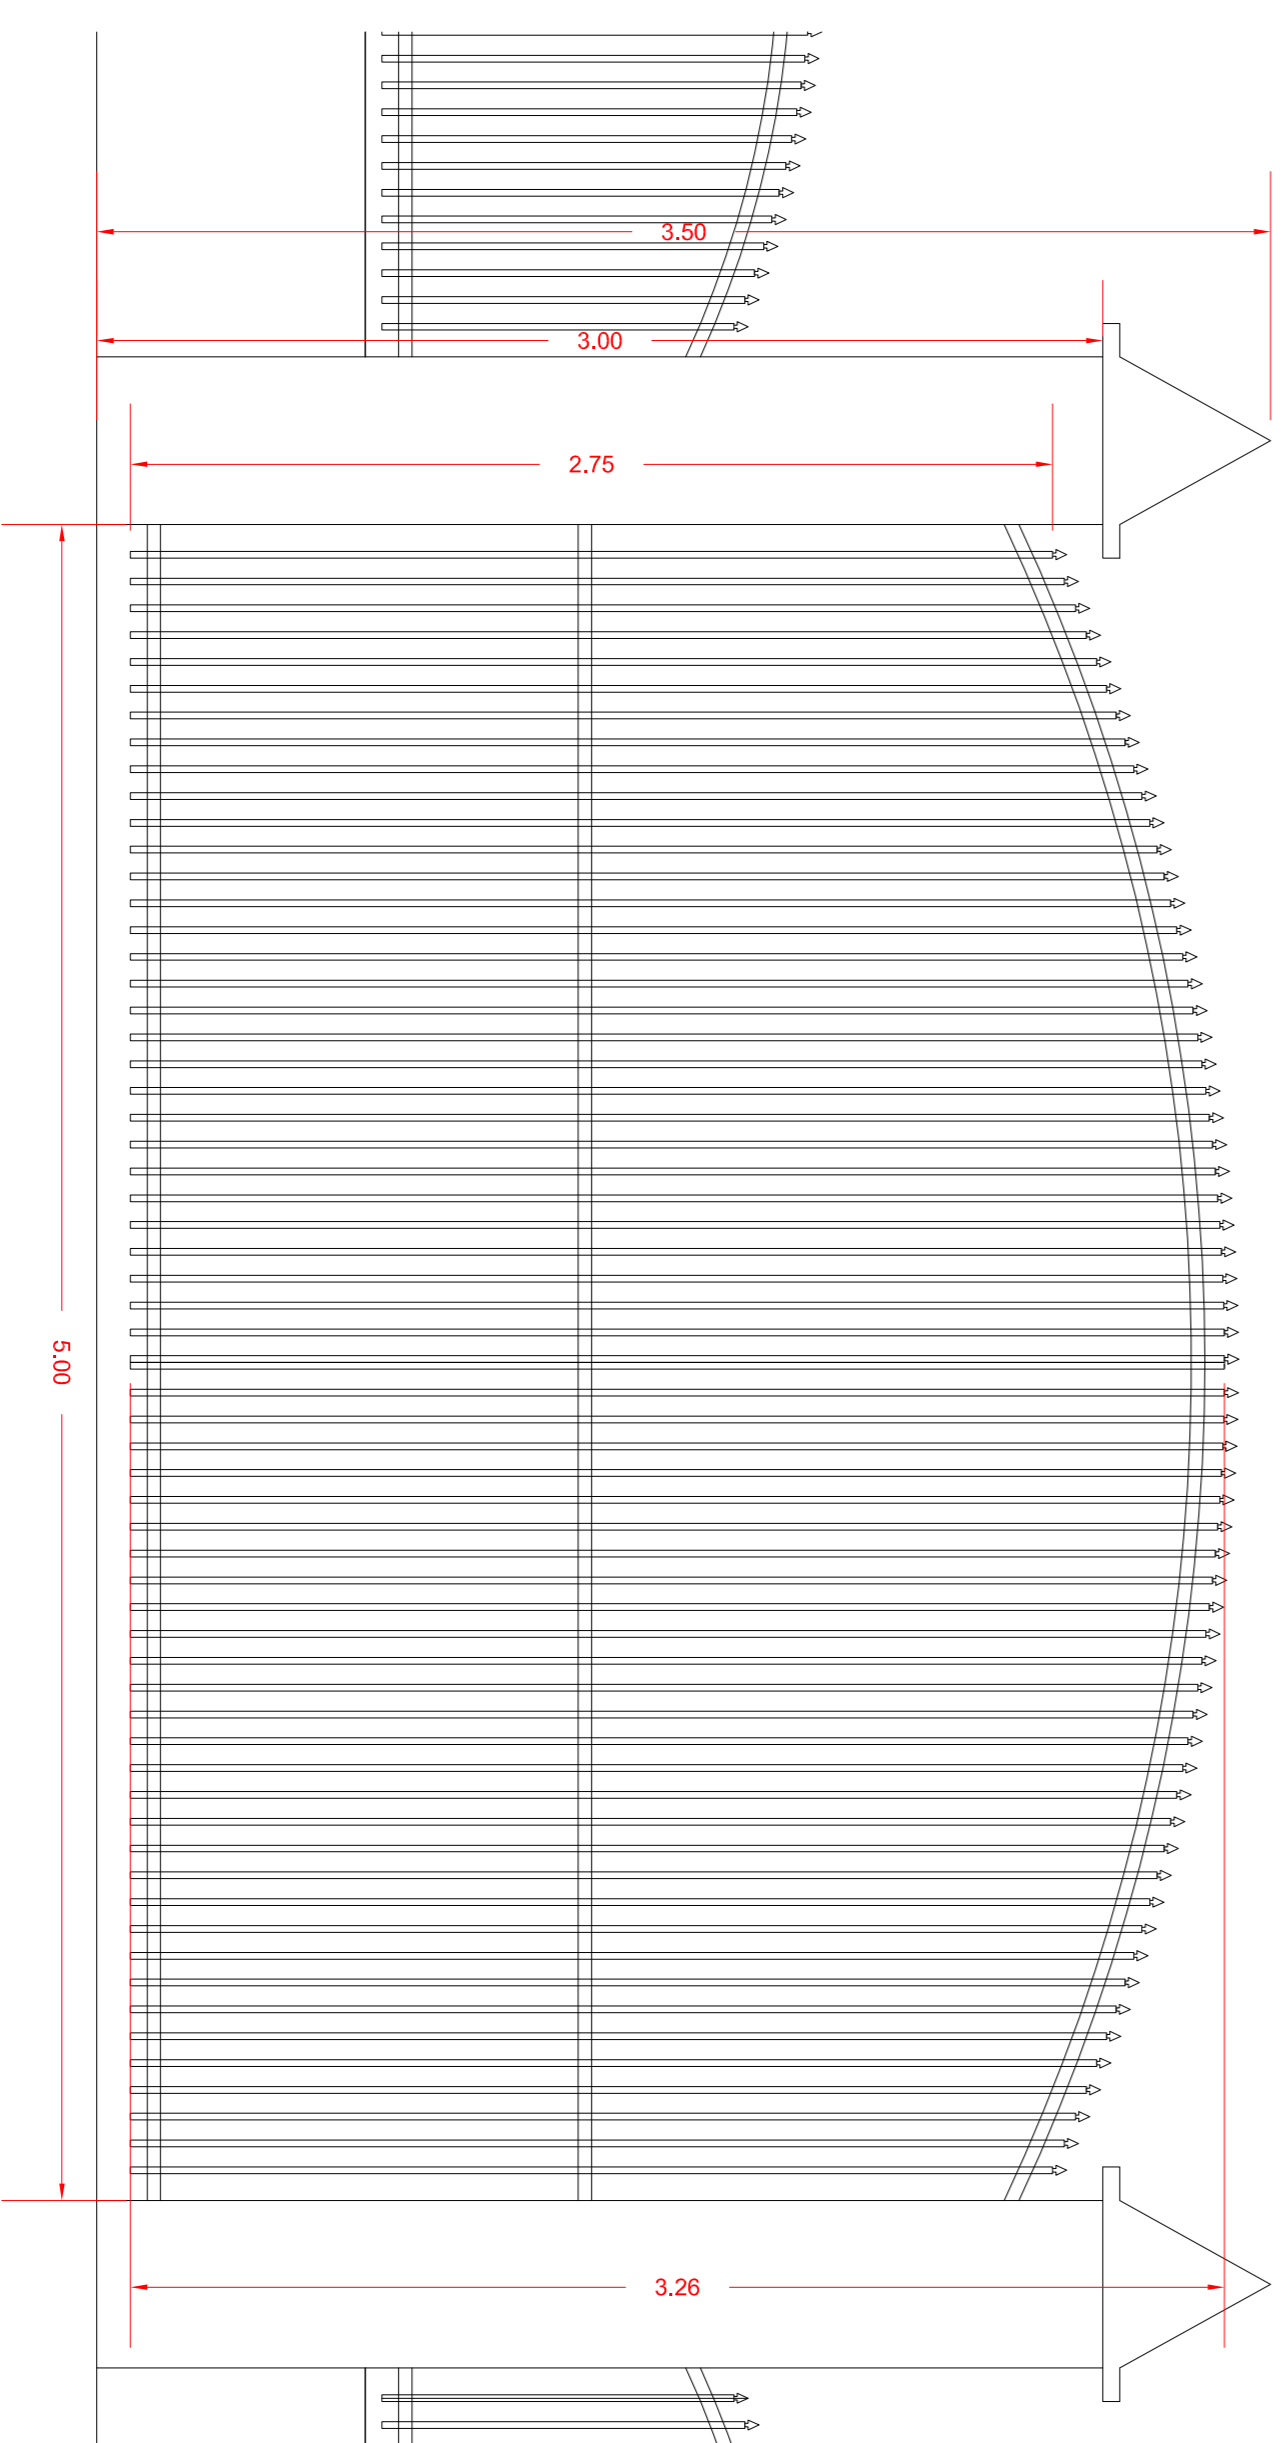

Detalhamento muro/portão

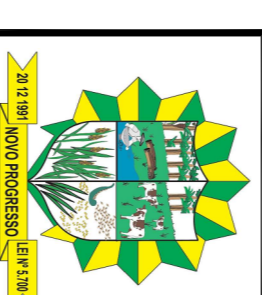

PREFEITURA MUNICIPAL DE NOVO PROGRESSO

Travessa Belém, 768 - Jardim Europa - Novo Progresso PA

Projeto Arquitetônico

Implantação, Planta Baixa, Vista, Detalhamentos

Nº Folha

01

Obra: Construção Muro Cemitério Municipal
 End: BR-163 MD km 313
 Bairro: Setor Rural
 Cidade: Novo Progresso - PA

Data: Abril/2023

Escala: Indicada

Proprietário:

Áreas:

Área do Terreno: 36.730,94 m²
 Muro com Grade: 172,03 m
 Muro Pré-moldado: 212,90 m

Autor do Projeto/Resp Técnico:

Desenho:

Alan Felipe Nobre Onetia

Alan Felipe Nobre Onetia

Aprovação